



# LEVINSEN 1



Fra Nytorv Gyde til Gammeltovej | Visualisering  
Den ene lindetrassérke er fjernet og belægningen fra Nytorvgyde forlænges hen til trappen ved Sognegårdsens café.



Stønderpladsen | Visualisering  
Det nye pladrum set fra Hans Tausens Minde

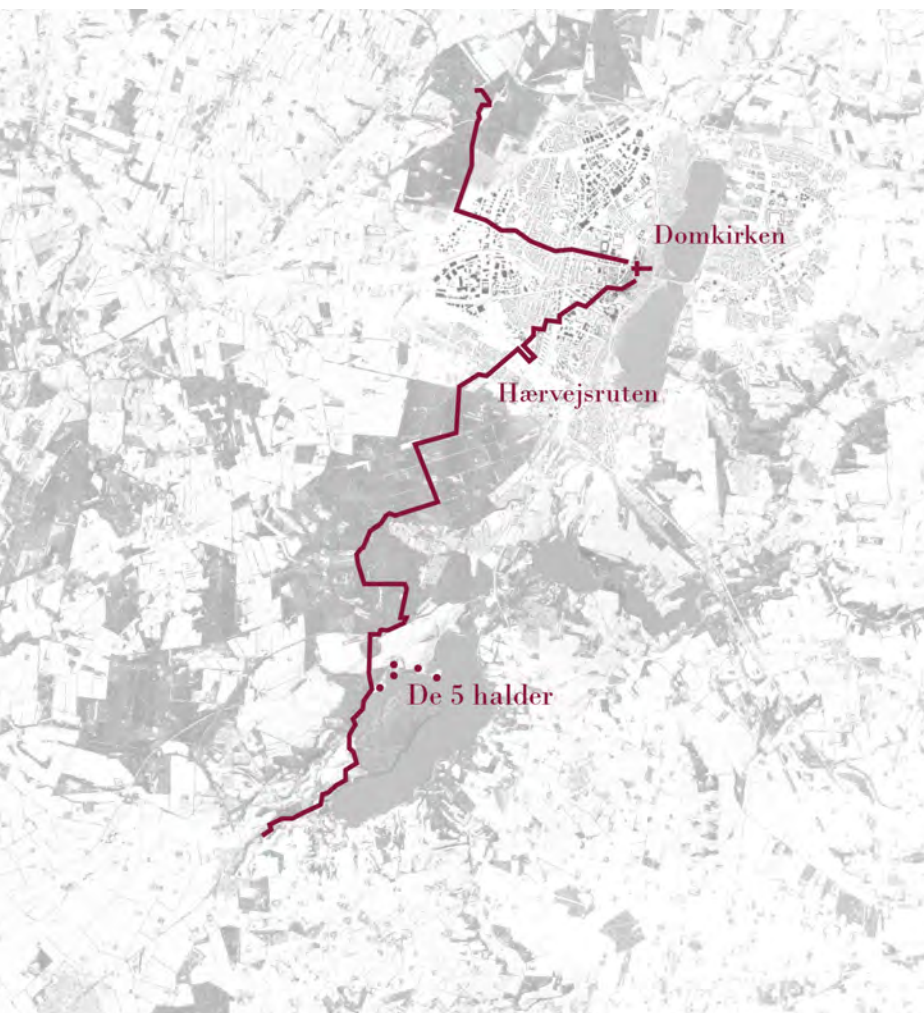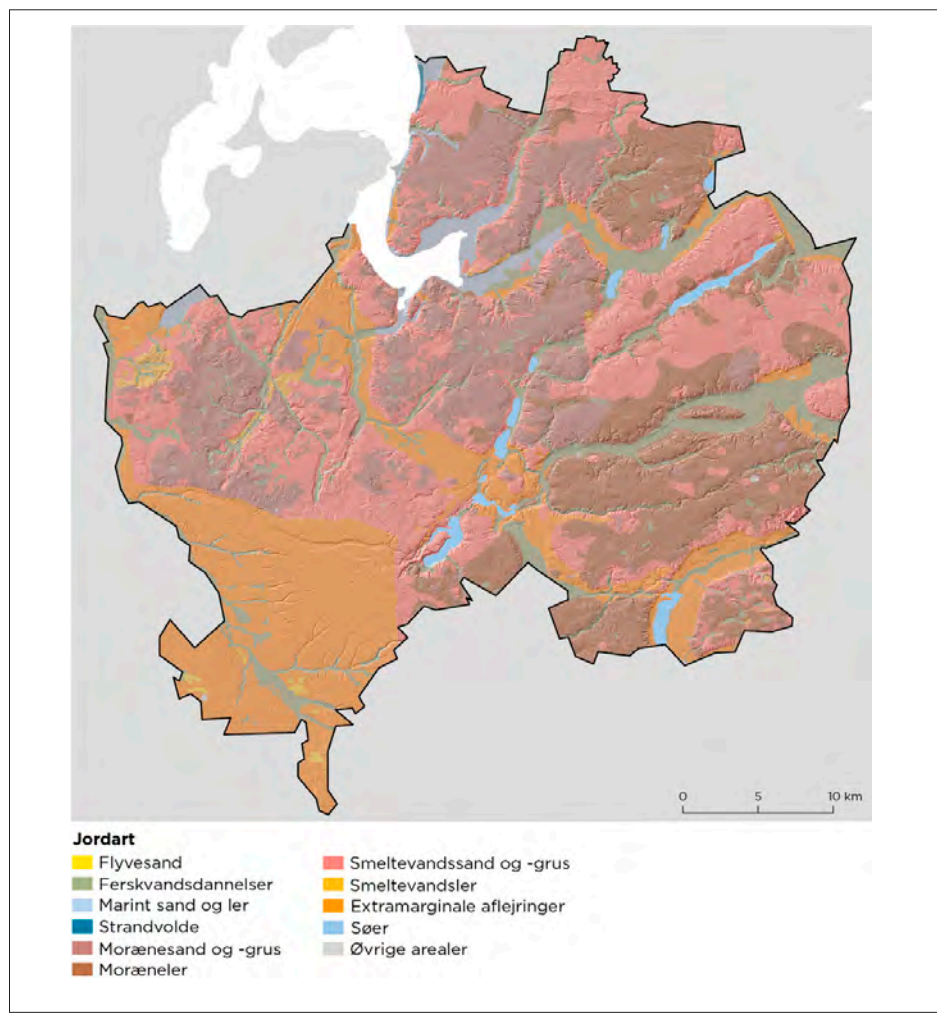

Pilgrimsruten gennem Europa / Viborg



Hævejruten gennem Viborg



Analyse af kort fra 1795

Analyse af kort fra 1858


Analyse af kort fra ca. 1900

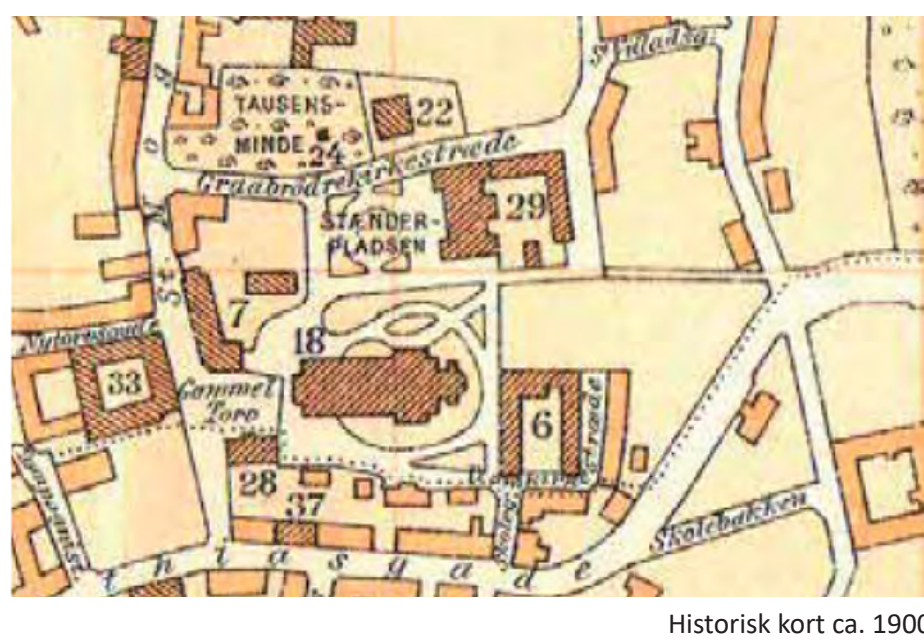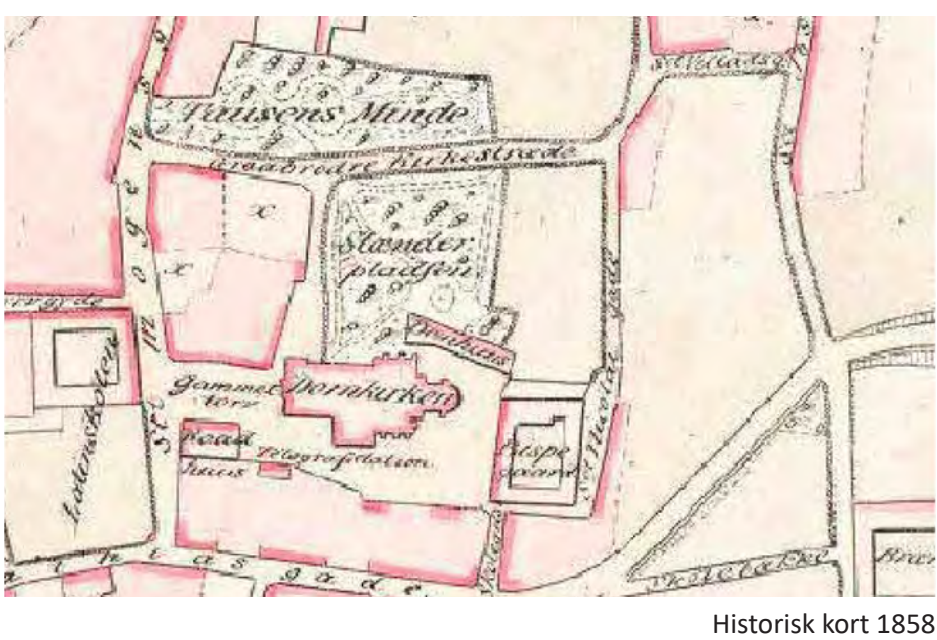


Historisk kort 1795

Historisk kort 1858

Historisk kort ca. 1900

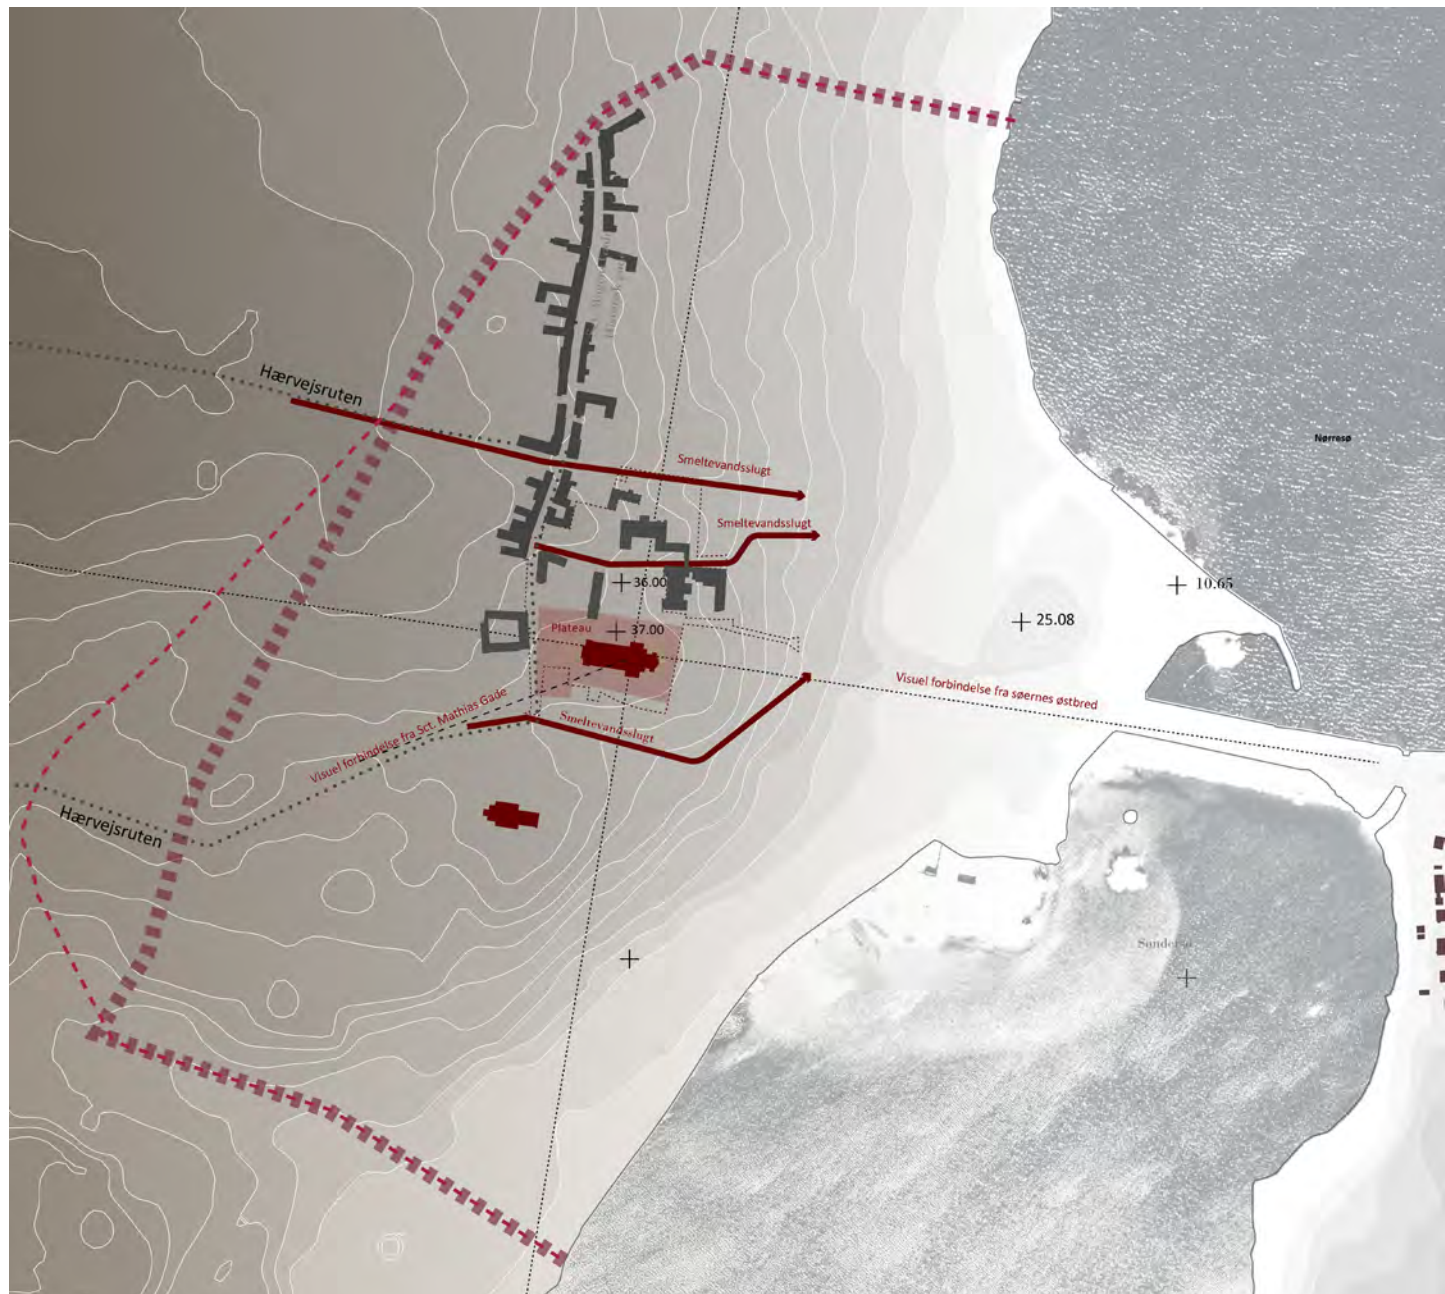

Viborgs topografiske placering på bakken over søernes niveau. Sødalens kant gennemskæres af smeltevandslugter i retning mod søerne.

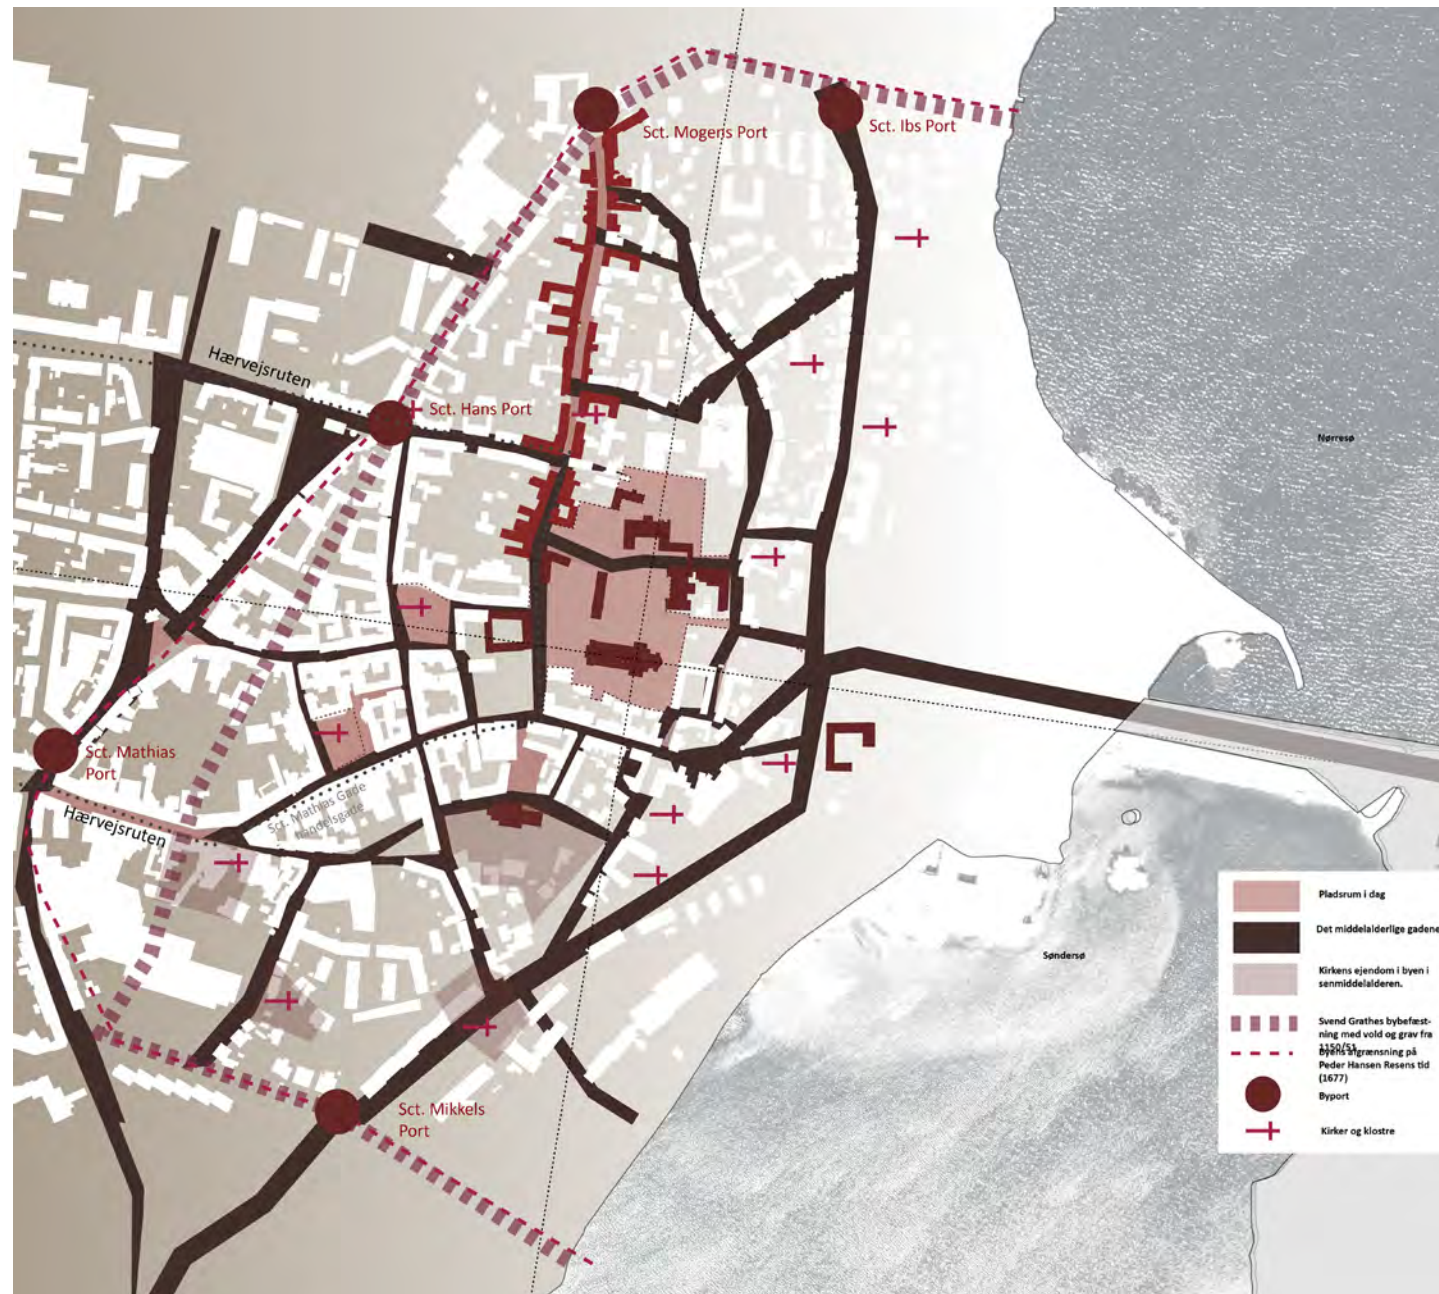

Et historiske gadenet og den gamle bymur i relation til den nuværende bystruktur



Bispesten ca. 1920-40



Hans Tausens Minde, før 1926



Margrethepladsen ca. 1904




Margrethepladsen ca. 1904



Stønderpladsen ca. 1900



Stønderpladsen, 1835

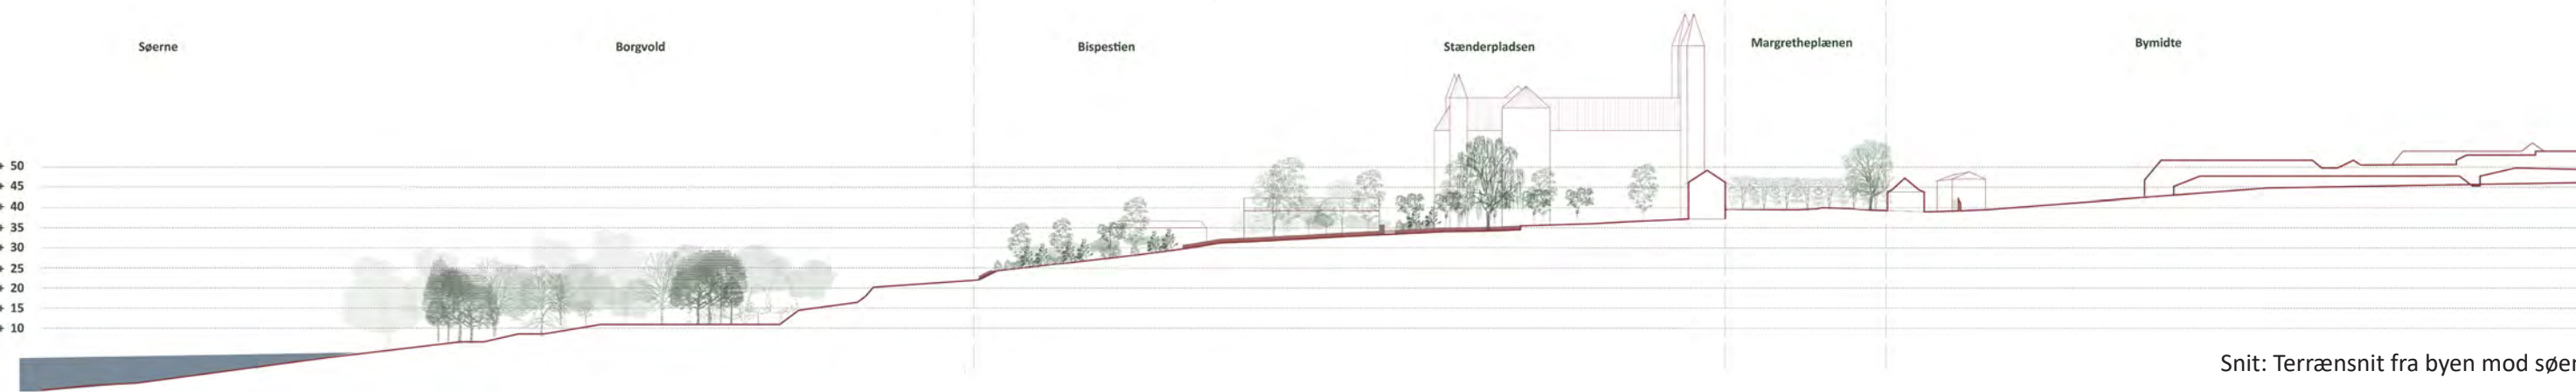

Snit: Terrænsnit fra byen mod søen

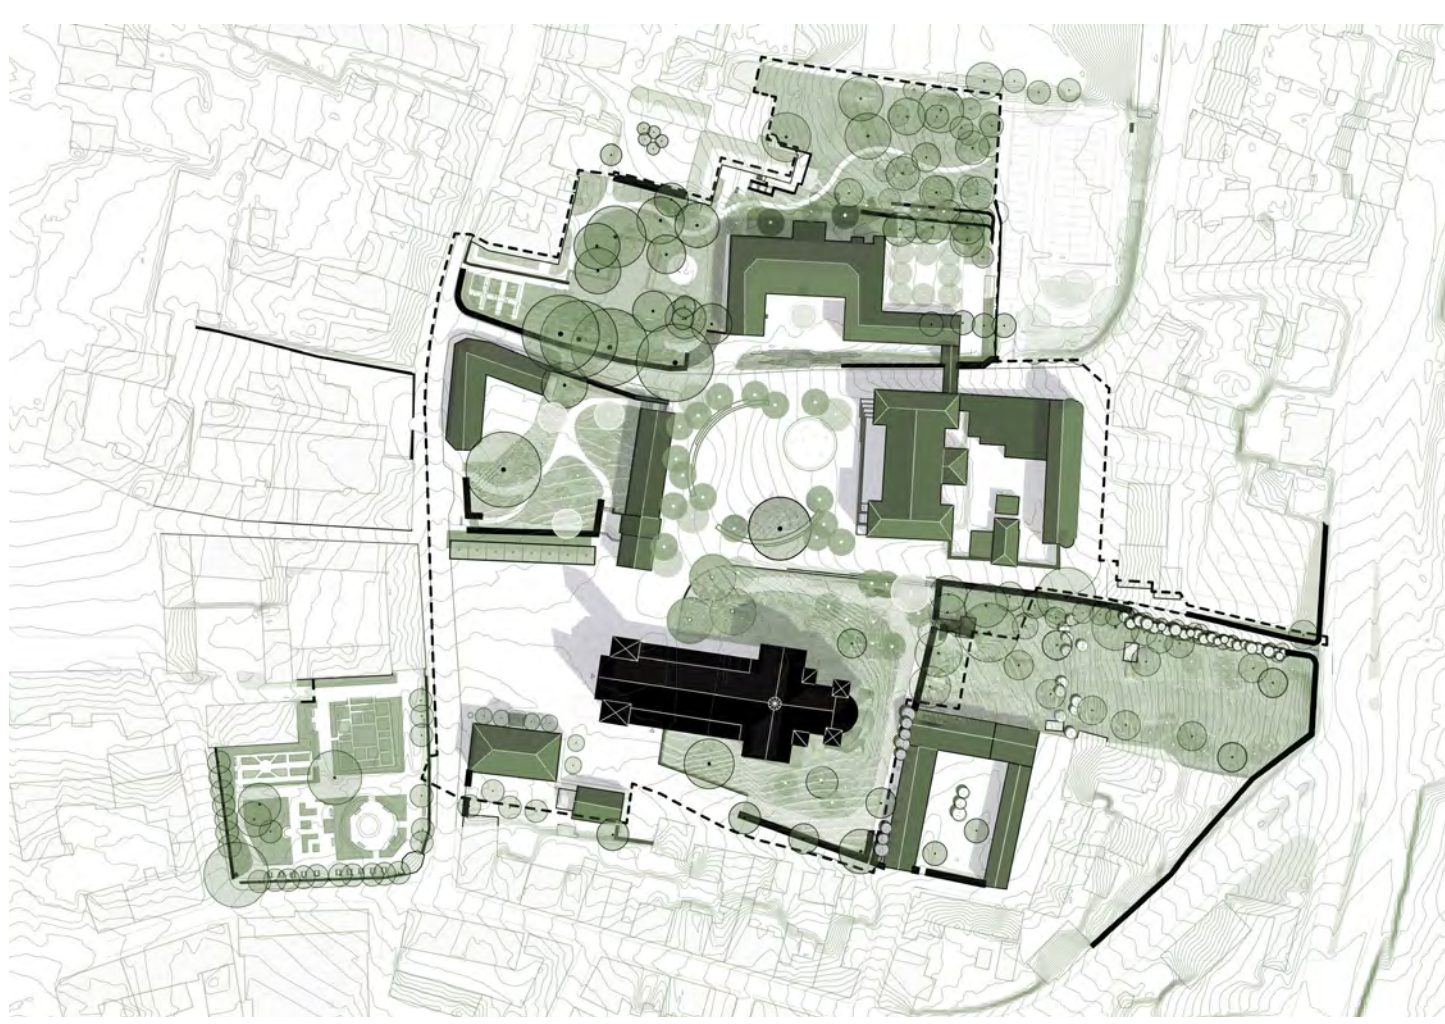


Diagram: grønne plateauer og træer


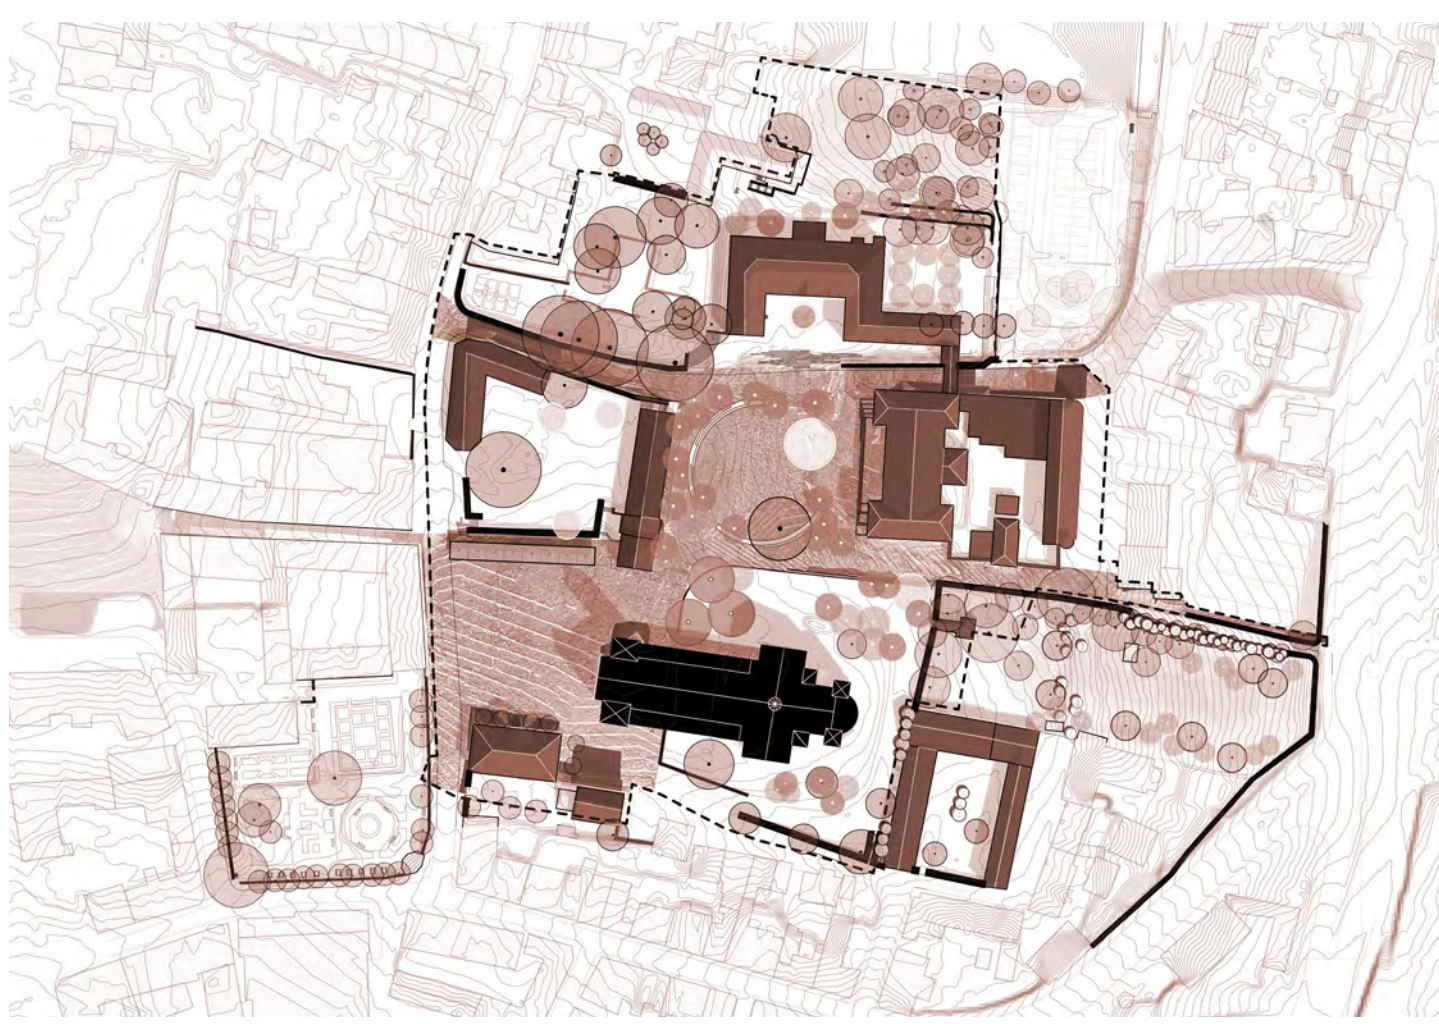


Diagram: Forholdet mellem bakke og plateauer med stensætningsmure



Overrøstplan 1:1000

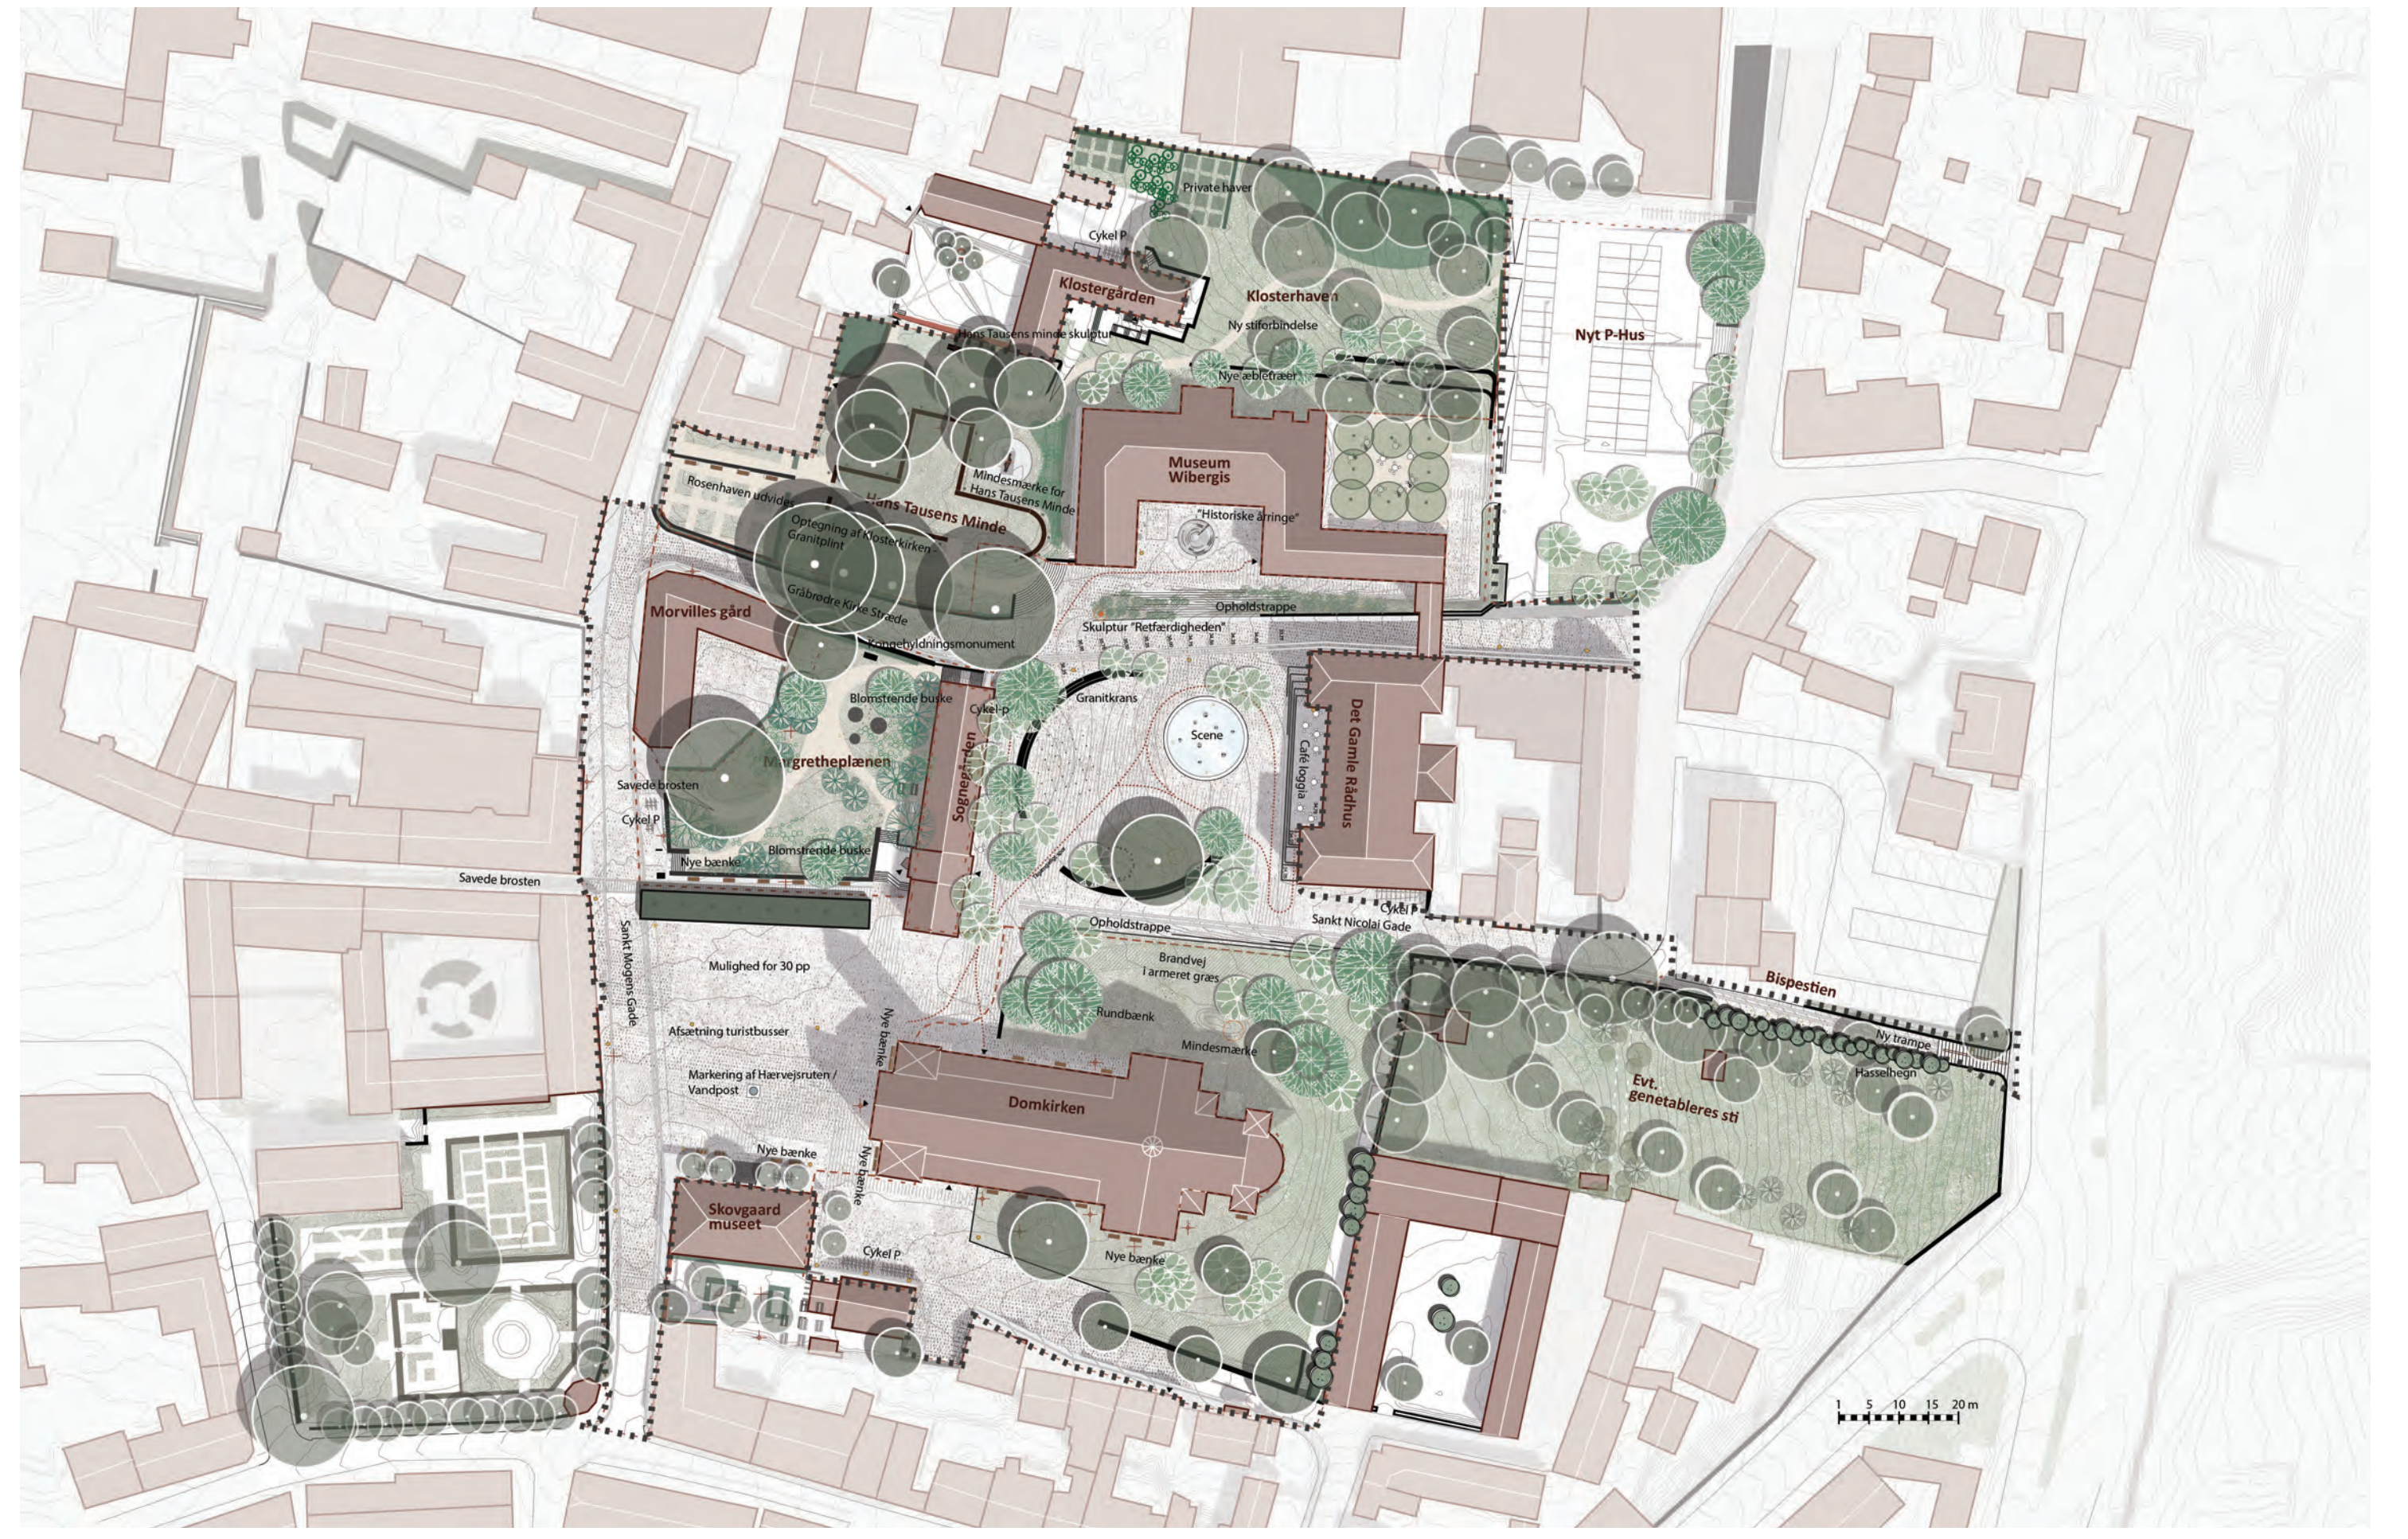


Nye, bevarede og fjernede elementer



Inventar




Flow

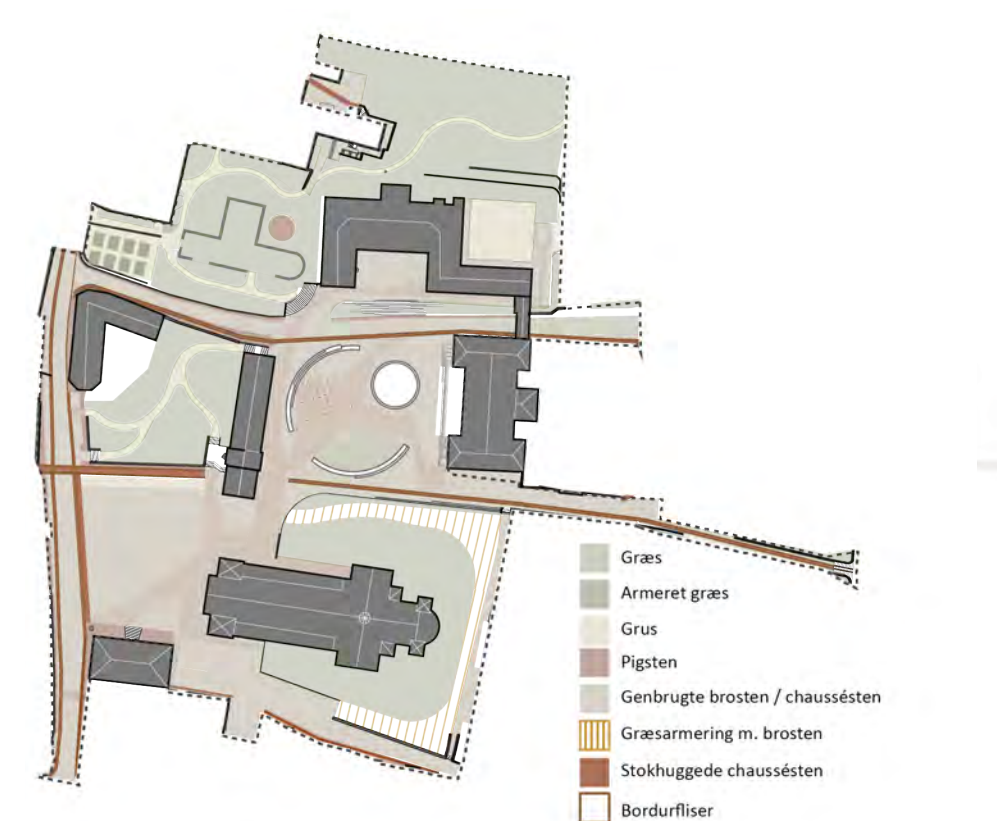

Belægning



Beplantning

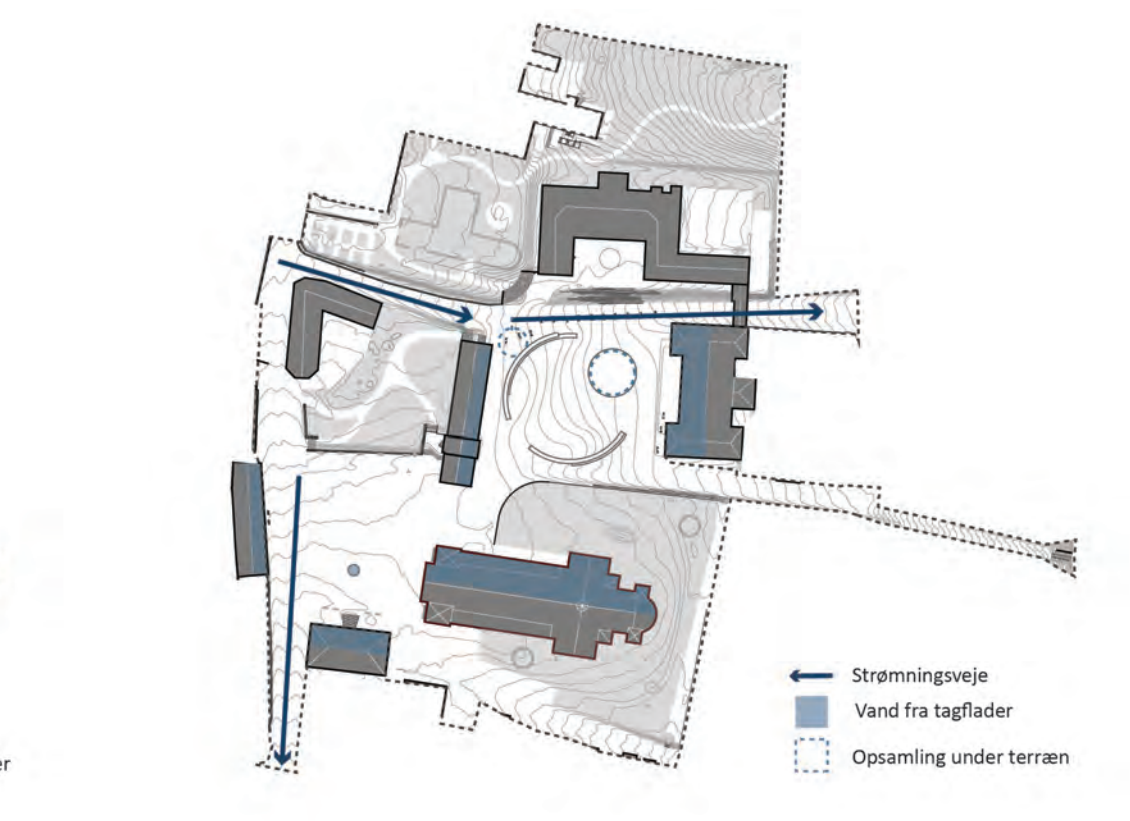

Bæredygtighed



Stønderpladsen langs Sognegårdsens facade | Visualisering



Referencer på ny inventar

# LEVINSEN 2

Viborg Domkirkevarter  
konkurrenceområde



Rejst plan af Domkirkevarteret




Bispesten | Visualisering  
Visualisering af Bispesten med "trinbræt" som markør for overgangen til domkirkevarteret




Fra Gråbrødre Kirkestræde til Stænderpladsen | Visualisering  
Visualisering af lavendeltrappen, trappen til Hans Tausens Minde og statuen "Retfærdigheden" som skuer ud mod Stænderpladsen.



Fra Nytorv Gyde til Gammeltorv | Visualisering  
Den ene lindetrærække er fjernet og belægningen fra Nytorvgade forlænges hen til trappen ved Sognegårds cafe.

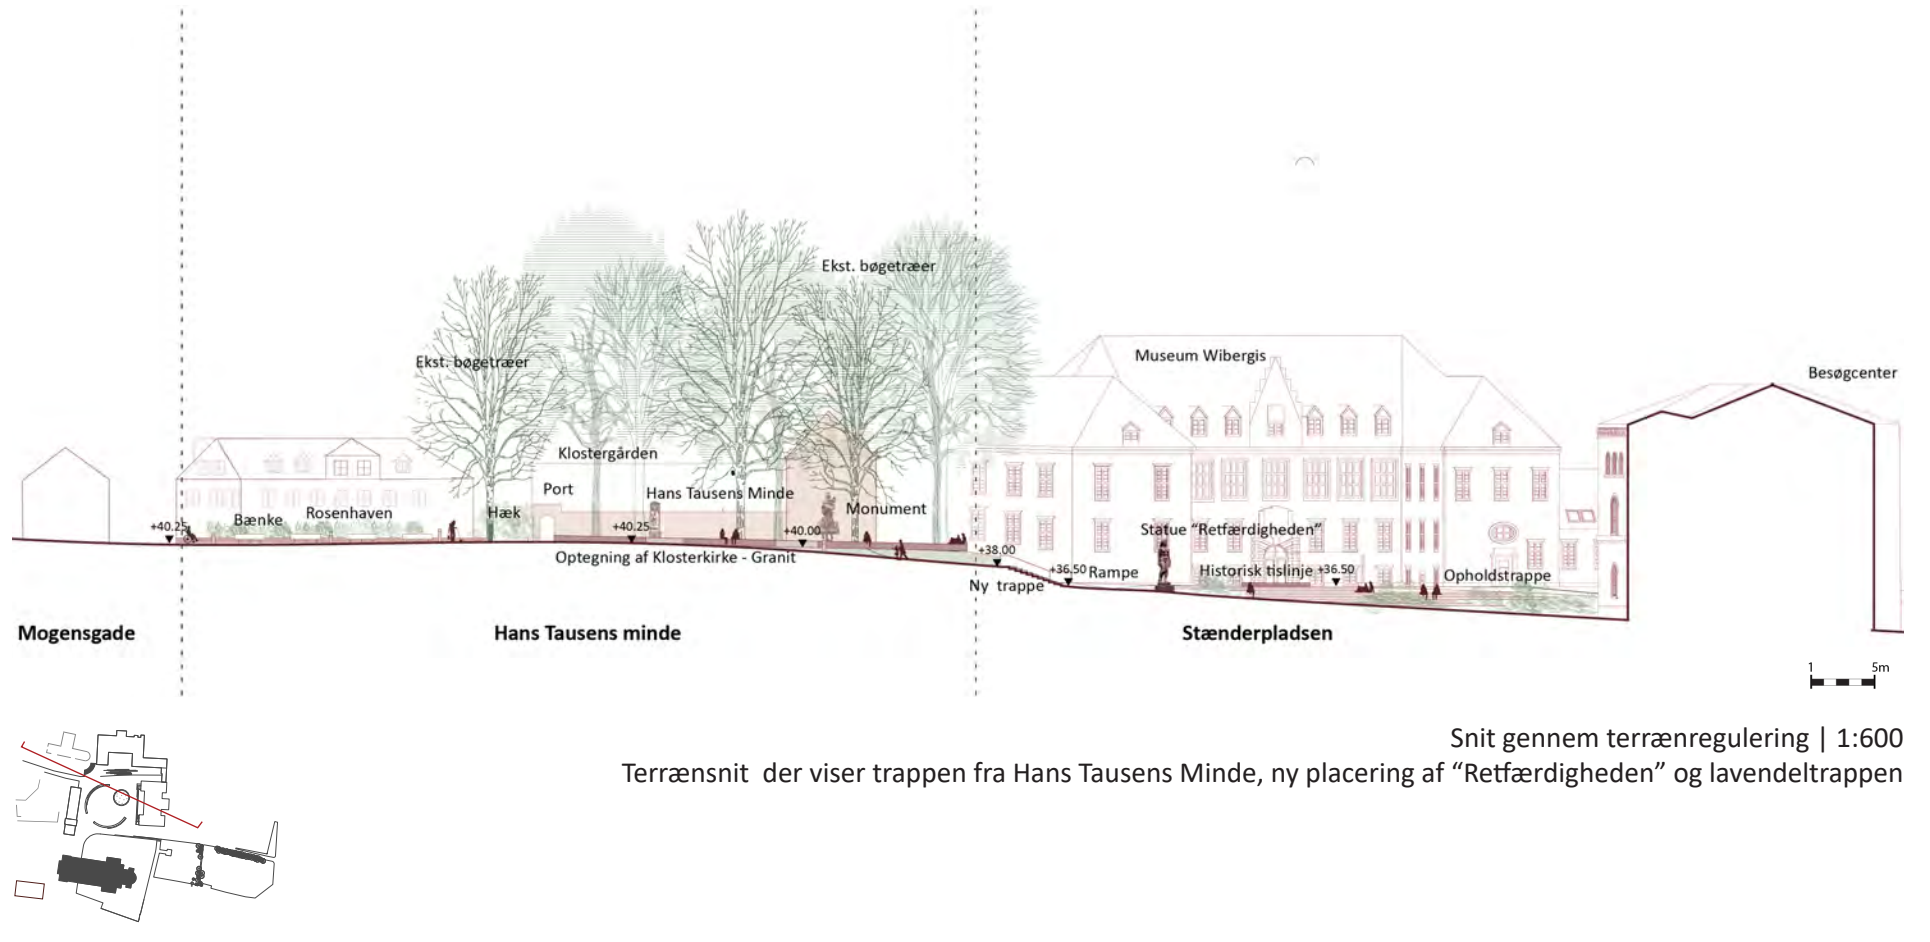


Snit gennem terrænregulering | 1:600  
Terrænsnit der viser trappen fra Hans Tausens Minde, ny placering af "Retfærdigheden" og lavendeltrappen

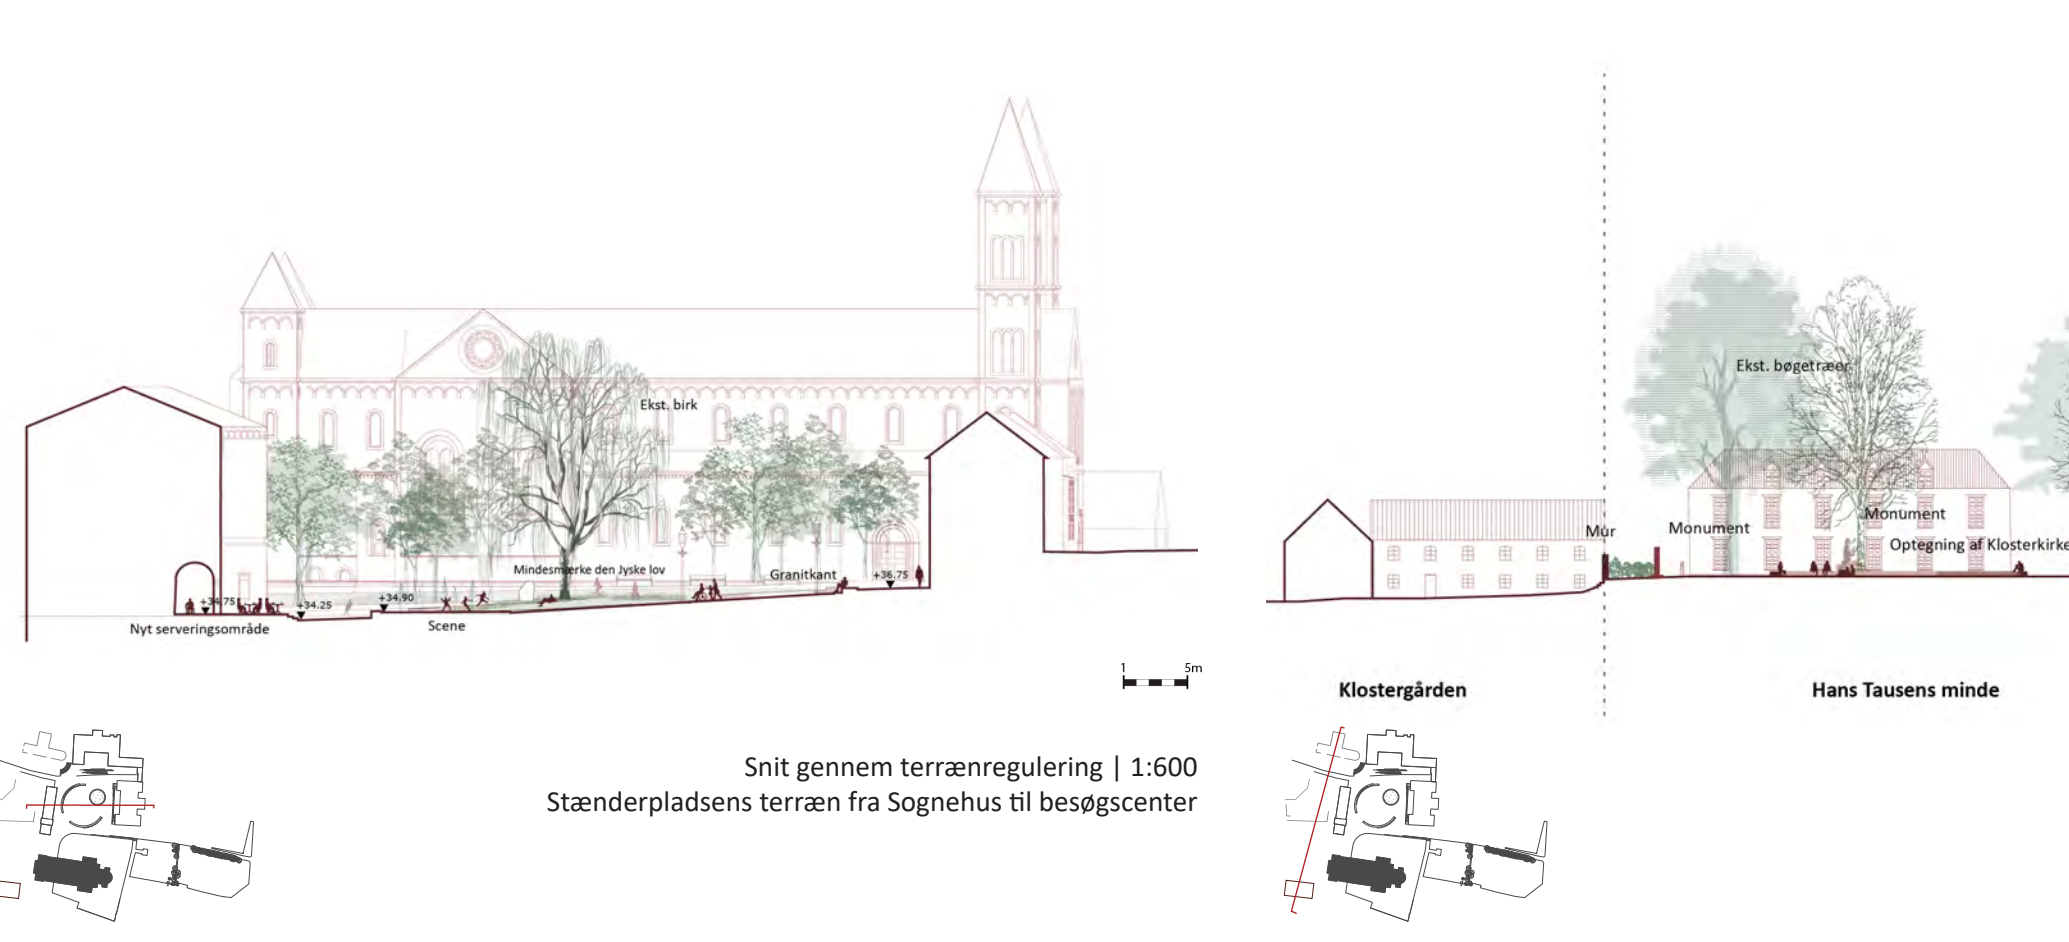

Snit gennem terrænregulering | 1:600  
Stænderpladsens terræn fra Sognehus til besøgscenter



Snit gennem grønne plateauer | 1:600

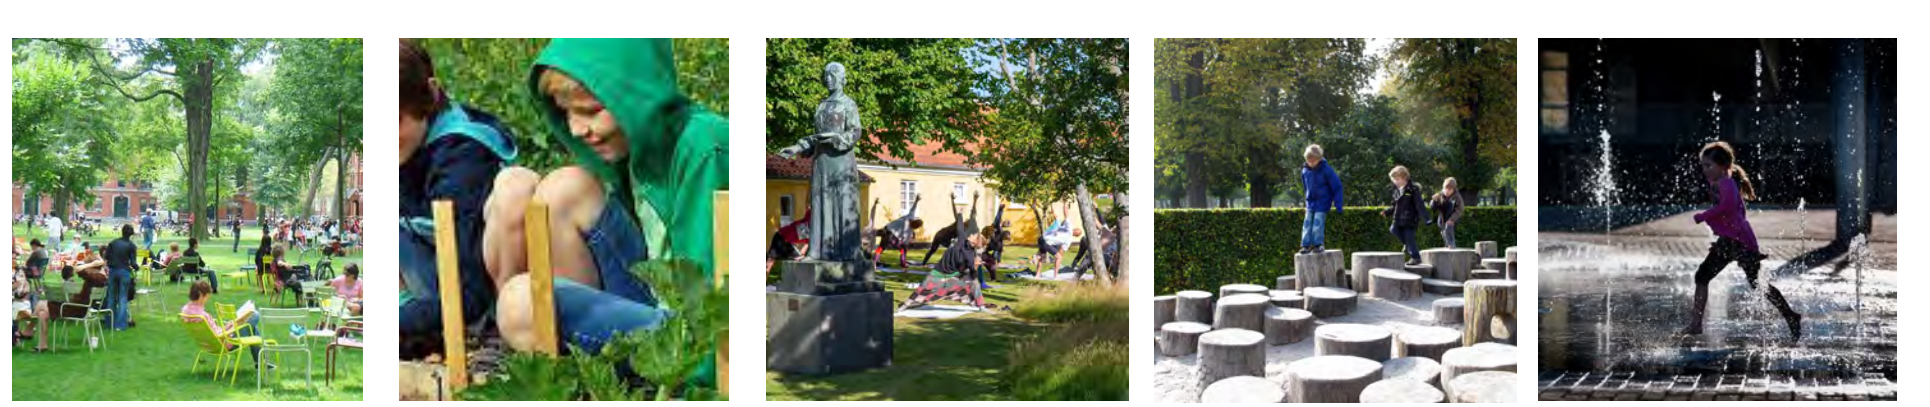

Referencer: Leg og aktivitet



Referencer på ny beplantning



Referencer: Elementer



# LEVINSEN 3



Plan 1:500




Tværsnit gennem Stænderpladsen | 1:300




Stænderpladsen | Visualisering af vandelemet




Café loggia med udsigt over Stænderpladsen | Visualisering

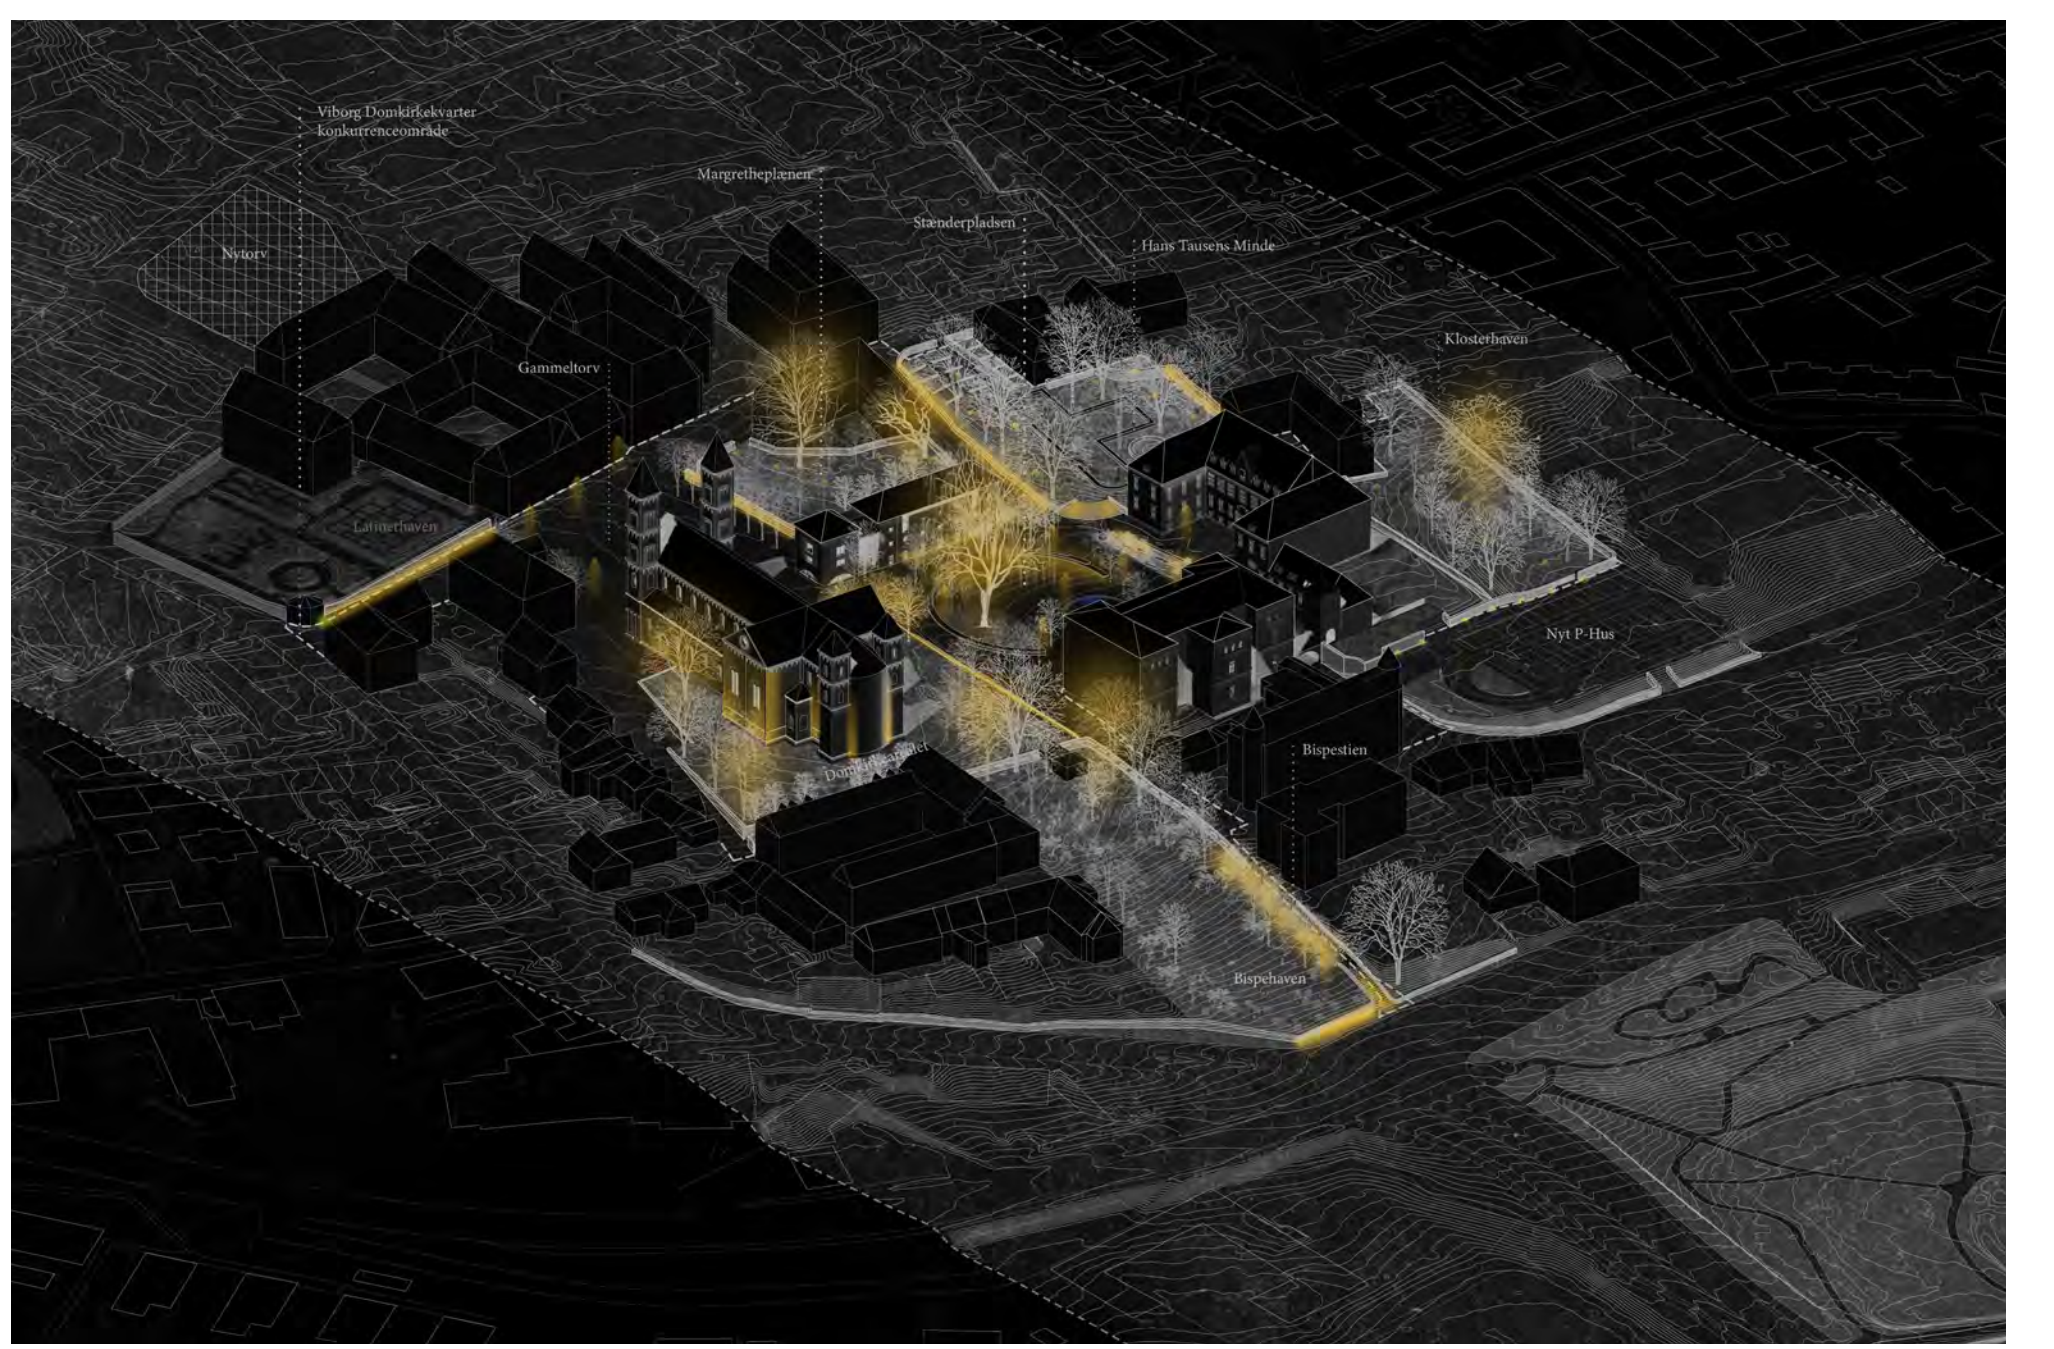


Belysning i rejst plan

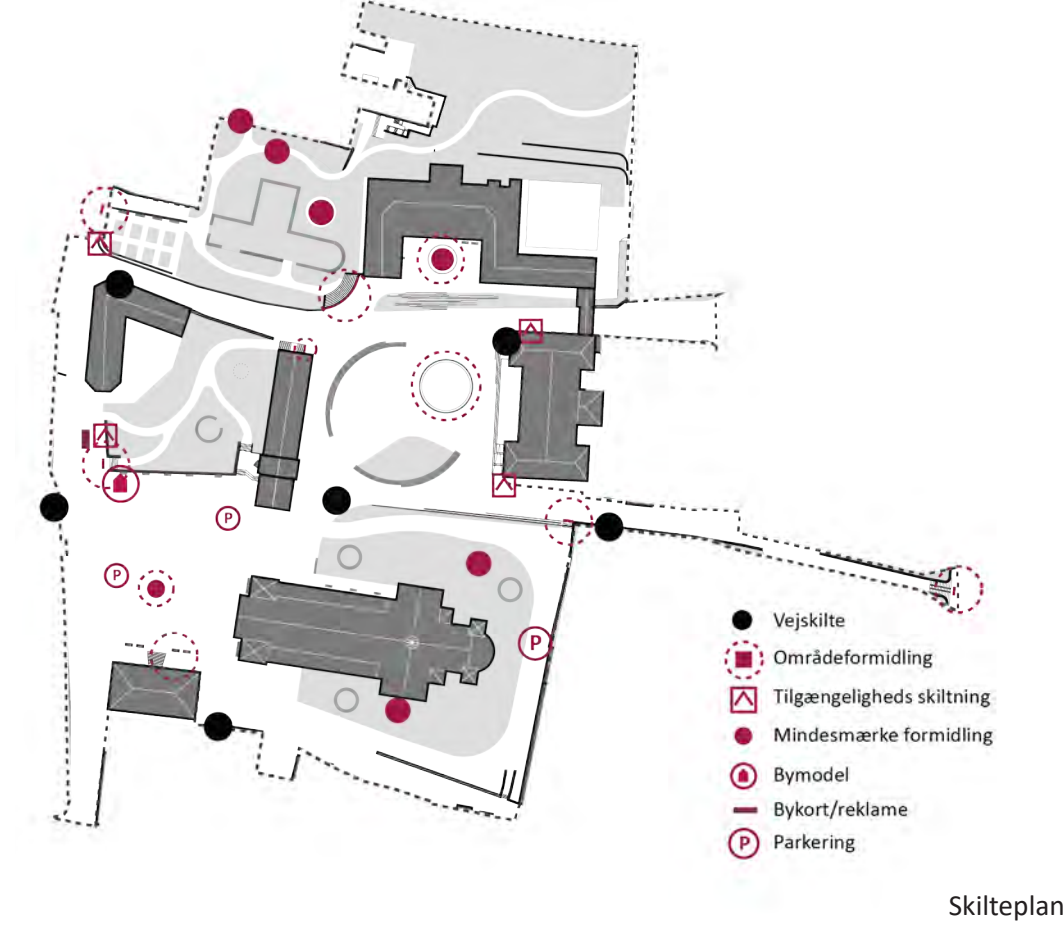


Skilteplan

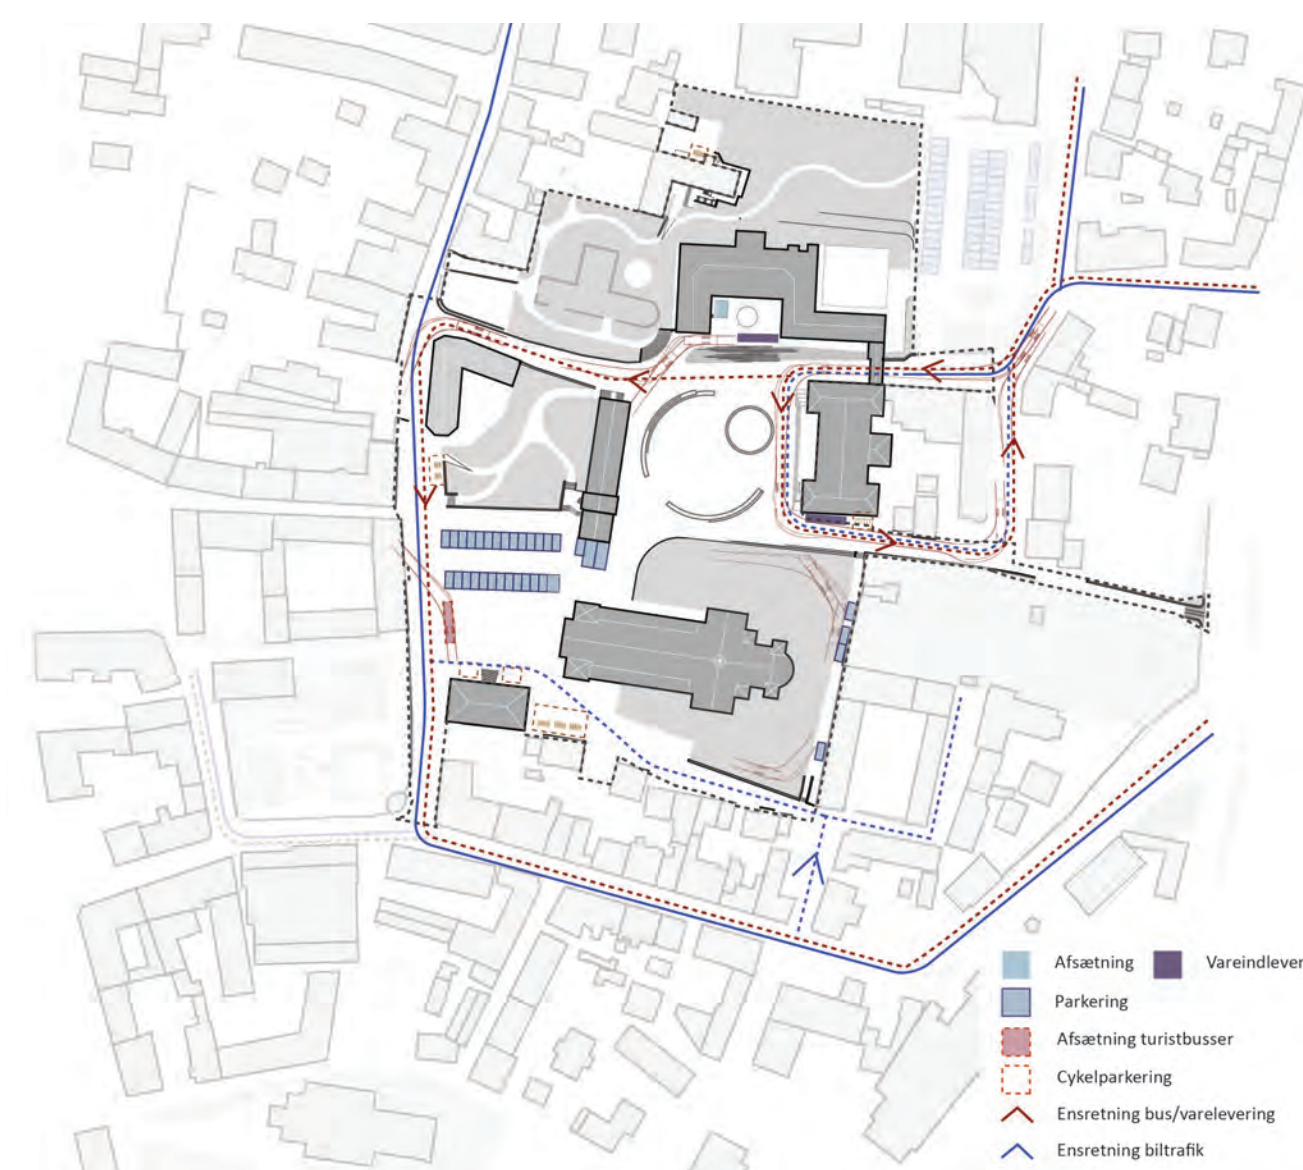

Trafikdiagram

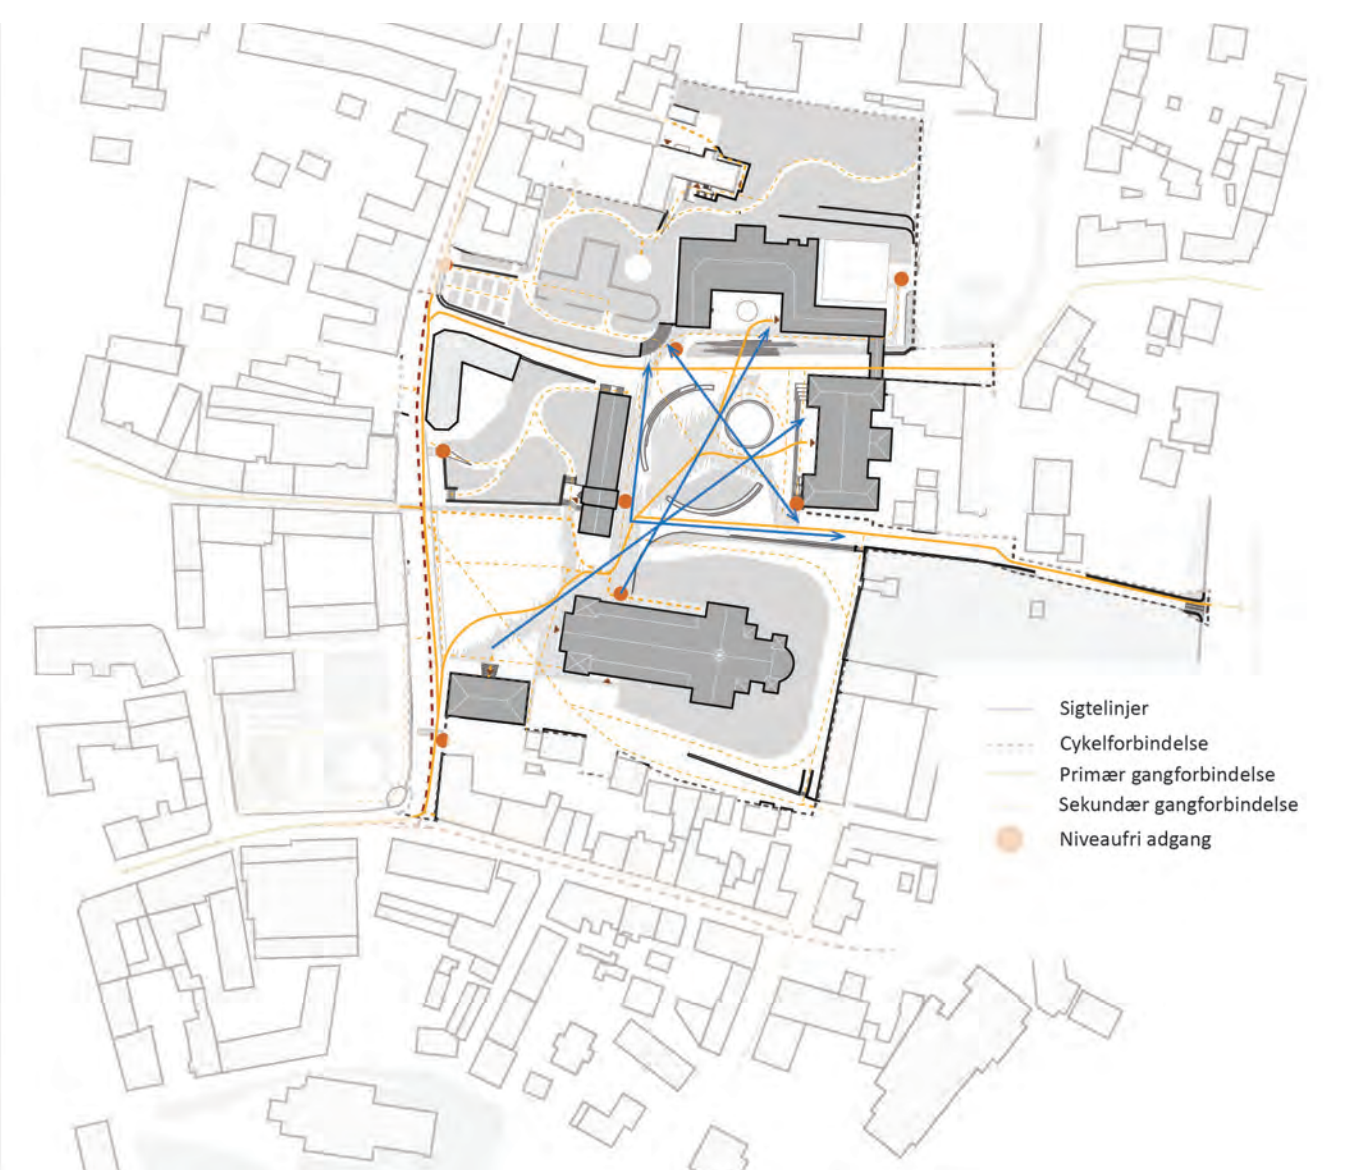

Flow og tilgængelighed

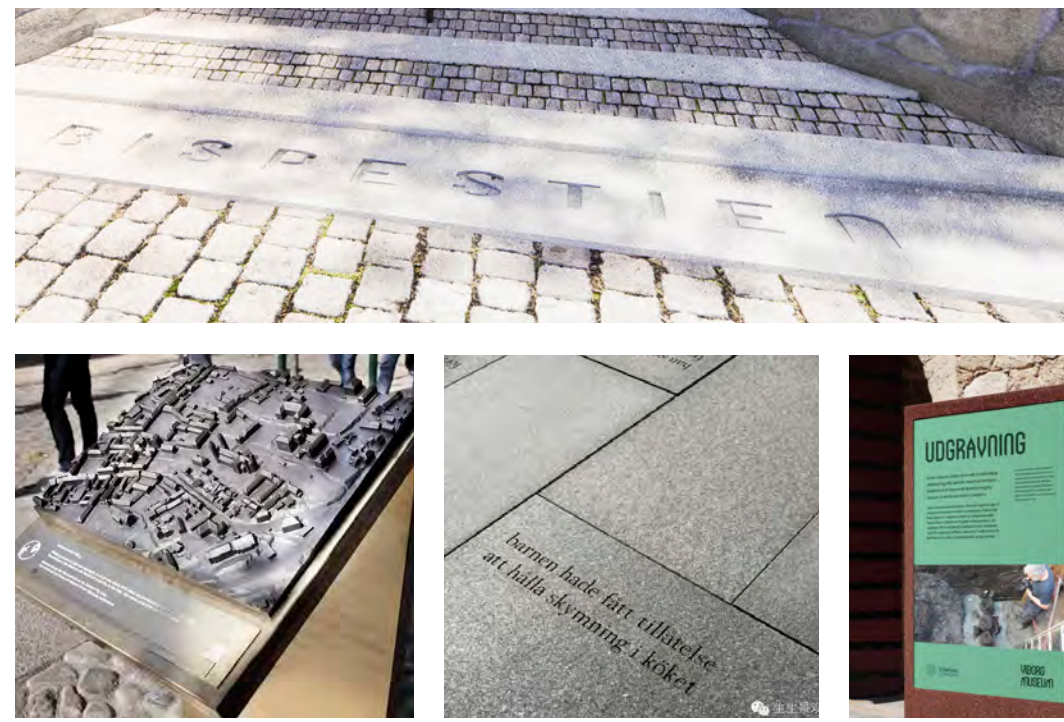

Referencer: Skilte




Referencer: Belægninger



Visualisering: Sukkenes bro



Belysningsplan

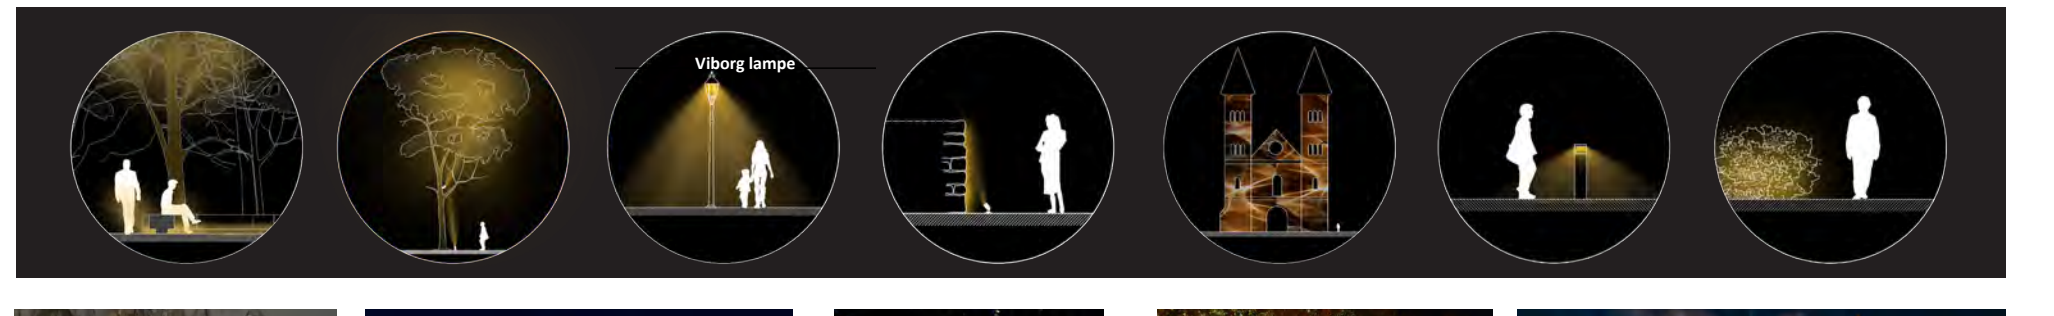

Belysningsreferencer