

Signaturforklaring

Mål eller koordinater, der er overført fra en sag, der tidligere er indsendt til Geodatastyrelsen, er mærket med Gl.


Mål eller koordinater, der kun er til brug ved indlægnen på matrikelkortet, er angivet med klamme.

Øvrige signaturer. Se DS 104 og 198

	: Nyt skel
	: Skel
	: Blindt skel
	: Skel, der bortfalder

Noter

Ifølge lovebekendtgørelse nr. 769 af 7. juni 2018 er den, som flytter, borttager eller ødelægger et kendeligt skelmærke eller et varigt mærke for opmåling, pligtig at betale udgifterne ved dets genanbringelse.

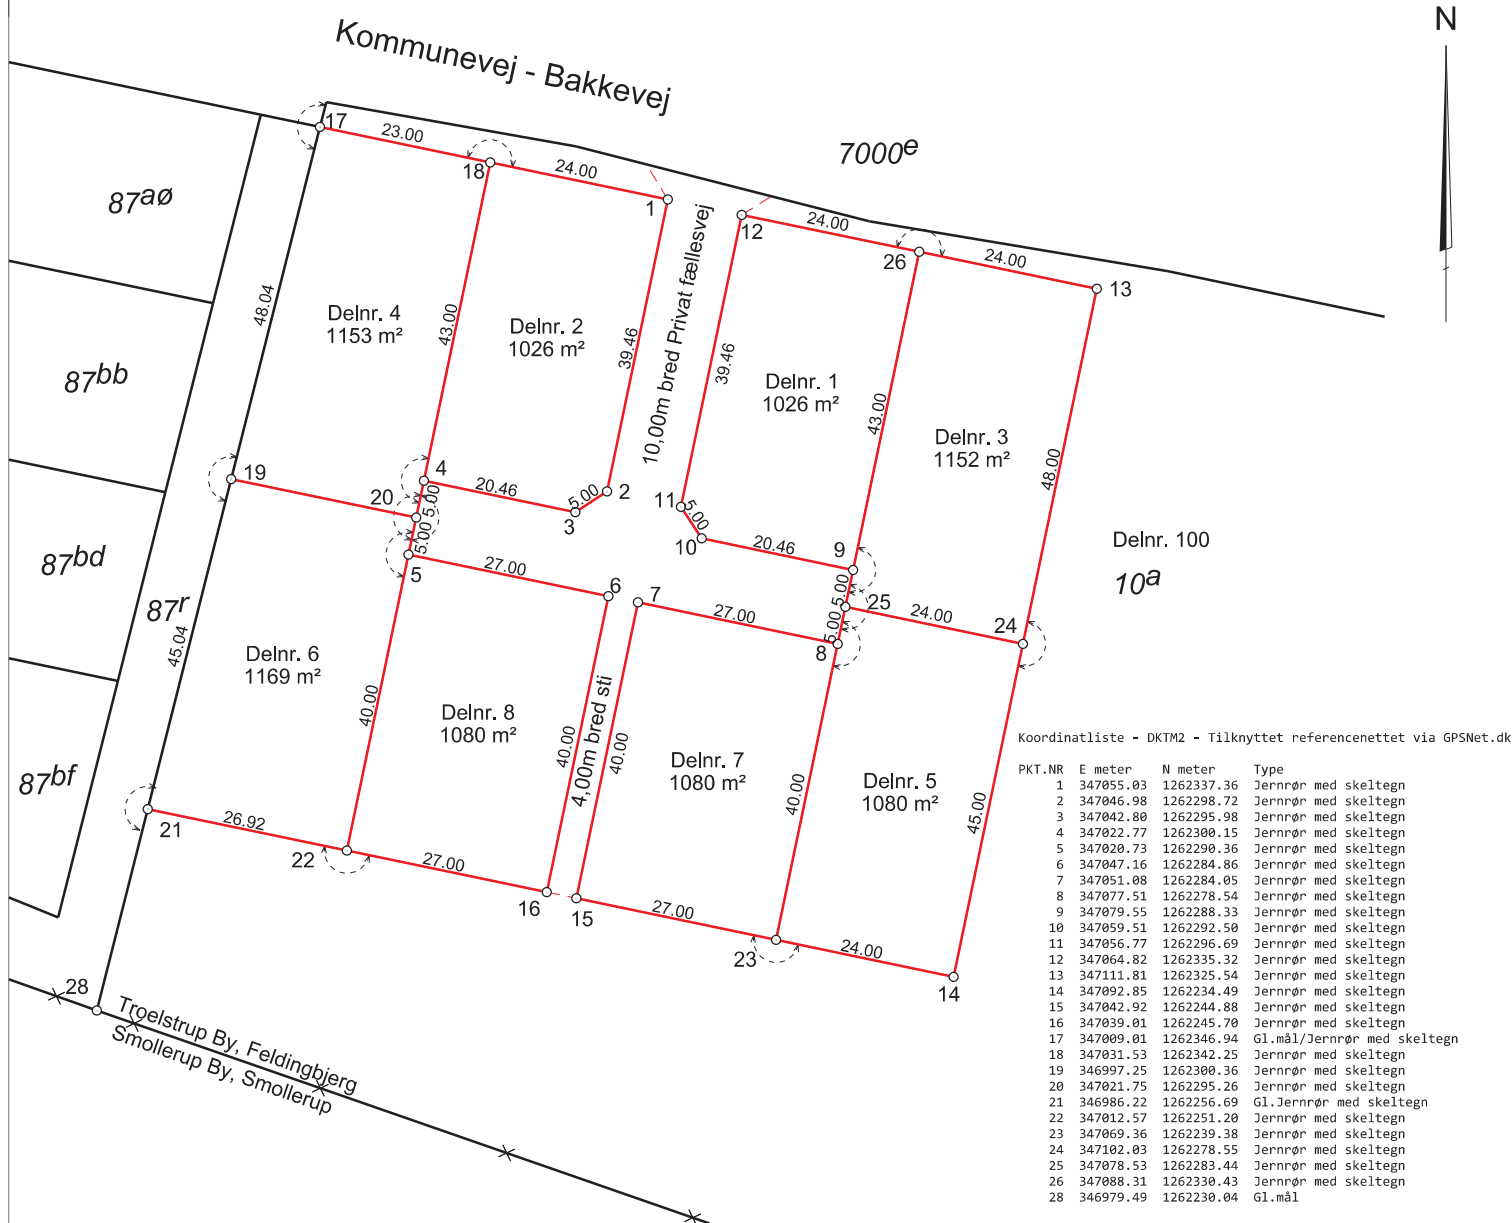

MÅLEBLAD

Matr.nr. : 10a
Ejerlav : Troelstrup By, Feldingbjerg
Ejerlavskode : 820458
Kommune : Viborg
Opmålingsdistrikt : 82-15

Sune Iversen

Landinspektør

Landinspektørfirmaet **LE34** Viborg

Fabrikvej 15
8800 Viborg
+45 8662 6188
viborg@le34.dk
www.le34.dk

September 2020	17.09.2020	297 x 210	1:1000
OPMÅLT	UDARBEJDET	FORMAT	MÅLFORHOLD

2003797 2003797-004-001

PROJEKTNR.

TEGNINGSNUMMER

1

UDG.