


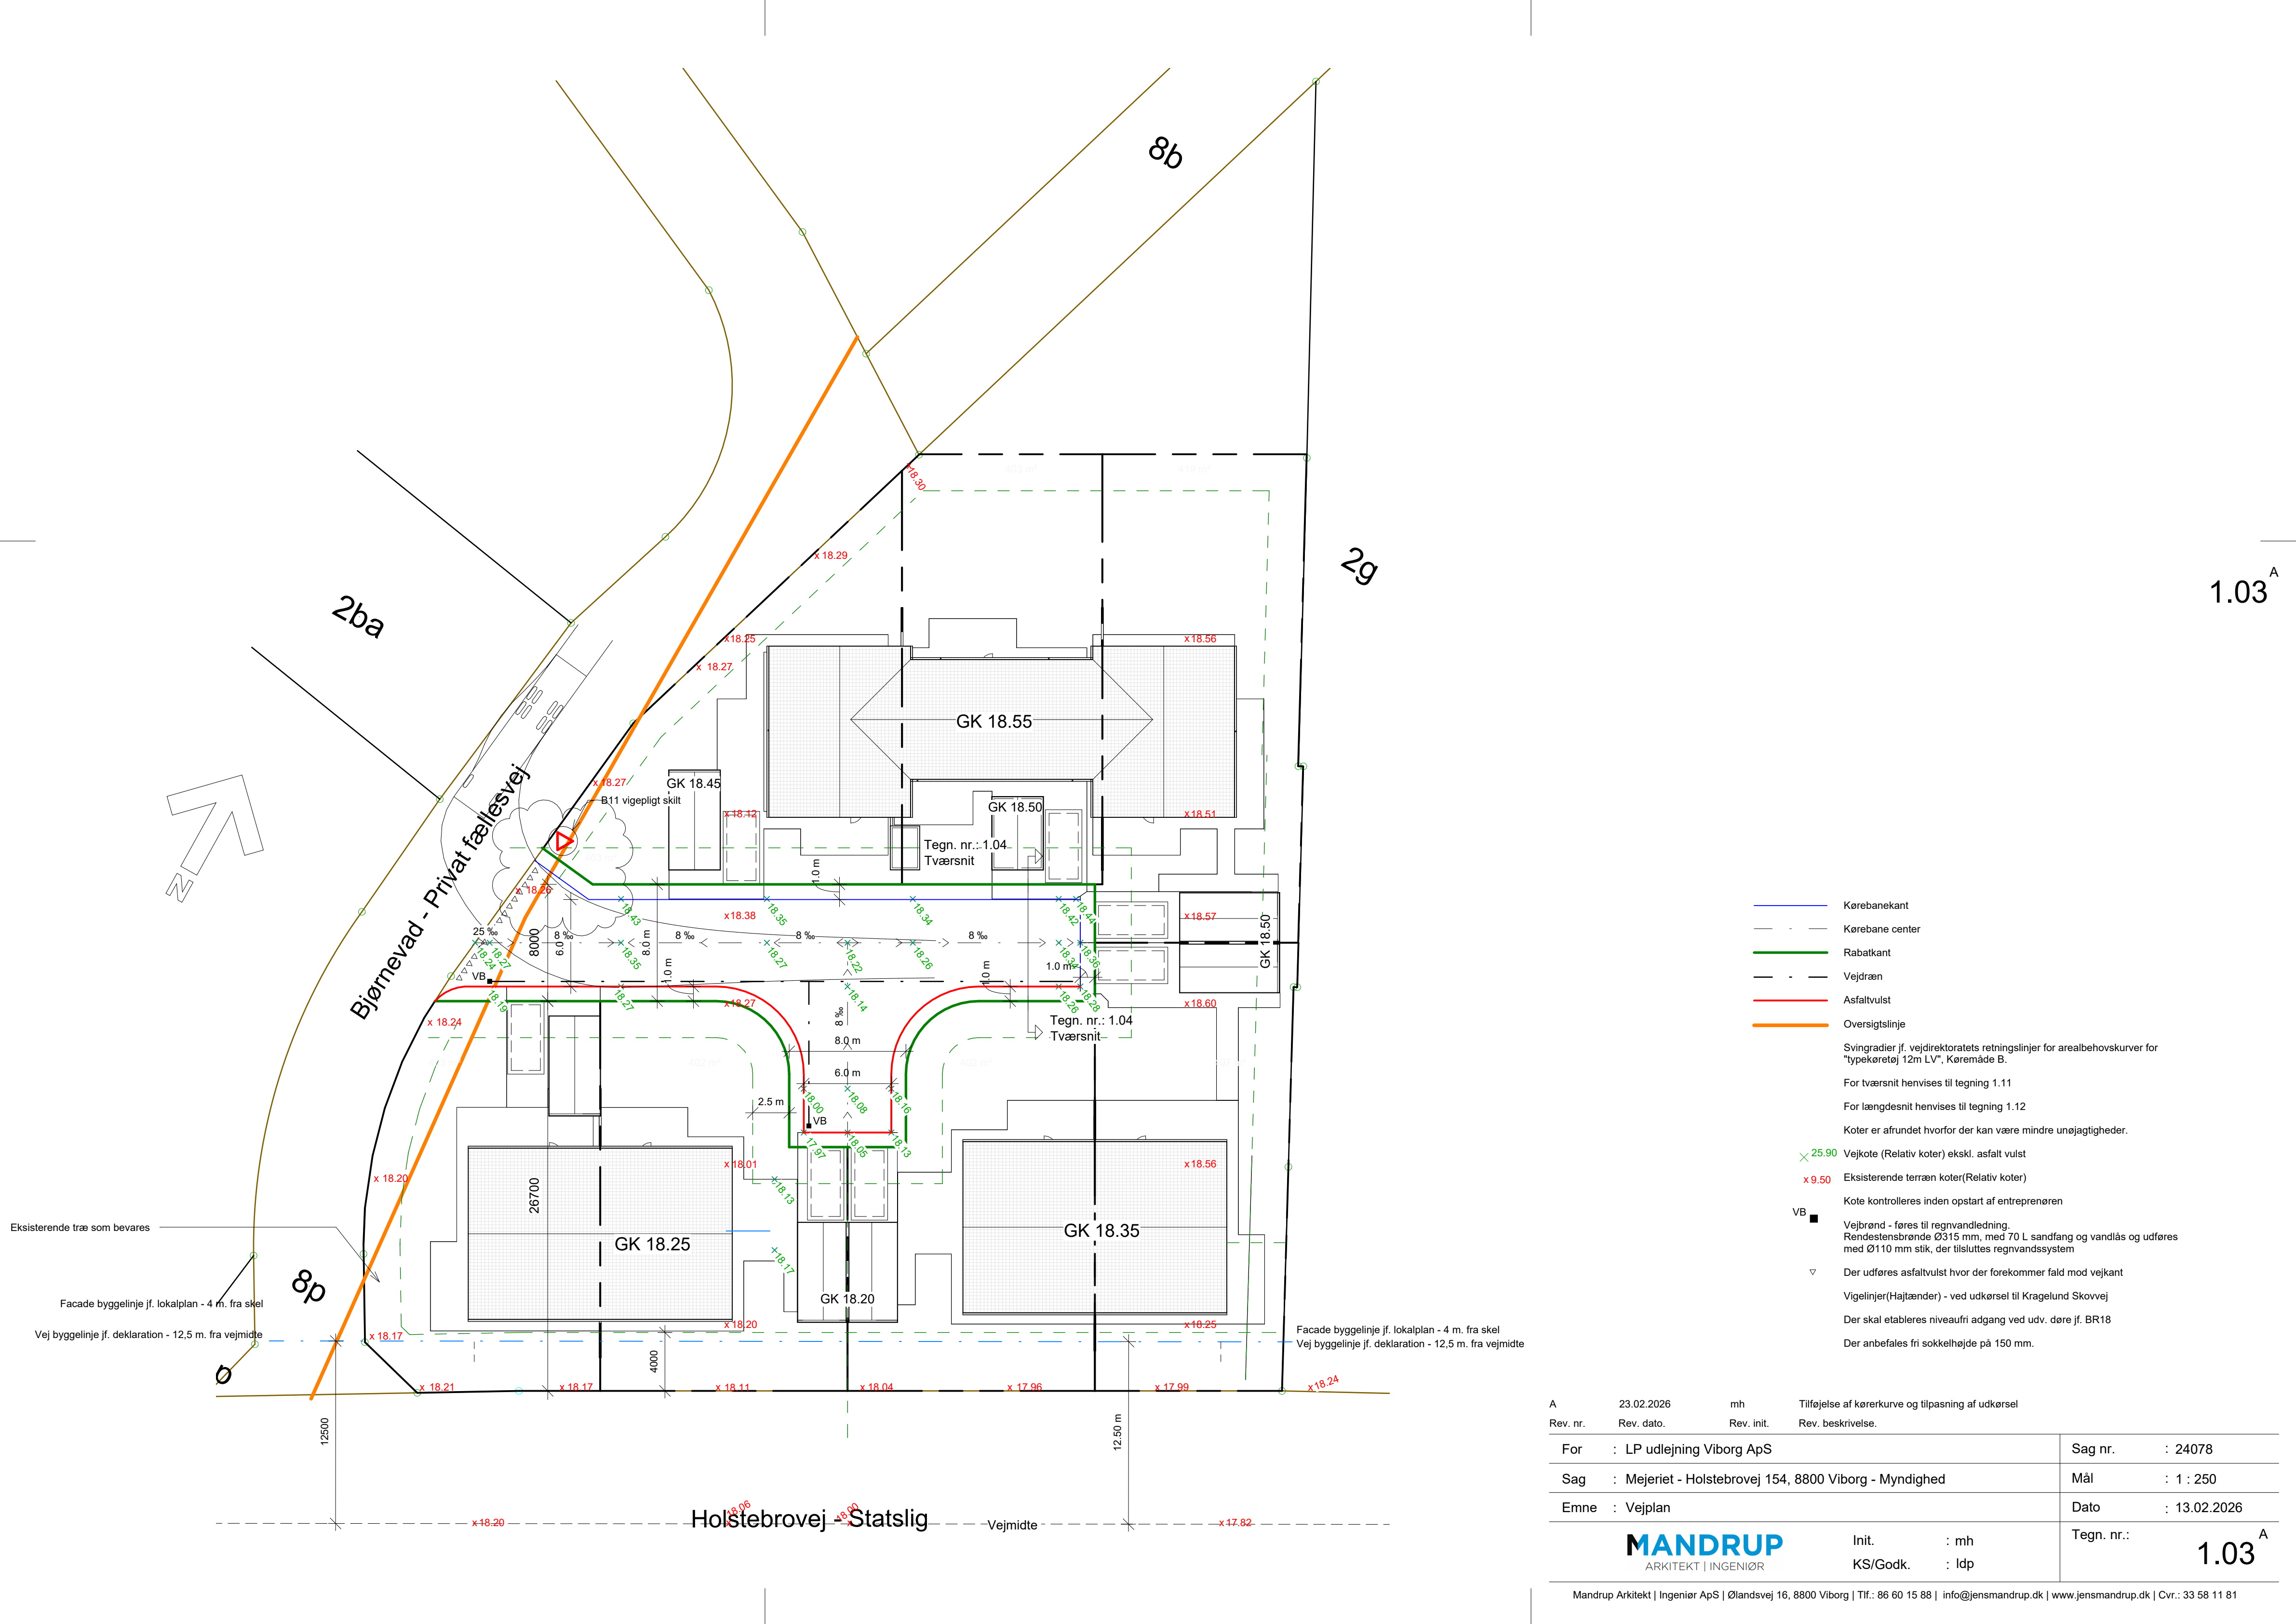

A	23.02.2026	mh	Tilføjelse af kørekurve og tilpasning af udkørsel
Rev. nr.	Rev. dato.	Rev. init.	Rev. beskrivelse.
For	LP udlejning Viborg ApS		Sag nr. : 24078
Sag	Mejeriet - Holstebrovej 154, 8800 Viborg - Myndighed		Mål : 1 : 250
Emne	Vejplan		Dato : 13.02.2026
MANDRUP ARKITEKT INGENIØR		Init. : mh KS/Godk. : ldp	Tegn. nr.: 1.03 ^A