


## KOORDINATLISTE - system S34J

Nr	Y	X	BEMÆRKNING
95	230357,91	248279,78	Jernrør med skeltegn
100	230338,62	248325,45	Jernrør med skeltegn
101	230339,50	248325,38	Gl. Jernrør m. skeltegn
102	230344,06	248294,48	Gl. Jernrør m. skeltegn
103	230353,27	248295,94	Gl. Jernrør m. skeltegn
122	230218,82	248311,32	Gl. mål
201	230319,76	248323,23	Jernrør med skeltegn
202	230299,89	248320,88	Jernrør med skeltegn
203	230280,03	248318,54	Jernrør med skeltegn
204	230257,19	248315,85	Jernrør med skeltegn
205	230261,10	248282,70	Jernrør med skeltegn
206	230284,59	248279,85	Jernrør med skeltegn
207	230305,02	248277,38	Jernrør med skeltegn
208	230325,45	248274,91	Jernrør med skeltegn
315	230248,82	248264,81	Bygningshjørne
320	230263,83	248328,97	Bygningshjørne
321	230298,95	248333,28	Bygningshjørne
324	230312,66	248334,41	Bygningshjørne
328	230320,63	248335,41	Bygningshjørne
334	230333,12	248336,95	Bygningshjørne
339	230358,39	248318,89	Bygningshjørne
402	230236,99	248261,58	Bygningshjørne
410	230211,32	248252,87	Bygningshjørne
411	230207,82	248263,34	Bygningshjørne
412	230206,79	248283,00	Bygningshjørne
416	230194,17	248313,85	Bygningshjørne
7703049	230423,02	248335,48	MV-fikspunkt
7703060	230271,03	247883,05	MV-fikspunkt

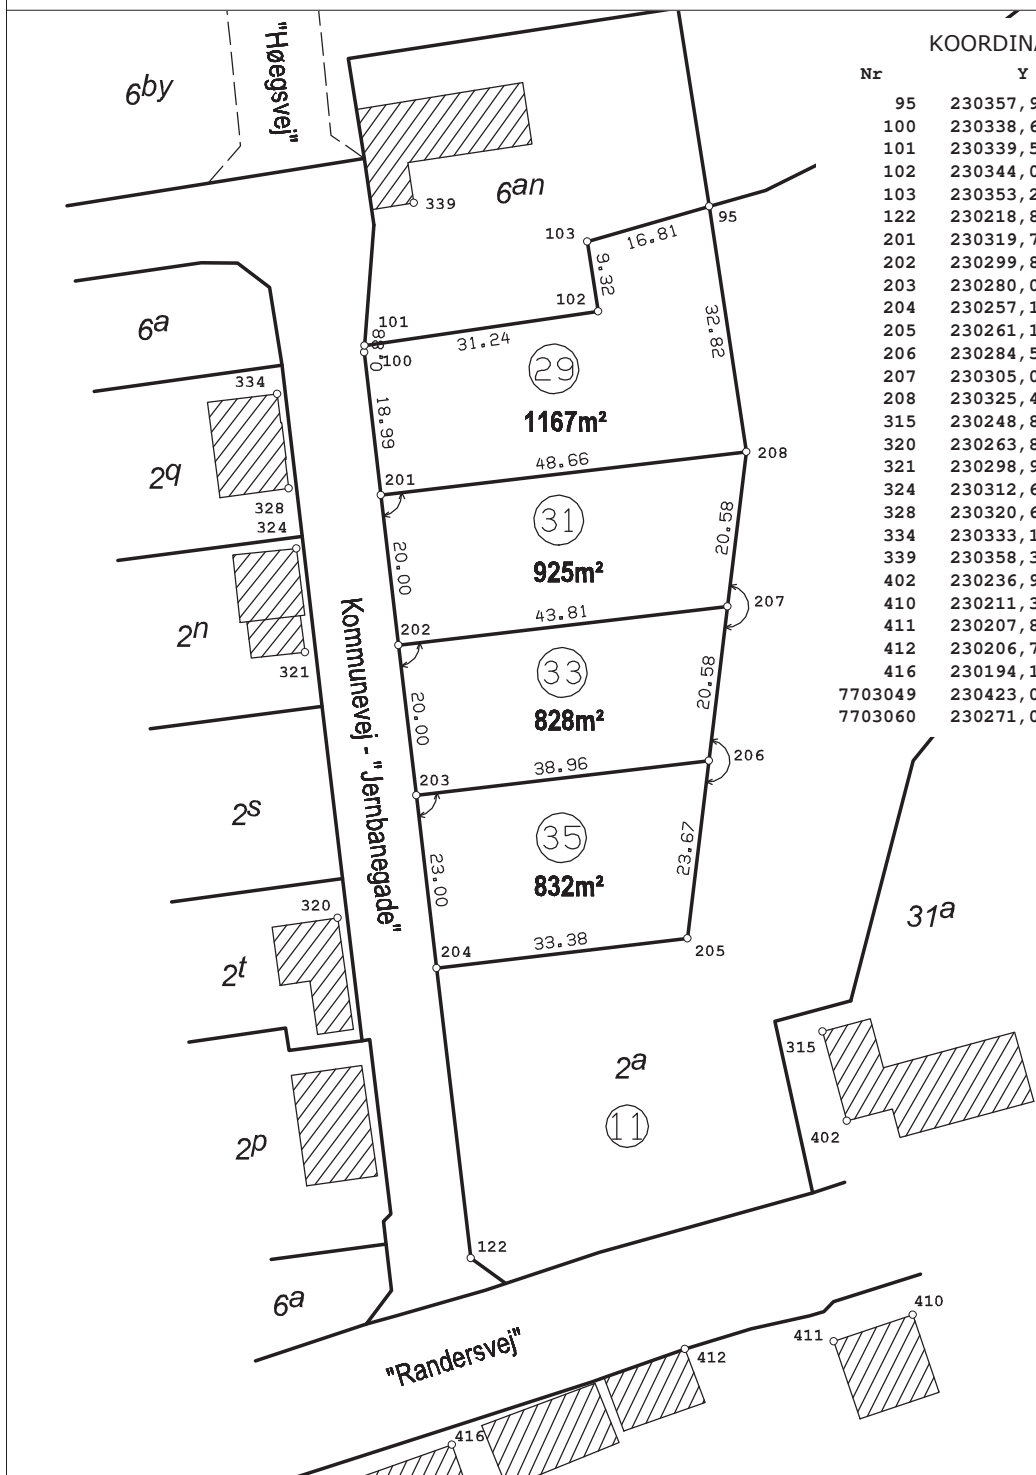

Matr.nr. 2a

Geodastystyrelsen © Copyright

Ejerlav: Over Hammershøj By, Hammershøj

Kommune: Viborg Kommune

Opmålt i: august 2015

Torben Jensen

Målforhold: 1: 1000

Landinspektør

Landinspektør j.nr.: 1503502

Dato: 4. august 2015



## Signaturforklaring

- - - - - : Blindt skel, der ikke bortfalder

Mål eller koordinater, der kun er til brug ved indlægningen på matrikelkortet, er angivet med klamme.

Mål eller koordinater, der er overført fra en sag, der tidligere er indsendt til Geodastystyrelsen, er mærket med GL.

Andre signaturer:

Se DS 104 og 198