


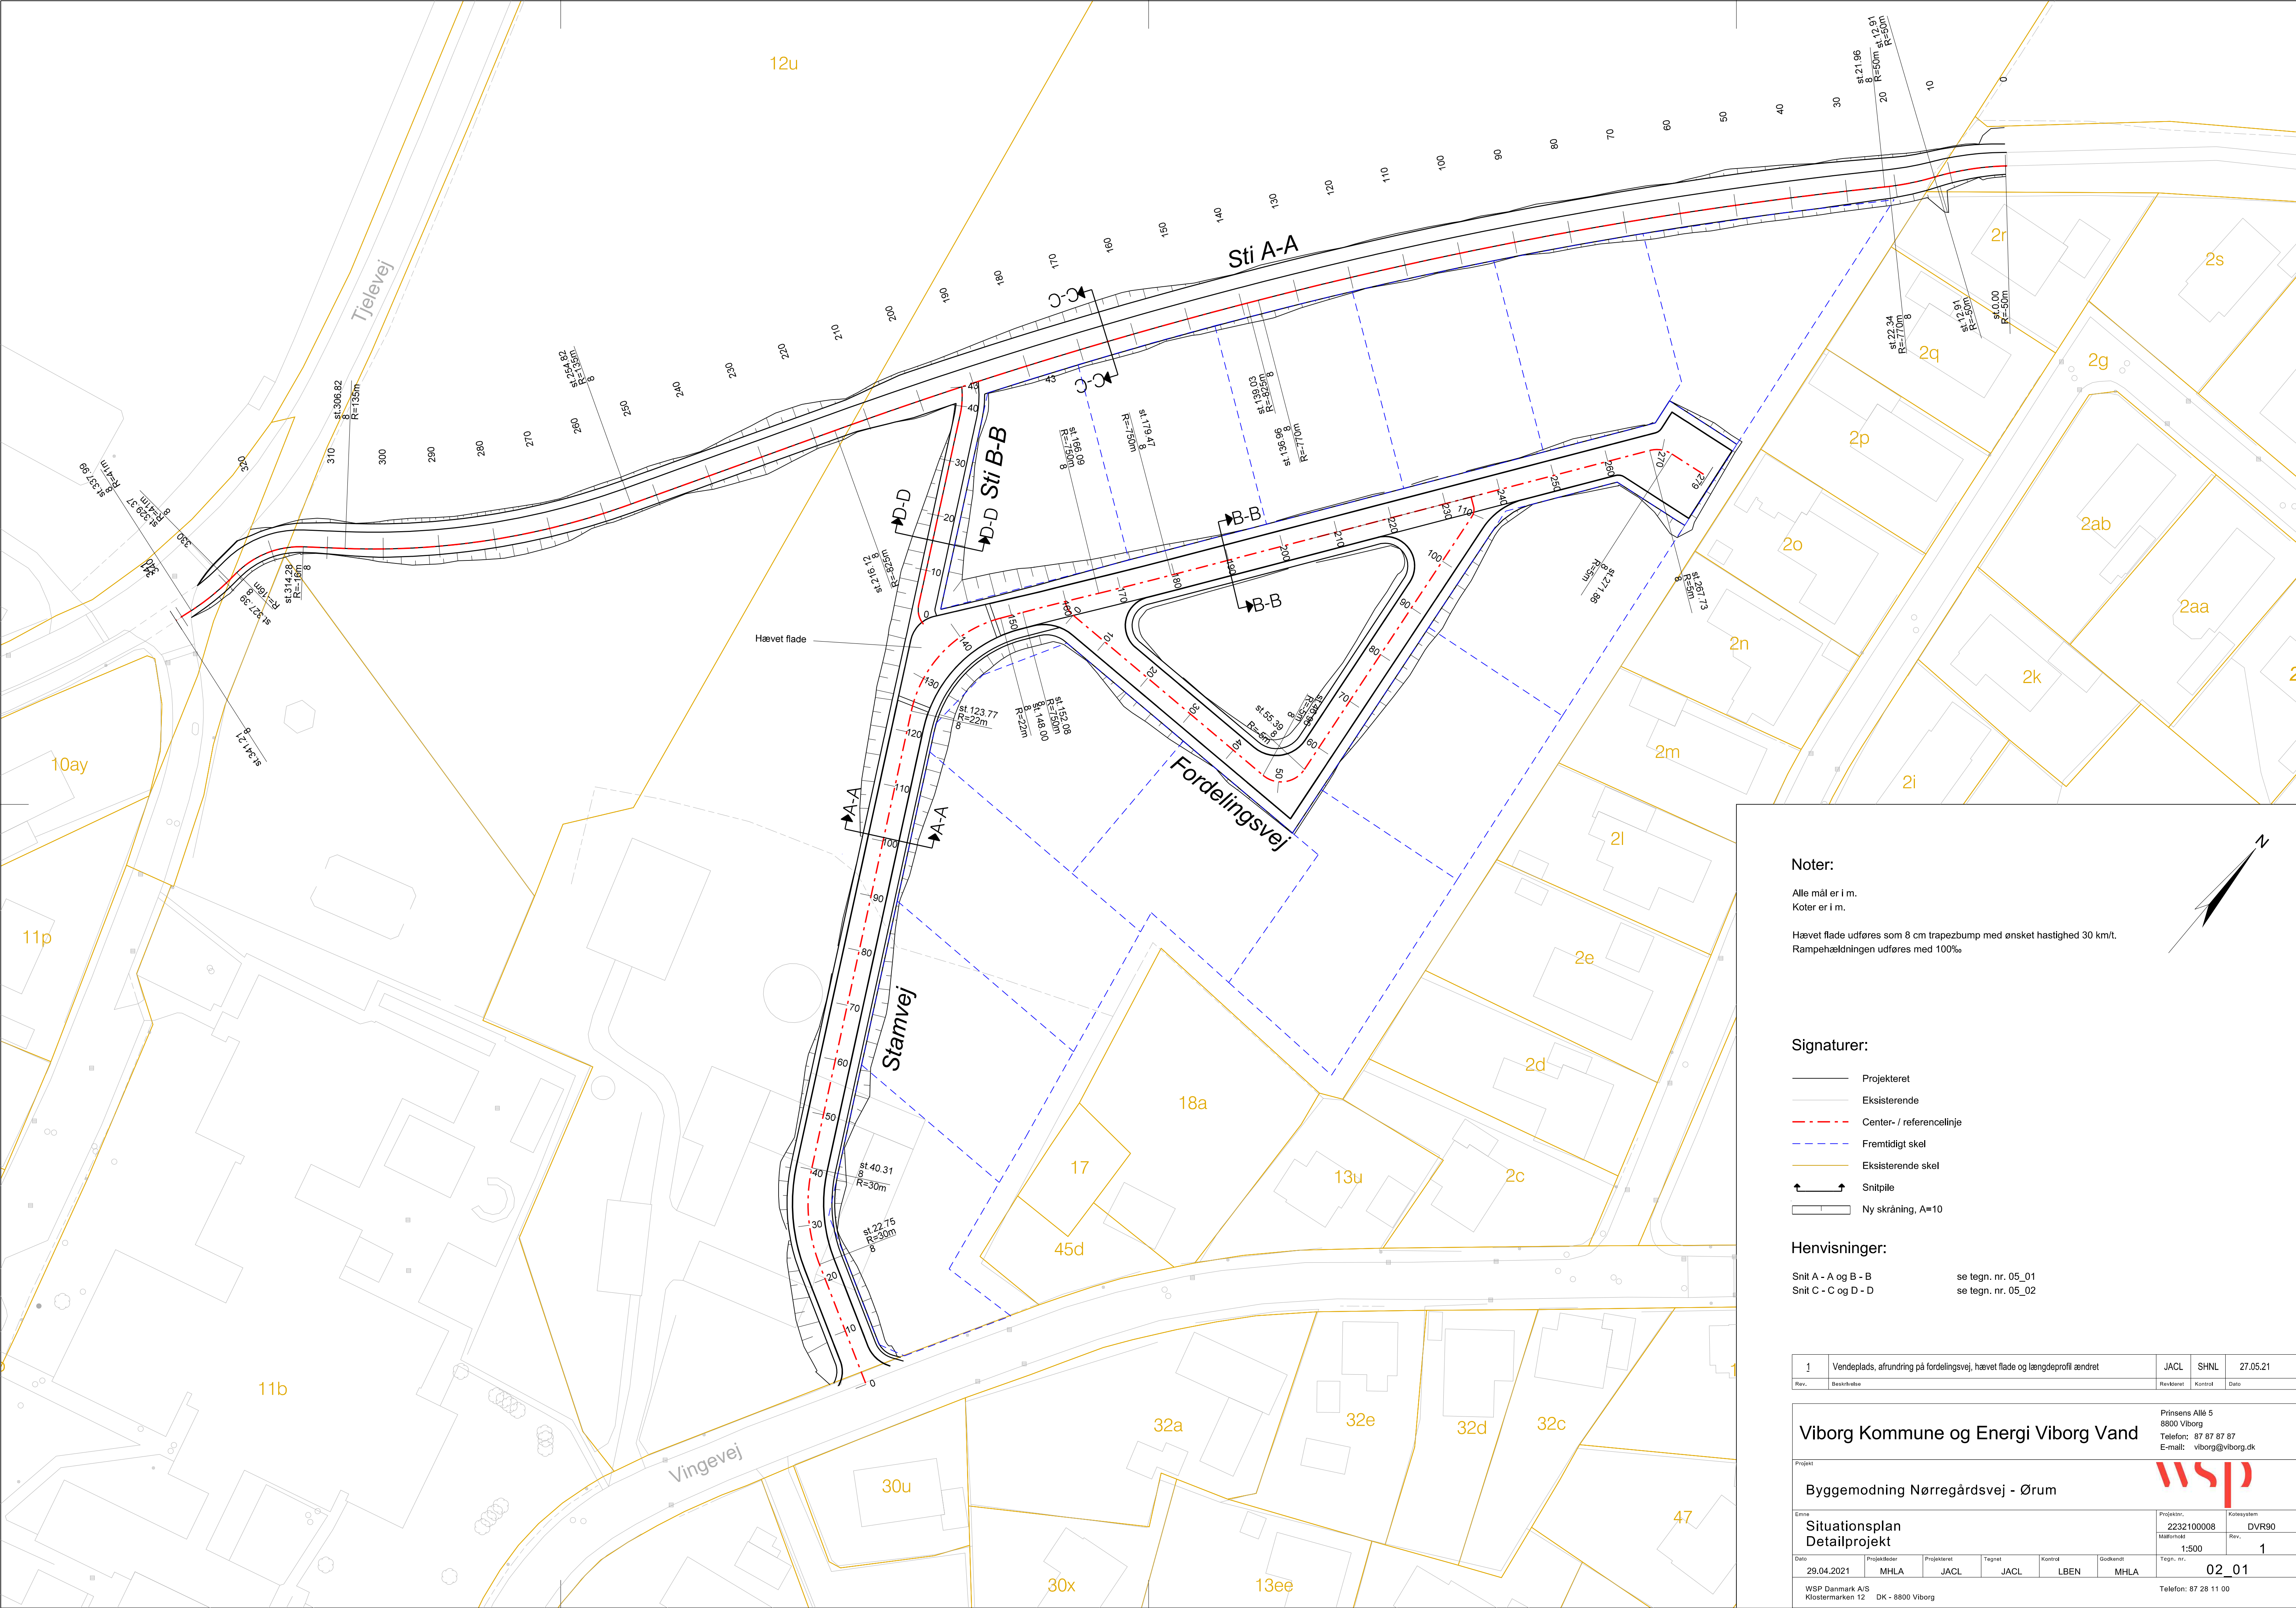

Noter:

Alle mål er i m.
Koter er i m.

Hævet flade udføres som 8 cm trapezbump med ønsket hastighed 30 km/t.
Rampehældningen udføres med 100%.

Signaturer:

- Projekteret
- Eksisterende
- Center- / referencellinje
- Fremtidigt skel
- Eksisterende skel
- Snitpile
- Ny skråning, A=10

Henvisninger:

Snit A - A og B - B se tegn. nr. 05_01
Snit C - C og D - D se tegn. nr. 05_02

1	Vendeplads, afrunding på fordeleingsvej, hævet flade og længdeprofil ændret	JACL	SHNL	27.05.21
Rev.	Bevarelse	Revkøret	Kontrol	Dato
Viborg Kommune og Energi Viborg Vand				
Prinsens Allé 5 8800 Viborg Telefon: 87 87 87 87 E-mail: viborg@viborg.dk				
Byggemodning Nørregårdsvej - Ørum				
WSP				
Situationsplan Detailprojekt		Projektør, 2232100008	Kotesystem DVR90	
Målestok 1:500		Rev.	1	
Dato 29.04.2021	Projektfører MHLL	Projekteret JACL	Taget JACL	Kontrol LBEN
				Godkendt MHLL
Tegn. nr. 02_01				Telefon: 87 28 11 00
WSP Danmark A/S Klostermarken 12 DK - 8800 Viborg				