


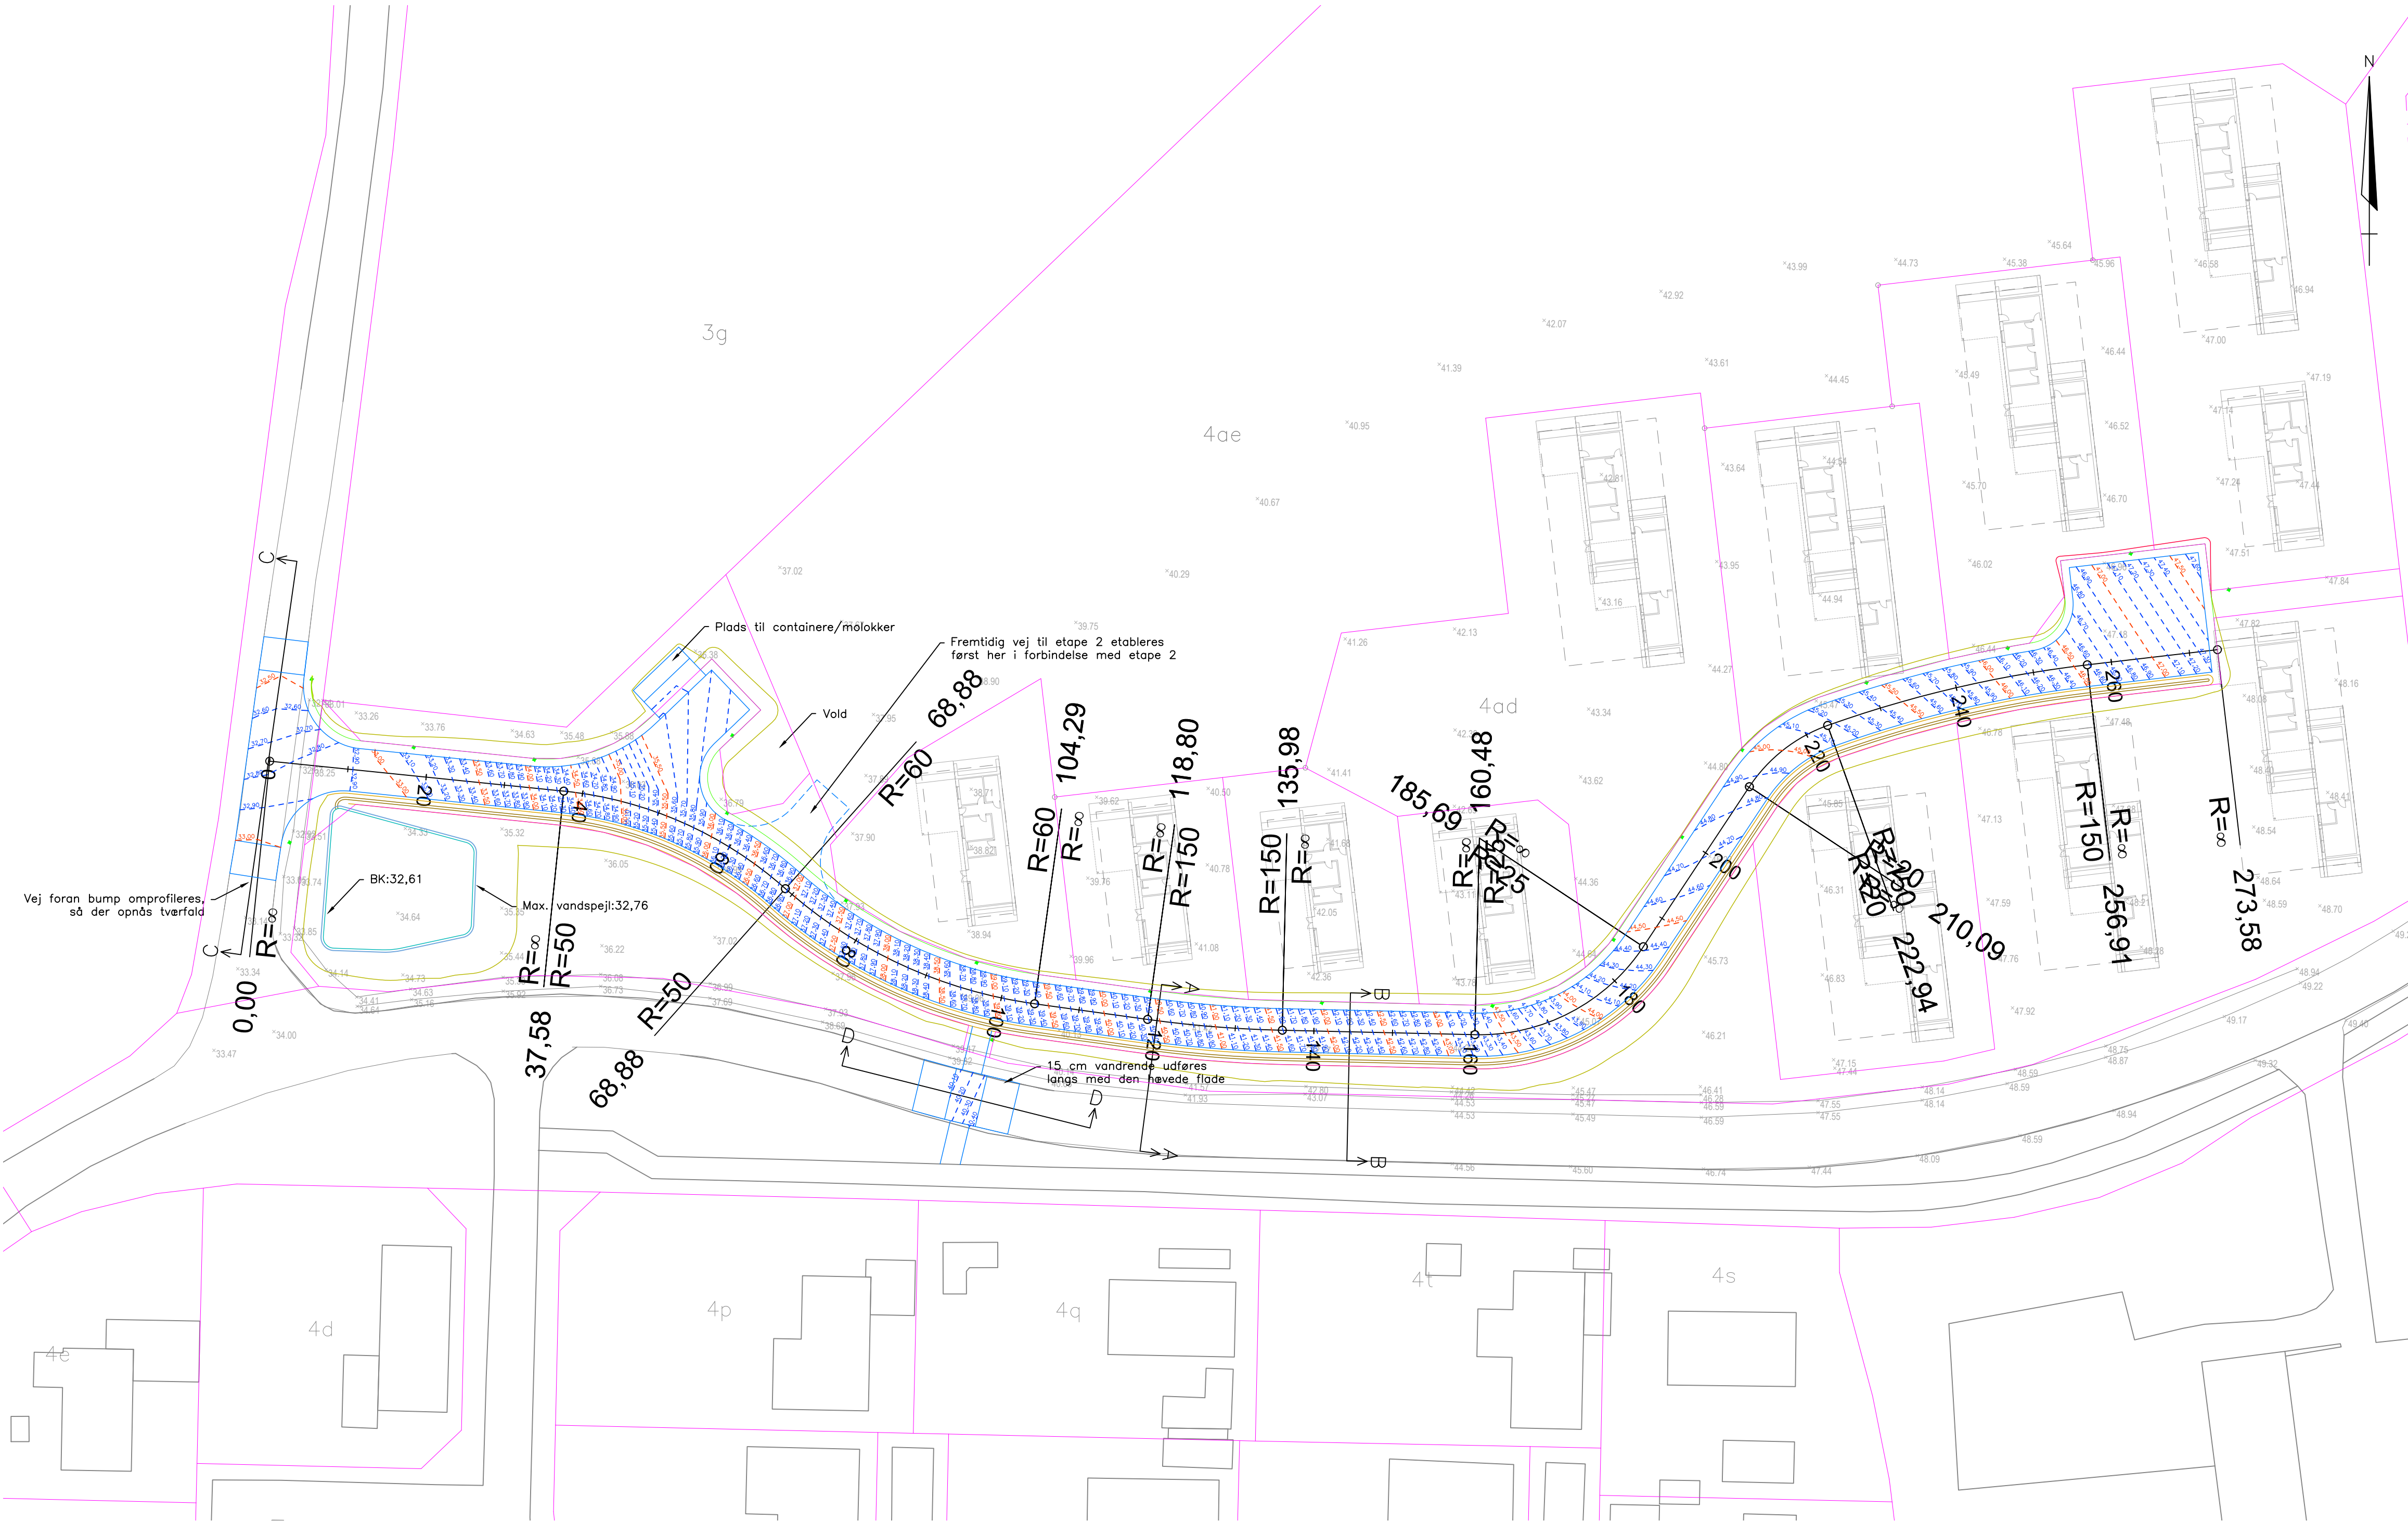

Noter:

- Alle mål er i meter
- Koter er i meter over DVR90
- Fremlidige belægninger og forhold tilpasses ved tilslutninger til eksisterende forhold
- Tværsnit A-A og B-B ses på tegning nr. 1700
- Længdesnit af de havede flader C-C og D-D ses på tegning nr. 1801

Signaturer:

- Skel ved alternativ A
- Kørebanekant
- Robotlinje
- Trugtop
- Trugbund
- Afgravningslinje
- Påfyldningslinje
- Bassinbund
- Max. vandspejl i nedsvinningsbassin
- 50 cm niveaukurve
- 10 cm niveaukurve
- Belysningsarmatur

REVISION D:		REV. DATO	
REVISION C:		REV. DATO	
REVISION B:	Hævet flade på Korsbakken tilføjet	REV. DATO	14.04.2025
REVISION A:	Justering af plads ved containere/molokker	REV. DATO	28.03.2025
SAG:	Byggemodning Skovbuerne Rødding		
BYGHERRE:	Skovbuerne ApS		
		SAGSNR.:	25006-01
		INITIALER:	KD
		KS:	
EMNE:	Koteplan		
	Myndighedsprojekt	TEGN. NR.:	1500B
		MÅL:	1:500
		DATO:	27.03.2025
		FORMAT:	420X840