Opmålingsdistrikt	
78	05

Måleblad

Leica SmartNet Danmark

Ifølge lovbekendtgørelse nr. 1213 af 7.10.2013 er den, som flytter, borttager, beskadiger eller ødelægger et kendeligt skelmærke eller et varigt mærke for opmåling, pligtig til at betale udgifterne ved dets genanbringelse, og kan idømmes bøde, jf. § 48.

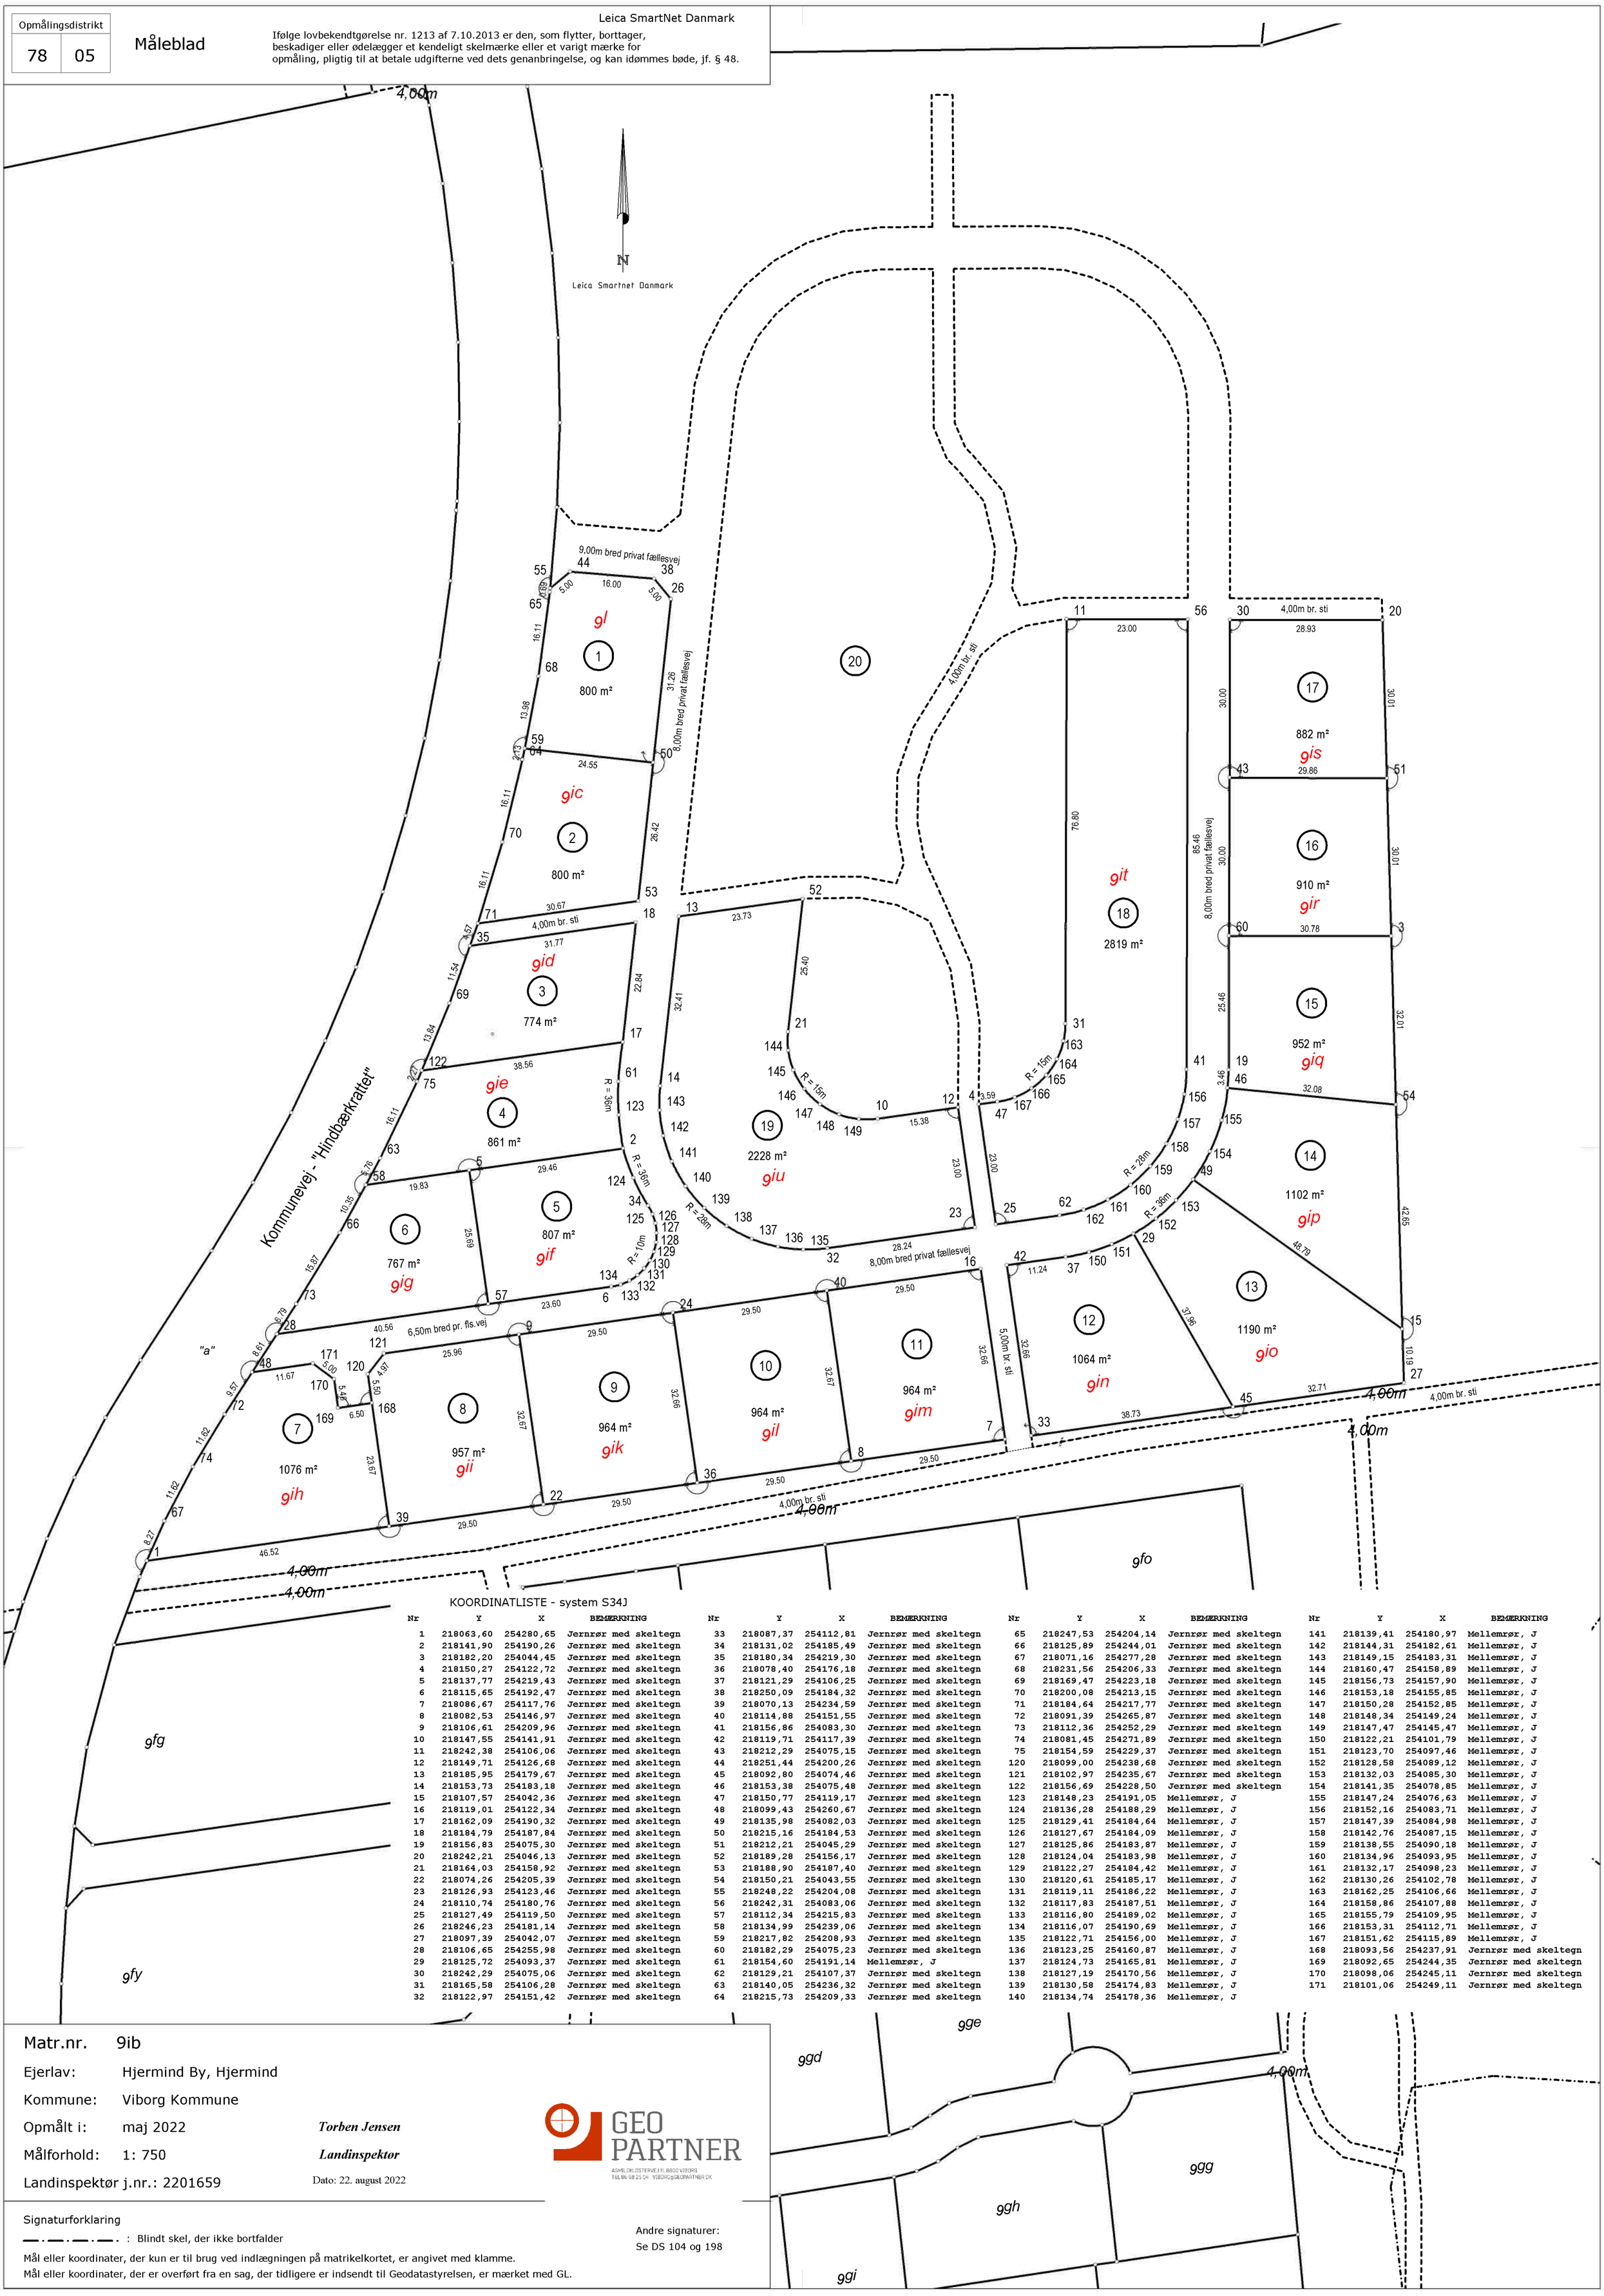

KOORDINATLISTE - system S34J

Nr	Y	X	BEMÆRKNING	Nr	Y	X	BEMÆRKNING	Nr	Y	X	BEMÆRKNING	Nr	Y	X	BEMÆRKNING
1	218063,60	254280,65	Jernrør med skeltegn	33	218087,37	254112,81	Jernrør med skeltegn	65	218247,53	254204,14	Jernrør med skeltegn	141	218139,41	254180,97	Mellemrør, J
2	218141,90	254190,26	Jernrør med skeltegn	34	218131,02	254185,49	Jernrør med skeltegn	66	218125,89	254244,01	Jernrør med skeltegn	142	218144,31	254182,61	Mellemrør, J
3	218182,20	254044,45	Jernrør med skeltegn	35	218180,34	254219,30	Jernrør med skeltegn	67	218071,16	254277,28	Jernrør med skeltegn	143	218149,15	254183,31	Mellemrør, J
4	218150,27	254122,72	Jernrør med skeltegn	36	218078,40	254176,18	Jernrør med skeltegn	68	218231,56	254206,33	Jernrør med skeltegn	144	218160,47	254158,89	Mellemrør, J
5	218137,77	254219,43	Jernrør med skeltegn	37	218121,29	254106,25	Jernrør med skeltegn	69	218169,47	254223,18	Jernrør med skeltegn	145	218156,73	254157,90	Mellemrør, J
6	218115,65	254192,47	Jernrør med skeltegn	38	218250,09	254184,32	Jernrør med skeltegn	70	218200,08	254213,15	Jernrør med skeltegn	146	218153,18	254155,85	Mellemrør, J
7	218086,67	254117,76	Jernrør med skeltegn	39	218070,13	254234,59	Jernrør med skeltegn	71	218184,64	254217,77	Jernrør med skeltegn	147	218150,28	254152,85	Mellemrør, J
8	218082,53	254146,97	Jernrør med skeltegn	40	218114,88	254151,55	Jernrør med skeltegn	72	218091,39	254265,87	Jernrør med skeltegn	148	218148,34	254149,24	Mellemrør, J
9	218106,61	254209,96	Jernrør med skeltegn	41	218156,86	254083,30	Jernrør med skeltegn	73	218112,36	254252,29	Jernrør med skeltegn	149	218147,47	254145,47	Mellemrør, J
10	218147,55	254141,91	Jernrør med skeltegn	42	218119,71	254117,39	Jernrør med skeltegn	74	218081,45	254271,89	Jernrør med skeltegn	150	218122,21	254101,79	Mellemrør, J
11	218242,38	254106,06	Jernrør med skeltegn	43	218212,29	254075,15	Jernrør med skeltegn	75	218154,59	254229,37	Jernrør med skeltegn	151	218123,70	254097,46	Mellemrør, J
12	218149,71	254126,68	Jernrør med skeltegn	44	218251,44	254200,26	Jernrør med skeltegn	120	218099,00	254238,68	Jernrør med skeltegn	152	218128,58	254089,12	Mellemrør, J
13	218185,95	254179,67	Jernrør med skeltegn	45	218092,80	254074,46	Jernrør med skeltegn	121	218102,97	254235,67	Jernrør med skeltegn	153	218132,03	254085,30	Mellemrør, J
14	218153,73	254183,18	Jernrør med skeltegn	46	218153,38	254075,48	Jernrør med skeltegn	122	218156,69	254228,50	Jernrør med skeltegn	154	218141,35	254078,85	Mellemrør, J
15	218107,57	254042,36	Jernrør med skeltegn	47	218150,77	254119,17	Jernrør med skeltegn	123	218148,23	254191,05	Mellemrør, J	155	218147,24	254076,63	Mellemrør, J
16	218119,01	254122,34	Jernrør med skeltegn	48	218099,43	254260,67	Jernrør med skeltegn	124	218136,28	254188,29	Mellemrør, J	156	218152,16	254083,71	Mellemrør, J
17	218162,09	254190,32	Jernrør med skeltegn	49	218135,98	254082,03	Jernrør med skeltegn	125	218129,41	254184,64	Mellemrør, J	157	218147,39	254084,98	Mellemrør, J
18	218184,79	254187,84	Jernrør med skeltegn	50	218215,16	254184,53	Jernrør med skeltegn	126	218127,67	254184,09	Mellemrør, J	158	218142,76	254087,15	Mellemrør, J
19	218156,83	254075,30	Jernrør med skeltegn	51	218212,21	254045,29	Jernrør med skeltegn	127	218125,86	254183,87	Mellemrør, J	159	218138,55	254090,18	Mellemrør, J
20	218242,21	254046,13	Jernrør med skeltegn	52	218189,28	254156,17	Jernrør med skeltegn	128	218124,04	254183,98	Mellemrør, J	160	218134,96	254093,95	Mellemrør, J
21	218164,03	254158,92	Jernrør med skeltegn	53	218188,90	254187,40	Jernrør med skeltegn	129	218122,27	254184,42	Mellemrør, J	161	218132,17	254098,23	Mellemrør, J
22	218074,26	254205,39	Jernrør med skeltegn	54	218150,21	254043,55	Jernrør med skeltegn	130	218120,61	254185,17	Mellemrør, J	162	218130,26	254102,78	Mellemrør, J
23	218126,93	254123,46	Jernrør med skeltegn	55	218248,22	254204,08	Jernrør med skeltegn	131	218119,11	254186,22	Mellemrør, J	163	218162,25	254106,66	Mellemrør, J
24	218110,74	254180,76	Jernrør med skeltegn	56	218242,31	254083,06	Jernrør med skeltegn	132	218117,83	254187,51	Mellemrør, J	164	218158,86	254107,88	Mellemrør, J
25	218127,49	254119,50	Jernrør med skeltegn	57	218112,34	254215,83	Jernrør med skeltegn	133	218116,80	254189,02	Mellemrør, J	165	218155,79	254109,95	Mellemrør, J
26	218246,23	254181,14	Jernrør med skeltegn	58	218134,99	254239,06	Jernrør med skeltegn	134	218116,07	254190,69	Mellemrør, J	166	218153,31	254112,71	Mellemrør, J
27	218097,39	254042,07	Jernrør med skeltegn	59	218217,82	254208,93	Jernrør med skeltegn	135	218122,71	254156,00	Mellemrør, J	167	218151,62	254115,89	Mellemrør, J
28	218106,65	254255,98	Jernrør med skeltegn	60	218182,29	254075,23	Jernrør med skeltegn	136	218123,25	254160,87	Mellemrør, J	168	218093,56	254237,91	Jernrør med skeltegn
29	218125,72	254093,37	Jernrør med skeltegn	61	218154,60	254191,14	Mellemrør, J	137	218124,73	254165,81	Mellemrør, J	169	218092,65	254244,35	Jernrør med skeltegn
30	218242,29	254075,06	Jernrør med skeltegn	62	218129,21	254107,37	Jernrør med skeltegn	138	218127,19	254170,56	Mellemrør, J	170	218098,06	254245,11	Jernrør med skeltegn
31	218165,58	254106,28	Jernrør med skeltegn	63	218140,05	254236,32	Jernrør med skeltegn	139	218130,58	254174,83	Mellemrør, J	171	218101,06	254249,11	Jernrør med skeltegn
32	218122,97	254151,42	Jernrør med skeltegn	64	218215,73	254209,33	Jernrør med skeltegn	140	218134,74	254178,36	Mellemrør, J				

Matr.nr. 9ib

Ejerlav: Hjermind By, Hjermind

Kommune: Viborg Kommune

Opmålt i: maj 2022

Målforhold: 1: 750

Landinspektør j.nr.: 2201659

Torben Jensen

Landinspektør

Dato: 22. august 2022

GEO PARTNER
ASMILDKLOSTERVEJ 11, 8800 VIBORG
TEL 86 68 25 04 VIBORG@GEOPARTNER.DK

Signaturforklaring

—·—·—·— : Blindt skel, der ikke bortfalder

Mål eller koordinater, der kun er til brug ved indlægningen på matrikelkortet, er angivet med klamme.

Mål eller koordinater, der er overført fra en sag, der tidligere er indsendt til Geodatastyrelsen, er mærket med GL.

Andre signaturer:
Se DS 104 og 198