


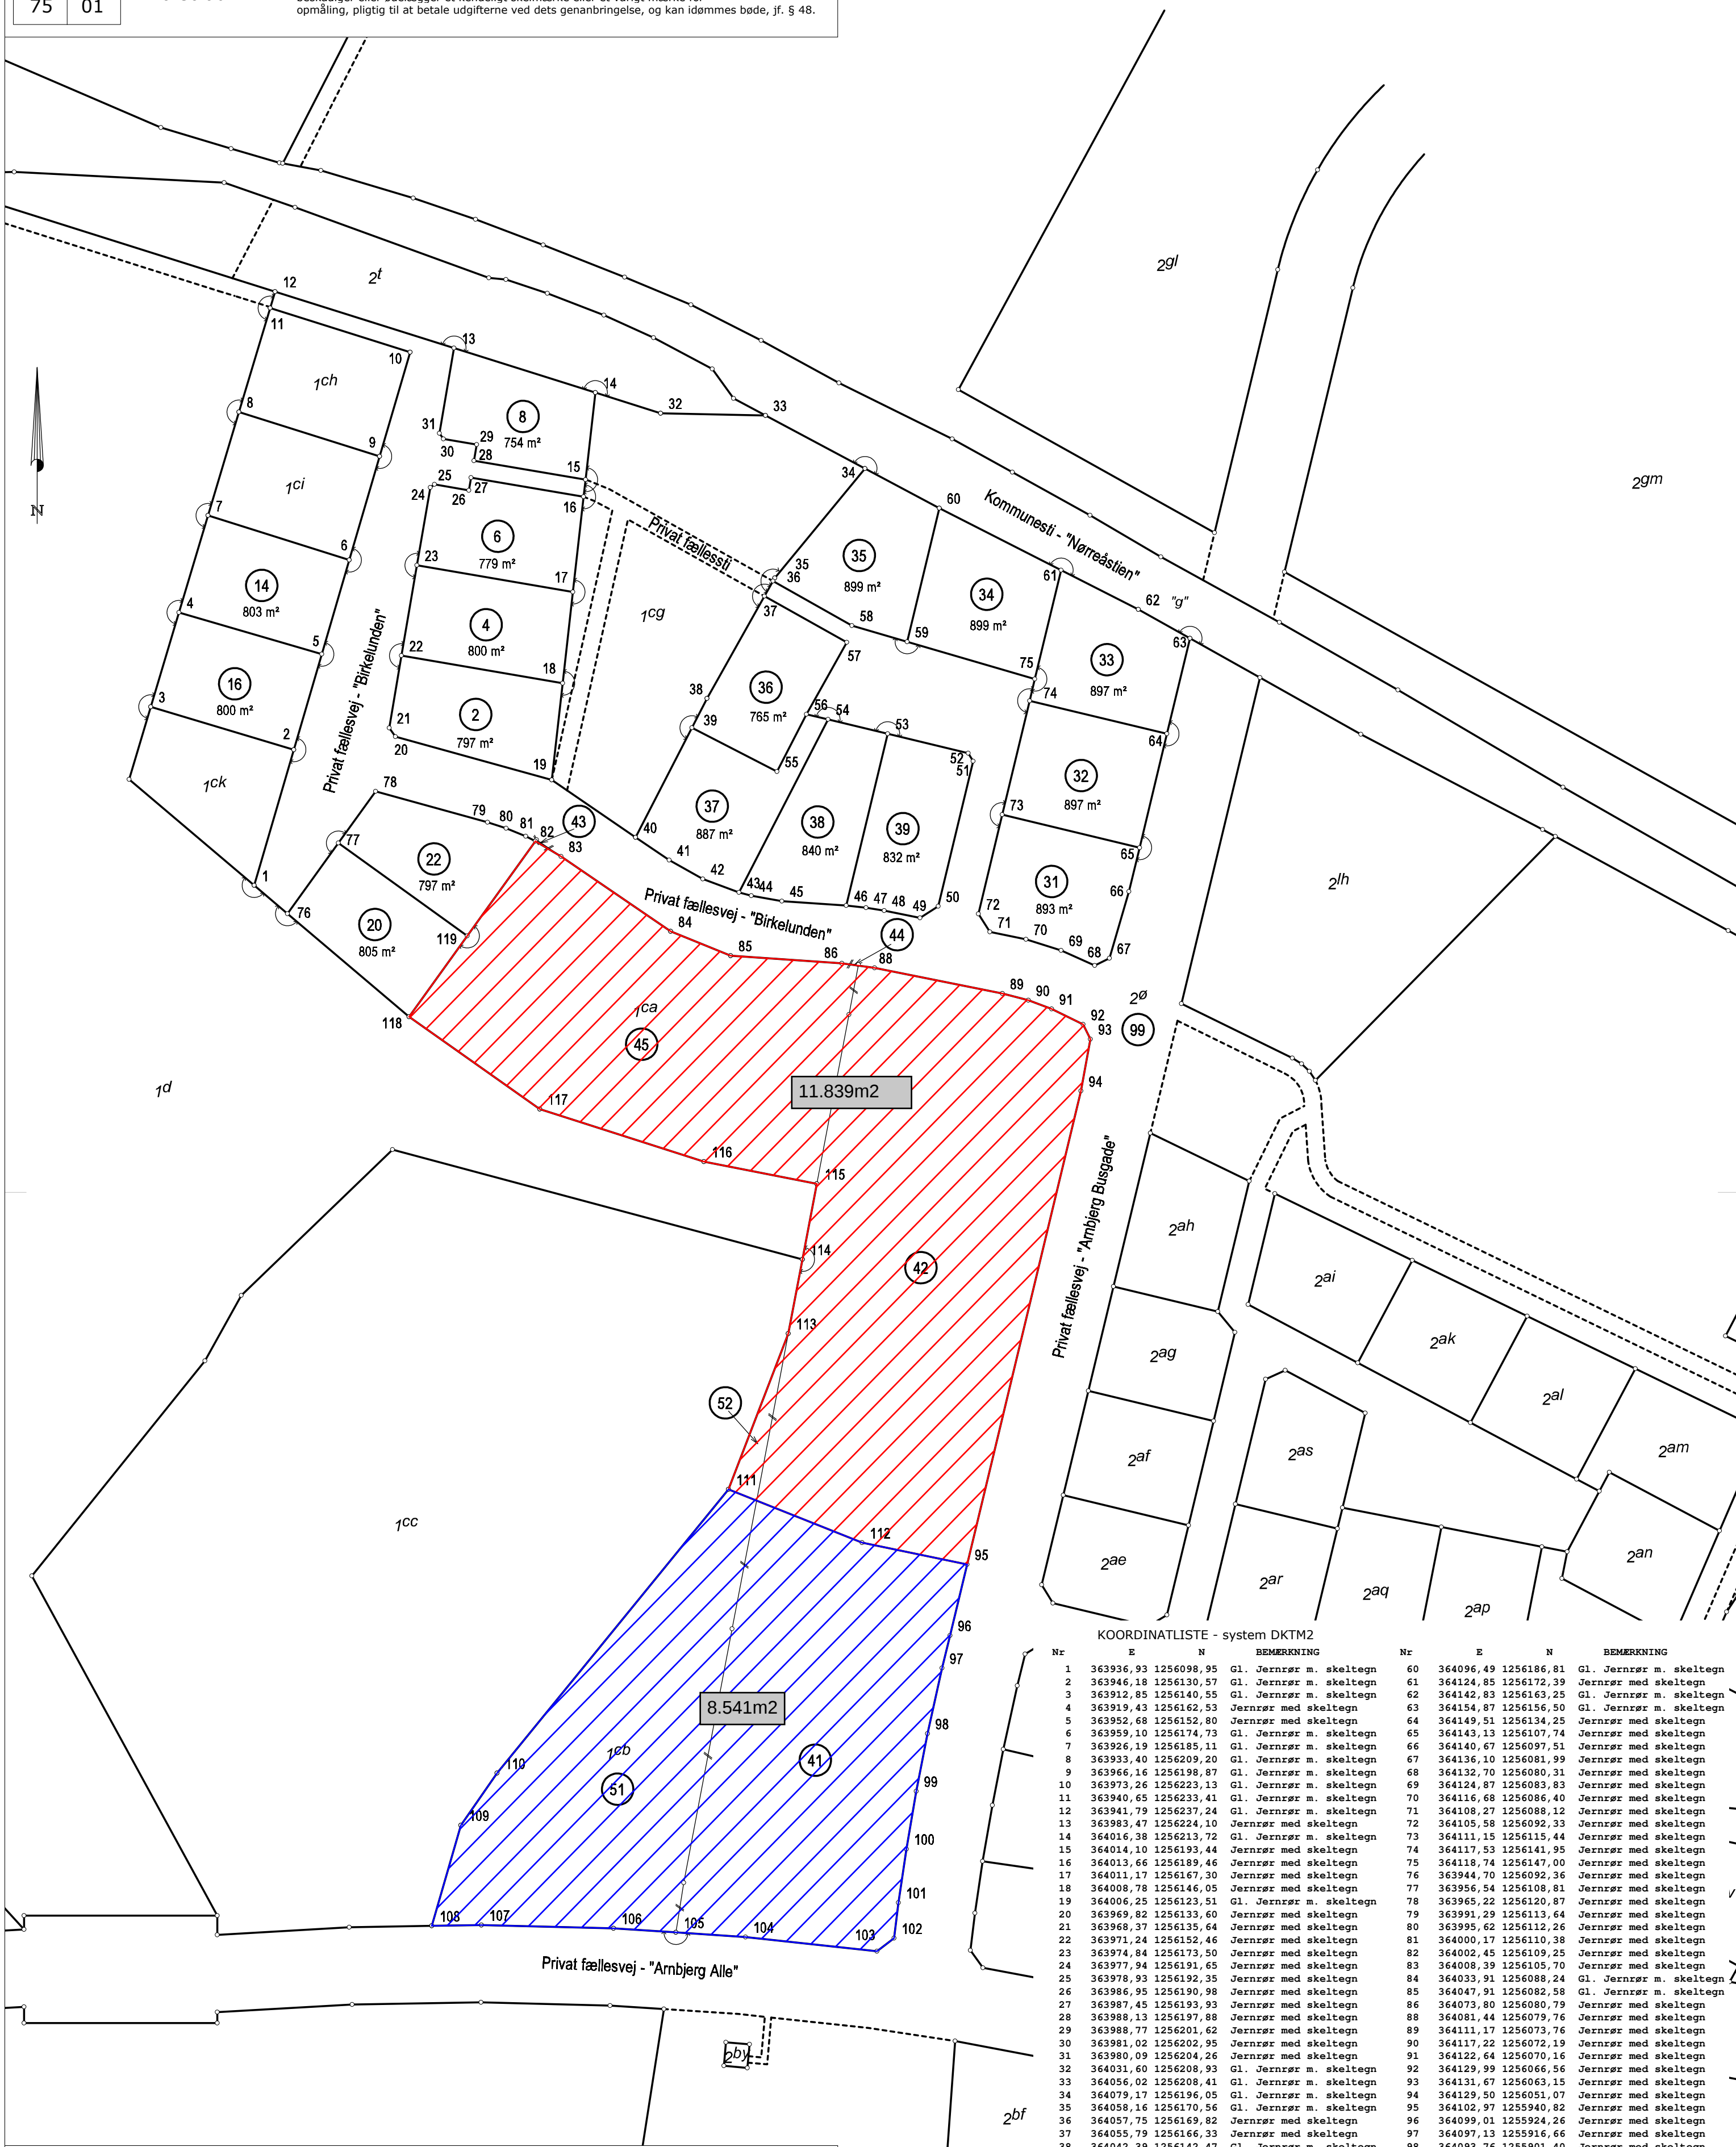

KOORDINATLISTE - system DKTM2									
Nr	E	N	BEMERKNING	Nr	E	N	BEMERKNING		
1	363936,93	125609,58	Gl. Jernrør m. skeltegn	60	364096,49	125618,81	Gl. Jernrør m. skeltegn		
2	363946,18	125610,57	Gl. Jernrør m. skeltegn	61	364124,85	125617,39	Jernrør med skeltegn		
3	363912,85	125610,55	Gl. Jernrør m. skeltegn	62	364142,83	125616,25	Gl. Jernrør m. skeltegn		
4	363919,43	125616,62	Jernrør med skeltegn	63	364154,83	125616,50	Gl. Jernrør m. skeltegn		
5	363952,60	125617,81	Gl. Jernrør m. skeltegn	64	364149,51	125613,25	Jernrør med skeltegn		
6	363959,10	125617,73	Gl. Jernrør m. skeltegn	65	364143,13	125610,74	Jernrør med skeltegn		
7	363926,19	125618,11	Gl. Jernrør m. skeltegn	66	364140,67	125609,51	Jernrør med skeltegn		
8	363933,40	125620,29	Gl. Jernrør m. skeltegn	67	364136,10	125608,99	Jernrør med skeltegn		
9	363966,16	125619,87	Gl. Jernrør m. skeltegn	68	364132,70	125608,31	Jernrør med skeltegn		
10	363973,26	125622,13	Gl. Jernrør m. skeltegn	69	364124,87	125608,83	Jernrør med skeltegn		
11	363940,65	125623,41	Gl. Jernrør m. skeltegn	70	364116,68	125608,40	Jernrør med skeltegn		
12	363941,79	125623,27	Gl. Jernrør m. skeltegn	71	364108,27	125608,12	Jernrør med skeltegn		
13	363983,47	125622,10	Jernrør med skeltegn	72	364105,58	125609,33	Jernrør med skeltegn		
14	364016,38	125621,72	Gl. Jernrør m. skeltegn	73	364111,15	125611,54	Jernrør med skeltegn		
15	364014,10	125613,94	Jernrør med skeltegn	74	364117,53	125614,95	Jernrør med skeltegn		
16	364013,66	125619,46	Jernrør med skeltegn	75	364118,74	125614,07	Jernrør med skeltegn		
17	364011,17	125617,67	Jernrør med skeltegn	76	363944,70	125609,32	Jernrør med skeltegn		
18	364008,78	125616,45	Jernrør med skeltegn	77	363956,54	125610,81	Jernrør med skeltegn		
19	364006,25	125613,51	Gl. Jernrør m. skeltegn	78	363965,22	125610,87	Jernrør med skeltegn		
20	363969,82	125613,60	Jernrør med skeltegn	79	363991,29	125611,64	Jernrør med skeltegn		
21	363968,37	125613,61	Jernrør med skeltegn	80	363992,12	125611,66	Jernrør med skeltegn		
22	363971,24	125615,46	Jernrør med skeltegn	81	364000,17	125611,38	Jernrør med skeltegn		
23	363974,84	125617,53	Jernrør med skeltegn	82	364002,45	125610,925	Jernrør med skeltegn		
24	363977,94	125619,61	Jernrør med skeltegn	83	364008,39	125610,705	Jernrør med skeltegn		
25	363978,93	125619,35	Jernrør med skeltegn	84	364033,93	125608,24	Gl. Jernrør m. skeltegn		
26	363986,95	125619,98	Jernrør med skeltegn	85	364047,91	125608,52	Gl. Jernrør m. skeltegn		
27	363987,45	125619,93	Jernrør med skeltegn	86	364073,80	125608,79	Jernrør med skeltegn		
28	363988,13	125619,88	Jernrør med skeltegn	88	364081,44	125609,76	Jernrør med skeltegn		
29	363988,77	125620,62	Jernrør med skeltegn	89	364111,17	125607,76	Jernrør med skeltegn		
30	363981,02	125620,95	Jernrør med skeltegn	90	364117,22	125607,19	Jernrør med skeltegn		
31	363980,09	125620,26	Jernrør med skeltegn	91	364122,64	125607,16	Jernrør med skeltegn		
32	364031,60	125620,93	Gl. Jernrør m. skeltegn	92	364129,99	125606,56	Jernrør med skeltegn		
33	364056,02	125620,41	Gl. Jernrør m. skeltegn	93	364131,67	125606,15	Jernrør med skeltegn		
34	364079,17	125619,05	Gl. Jernrør m. skeltegn	94	364129,50	125605,07	Jernrør med skeltegn		
35	364058,16	125617,56	Gl. Jernrør m. skeltegn	95	364102,97	125594,80	Jernrør med skeltegn		

Matr.nr. 2ø m.fl.
Ejerlav: Søgårde, Asmild
Kommune: Viborg Kommune
Opmålt i: september 2023
Målforhold: 1: 1000
Landinspektør j.nr.: 10231737

Torben Jensen
Landinspektør

Dato: 19. september 2023



TFL 86 68 25 04 - VIBORG@GEOPARTNER.DK

Signaturforklaring

— . — . — . — . : Blindt skel, der ikke bortfalder

Mål eller koordinater, der kun er til brug ved indlægningen på matrikelkortet, er angivet med klamme.

Mål eller koordinater, der er overført fra en sag, der tidligere er indsendt til Geodatastyrelsen, er mærket med GL.

Andre signaturer:
Se DS 104 og 198