


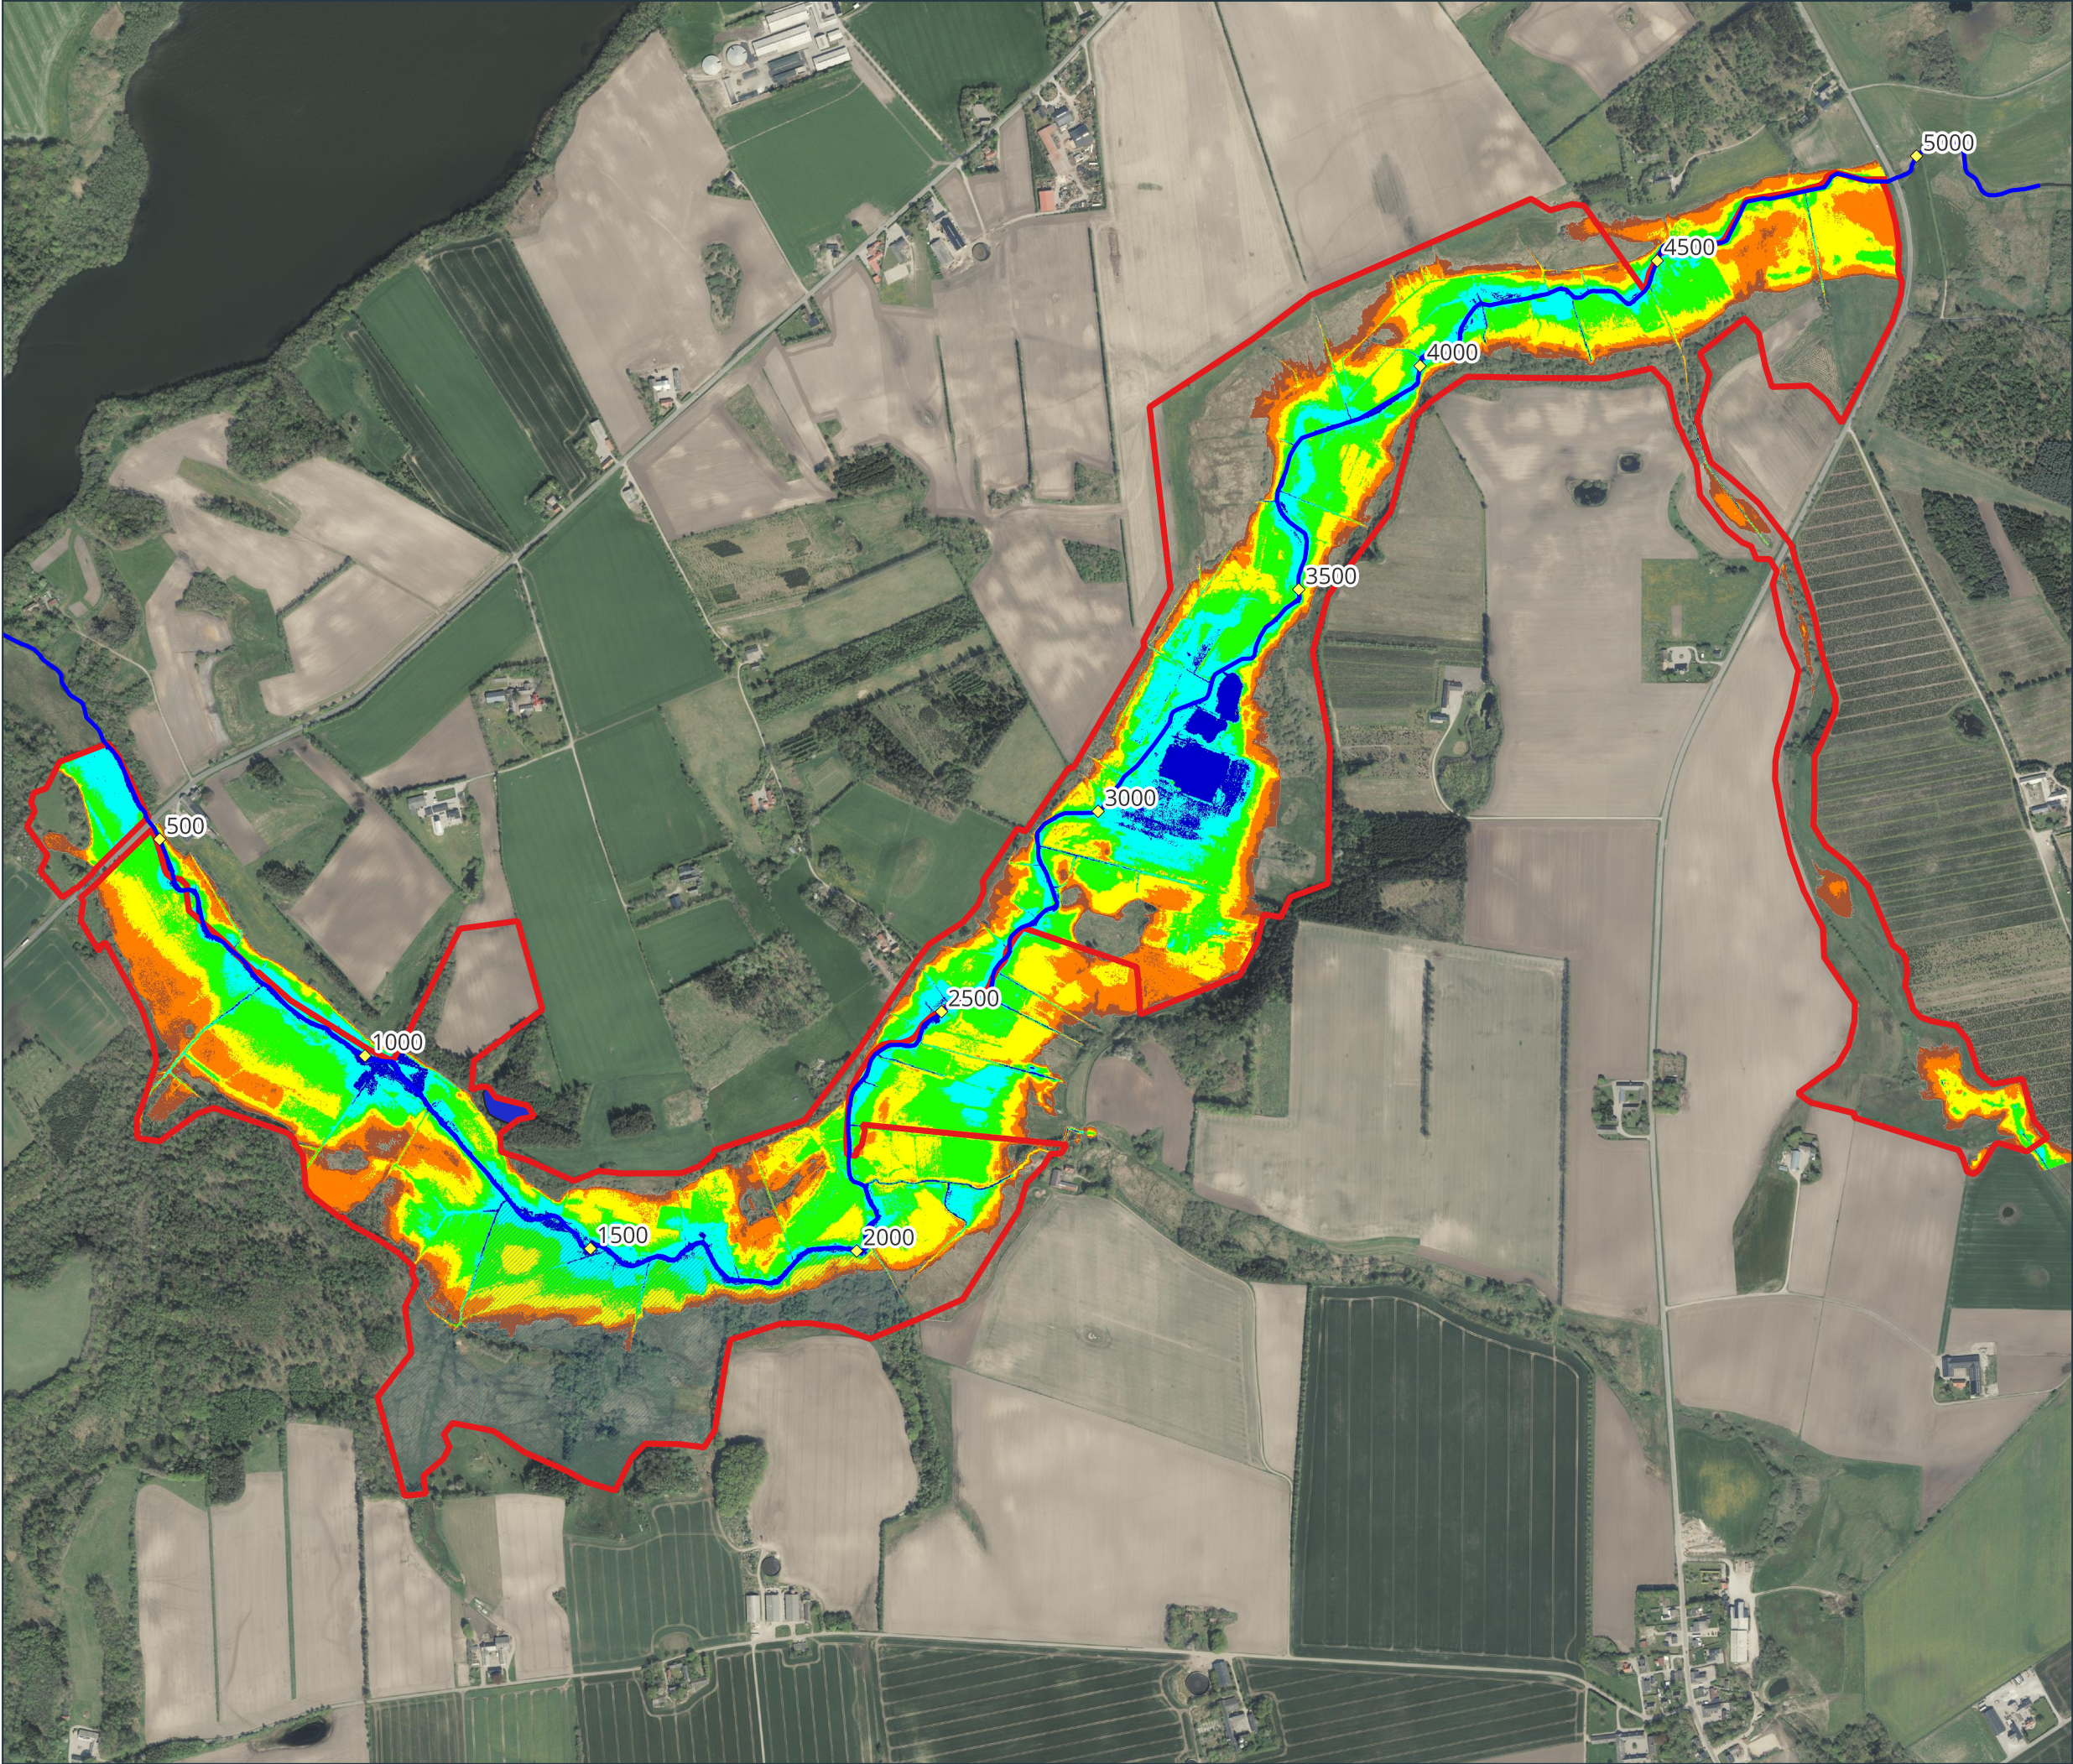

Signatur

- Projektområde
- Vorning Å
- Vorning Å - St. pr 500 m

Teoretisk drændybde [m.u.t.]

- <0,00 - Vanddækket
- 0,00 - 0,25 - Vandmættet
- 0,25 - 0,50 - Våd eng
- 0,50 - 0,75 - Fugtig eng
- 0,75 - 1,00 - Tør eng
- 1,00 - 1,25 - Tør eng
- Mose med hængesæk

Dato: 28.03.2025

Udarbejdet af: TJN
Kontrol: DNST
Godkendt af: ANMH
REV: 0



Vådområdeprojekt Vorning Å
Teknisk forundersøgelse

Projektnr.
1100054615

Viborg Kommune

Bilag 7
Eksisterende afvanding
Sommermiddel

RAMBOLL WATER



\\Files\Projects\RNA2023\N000XX\RNA2023\N00091\QGIS\Vorning Å - TJN.qgz