


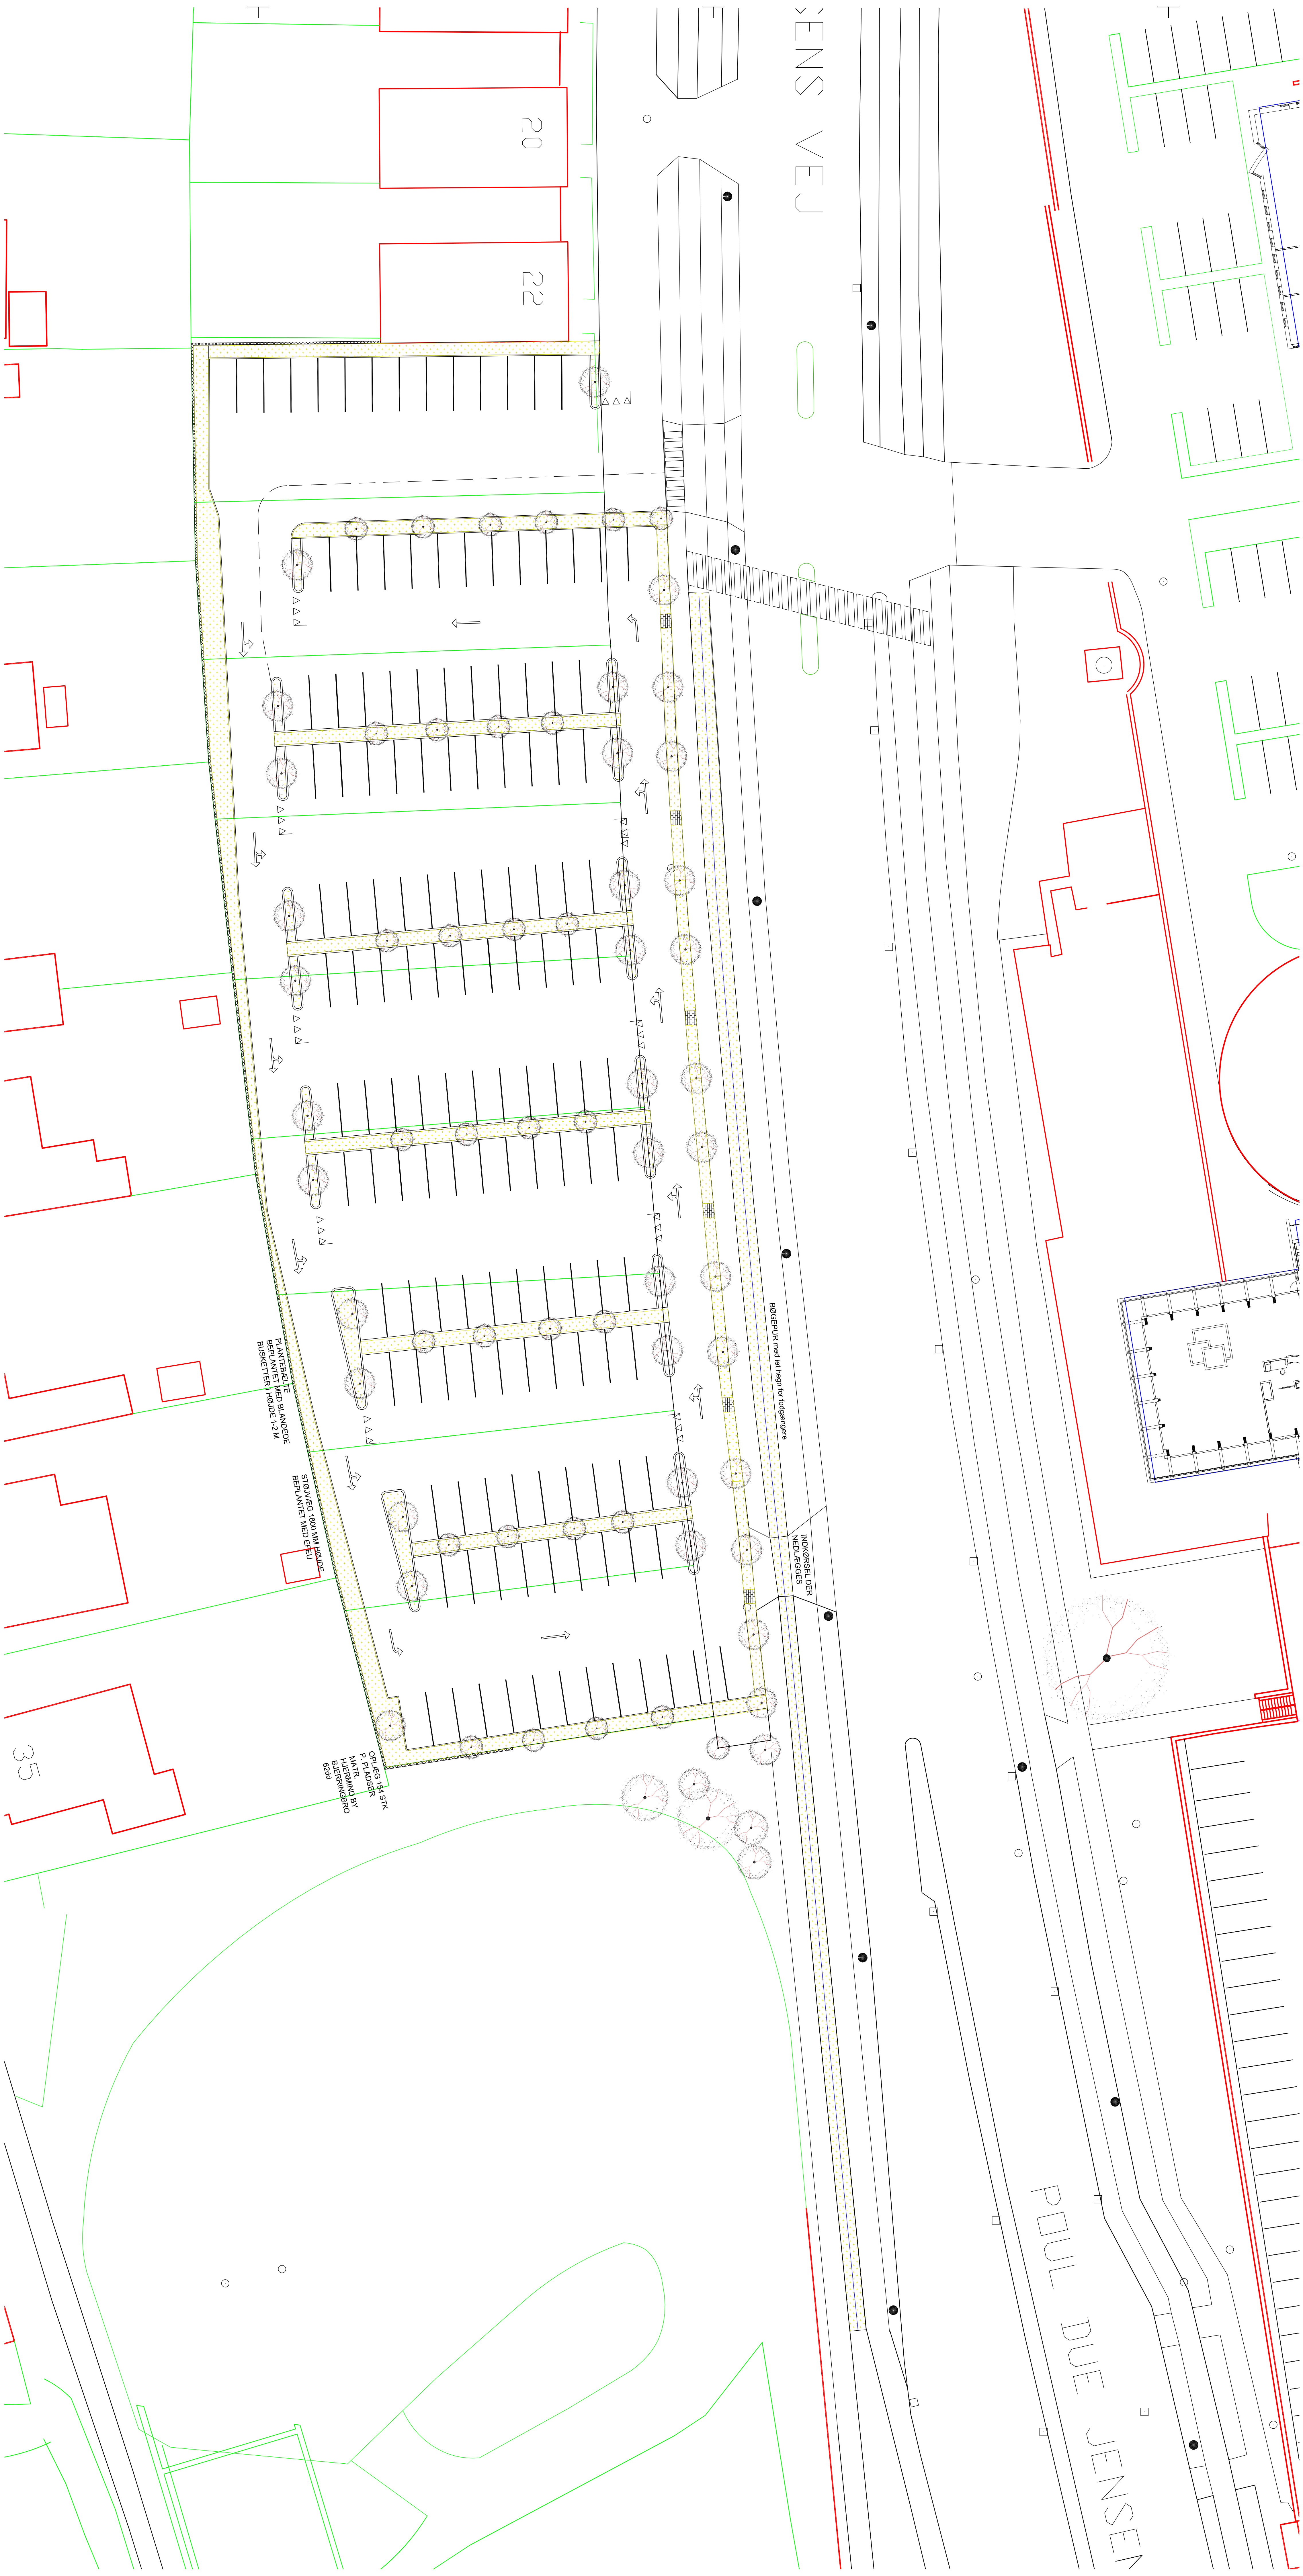

GRUNDFOS A/S

POUL DUE JENSENVEJ 24 + +

NAME: Parkeringsforslag i foglunden

PROJEKT: 1200

DATE: 16.12.18

REV. DATE: 20.06.19

PROJEKT: 1200

DATE: 16.12.18

REV. DATE: 20.06.19

