




FACADE MOD SYD (MOD VEJ) –  
FOLDET UD

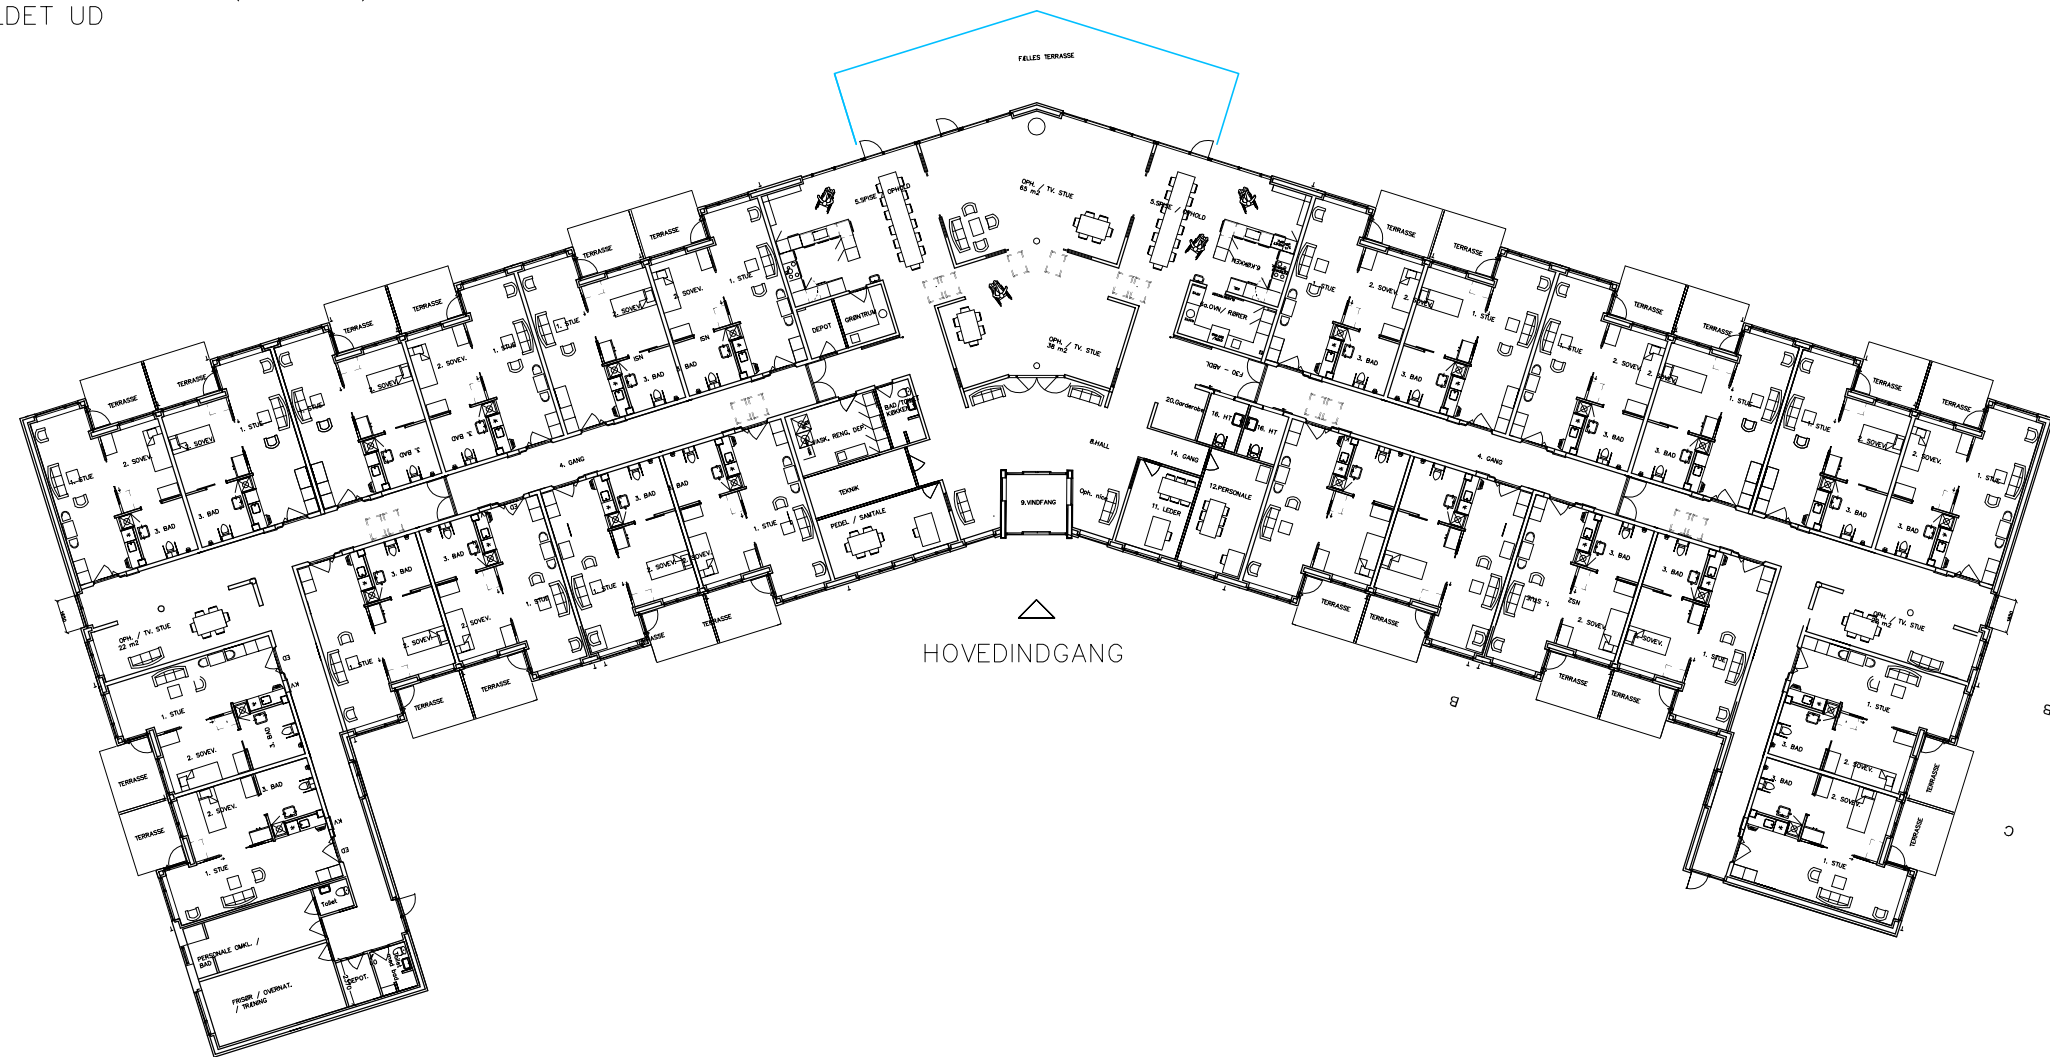

STUEPLAN

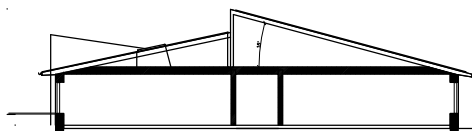

Princip snit

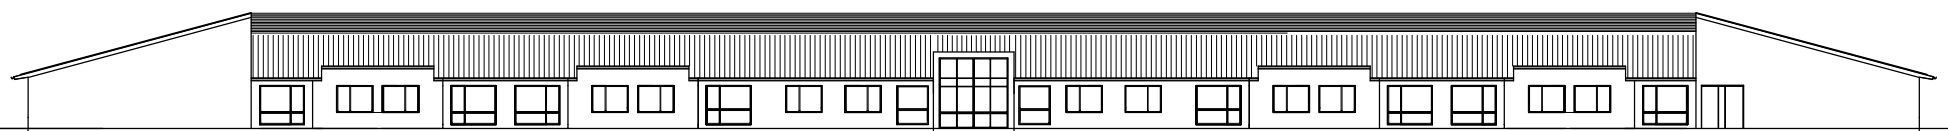

FACADE MOD SYD (MOD VEJ) –  
FOLDET UD

Bebygget areal: 2109m<sup>2</sup>  
heraf servicearealer: 223 m<sup>2</sup>  
og bolig og fælles boligarealer: 1886 m<sup>2</sup> / boligareal pr. bolig 78,6 m<sup>2</sup>

dato: 12.05.16