



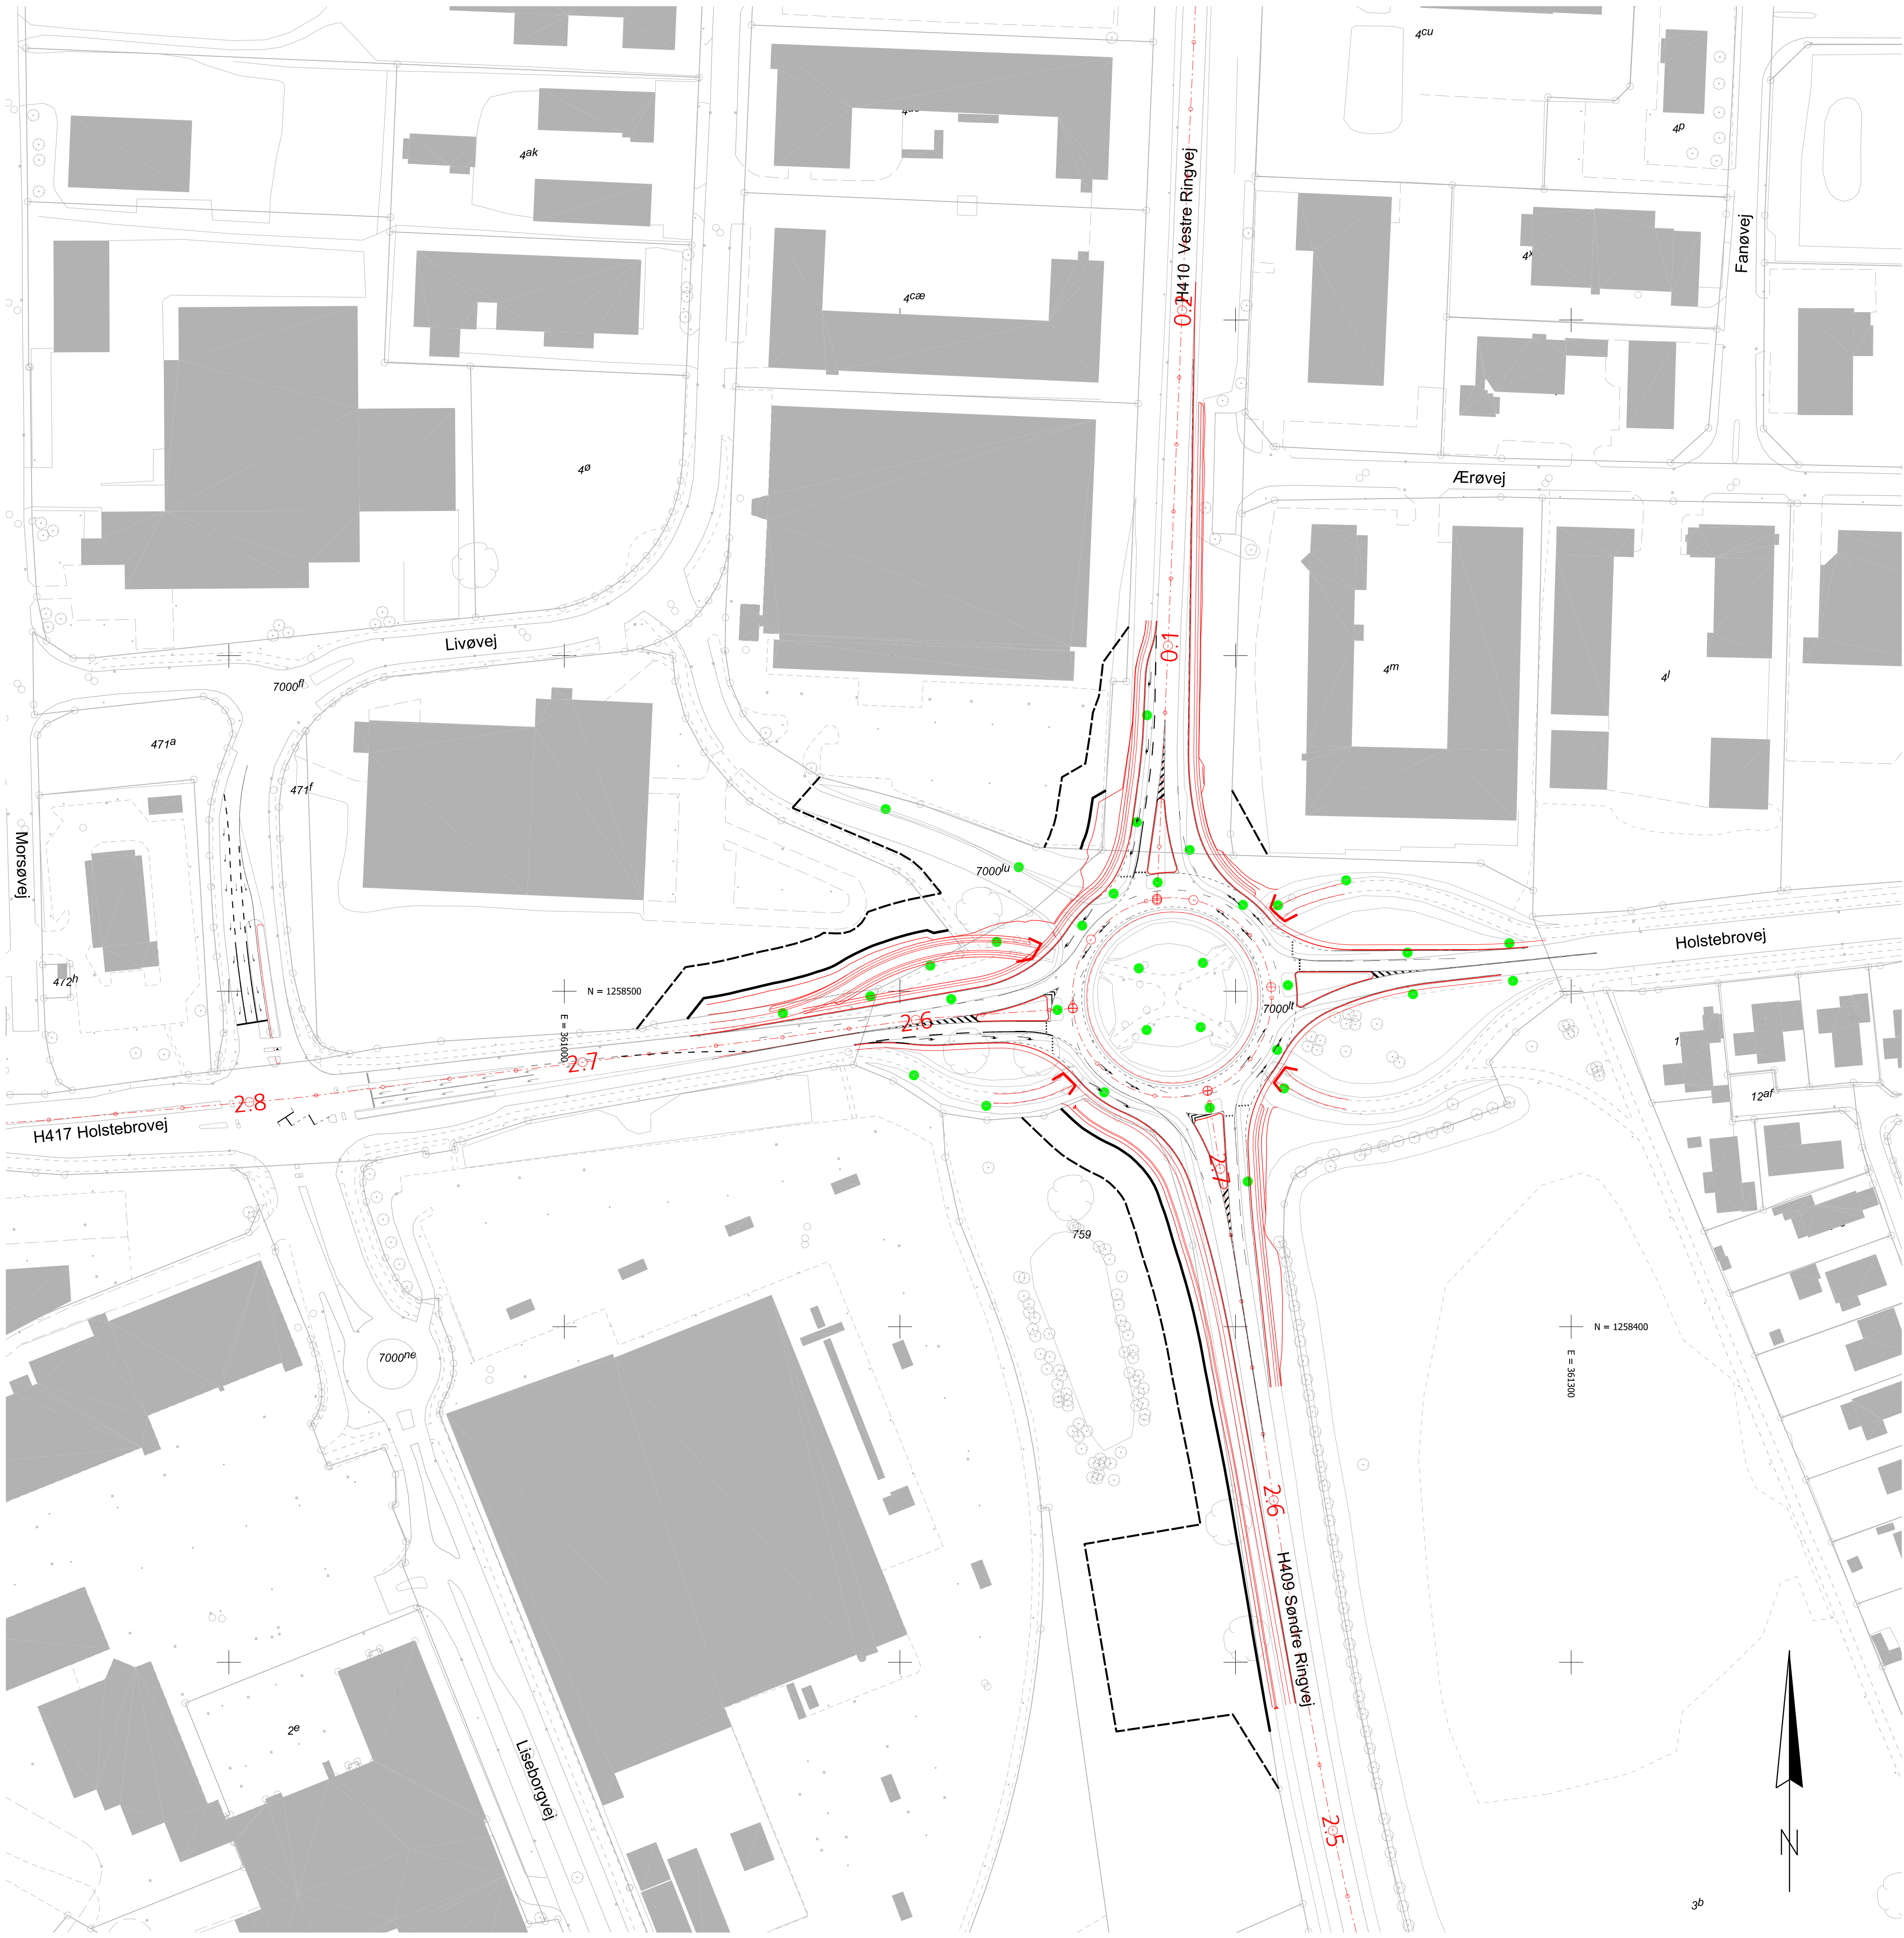

- Signaturer:
- Projekt er vist som rødt
 - Eksisterende belysning
 - Stitunnel udvides
 - Eksist. afmærkning
 - Længdeafmærkning, eksempel Q47.2: sribelængde 1m, sribemellemrum 1m og sribebredde 0.1m
 - Spærreflade, eksempel Q45: a = 1.0 m, b = 0.5 m, c = 0.1 m, x = 0.1 m
 - Ekspropriationsgrænser
 - Midlertidig arbejdsareal

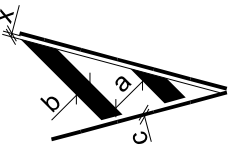

Foreløbig

KOORDINATSYSTEM: DKT M2
V:\Data\H41708\4_Projekt\TilAnlæg\Projekt_CAD\H41708-4001.dgn

H417 VIBORG - HOLSTEBRO

H41708 UDV. RUNDK. HOLSTEBROVEJ/RINGVEJ

Projekt til anlæg - Plan
Holstebrovej ca. km. 2.553
Livøvej ca. km. 2.793

1:1000

Proj.	CPO	Tegnet	BNI	Kontrol.	Godk.	Dato	12.11.2015
-------	-----	--------	-----	----------	-------	------	------------

 Vejdirektoratet

Tegn. nr.
H41708-4001