

DESIGN AF INDKAST TIL UNDERGRUNDSCONTAINERE I VIBORG MIDTBY
DESIGNLØSNING

JUNI 2014

ARKITEKT KRISTINE JENSENS TEGNESTUE

LANDSKAB PLANLÆGNING & BYRUM
MAA MDL DANSKE ARK

INDLEDNING

Nærværende hæfte, som er udarbejdet af Arkitekt Kristine Jensens Tegnestue på opfordring af Revas, illustrer design forslaget til det nye indkast til undergrundscontainere til Viborg midtby.

Idé og design af indkastet er gennemgået af Joca a/s som ser meget positivt på både design og funktion.

Revas har et ønske om at fremtidens affaldshåndtering skal integreres i bymiljøet, hvor især den gamle bydel kræver en nænsom tilgang, tilsvarende den måde byrumsinventaret, udviklet af Arkitekt Kristine Jensens Tegnestue, har tilpasset sig gågademiljøet.

DET NYE INVENTAR I VIBORG BYMIDTE

DESIGNPRINCIP

Den nye inventarserie er smykket med et helt særligt mønster, der er opbygget af et af byens mest kendte symboler, et middelalderligt stenrelief af en løve fra apsis på Viborg Domkirkes ældste del. De fleste vil kunne genkende løven der også er afbilet på den gamle 200-kronerseddel.

Figuren er forenklet til en simpel kontur af relieffet og ved gentagelse diagonalt dannes et grafisk mønster.


Mønsteret er oversat til en pixeleret figur der udstandses i en tombakplade.



BAGSIDEMOTIVET
på 200-kronesedlen er en løve fra apsis på Viborg Domkirke



VIBORGLØVEN
To løver på spring udsmykker ydermuren af apsis på Viborg Domkirke.

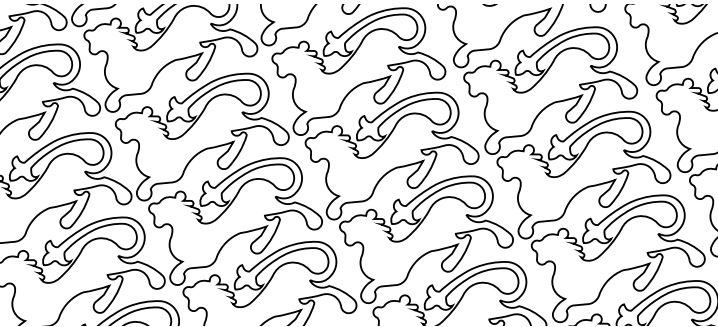


LØVEMØNSTER
Gentagelsen af løvemønsteret genererer et mønster.

DET NYE INVENTAR I VIBORG BYMIDTE

AFFALDSBEHOLDER

Udgangspunktet for affaldsbeholderen har været et eksisterende standard produkt, der er modificeret. Affaldsbeholderen er rund og beklædt med en perforeret tombakplade med løvemønster. Beholderen er tilpasses de nødvendige driftshensyn i form af en nedfældet top med skrå sider.

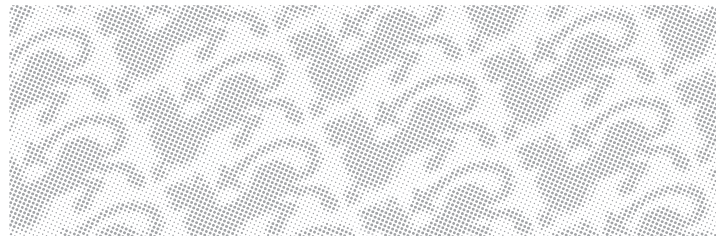

HULMØNSTER / MÅL 1:20



DEN NYE AFFALDSBEHOLDER




DEN NYE VIBORGBÆNK OG SKRALDESPAND



DETALJE AF BÆNK

DESIGN AF INDKAST TIL UNDERGRUNDS CONTAINERE I VIBORG MIDTBY

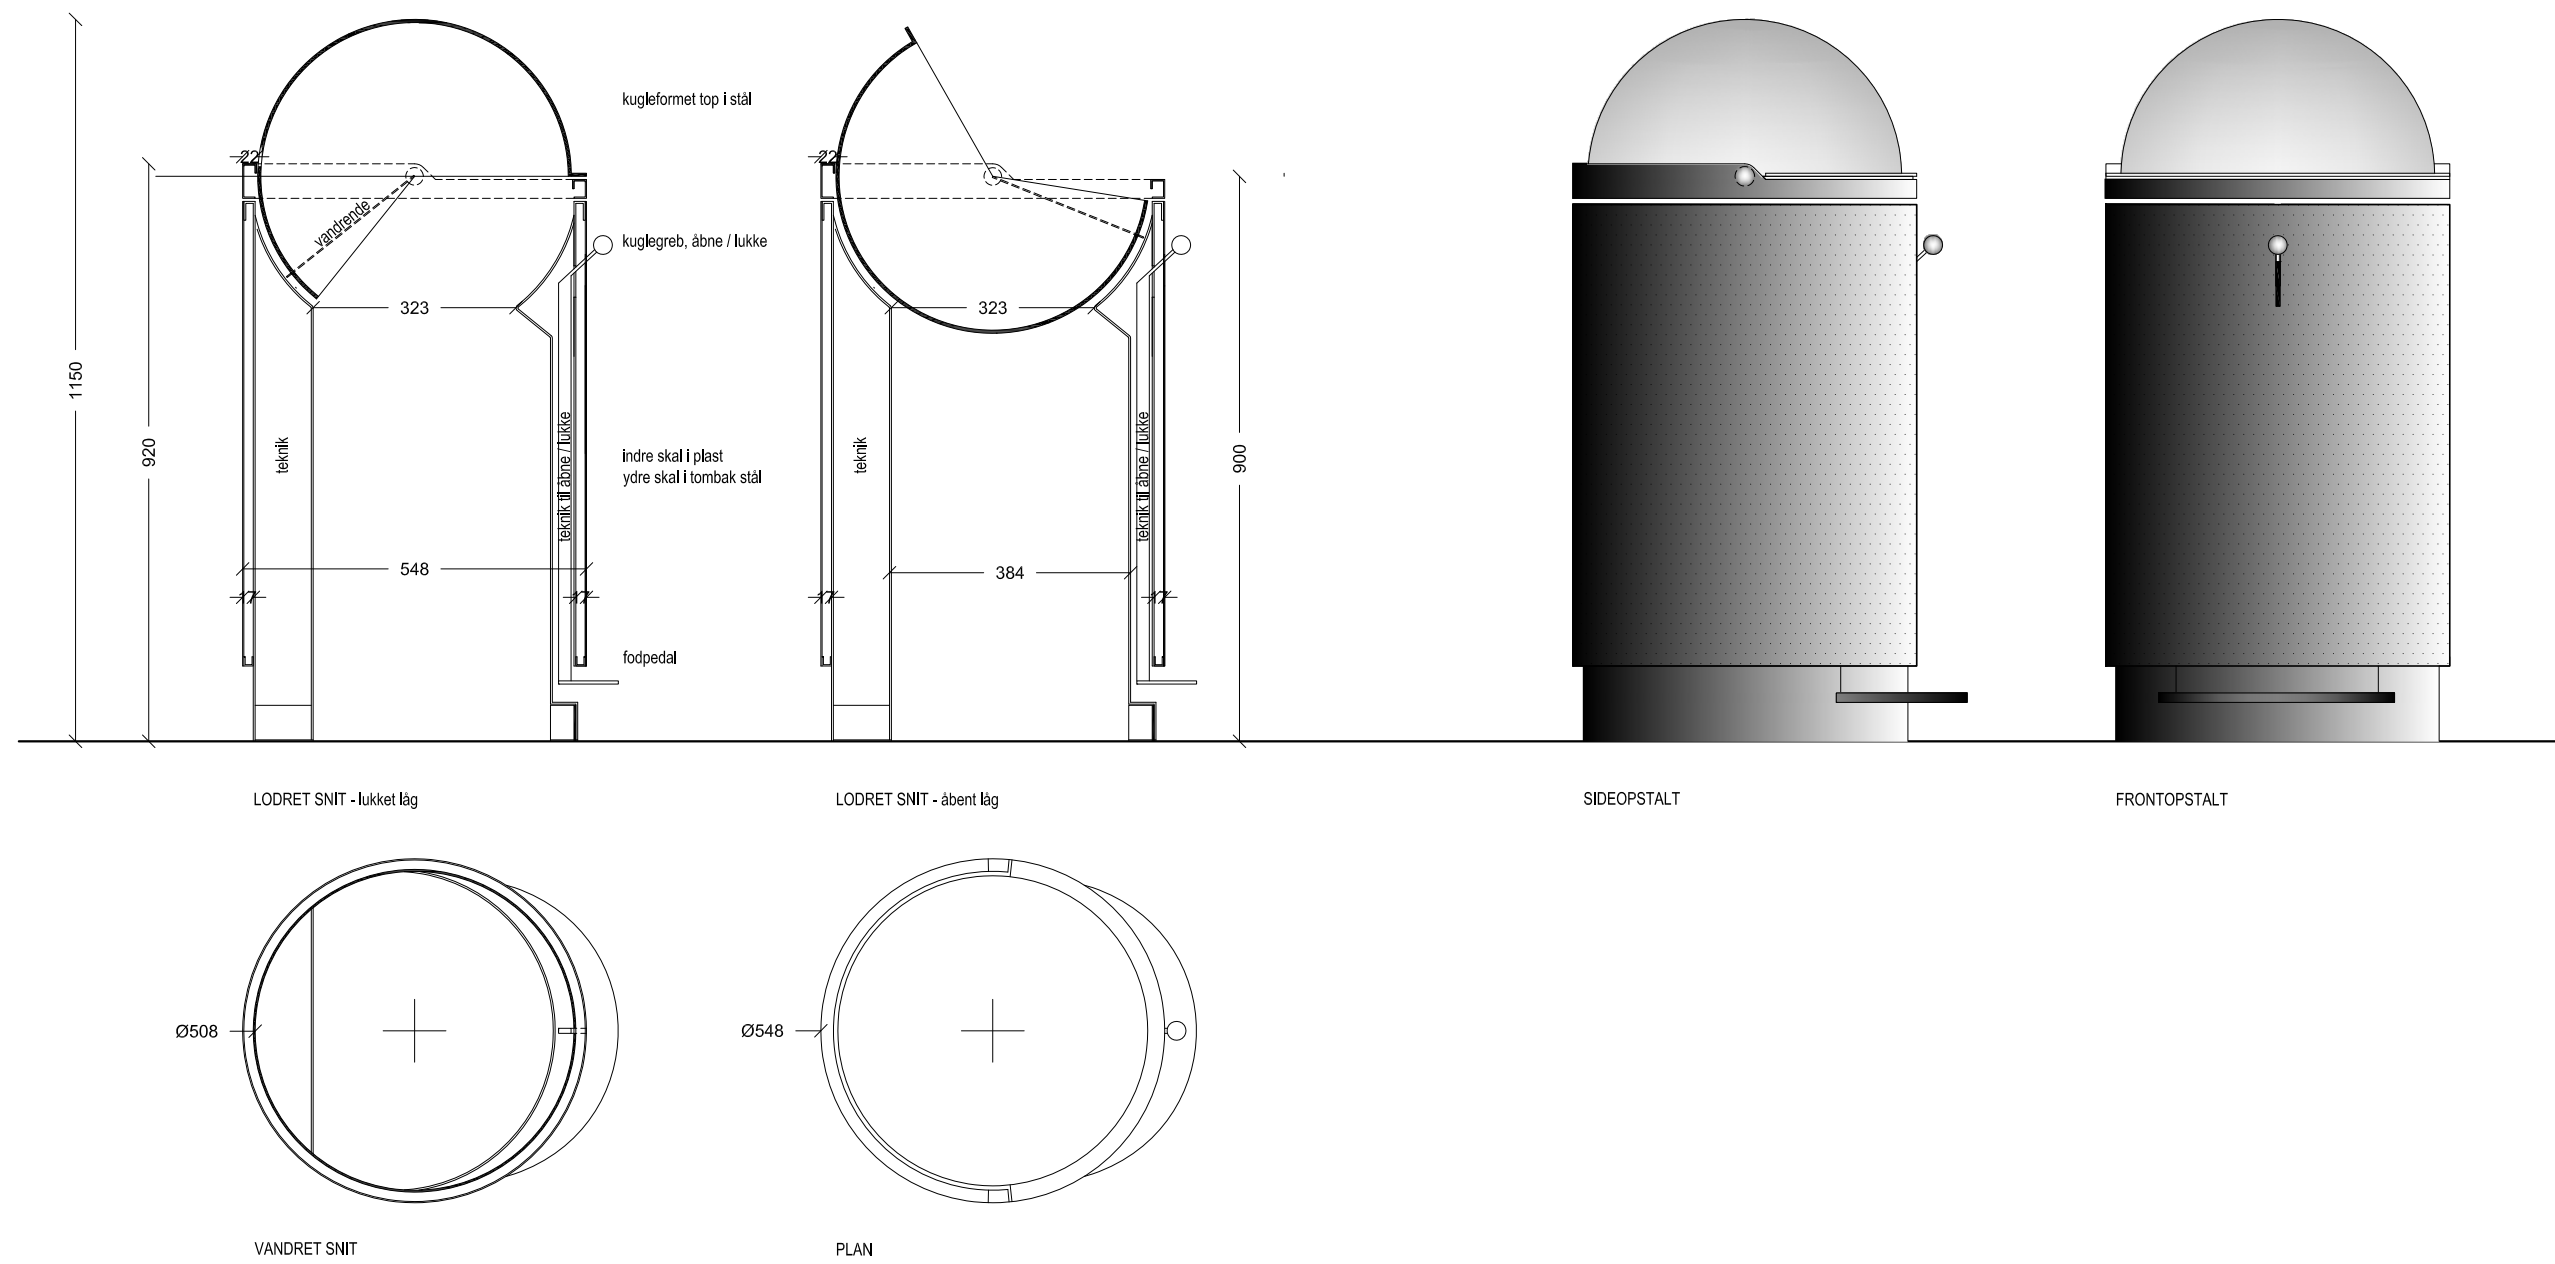

DESIGN AF INDKAST TIL UNDERGUNDSCONTAINER

Udgangspunktet for designet af affaldssystemet, har været at fastholde og videreudvikle familieskabet med det øvrige design inventar, til Viborg by.


Vi finder det naturligt at videreføre brugen af tombak, som det gennemgående materiale. Materialet egner sig forbilledligt til brugen og er både holdbart og vedligeholdelsesfrit. Det slides og ældes med værdighed og bliver kun smukkere med tiden.

Design og udtryk videreføres, via den perforerede plade der tegner cylinder formen, med en tilbagetrukket sokkel og en samlende overkant.




Selve indkastet er her udformet som en kugle, der i lukket tilstand, tegner affaldsbeholderens enkle og afklarede form. Adgang til indkast aktiveres enten ved fodpedalen eller ved at aktivere håndtaget, på cylinderens front.

Dette er ligeledes tilsvarende for flaske samt papir opsamling. Disse åbner i et nødvendigt omfang, så adgangen for henholdsvis flasker eller papir etableres.




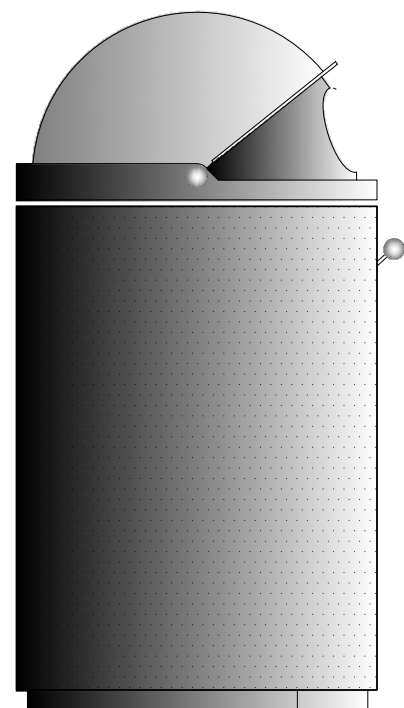

Flasker

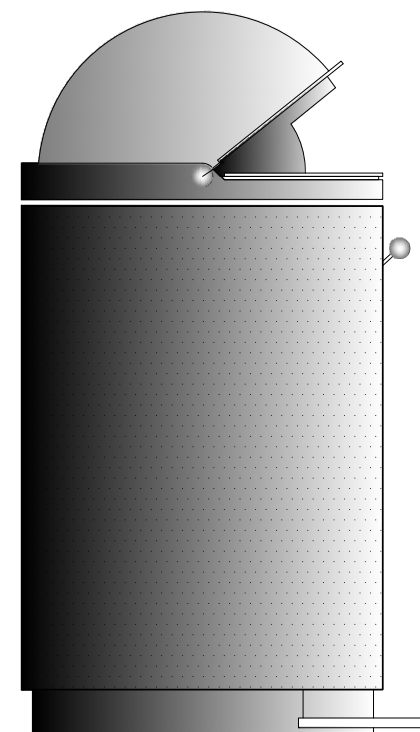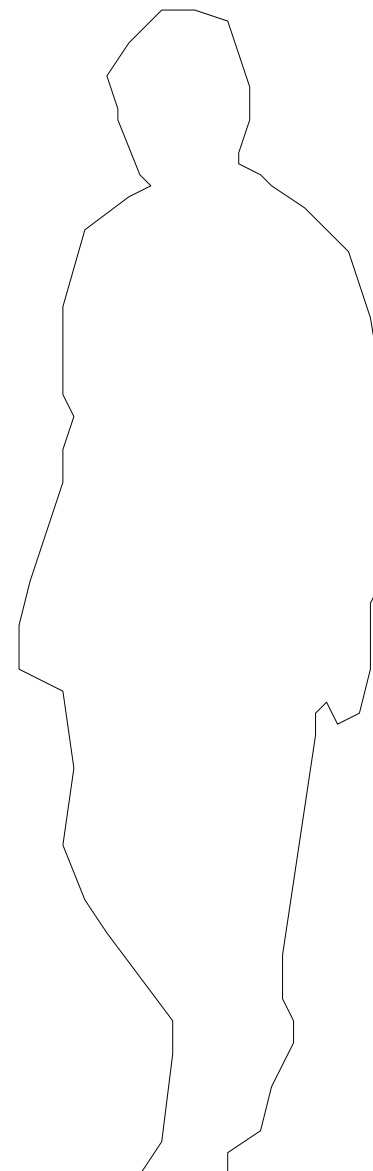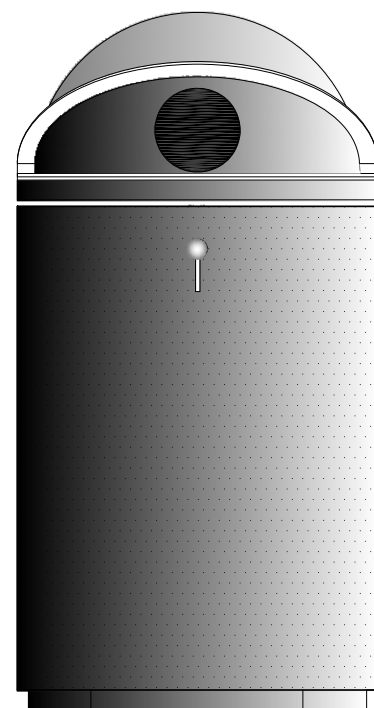


Papir

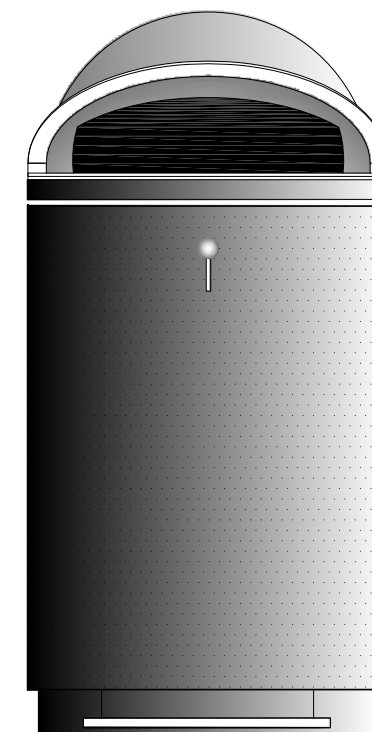



DESIGN AFINDKASTTIL UNDERGRUNDSCONTAINERE I VIBORG MIDTBY

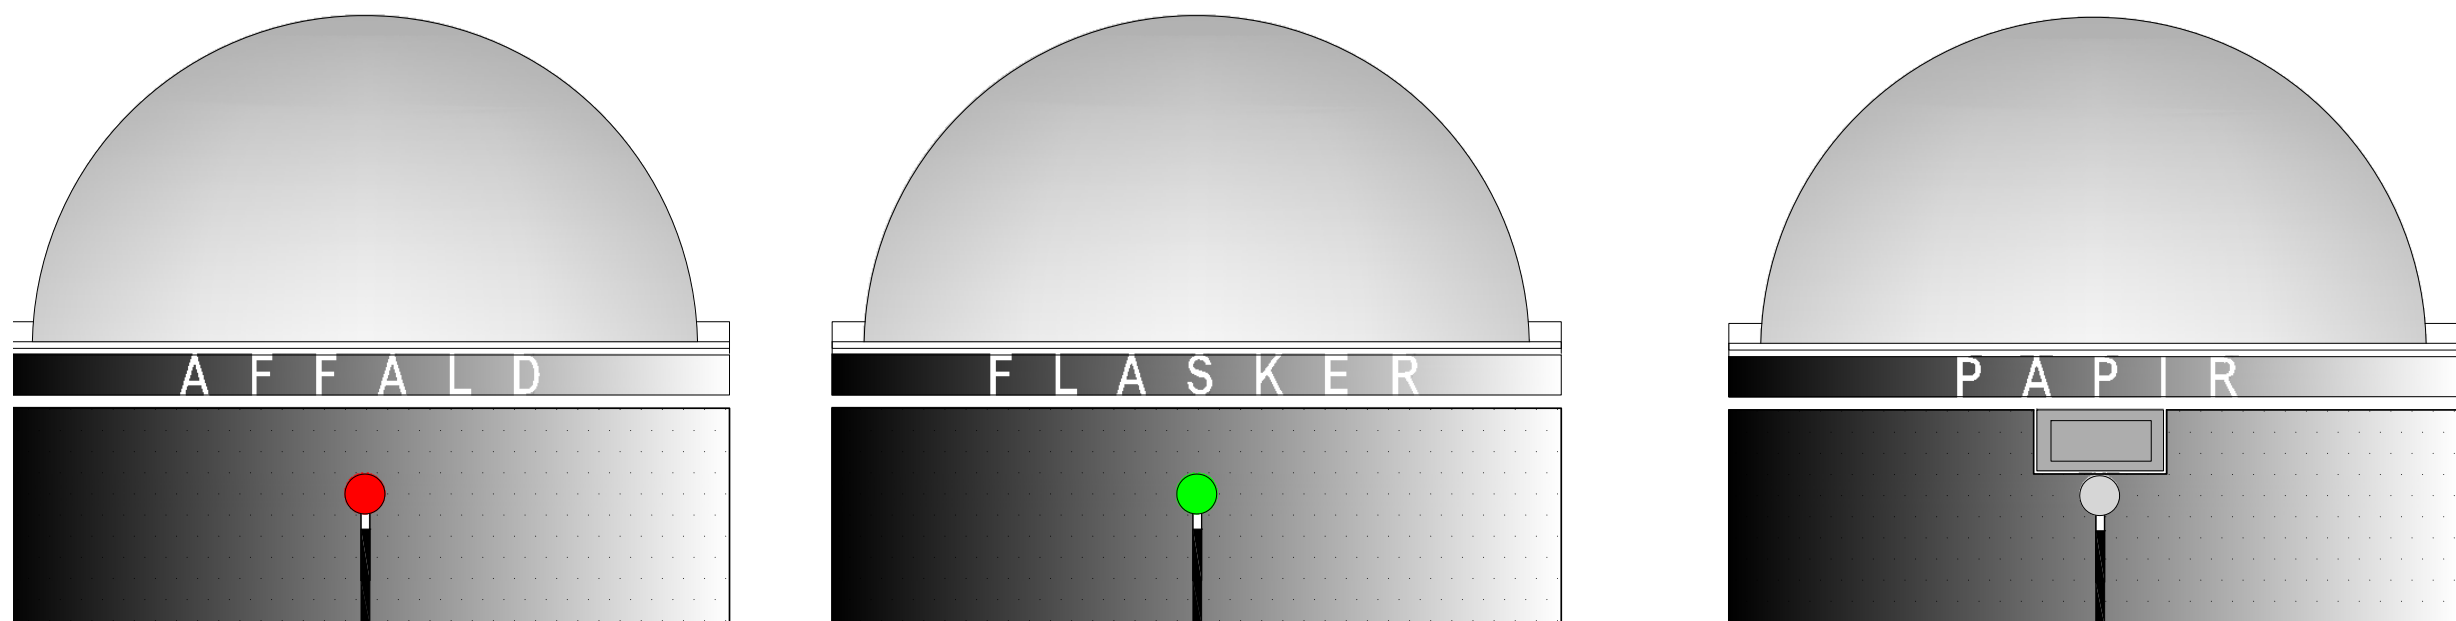

Vi foreslår at markere de enkelte affaldsindkast med et baggrundsbelyst tekstfelt, svagt lysende, men genkendeligt.

Ligeledes kan der anvendes farver og tekstur på håndtagene, for yderligere differentiering.

Hvis det bliver aktuelt med display, kan dette integreres i frontin.





DESIGN AF INDKAST TIL UNDERGRUNDS CONTAINER I VIBORG MIDTBY

PRINCIP FOR INDKAST & TØMNING


Tømningen foregår ved en todelt topplade der åbner uafhængigt af indkastet, som er fastgjort på den ene af toppladerne.

Løsningen betyder at man kan designe et indkast, hvor det ikke er styrken, der styrer udformningen. Ligeledes er man fri af den løfteanordning, et markant synligt øje eller en bøjle i toppunktet, der kendetegner standarddesignet.


Indkastsøjlen og toppladen dimensioneres efter den belastning det udsættes for.

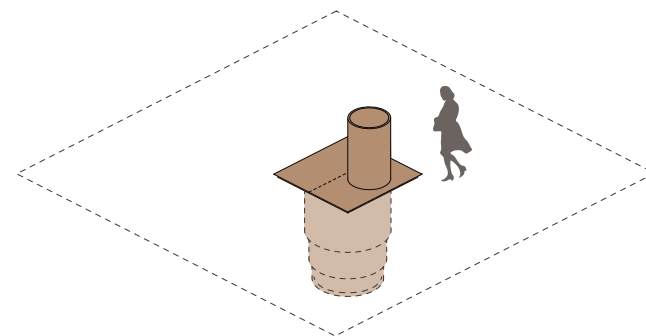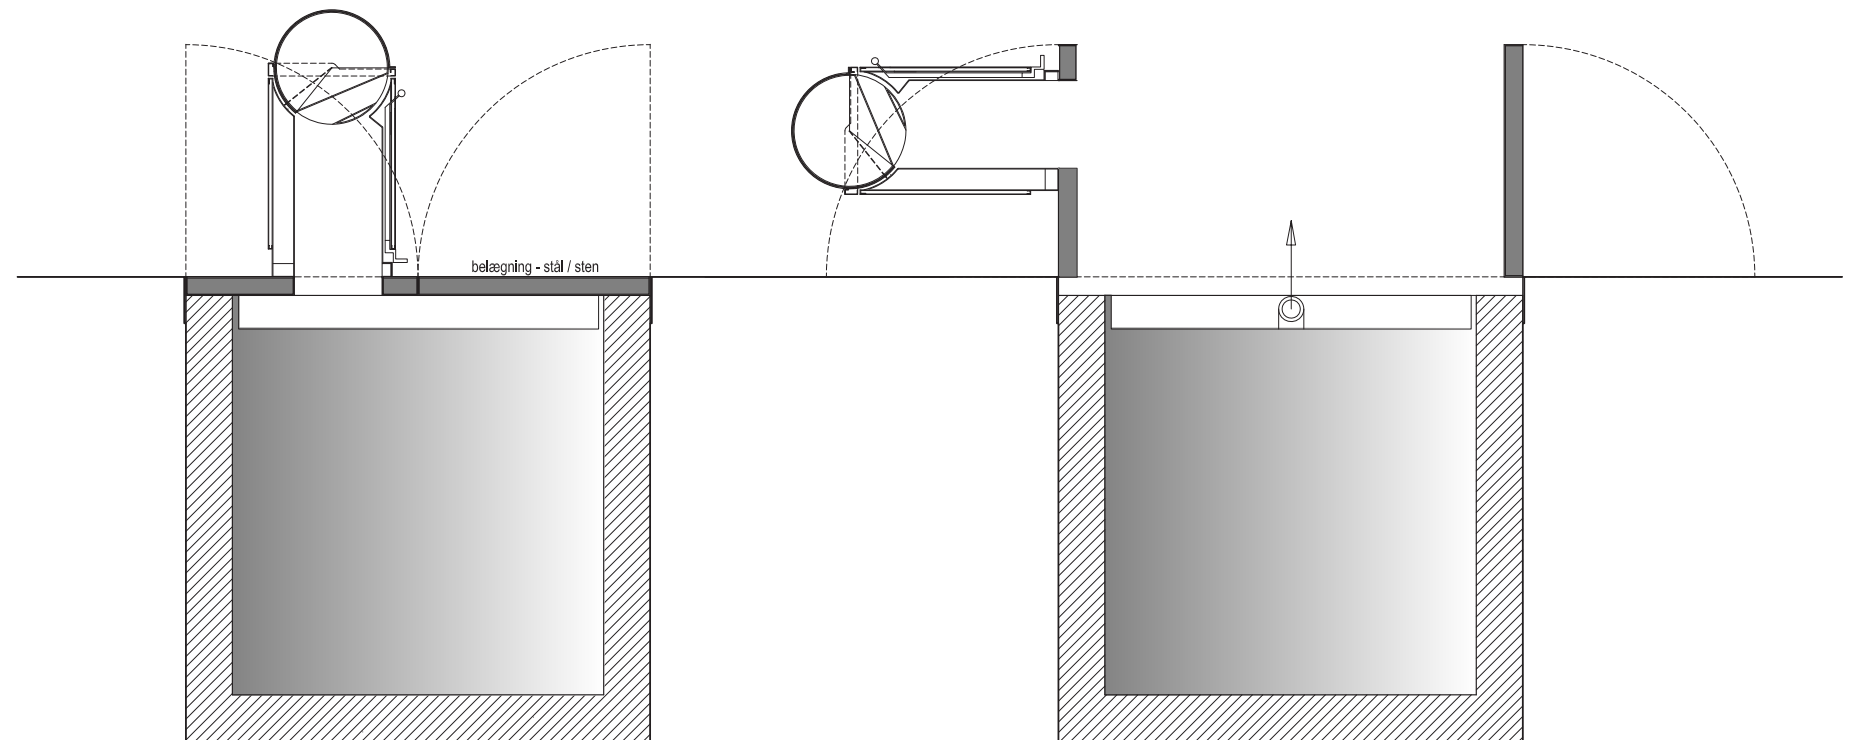

PRINCIP FOR INDKAST

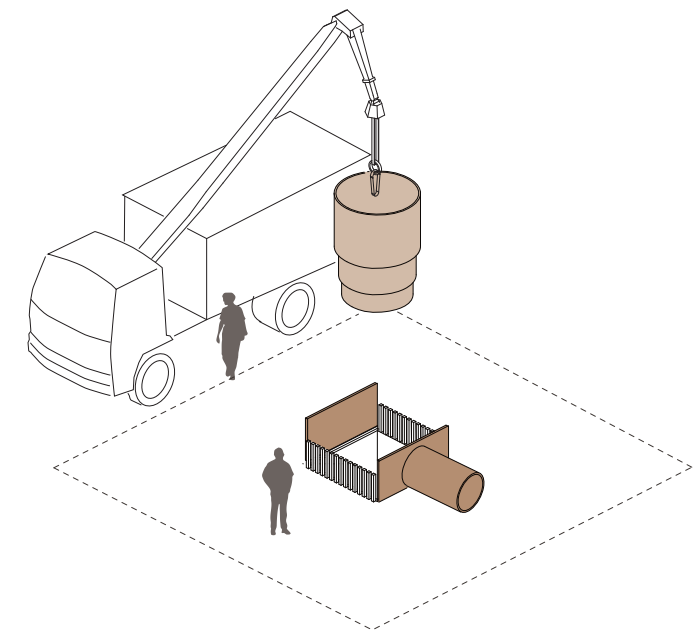

PRINCIP FOR TØMNING

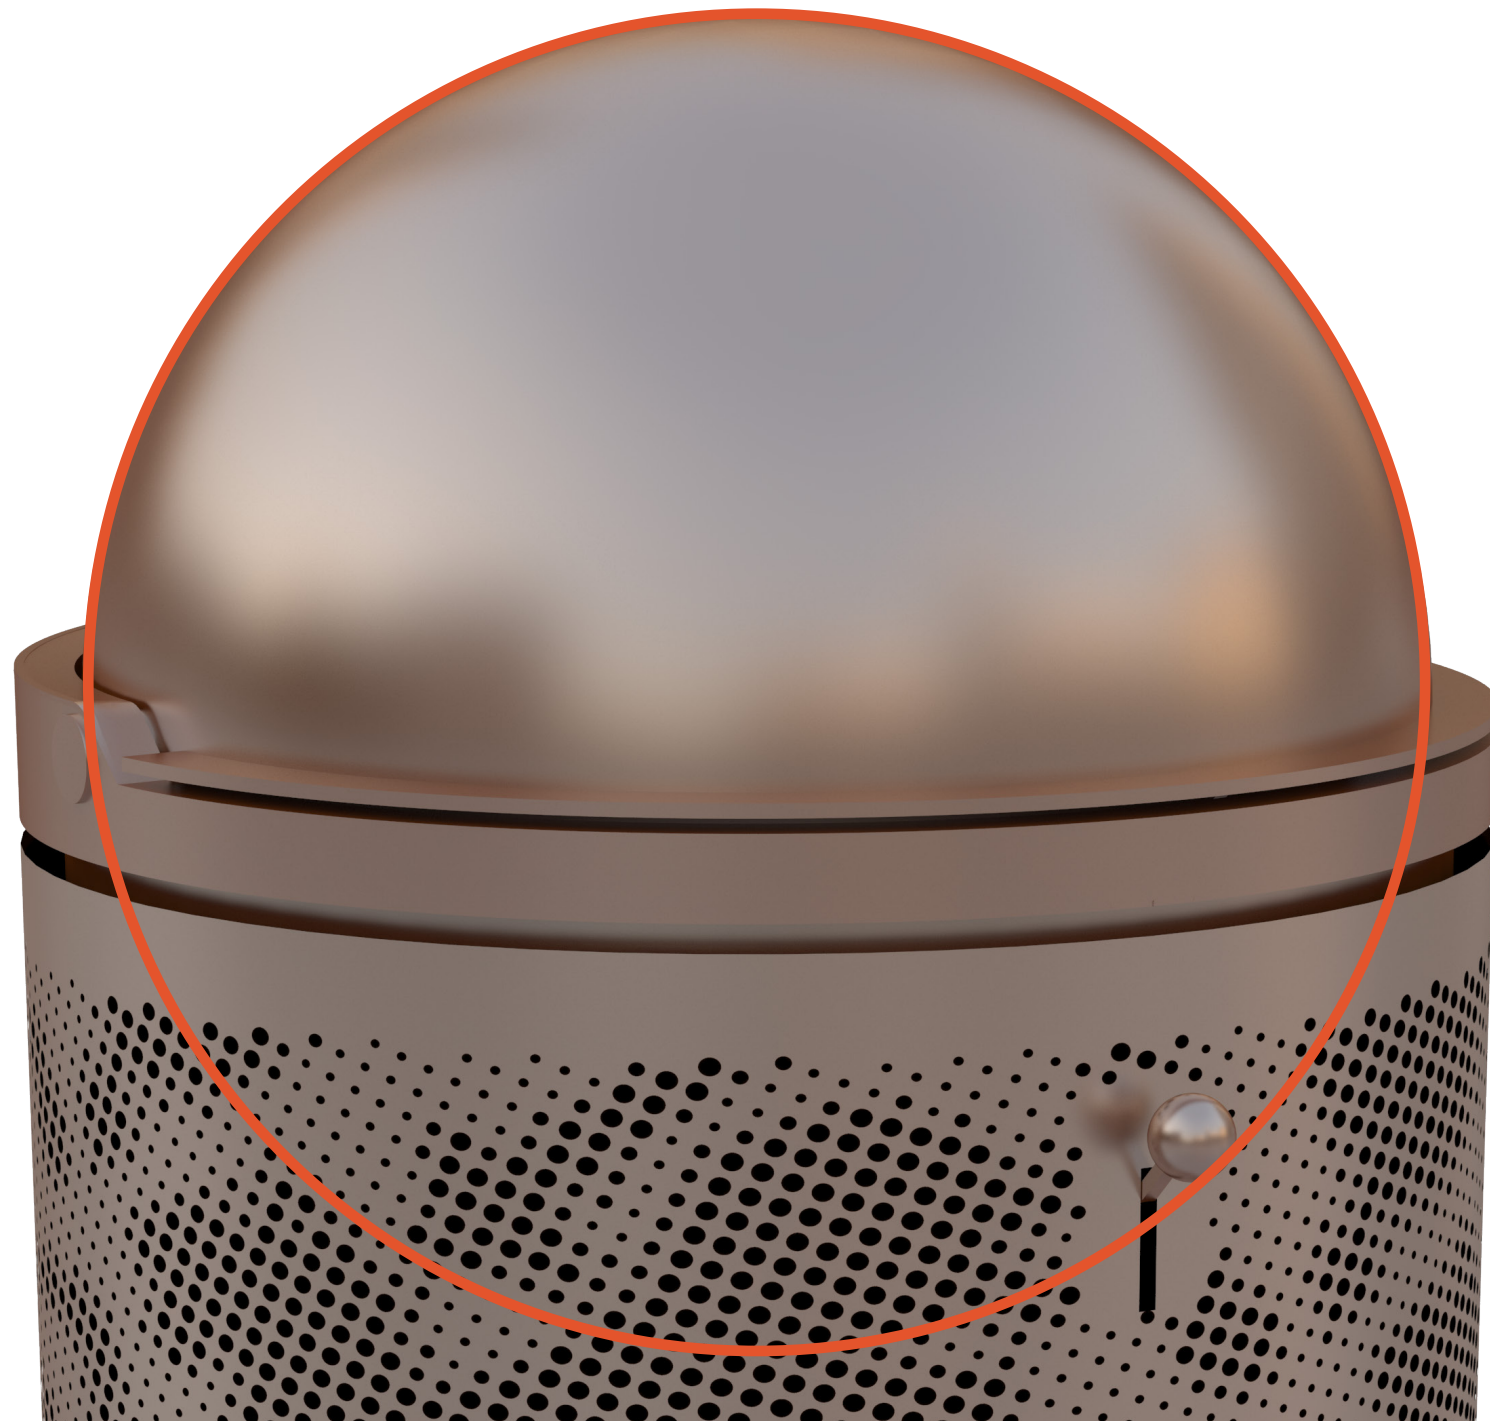

DESIGN AFINDKASTTIL UNDERGRUNDS CONTAINER I VIBORG MIDTBY