
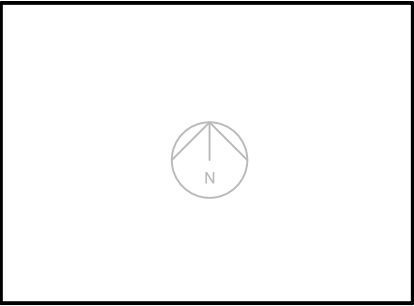


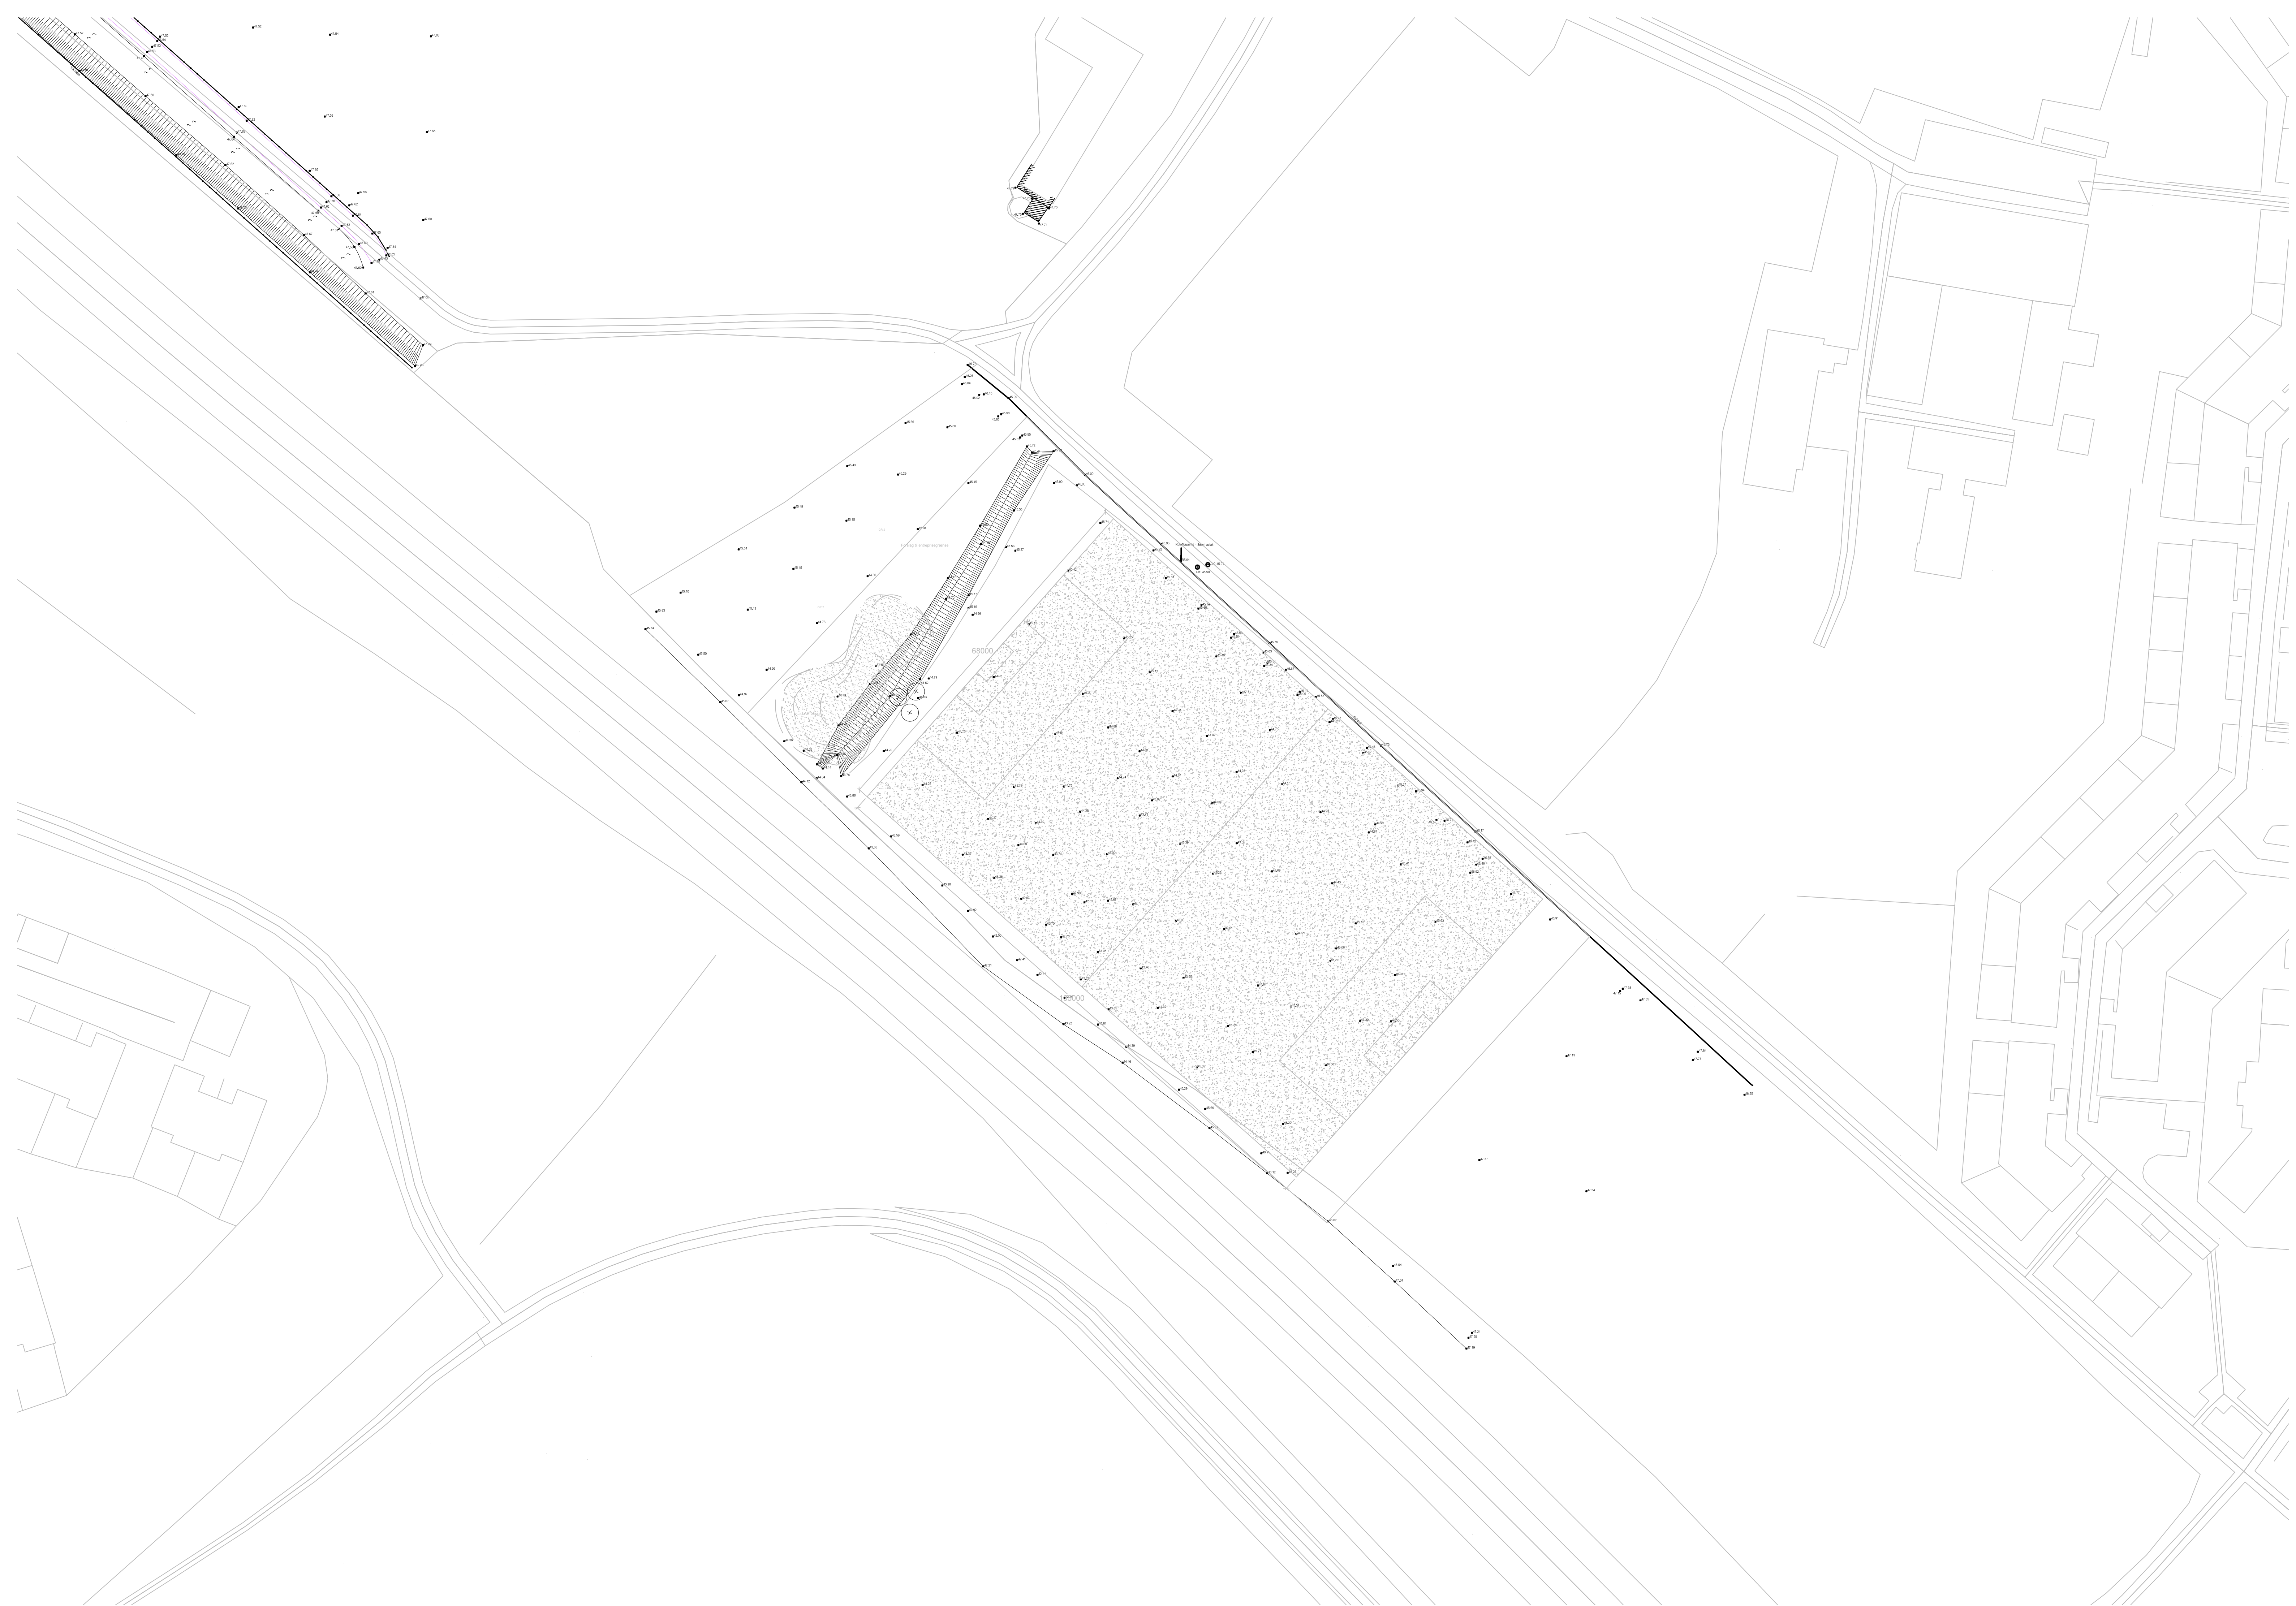

SIGNATURFORKLARING

GENERELT FOR ARBEJDETS UDFØRELSE:
Generelt for arbejdets udførelse gælder:
Normer og vejledning for anlægsgartnerarbejde 2015, hvis intet andet er nævnt.

FORBEREDT TERRÆN - RYDNING
Her henvises til tegning over eksisterende forhold samt tilbudsgivers egen besigtigelse af området.
Området ryddes for beplantning mv., nødvendigt omfang for udførelse af projektet, inkl. sortering, læsning og bortkørsel af alle rydningsmaterialer, som ikke genanvendes på grunden. Græsstrå ryddes således det samlede lag græsstrå (inkl. rodder) bortkøjes til fortovsbelægning for muldstæmning. Muld kan køres i depot på grunden og genanvendes, såfremt muldens porøsitet er bevaret.

BEFÆLSTELSER:

BEPLANTNING:
Alle fremtidige plantearealer grubes. Muld på alle beplantningsarealer 30 cm.
dokumenteret ren ukrudtsfri muld. Stensamling af sten større end 25 mm. indeholdt.
Såfremt der tilføres muld, skal dokumentationen herfor forelægges kommunen, se yderligere krav fra kommunen byggerprogram.

GR1

GRÆS - se planteliste

GR2

NATURGRÆS, frø - se planteliste

GR3

REGNVANDSBED - se planteliste

X

TRÆGRUPPER ELLER STORE BUSKE, se planteliste

INVENTAR:

FODBOLDMÅL

FODBOLDMÅL

ENTREPRISEGRÆNSE

ENTREPRISEGRÆNSE

FORELØBIG

Rev. nr.	Emne	Rev. dato
Bygherre:	Viborg Kommune	
Projekt:	Boldbane ved Ny Rosenvænget skole og Finderuphøj skole	
Situationsplan		Udført af: GC
Landskabsprojekt		KS:
FORPROJEKT	DATO: 12.01.2018	MÅL: 1:200
	PRINT: 1061x594	TEGN.NR.: L.X.40001
Landskabsarkitekt: BY+LAND ApS, Magnoliavej 18, DK 9000 Aalborg		
Tlf: 25 11 57 71 Sag: 160628		