


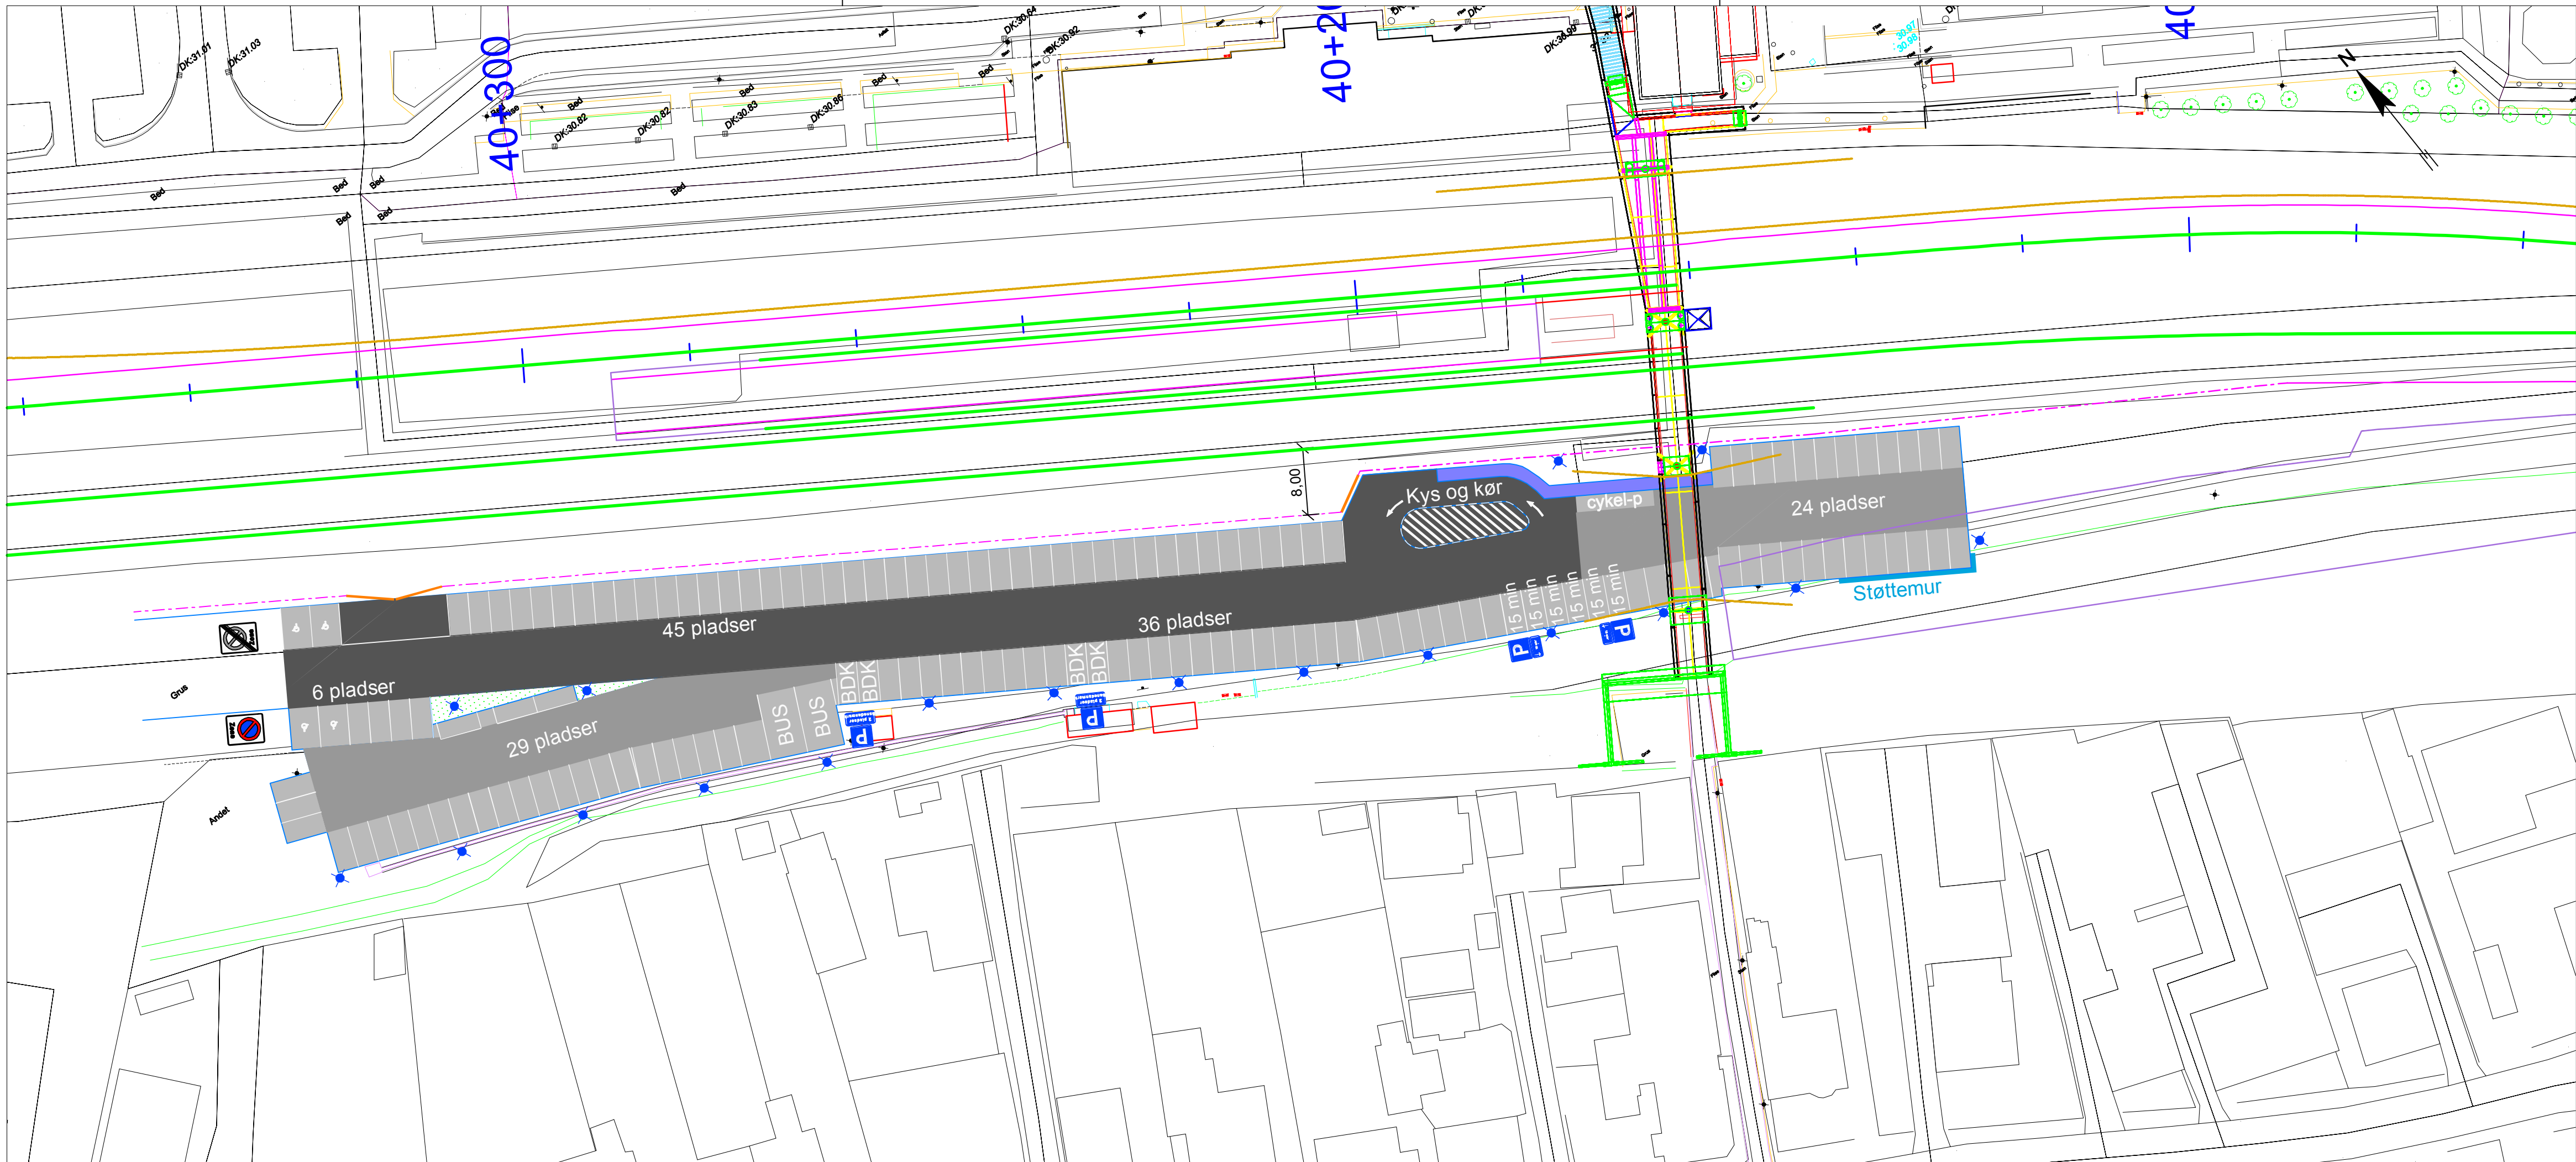

Noter:

Signaturer:

- Banehegn
- Port
- Belysningsmast
- Kørebaneareal, lastbiler (1.355 m²)
- Kørebaneareal, personbiler (771 m²)
- Parkeringsareal, asfalt eller græsarmering (1.925 m²)
- Fortov (51 m²)

Rev.	Dato	Konst.	Tegn.	Kontrol.	Godk.
	2016-02-01	JOWJ	JOWJ	CIS	CIS

Projektnr. 1100016284 Mål 1:500

Viborg Kommune
Viborg Station, Banevejen

Parkeringsplads, syd
Dispositionsprojekt

Olof Palmes Allé 22
DK-8200 Aarhus N
Tlf. +45 51 61 10 00
Fax +45 51 61 10 01
www.ramboll.dk

Tegning nr. Rev. JOWJ

H-SP3-4001 0