


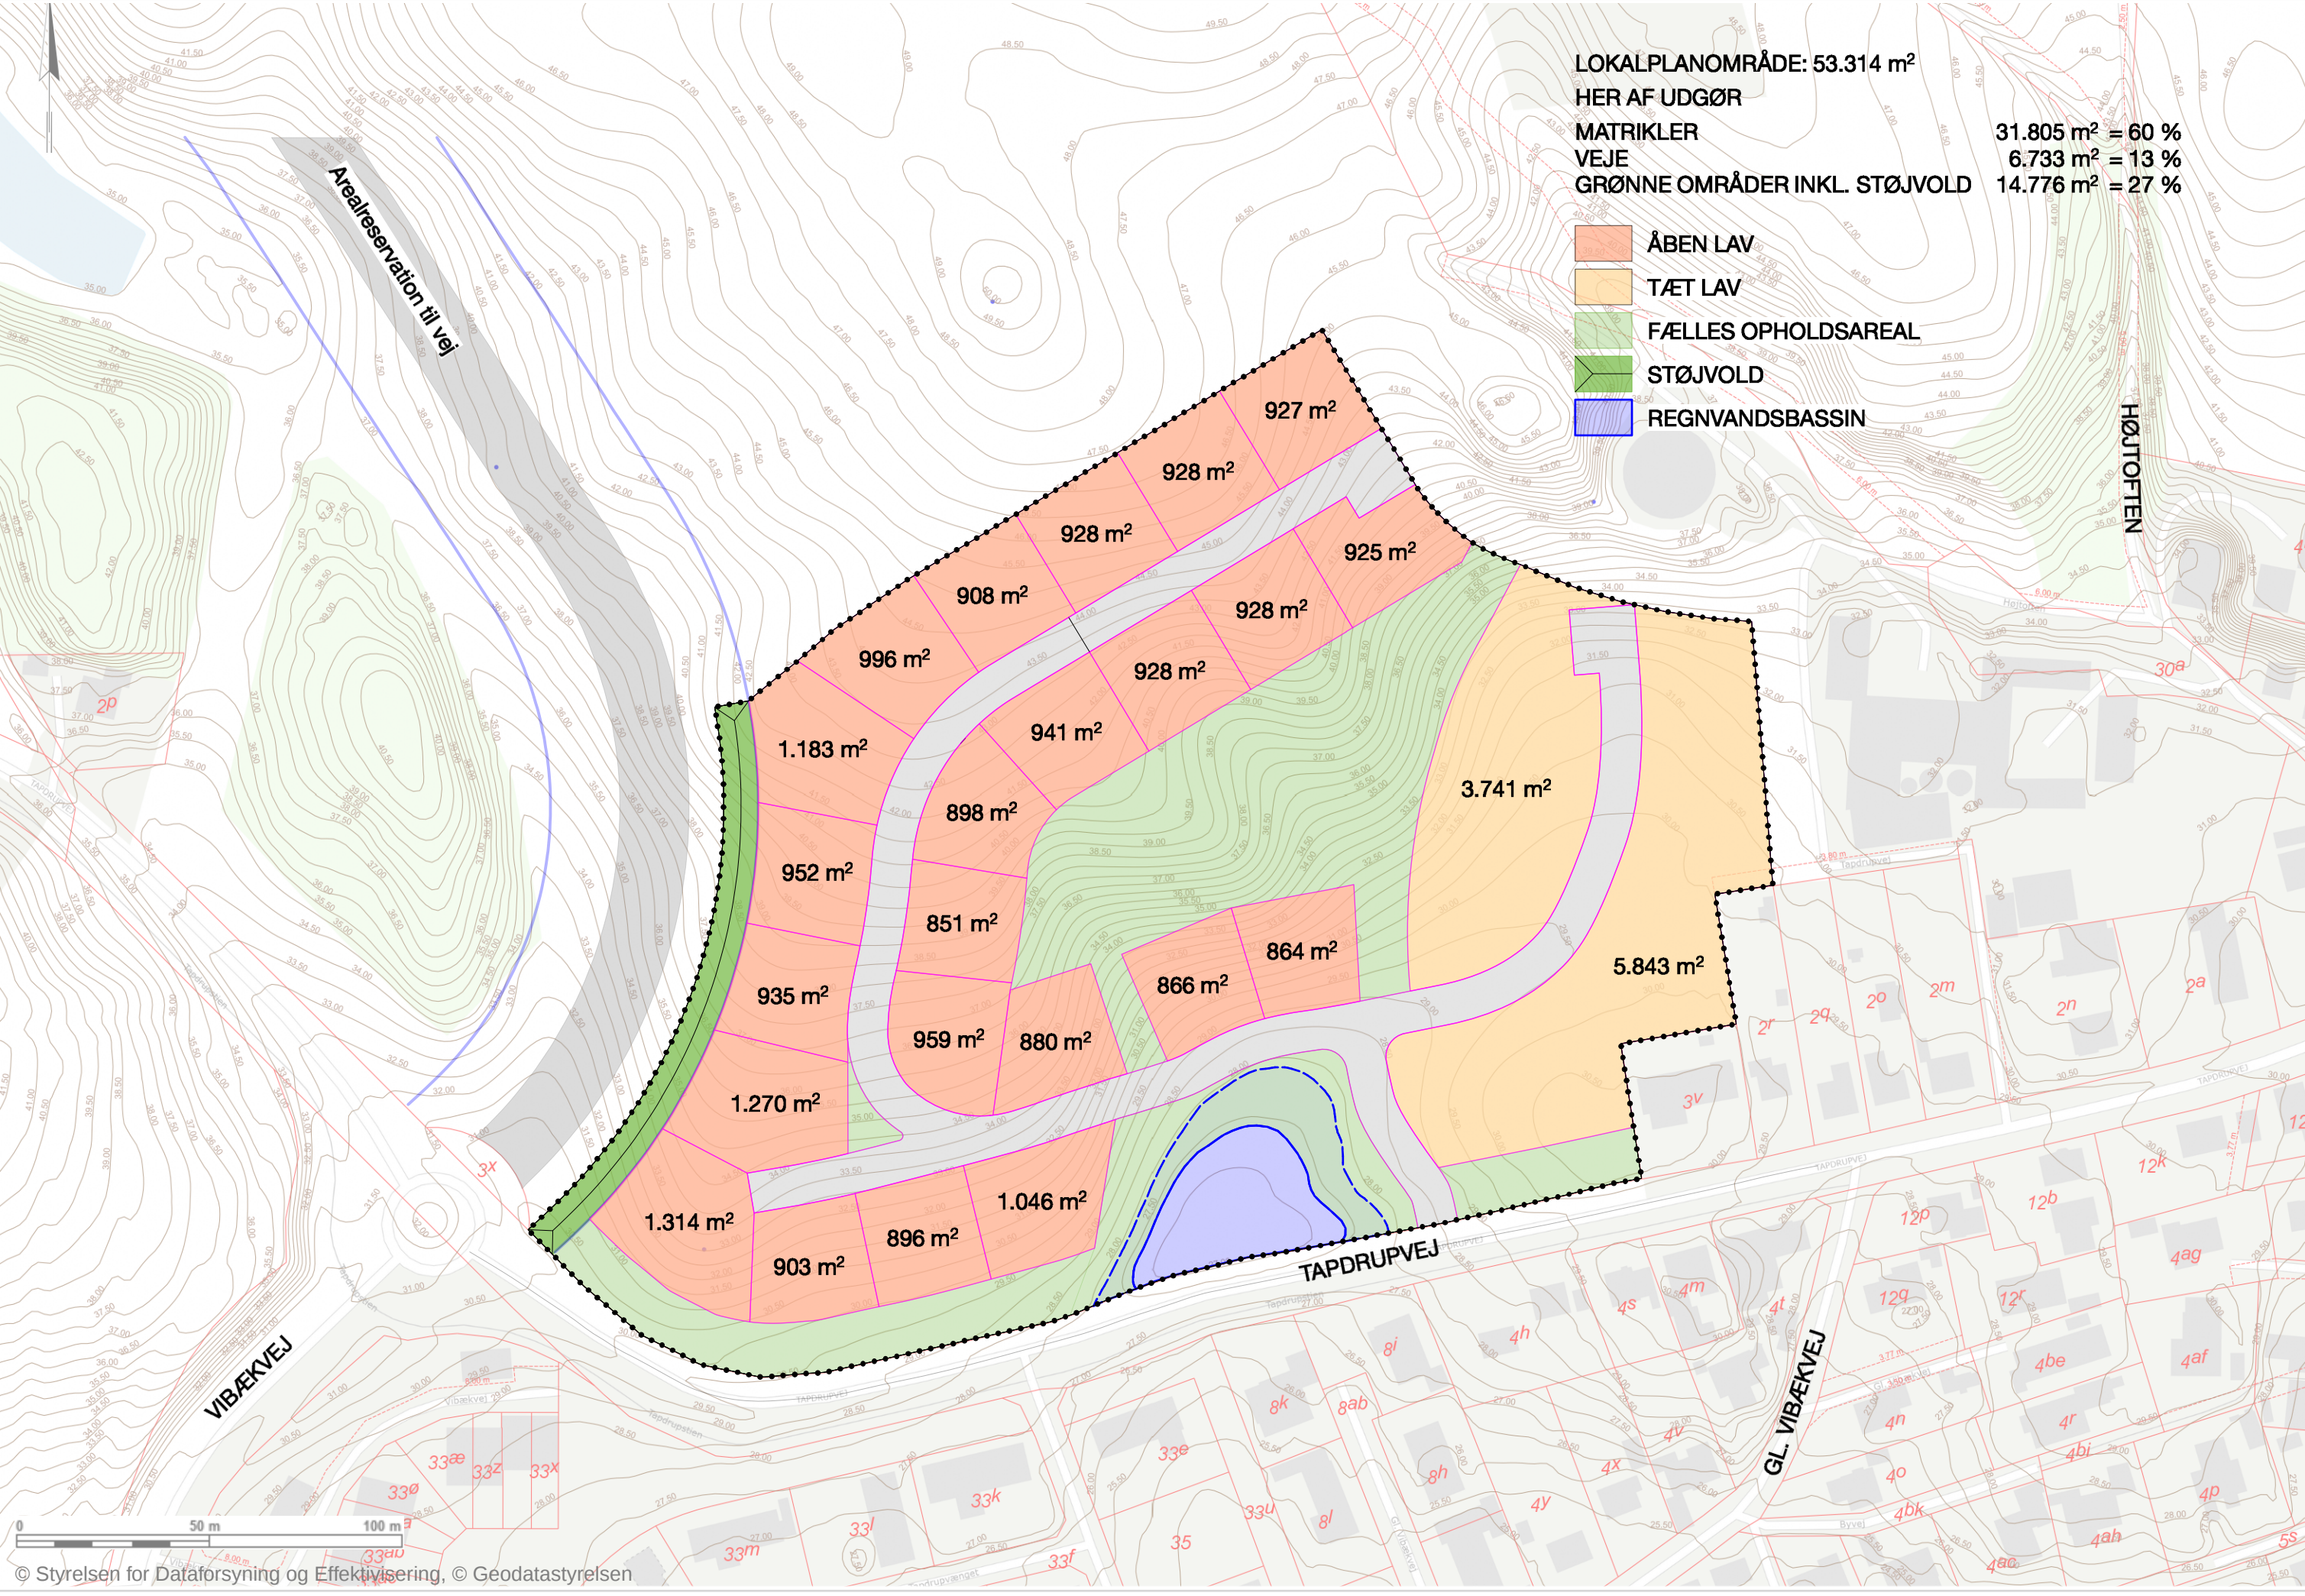

LOKALPLANOMRÅDE: 53.314 m²
HER AF UDGØR
MATRIKLER
VEJE
GRØNNE OMRÅDER INKL. STØJVOLD
31.805 m² = 60 %
6.733 m² = 13 %
14.776 m² = 27 %

- ÅBEN LAV
- TÆT LAV
- FÆLLES OPHOLDSAREAL
- STØJVOLD
- REGNVANDSBASSIN