


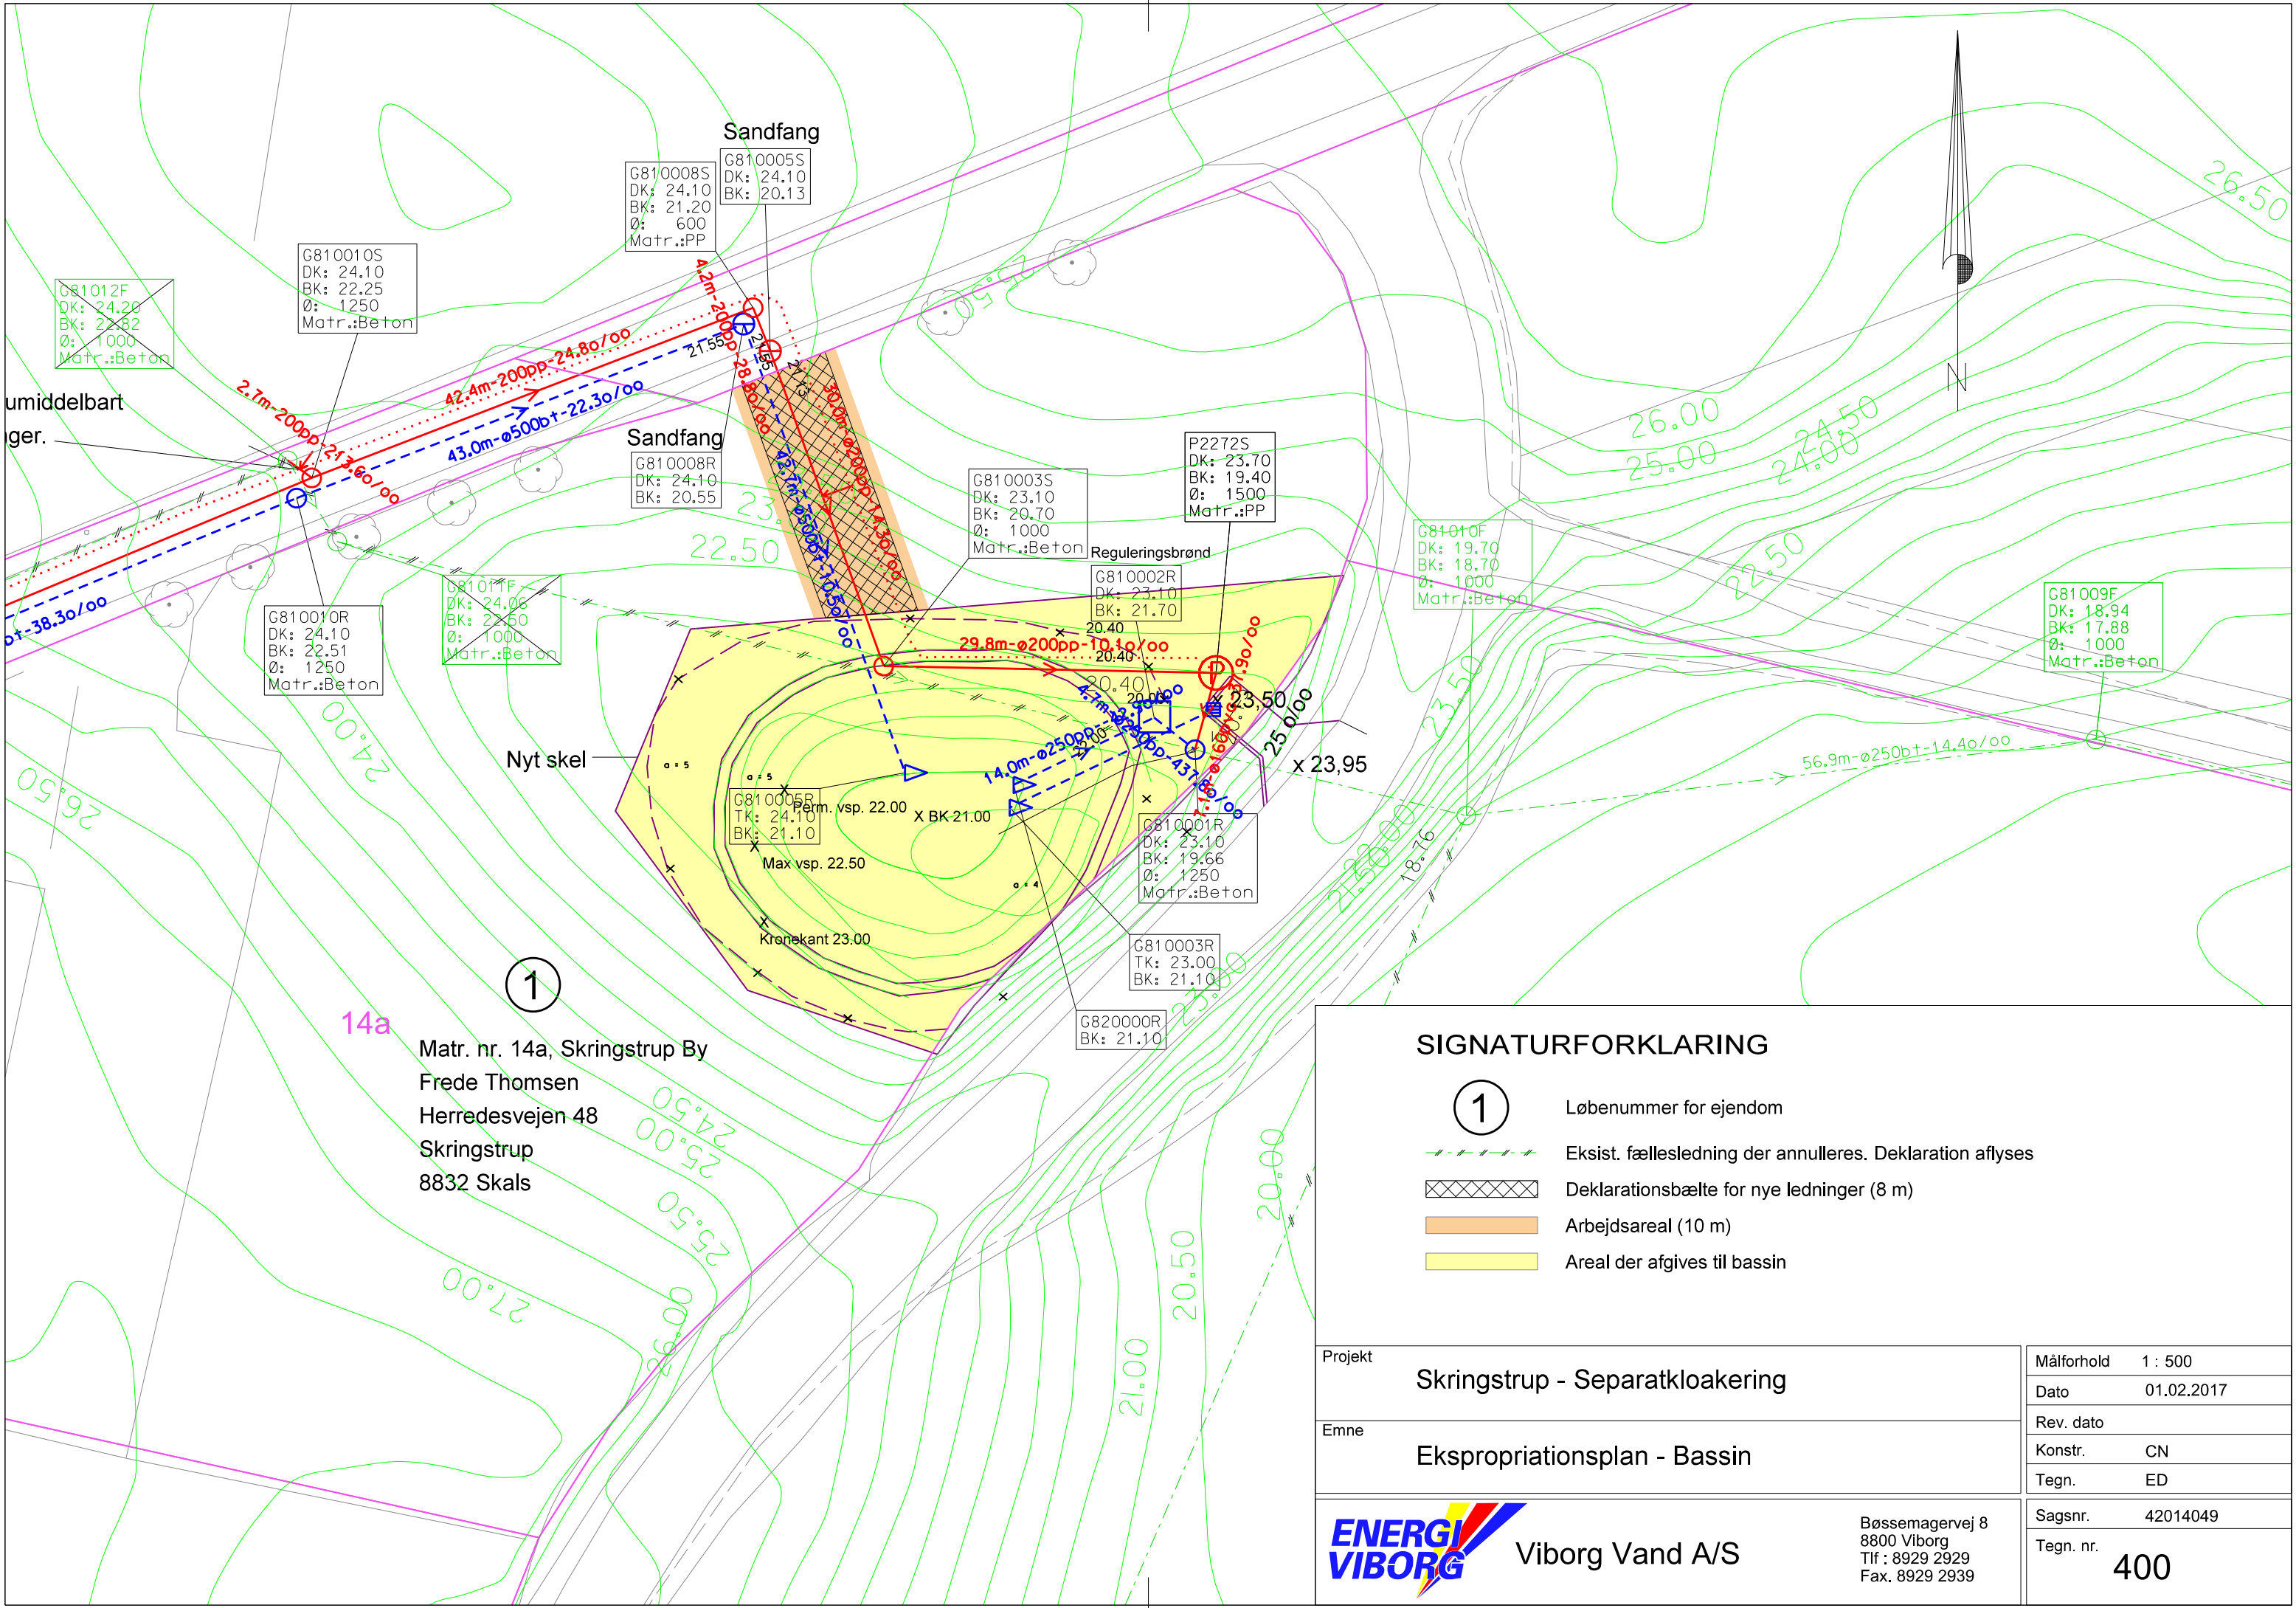

14a

Matr. nr. 14a, Skringstrup By
Frede Thomsen
Herredesvejen 48
Skringstrup
8832 Skals

SIGNATURFORKLARING

- ① Løbenummer for ejendom
- - - - - Eksist. fællesledning der annulleres. Deklaration aflyses
- XXXXXX Deklarationsbælte for nye ledninger (8 m)
- Arbejdsareal (10 m)
- Areal der afgives til bassin

Projekt	Skringstrup - Separatkloakering	
	Målforhold	1 : 500
Emne	Dato	01.02.2017
	Rev. dato	
	Konstr.	CN
	Tegn.	ED
	Sagsnr.	42014049
	Tegn. nr.	400