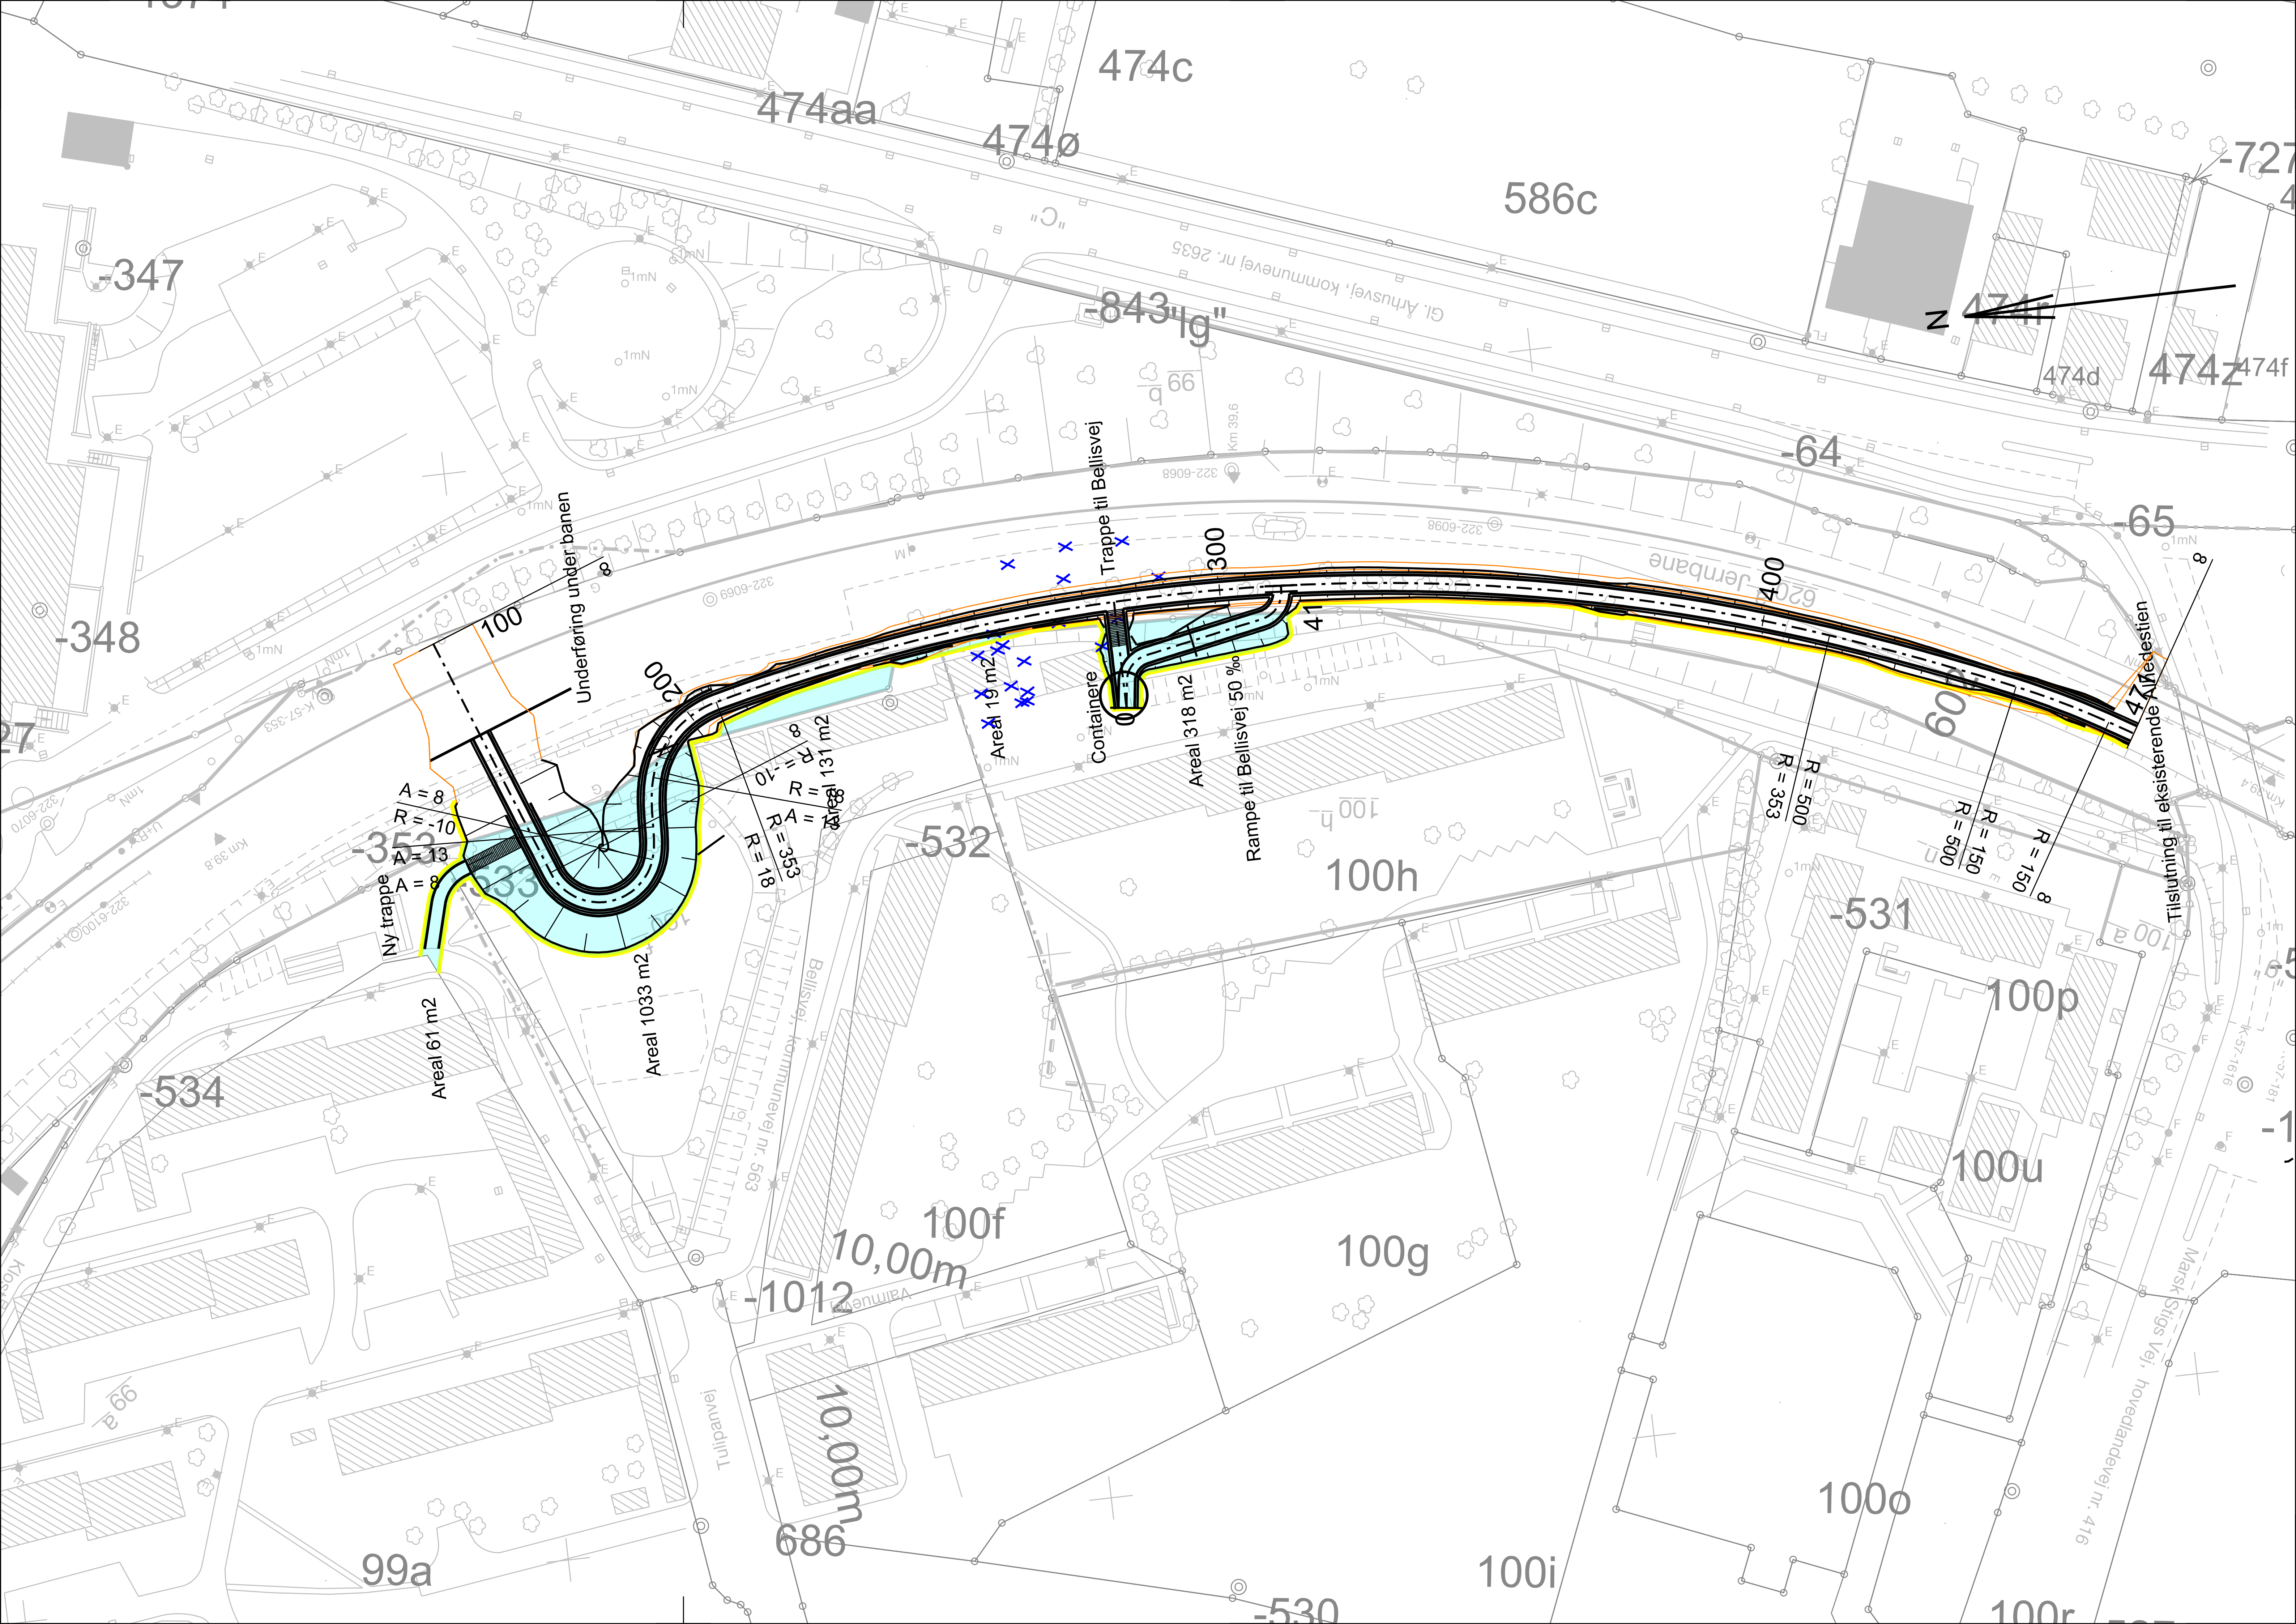
474c
474aa
474ø
586c
-727
-347
"C"
Gl. Århusvej, kommunevej nr. 2635
-843"lg"
474r
474d
474z
474f
66
-64
-65
-348
100
Underføring under banen
200
300
400
Trappe til Bellisvej
Areal 15 m2
Containere
Areal 318 m2
Rampe til Bellisvej 50 ‰
Areal 131 m2
R = -10
R = 18
R = 353
A = 8
R = -10
A = 13
A = 8
-353
-533
Ny trappe
Areal 61 m2
Areal 1033 m2
-532
100h
Jernbane
600
R = 500
R = 353
R = 500
R = 150
R = 150
Tilslutning til eksisterende Alledestien
-531
100p
100u
100a
-534
100f
10,00m
-1012
Valmuevej
Bellisvej, kommunevej nr. 563
100g
Tulipanvej
10,00m
686
99a
100i
-530
100o
100r
Marsk Stigs Vej, hovedlandevej nr. 416
-27