


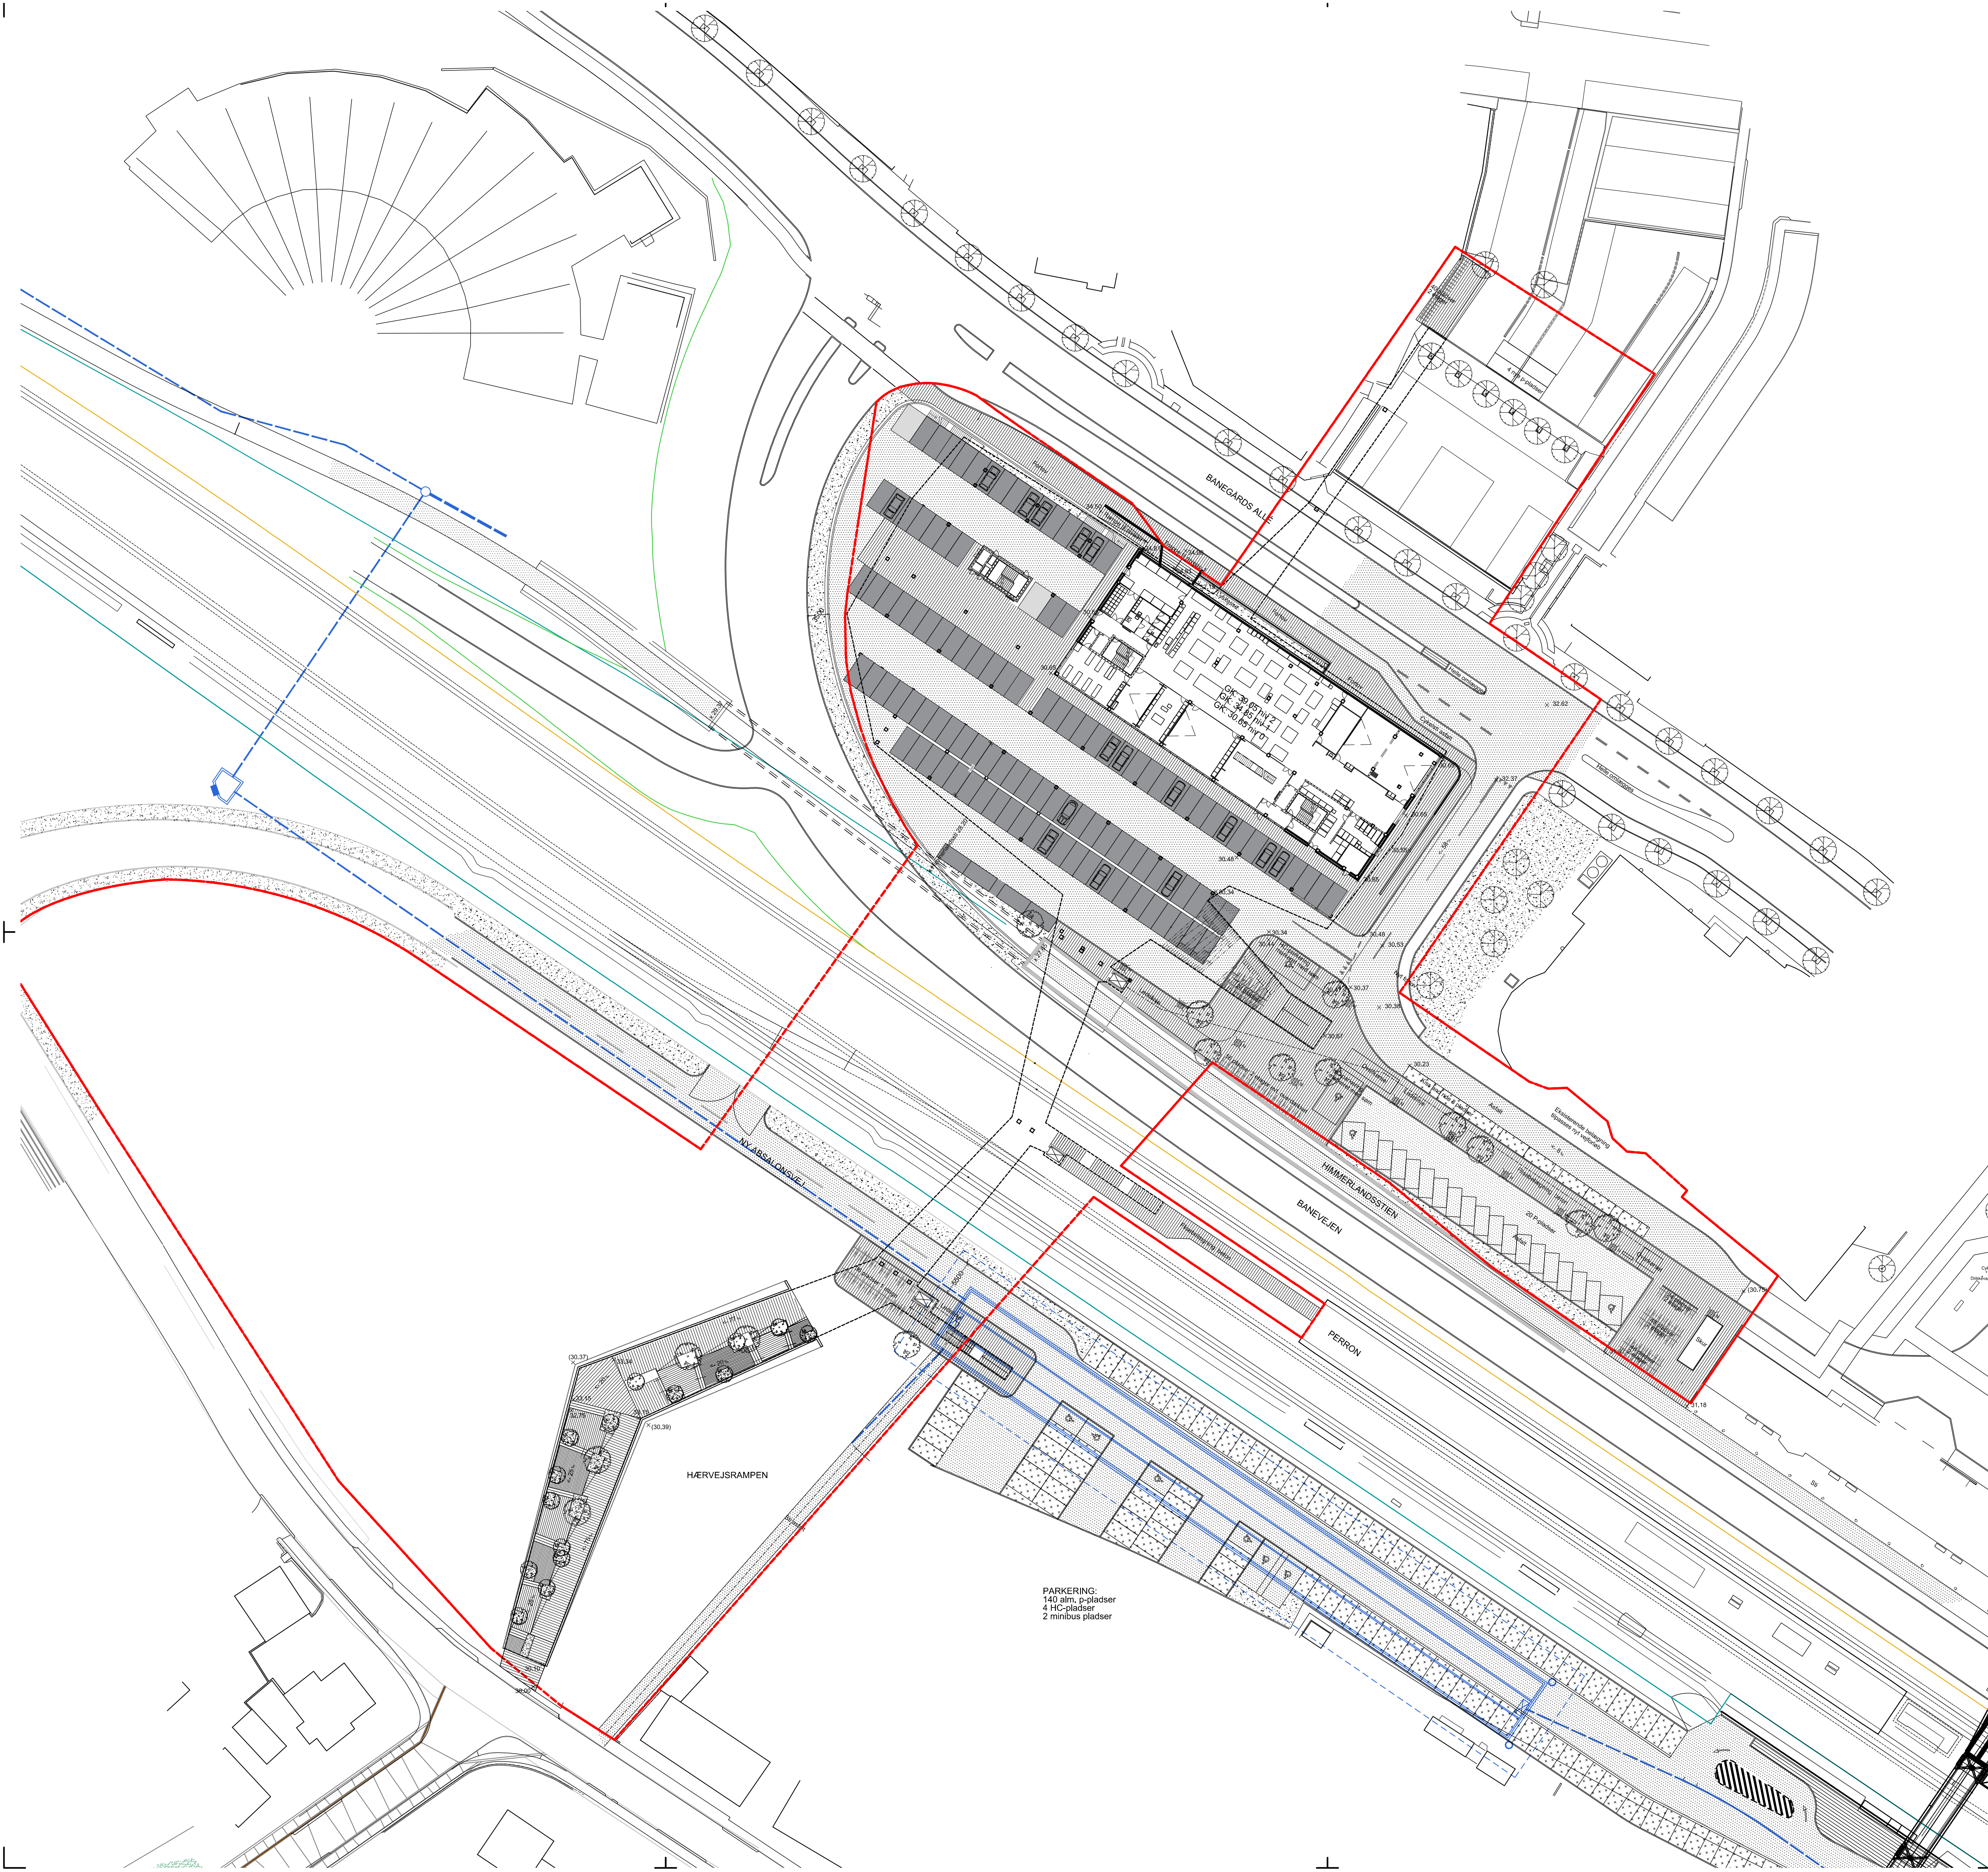

TL 100-0

Note
Grundlag: LE34
koordinatsystem DKTM2 / DVR90
Referencer:
Banevejen, Viborg Ingeniørerne
Spør og perron, Atkins

Foreløbig tegning
15.07.2016

Dispositionsforslag

Ny Banebro - Midtbyens Gymnasium			
Emne: SITUATIONSPLAN - niveau 0 + terræn			Tegn. nr.: TL 100-0
Sag nr.: 15058	Mål: 1:500	Sign.: PB/ MT / JV	Dato: 19.08.2016
Rev.:			
☐ CUBO	CUBO ARKITEKTER A/S ARKITEKTER	Frederiksgade 72 B 8000 Aarhus C cubo@cubo.dk	Telefon: 86939400
☐	ISC RÅDG. INGENIØRER A/S INGENIØRER	St. Ålborgvej 4 8800 Viborg info@isc.dk	Telefon: 35278800
☒ Møller & Grønborg	MØLLER & GRØNBORG A/S LANDSKABSARKITEKTER	Mindegade 13 8000 Aarhus C mg@mgarkitektur.dk	Telefon: 86203200