



SIGNATURFORKLARING:

- Angiver arealer som jfr. projektbeskrivelsen udlægges til slidsterke græsplaner. Det bemærkes, at alle arealer skal grubes.
- Angiver belægninger på terrasser. Grå betonfliser i modul 30, dimension 60x300x300 mm. Inkl. bundopbygning jfr. projektbeskrivelsen.
- Angiver belægninger i indkørsler og carporte. Grå beton SF-sten, tykkelse 100 mm, inkl. randsten og slutsten. Inkl. bundopbygning jfr. projektbeskrivelsen.
- Angiver belægning på intern boligvej og vendeplads. Asfaltbelægning 60 mm - Bærelæg GAB 0 type 16 108 og 25 mm Sidelæg AB-6T-klippegranit 160/220. Inkl. bundopbygning. Jfr. besparelser: Ændres til Combi asfalt.
- Angiver belægning på P-pladser. Grå beton græsmeringssten, tykkelse passende til let trafik. Inkl. bundopbygning jfr. projektbeskrivelsen. Jfr. besparelser: Ændres til Combi asfalt.
- Angiver steder hvor der skal plantes hæk, jfr. projektmaterialets beskrivelse (Tærræn og Gartnerarbejde), alt inkl.
- Angiver længder på begge sider af den interne boligvej, hvor der lægges vandrender - betonsten dim. 300x600x100 mm. Ændret til vulstkanter. Inkl. placering af støbejerns afløbsriste, jfr. kloakbeskrivelsen, alt inkl. angivelse af faldretninger.
- Angiver placering af støbejerns afløbsriste, placeret i vendepladsen. Inkl. angivelse af faldretninger.
- Angiver længder rundt om vendepladsen, som etableres med kantsten, betonsten dim. 150x600x100 mm. Ændret til vulstkanter. Alt inkl. for fast stabil belægning.
- Angiver placering af gadebelysning, jfr. EL-beskrivelsen, alt inkl.

REVISION:

- 44.09 Angiver eksisterende terrænkoter.
- (44.09) Angiver fremtidige koter ved belægninger og terrændæk

OVERSIGT OVER TERRÆNDÆK KOTER

Emne.	Terrændæk KOTE
Bolig 1.	43,940
Bolig 2.	43,850
Bolig 3.	43,850
Bolig 4.	44,150
Bolig 5.	44,260
Bolig 6.	44,230
Bolig 7.	44,330
Bolig 8.	44,100
Bolig 9.	43,950

0-01 B

BEREGNING AF BEBYGGELSESPROCENT

Arealopgørelse aktuelle matrikel = 4.522,3 m².

Bruttoareal - aktuelle projekt:

Emne.	Areal m² Bolig.	Areal m² Redskabsrum & Carport	Areal m² Samlet inkl. fradrag BR 18
Bolig 1.	95,2	31,9	127,1
Bolig 2.	95,2	31,9	127,1
Bolig 3.	103	33,2	136,2
Bolig 4.	105	33,2	138,2
Bolig 5.	105	31,9	136,9
Bolig 6.	105	31,9	136,9
Bolig 7.	105	33,2	138,2
Bolig 8.	105	31,9	136,9
Bolig 9.	105	31,9	136,9
Samlet areal.			1214,4

Beregning af bebyggelsesprocent.


Bebyggelsesprocenten er udregnet efter beregningsreglerne i BR 18.
Beregning af bebyggelsesprocent ((1214,4-180) x 100) /4522,3 = ca. **22,9 %**
BR 18, § 455, stk. 4: fradrag for carporte og udhuse er 20 m² pr. bolig.
Max. Bebyggelsesprocent jfr. Lokalplan nr. 385, for område 1i Løvel, § 7, stk. 7.2.
I delområde I må bebyggelsesprocenten for den enkelte ejendom ikke overstige 40 %.

B	Rev. jfr. besparelsesliste pr. 15.04.2020	GK	21.07.2020
A	Eksist. og Fremtidige koter.	GK	07.02.2020

ARKITEKT FIRMAET Gunner Kristensen ApS
Skaldelhøjvej 58 - 8800 Viborg - Tlf.: 8667 6174 - Mobil: 5121 7182
E-mail: gk@gunnerkristensen.dk

INGENIØRFIRMAET SWECO DANMARK A/S
Værvej 7 - 8800 Viborg - Tlf.: 7220 7207 - Mobil: 2723 8135
E-mail: steffen.nedergaard@sweco.dk

Mål 1:250	Udarb./Tegn. GK	Kontrolleret	Godkendt GK	Dato 16.01.2020
Sag			Sag nr.	
9 Boliger via tæt-lav bebyggelse				
Hvedvænget - Løvel				019-18
Emne HOVEDPROJEKT - UDBUDSPROJEKT BELIGGENHEDSPLAN				Tegn. nr.
Hele bebyggelsen dvs. 9 boliger.				0-01 B

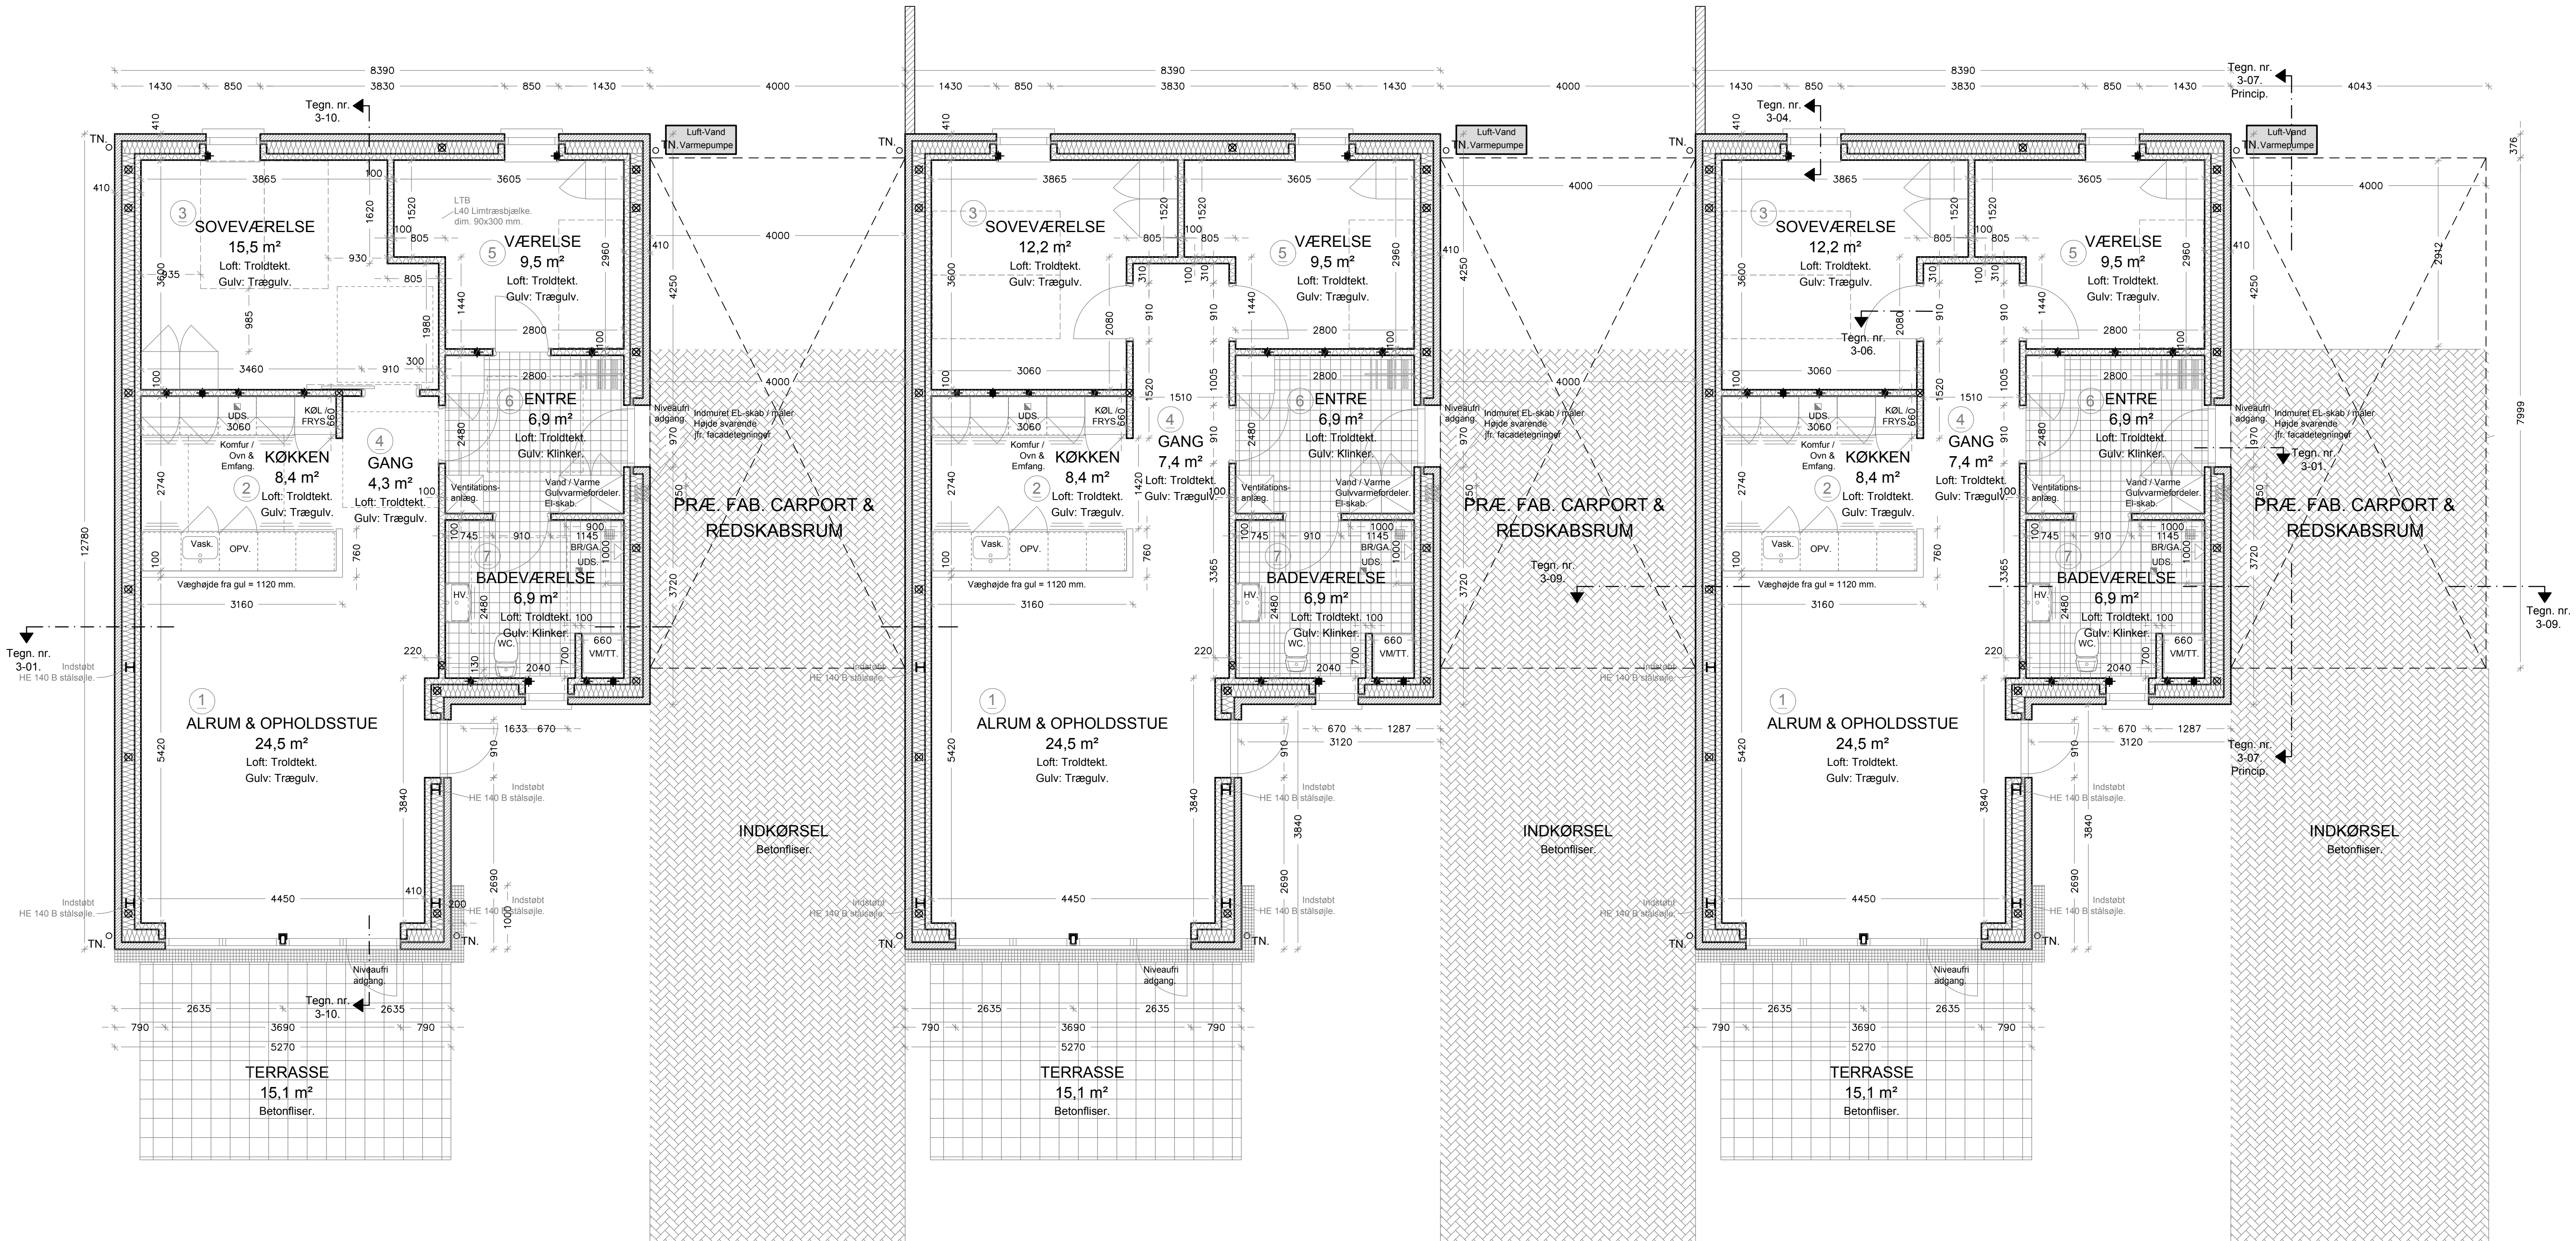

STUEPLAN hus nr. 1
HANDICAPVENLIG BOLIG

STUEPLAN hus nr. 2

STUEPLAN hus nr. 3

SIGNATURFORKLARING:

Angiver 410 mm ydervæg, opbygget som følgende:
110 mm Facadesten, jfr. projektmaterialet
190 mm isolering, klasse 32
100 mm porebeton (gasbeton) blokke, i dim. 100x400x600

Murværket opmures i løbeband 1 med skrabefuge – der lægges fugtsperre/fugtsisolering (murpap) i henhold til murhåndbogen.
Ved udmuringer i lysninger placeres 50 mm kuldebroisolering af polystyren klasse 38

Over samtlige murhuller oplægges armerede tegloverliggere, vederlag min en halv sten.
Det bemærkes at entreprenøren ene og alene har det fulde ansvar for korrekt dimensionering/antal af teglistensoverliggere, således at nødvendig bæreevne opnåes

Der lægges fugtsperre over og under alle vinduesåbninger. Jfr. gældende murhåndbog.

Murværket opmures med åbne studsfiger, i top og bund pr. 1 meter, i 1 skift, studsfiger monteres med gitter.

100 mm porebeton blokke, dim 100x400x600 mm, opmures efter leverandørs anvisninger.
Over samtlige vinduer og døre åbninger oplægges porebeton bjælke.
Der lægges fugtsperre over og under alle vinduesåbninger.
Dimensionering af porebeton vægge fortages af leverandøren, alt inkl., det være sig ent. skridningsbeslag / trækband mv. for fuld færdig stabile vægge.

De af VVS- & EL-entreprenørerne udførte riller for fremføring af diverse installationer, skal tilpudes og udføres i niveau med blokke

Angiver 100 mm porebeton indervæg.
100 mm porebeton blokke, dim 100x400x600 mm, opmures efter leverandørs anvisninger.
Over samtlige døre åbninger oplægges porebeton bjælke.
Bjælker dimensioneres af leverandøren, alt inkl., til det pågældende projekt.
Der lægges fugtsperre jfr. gældende regler, alt inkl.

De af VVS- & EL-entreprenørerne udførte riller for fremføring af diverse installationer, skal tilpudes og udføres i niveau med blokke

Angiver 122 mm let skillevej.
2 x 13 mm Gipsplader med spartelkanter.
70 mm Stølskelet, c/c 450 mm.
70 mm Isolering, klasse 37.
2 x 13 mm Gipsplader med spartelkanter.
Alt inkl. for fuld færdig vægopbygning. jfr. projektmaterialet.

Angiver placering af indvendige døre, fab og type jfr. projekt materiale

Angiver placering af vinduer og døre, fab og type jfr. projekt materialet.

Angiver nedløb og brænde for regnvand.

Angiver placering af indstøbte vindtræksbånd jfr. projekts ingenørberegninger / Generelle note, se tegn. nr. 1-01.
Angiver placering af forskydningslås jfr. projekts ingenørberegninger / Generelle note, se tegn. nr. 1-01.
Forskydningslås fastgøres til letklynkeblokke jfr. ingeniørens generelle note.

Angiver placering af indmurede / indstøbte HEB 120 / 140 og RHS 140X80X6,0 mm stålsejler, alt inkl. jfr. projektmaterialet.
Sejlerne varme galvaniseres i klasse C4 høj
Sejlerne indstøbes min 400 mm i fundamenter og fastholdes til bagmur med sønede blindere
Stålsejlerne kuldebroisoleres med polystyrol.

Det bemærkes, at fundamenterne udføres med indstøbte stålsejler, vinkelprofiler og vindtræksbånd som angivet i projektmaterialet, samt i henhold til ingeniørernes statiske beregninger / detaljer.

Angiver placering af Limtræsbjælke alt inkl. jfr. projekts ingenørberegninger / Generelle note.

C	Rev. jfr. besparelsesliste pr. 15.04.2020	GK	21.07.2020
B	Carporte & Redskabsrumme	GK	25.03.2020
A	Forslag til besparelser / projektændringer	GK	17.02.2020


ARKITEKT FIRMAET Gunner Kristensen ApS
Blaa Skovvej 55 - 8500 Viborg - Tlf. 8667 6174 - Mobil 2723 8138
E-mail: gk@gunnerkristensen.dk

INGENIØRFIRMAET SWECO DANMARK A/S
Viernevej 7 - 8800 Viborg - Tlf. 7220 7207 - Mobil 2723 8138
E-mail: sp@swecodanmark.dk

Mål	Udarb./Tegn.	Kontrolleret	Godkendt	Dato
1:50	GK	GK	GK	16.01.2020
Sag			Sag nr.	

9 Boliger via tæt-lav bebyggelse
Hvedvænget - Løvel
019-18
Tegn. nr.

Emne
HOVEDPROJEKT - UDBUDSPROJEKT
PLANTEGNING - BOLIG 95 m²
3 VÆRELSESBOLIGER - Nr. 1, 2 & 3
2-01 C

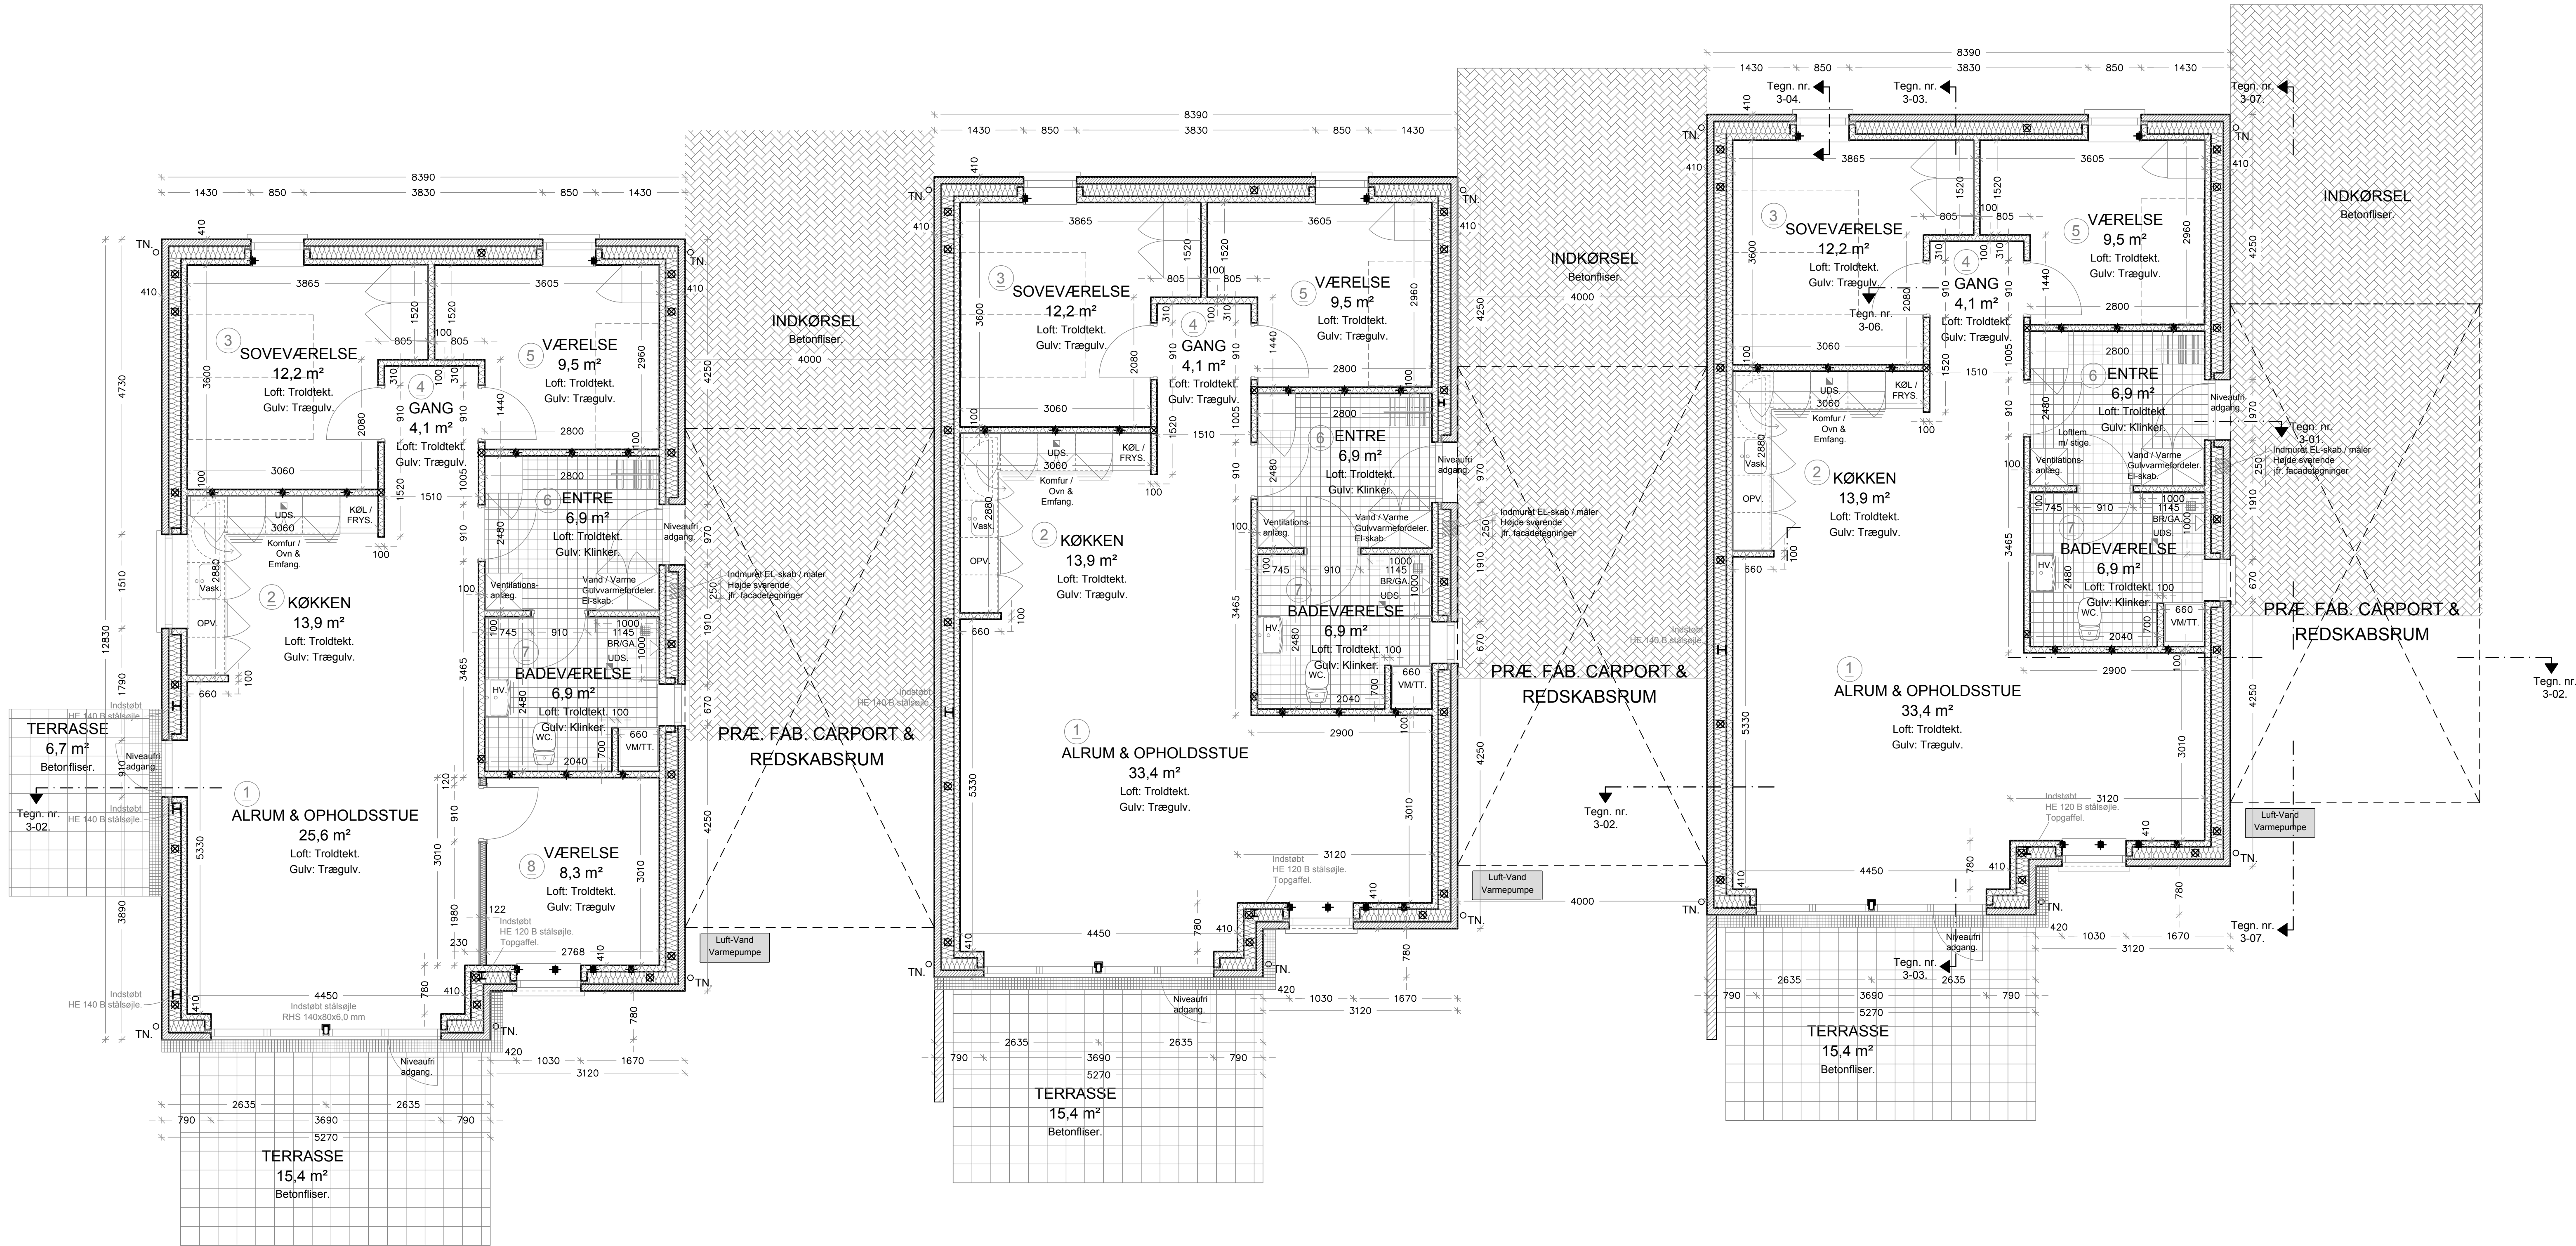

STUEPLAN hus nr. 6

STUEPLAN hus nr. 5

STUEPLAN hus nr. 4

SIGNATURFORKLARING:

- Angiver 410 mm ydervæg, opbygget som følgende:
110 mm Facadesten, jfr. projektmaterialet
190 mm isolering, klasse 32
100 mm porebeton (gasbeton) blokke, i dim. 100x400x600
Murværket opmures i løbsforbånd i med skrabefuge – der lægges fugtspærre/fugtisolering (murpap) i henhold til murhåndbogen.
Ved udmuringer i lysninger placeres 50 mm kuldebrosisolering af polystyren klasse 35
Over samtlige murhuller oplægges armerede tegloverligger, vederlag min en halv sten.
Det bemærkes at entreprenøren ene og alene har det fulde ansvar for korrekt dimensionering/antal af teglstensoverligger, således at nødvendig bæreevne opnåes
Der lægges fugtspærre over og under alle vinduesåbninger. Jfr. gældende murhåndbog.
Murværket opmures med åbne studsfiger, i top og bund pr. 1 meter, i 1 skift, studsfiger monteres med gitter.
100 mm porebeton blokke, dim 100x400x600 mm, opmures efter leverandørs anvisninger.
Over samtlige vinduer og dør åbninger oplægges porebeton bjælke. Der lægges fugtspærre over og under alle vinduesåbninger. Dimensionering af porebeton vægge fortages af leverandøren, alt inkl., det være sig ent. skridningsbeslag / trækband mv. for fuld færdig stabile vægge.
De af VVS- & EL-entreprenørerne udførte riller for fremføring af diverse installationer, skal tilpudses og udføres i niveau med blokke

- Angiver 100 mm porebeton indervæg:
100 mm porebeton blokke, dim 100x400x600 mm, opmures efter leverandørs anvisninger.
Over samtlige dør åbninger oplægges porebeton bjælke. Bjælker dimensioneres af leverandøren, alt inkl., til det pågældende projekt.
Der lægges fugtspærre jfr. gældende regler, alt inkl.
De af VVS- & EL-entreprenørerne udførte riller for fremføring af diverse installationer, skal tilpudses og udføres i niveau med blokke
Angiver 122 mm Let skillevæg:
2 x 13 mm Gipsplader med spartelkanter.
70 mm Ståskelet, c/c 450 mm.
70 mm Isolering, klasse 37.
2 x 13 mm Gipsplader med spartelkanter.
Alt inkl. for fuld færdig vægopbygning, jfr. projektmaterialet.

- Angiver placering af indvendige døre, fab og type jfr. projekt materiale
- Angiver placering af vinduer og døre, fab og type jfr. projekt materialet.
- Angiver nedløb og brønde for regnvand.
- Angiver placering af indstøbte vindtrækabånd jfr. projekts ingeniørberegninger / Generelle note, se tegn. nr. 1-01.
Angiver placering af forskydningslås jfr. projektets ingeniørberegninger / Generelle note, se tegn. nr. 1-01.
Forskydningslås fastgøres til letklynkeblokke jfr. ingeniørens generelle note.
- Angiver placering af indmurede / Indstøbte HEB 120 / 140 og RHS 140x80x6,0 mm stålsøjler, alt inkl. jfr. projektmaterialet.
Søjlerne varmeisolereres i klasse C4 høj
Søjlerne indstøbes min 400 mm i fundamenter og fastholdes til bagmur med sænede bindere.
Stålsøjlerne kuldebrosisoleres med polystyrol.
Det bemærkes, at fundamenterne udføres med indstøbte stålsøjler, vinkelprofiler og vindtrækabånd som angivet i projektmaterialet, samt i henhold til ingeniørernes statiske beregninger / detaljer.
- Angiver placering af Limtræbjælke alt inkl. jfr. projekts ingeniørberegninger / Generelle note.

C	Rev. jfr. besparelsesliste pr. 15.04.2020.	GK	21.07.2020
B	Carporte og Redskabsrumme.	GK	25.03.2020
A	Forslag til besparelser / projektændringer	GK	17.02.2020

ARKITEKT FIRMAET Gunner Kristensen ApS
Sønderhøjvej 55 · 8500 Viborg · Tlf. 8667 6174 · Mobil 2723 8138
E-mail: gk@gunnerkristensen.dk

INGENIØRFIRMAET SWECO DANMARK A/S
Viernevej 7 · 8800 Viborg · Tlf. 7220 7207 · Mobil 2723 8138
E-mail: stefan.madsen@sweco.dk


Mål	Udarb./Tegn.	Kontrolleret	Godkendt	Dato
1:50	GK	GK	GK	16.01.2020
Sag			Sag nr.	

9 Boliger via tæt-lav bebyggelse
Hvedvænget - Løvel

Emne

HOVEDPROJEKT - UDBUDSPROJEKT
PLANTEGNING - BOLIG 105 m²
3 OG 4 VÆRELSES BOLIGER - Nr. 4, 5 & 6

2-02

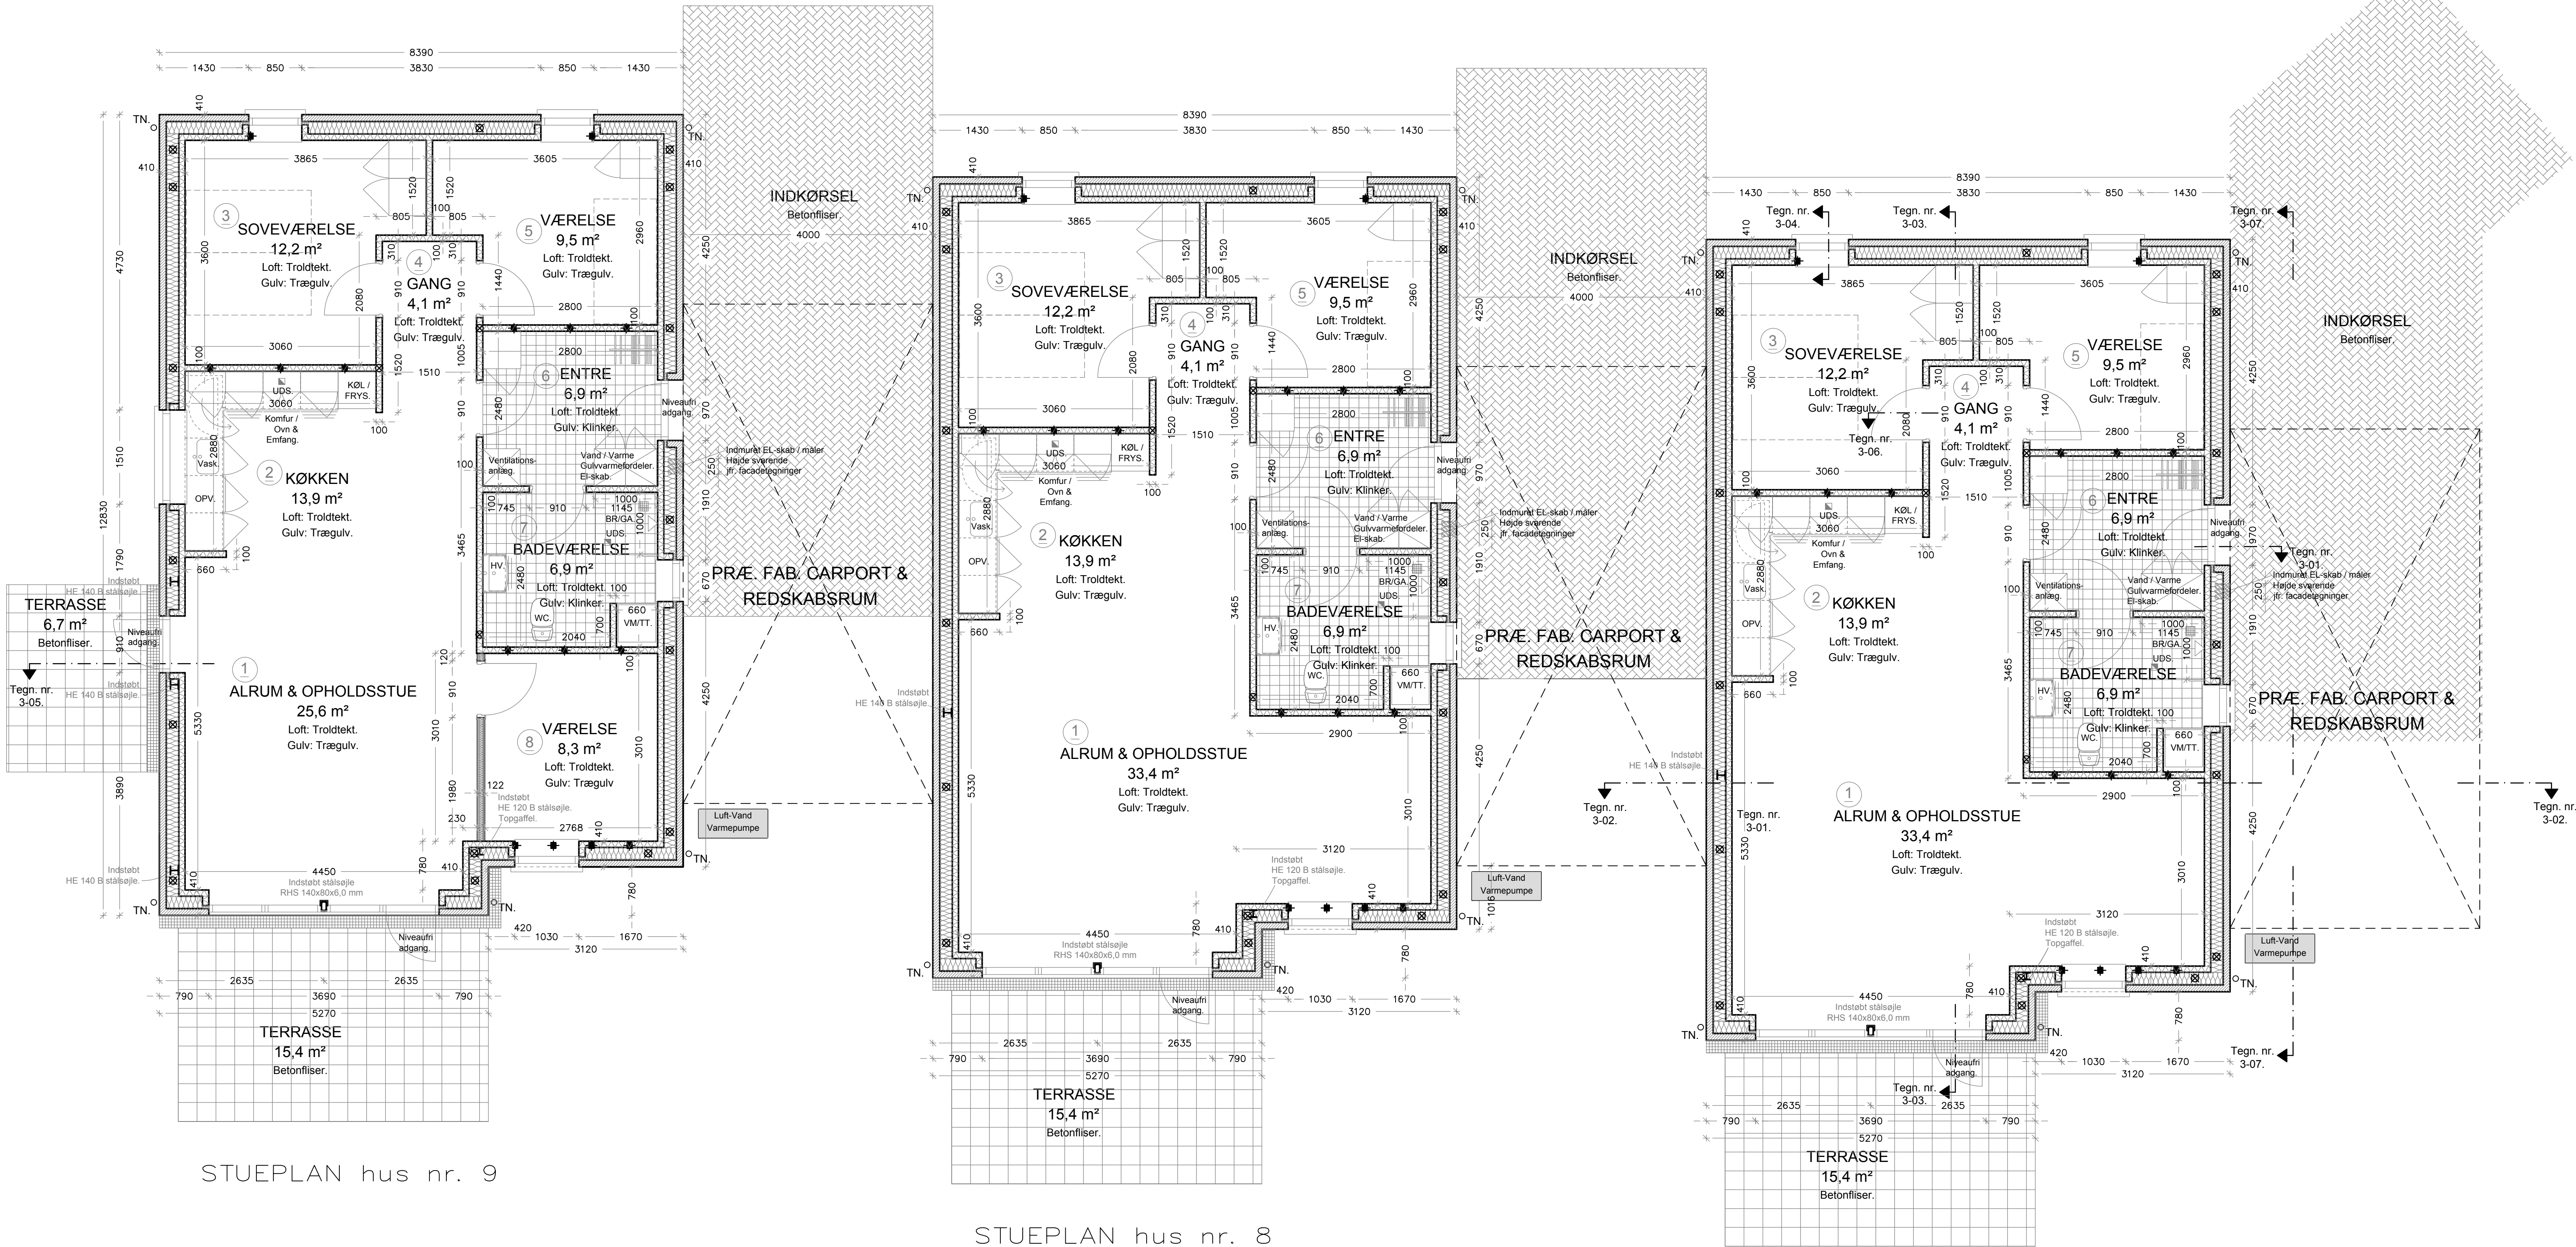

STUEPLAN hus nr. 9

STUEPLAN hus nr. 8

STUEPLAN hus nr. 7

SIGNATURFORKLARING:

Angiver 410 mm ydervæg, opbygget som følgende:
110 mm Facadesten, jfr. projektmaterialet
190 mm isolering, klasse 32
100 mm porebeton (gasbeton) blokke, i dim. 100x400x600

Murværket opmures i løbebandet 1 med skrabefuge – der lægges fugtsperre/fugtsisolering (murpap) i henhold til murhåndbogen.
Ved udmuringer i lysninger placeres 50 mm kuldebroisolering af polystyren klasse 38

Over samtlige murhuller pålægges armerede tegloverligger, vederlag min en halv sten.
Det bemærkes at entreprenøren ene og alene har det fulde ansvar for korrekt dimensionering/antal af teglistoverligger, således at nødvendig bæreevne opnåes

Der lægges fugtsperre over og under alle vinduesåbninger. Jfr. gældende murhåndbog.

Murværket opmures med åbne studsfluger, i top og bund pr. 1 meter, i 1 skift, studsfluger monteres med gitter.

100 mm porebeton blokke, dim 100x400x600 mm, opmures efter leverandørs anvisninger.
Over samtlige vinduer og døre åbninger pålægges porebeton bjælke.
Der lægges fugtsperre over og under alle vinduesåbninger.
Dimensionering af porebeton vægge fortages af leverandøren, alt inkl., det være sig ent. skridningsbeslag / trækband mv. for fuld færdig stabile vægge.

De af VVS- & EL-entreprenørerne udførte riller for fremføring af diverse installationer, skal tilpudes og udføres i niveau med blokke

Angiver 100 mm porebeton indervæg.
100 mm porebeton blokke, dim 100x400x600 mm, opmures efter leverandørs anvisninger.
Over samtlige døre åbninger pålægges porebeton bjælke.
Bjælker dimensioneres af leverandøren, alt inkl., til det pågældende projekt.
Der lægges fugtsperre jfr. gældende regler, alt inkl.
De af VVS- & EL-entreprenørerne udførte riller for fremføring af diverse installationer, skal tilpudes og udføres i niveau med blokke
Angiver 122 mm let skillevæg.
2 x 13 mm Gipsplader med spartelkanter.
70 mm Stålskelet, c/c 450 mm.
70 mm Isolering, klasse 37.
2 x 13 mm Gipsplader med spartelkanter.
Alt inkl. for fuld færdig vægopbygning, jfr. projektmaterialet.

Angiver placering af indvendige døre, fab og type jfr. projekt materiale
Angiver placering af vinduer og døre, fab og type jfr. projekt materialet.
Angiver nedløb og brænde for regnvand.
Angiver placering af indstøbte vindtræksbånd jfr. projekts ingeniørberegninger / Generelle note, se tegn. nr. 1-01.
Angiver placering af forskydningslås jfr. projekts ingeniørberegninger / Generelle note, se tegn. nr. 1-01.
Forskydningslås fastgøres til letklynkeblokke jfr. ingeniørens generelle note.
Angiver placering af indmurede / indstøbte HEB 120 / 140 og RHS 140x80x6,0 mm stålsejler, alt inkl. jfr. projektmaterialet.
Sejlerne varme galvaniseres i klasse C4 høj
Sejlerne indstøbes min 400 mm i fundamenter og fastholdes til bagmur med egne bånd.
Stålsejlerne kuldebroisoleres med polystyrol.
Det bemærkes, at fundamenterne udføres med indstøbte stålsejler, vinkelprofiler og vindtrækbånd som angivet i projektmaterialet, samt i henhold til ingeniørernes statiske beregninger / detaljer.
Angiver placering af Limtræbsbjælke alt inkl. jfr. projekts ingeniørberegninger / Generelle note.


C	Rev. jfr. besparelsesliste pr. 15.04.2020.	GK	21.07.2020
B	Carporte og Redskabsrumme	GK	25.03.2020
A	Forslag til besparelser / projektændringer	GK	17.02.2020

ARKITEKT FIRMAET Gunner Kristensen ApS
Stationsvej 55 - 8500 Viborg - Tlf. 8567 6174 - Mobil 5121 7182
E-mail gk@gunnerkristensen.dk

INGENIØRFIRMAET SWECO DANMARK A/S
Viernevej 7 - 8800 Viborg - Tlf. 7220 7207 - Mobil 2723 8138
E-mail gk@ingeniorfirmaetsweco.dk

Mål	Udarb./Tegn.	Kontrolleret	Godkendt	Dato
1:50	GK	GK	GK	16.01.2020
Sag				Sag nr.

9 Boliger via tæt-lav bebyggelse
Hvedvænget - Level
Emne
HOVEDPROJEKT - UDBUDSPROJEKT
PLANTEGNING - BOLIG 105 m²
3 OG 4 VÆRELSES BOLIGER - Nr. 7, 8 & 9

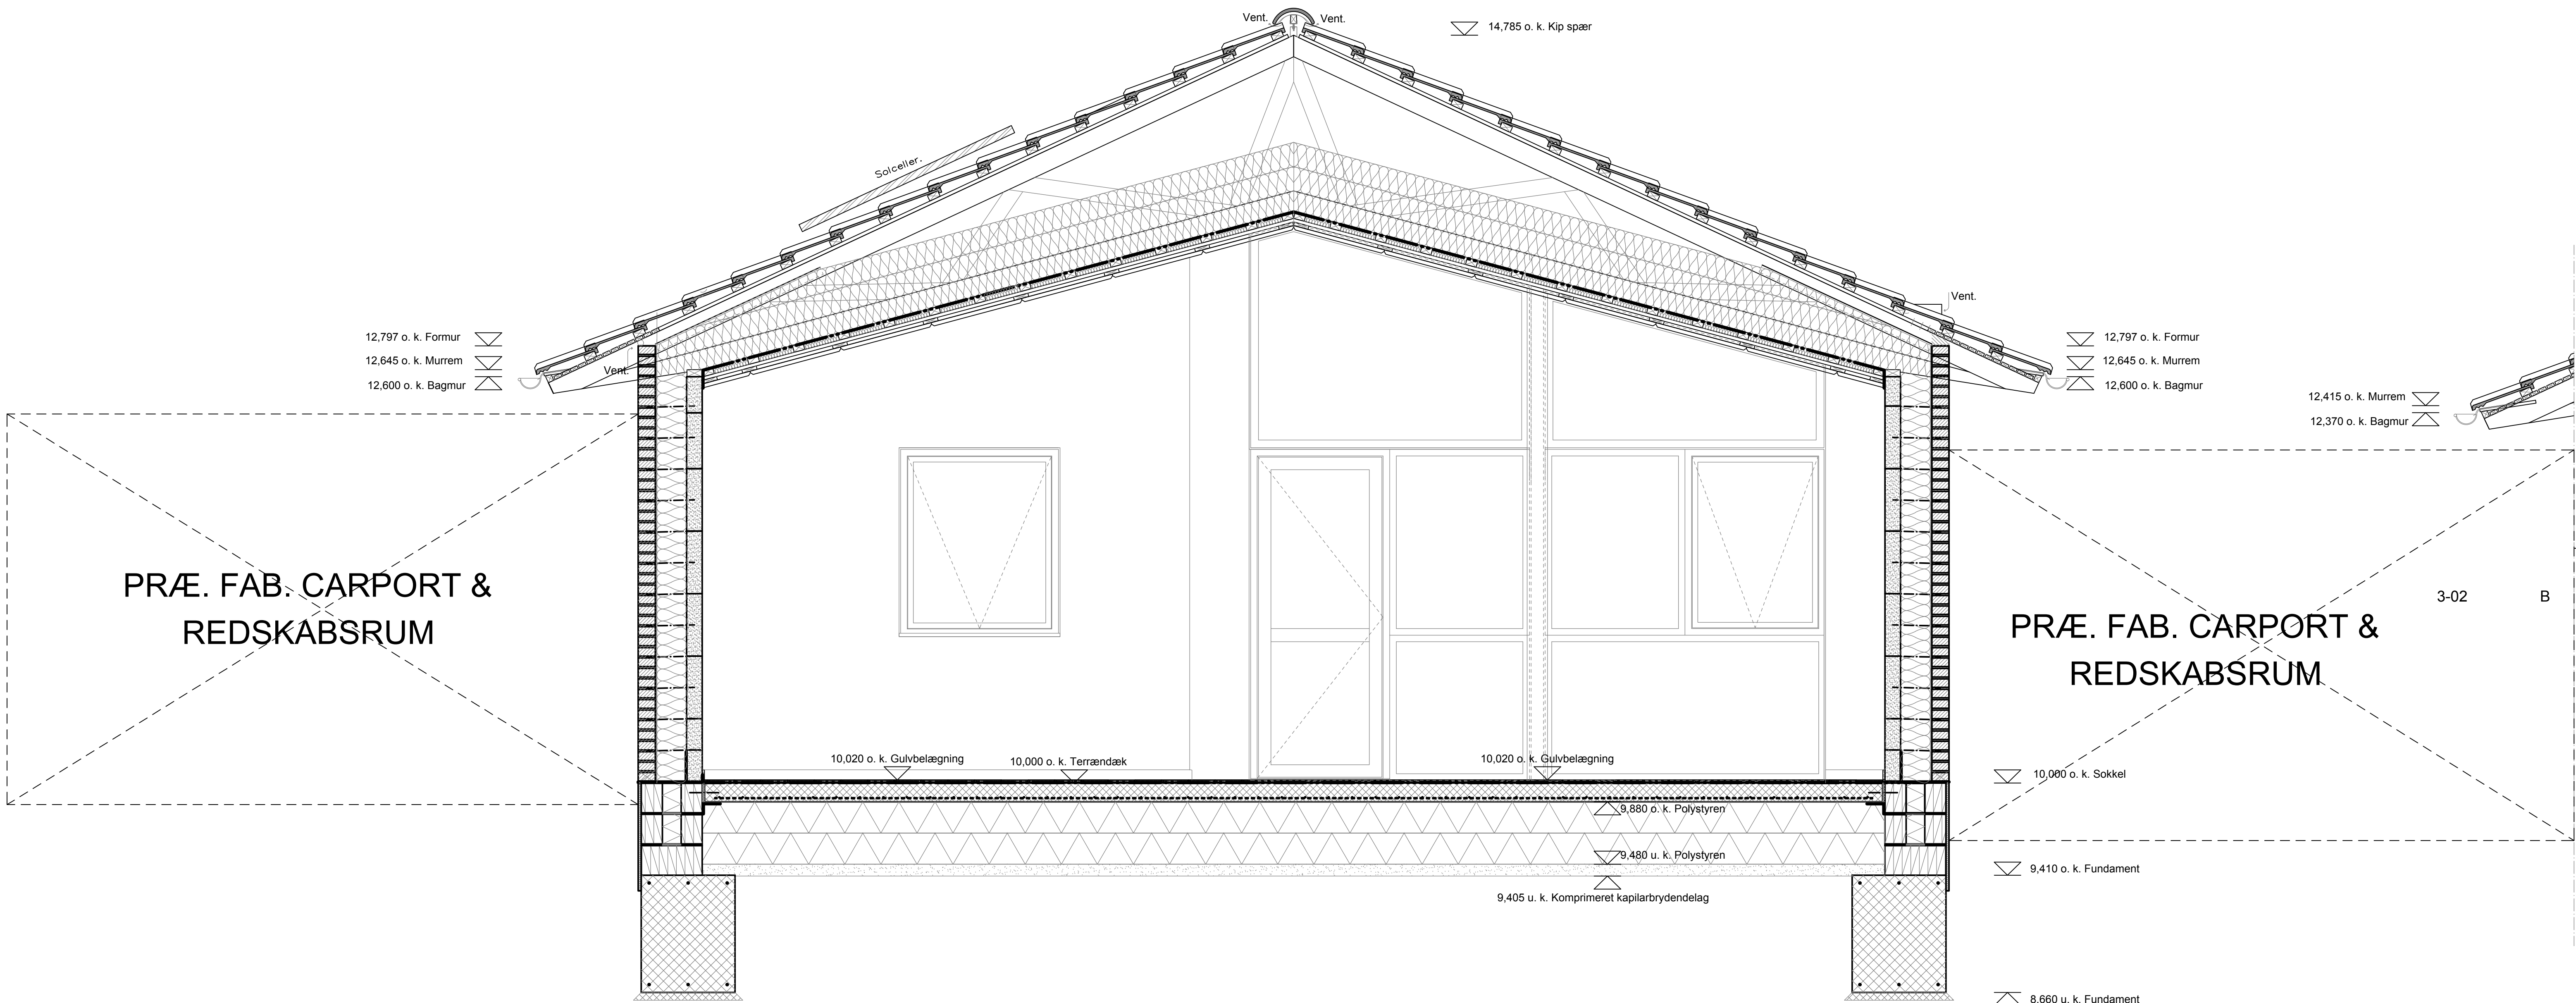


PRÆ. FAB. CARPORT &
REDSKABSRUM


PRÆ. FAB. CARPORT &
REDSKABSRUM

HUS NR. 7


B	Rev. jfr. besparelsesliste pr. 15.04.2020	GK		21.07.2020
A	Forslag til besparelser / projektændringer.	GK		17.02.2020
 ARKITEKT FIRMAET Gunner Kristensen ApS Skaldeshøjvej 58 · 8800 Viborg · Tlf.: 8667 6174 · Mobil: 5121 7182 E-mail: gk@gunnerkristensen.dk				
 INGENIØRFIRMAET SWECO DANMARK A/S Værnervej 7 · 8800 Viborg · Tlf.: 7220 7207 · Mobil: 2723 8135 E-mail: steffen.neberggaard@sweco.dk				
Mål 1:20	Udarb./Tegn. GK	Kontrolleret GK	Godkendt GK	Dato 16.01.2020
Sag 9 Boliger via tæt-lav bebyggelse Hvedvænget - Løvel			Sag nr. 019-18	
Emne HOVEDPROJEKT - UDBUDSPROJEKT BYGNINGSSNIT - BOLIG 105 m² 3 og 4 VÆRELSES BOLIGER - Nr. 4, 5, 6, 7, 8 & 9			Tegn. nr. 3-02	
			B	

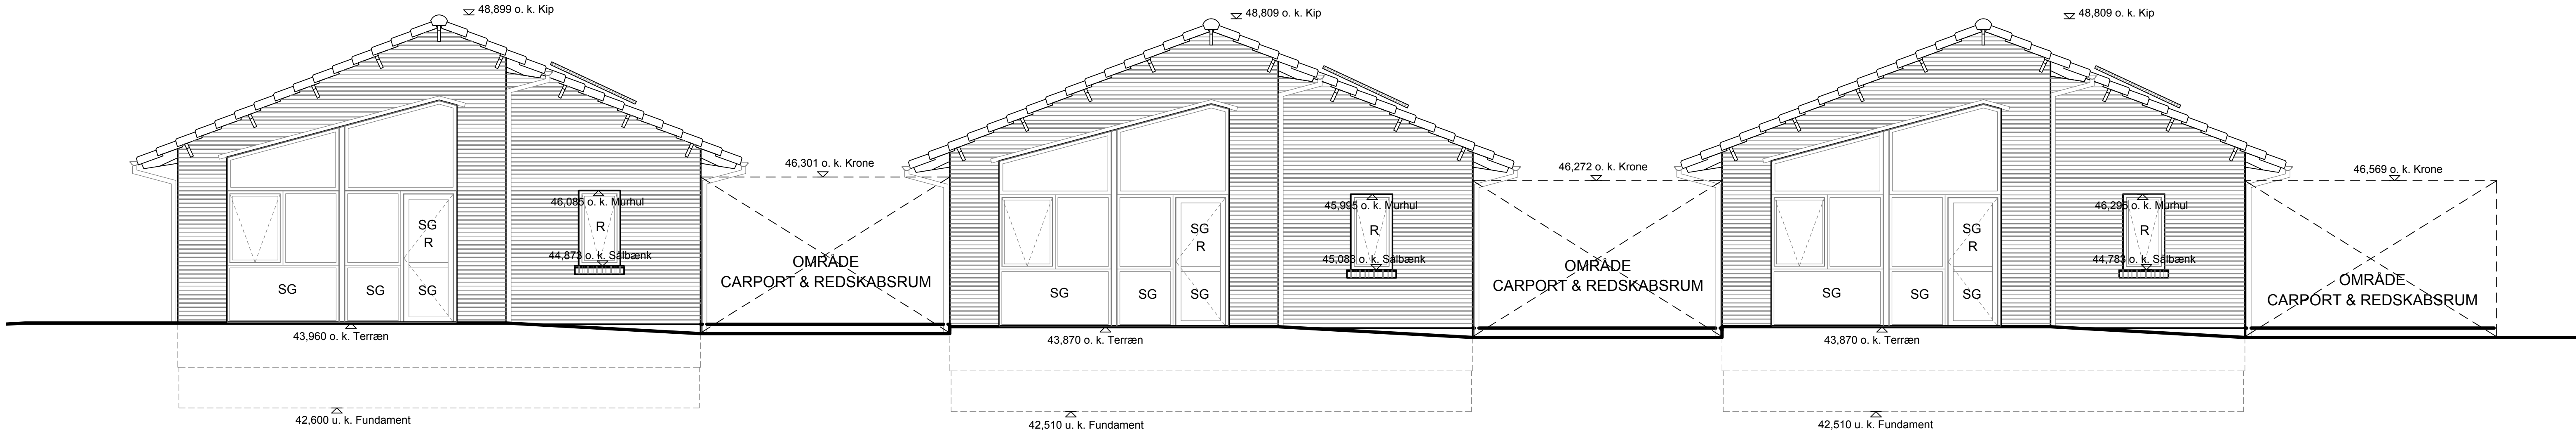


GAVLE MOD SYD-VEST.

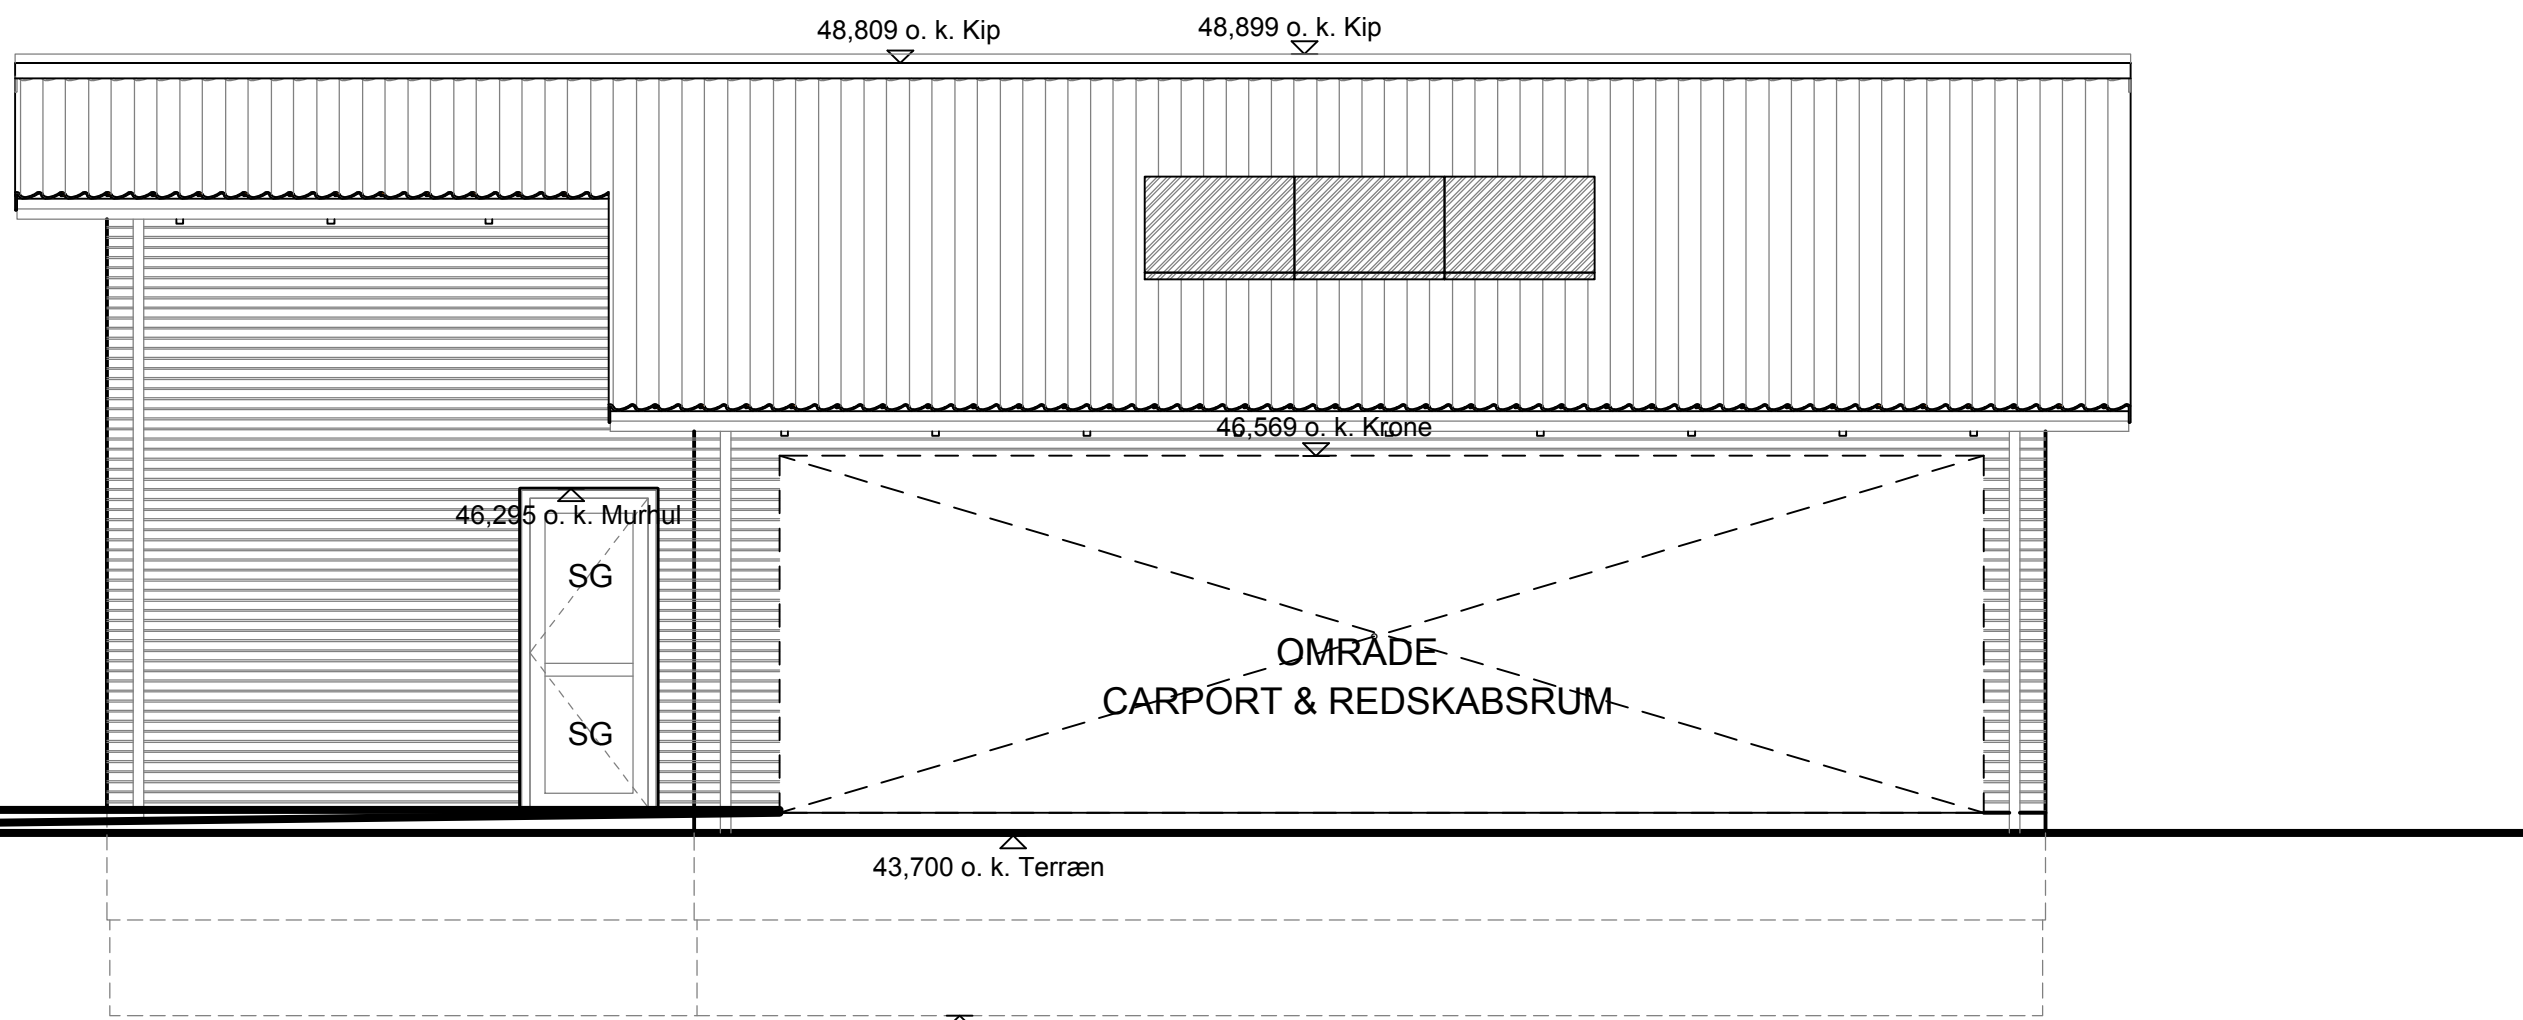

FACADER MOD NORD-VEST.

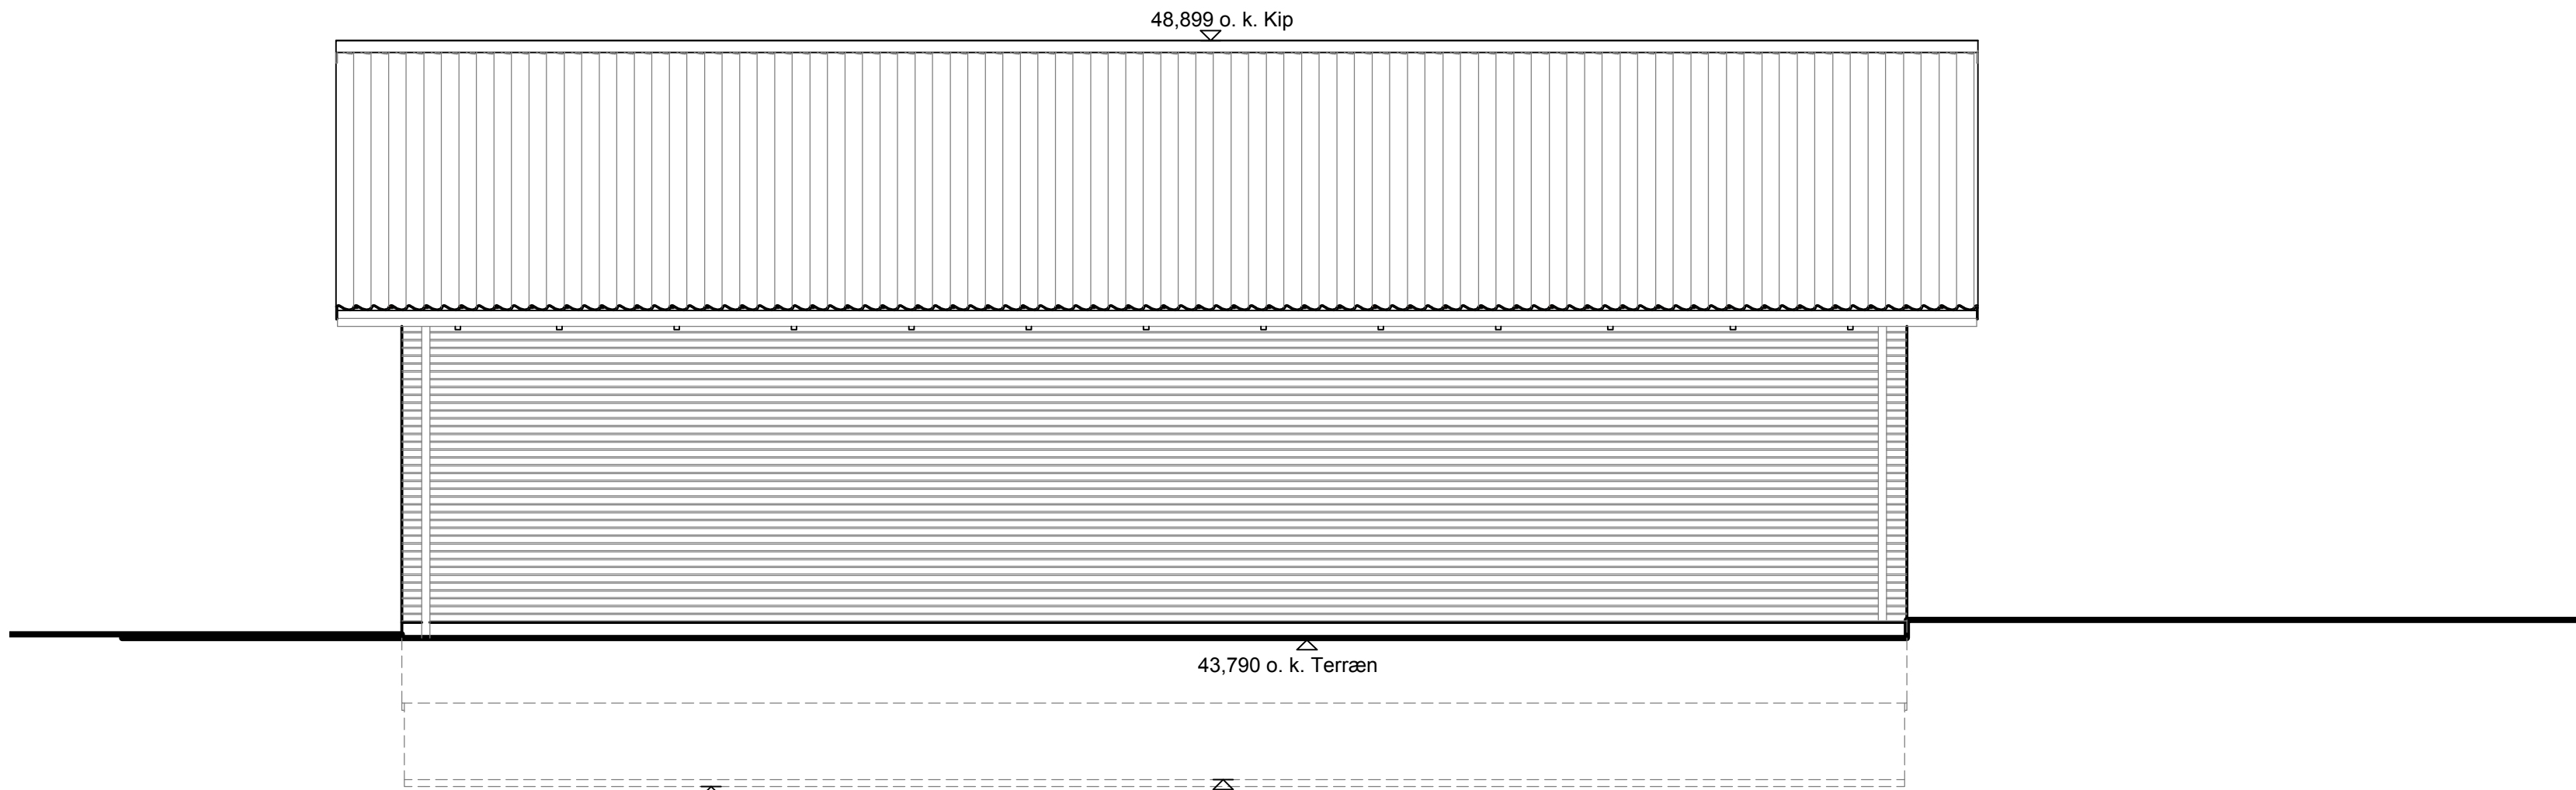

FACADER MOD NORD-ØST.

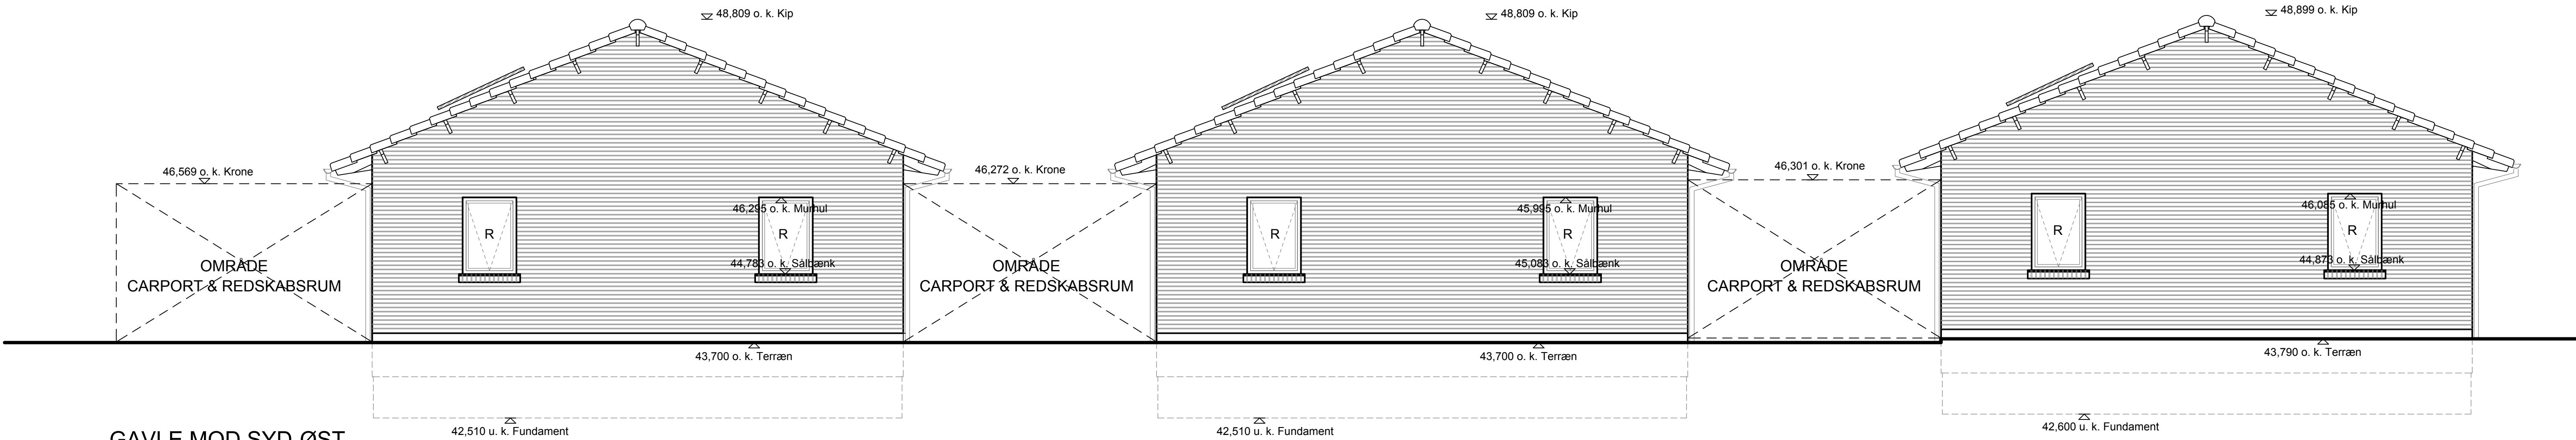

GAVLE MOD SYD-ØST.

SIGNATURFORKLARING:

- R Angiver placering af vinduer som skal opfylde kravene til redningsåbninger jfr. BR 15
- SG Angiver placering af sikkerhedsglas.
- Det bemærkes, at vinduespartierne udføres med sikkerhedsglas, så retningslinjerne i henhold til DS/INF 119, i gældende udgave overholdes, dvs.
- Samtlige døre & sidepartier.
 - Samtlige glaspartier som går til gulvniveau.
 - Samtlige vinduesbrytninger i glas, hvor højden til overkant post, fra gulvniveau min. er 800 mm.
- Det bemærkes, at yderdør i modul linje 5 & 7, skal etableres med sikkerhedsglas i begge glasfelter.

Angiver oplukkelige vindues- og dørpartier, og deres åbningsretninger.

B	Rev. jfr. besparelsesliste pr. 15.04.2020	GK	21.07.2020
A	Forslag til besparelser / projektændringer.	GK	17.02.2020


ARKITEKT FIRMAET Gunner Kristensen ApS
Blaaenvej 55 - 8500 Viborg - Tlf. 8967 0174 - Mobil 5121 7182
E-mail gk@gunnerkristensen.dk

INGENIØRFIRMAET SWECO DANMARK A/S
Vilhelmsvej 7 - 8500 Viborg - Tlf. 7220 7207 - Mobil 2723 8138
E-mail s@ingeniorkristensen@sweco.dk


Mål 1:50	Udarb./Tegn. GK	Kontrolleret GK	Godkendt GK	Dato 16.01.2020
Sag				Sag nr.

9 Boliger via tæt-lav bebyggelse
Hvedvænget - Løvel


Emne
HOVEDPROJEKT - UDBUDSPROJEKT
FACADER OG GAVLE - BOLIG 95 m²
3 VÆRELSES BOLIGER - Nr. 1, 2 & 3

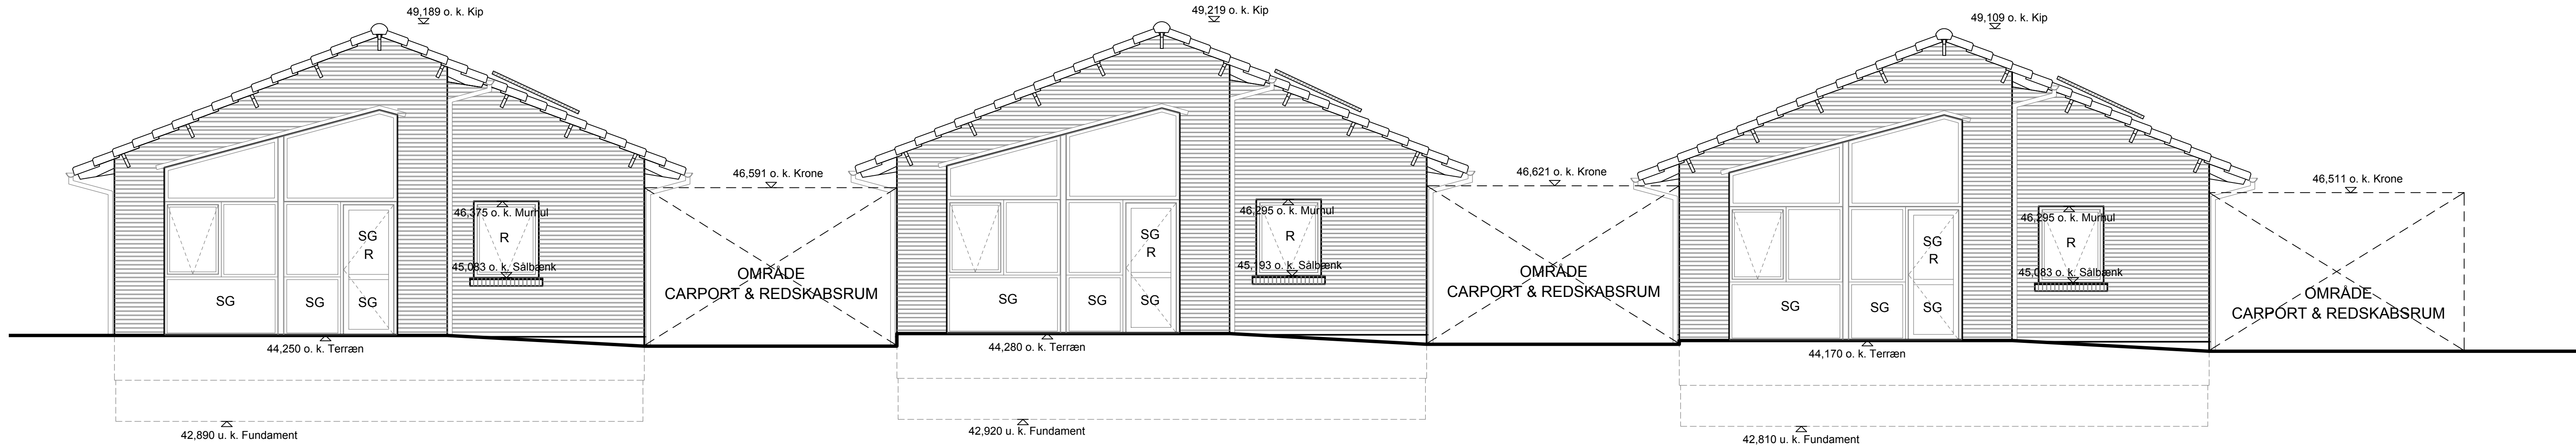


GAVLE MOD SYD-VEST.

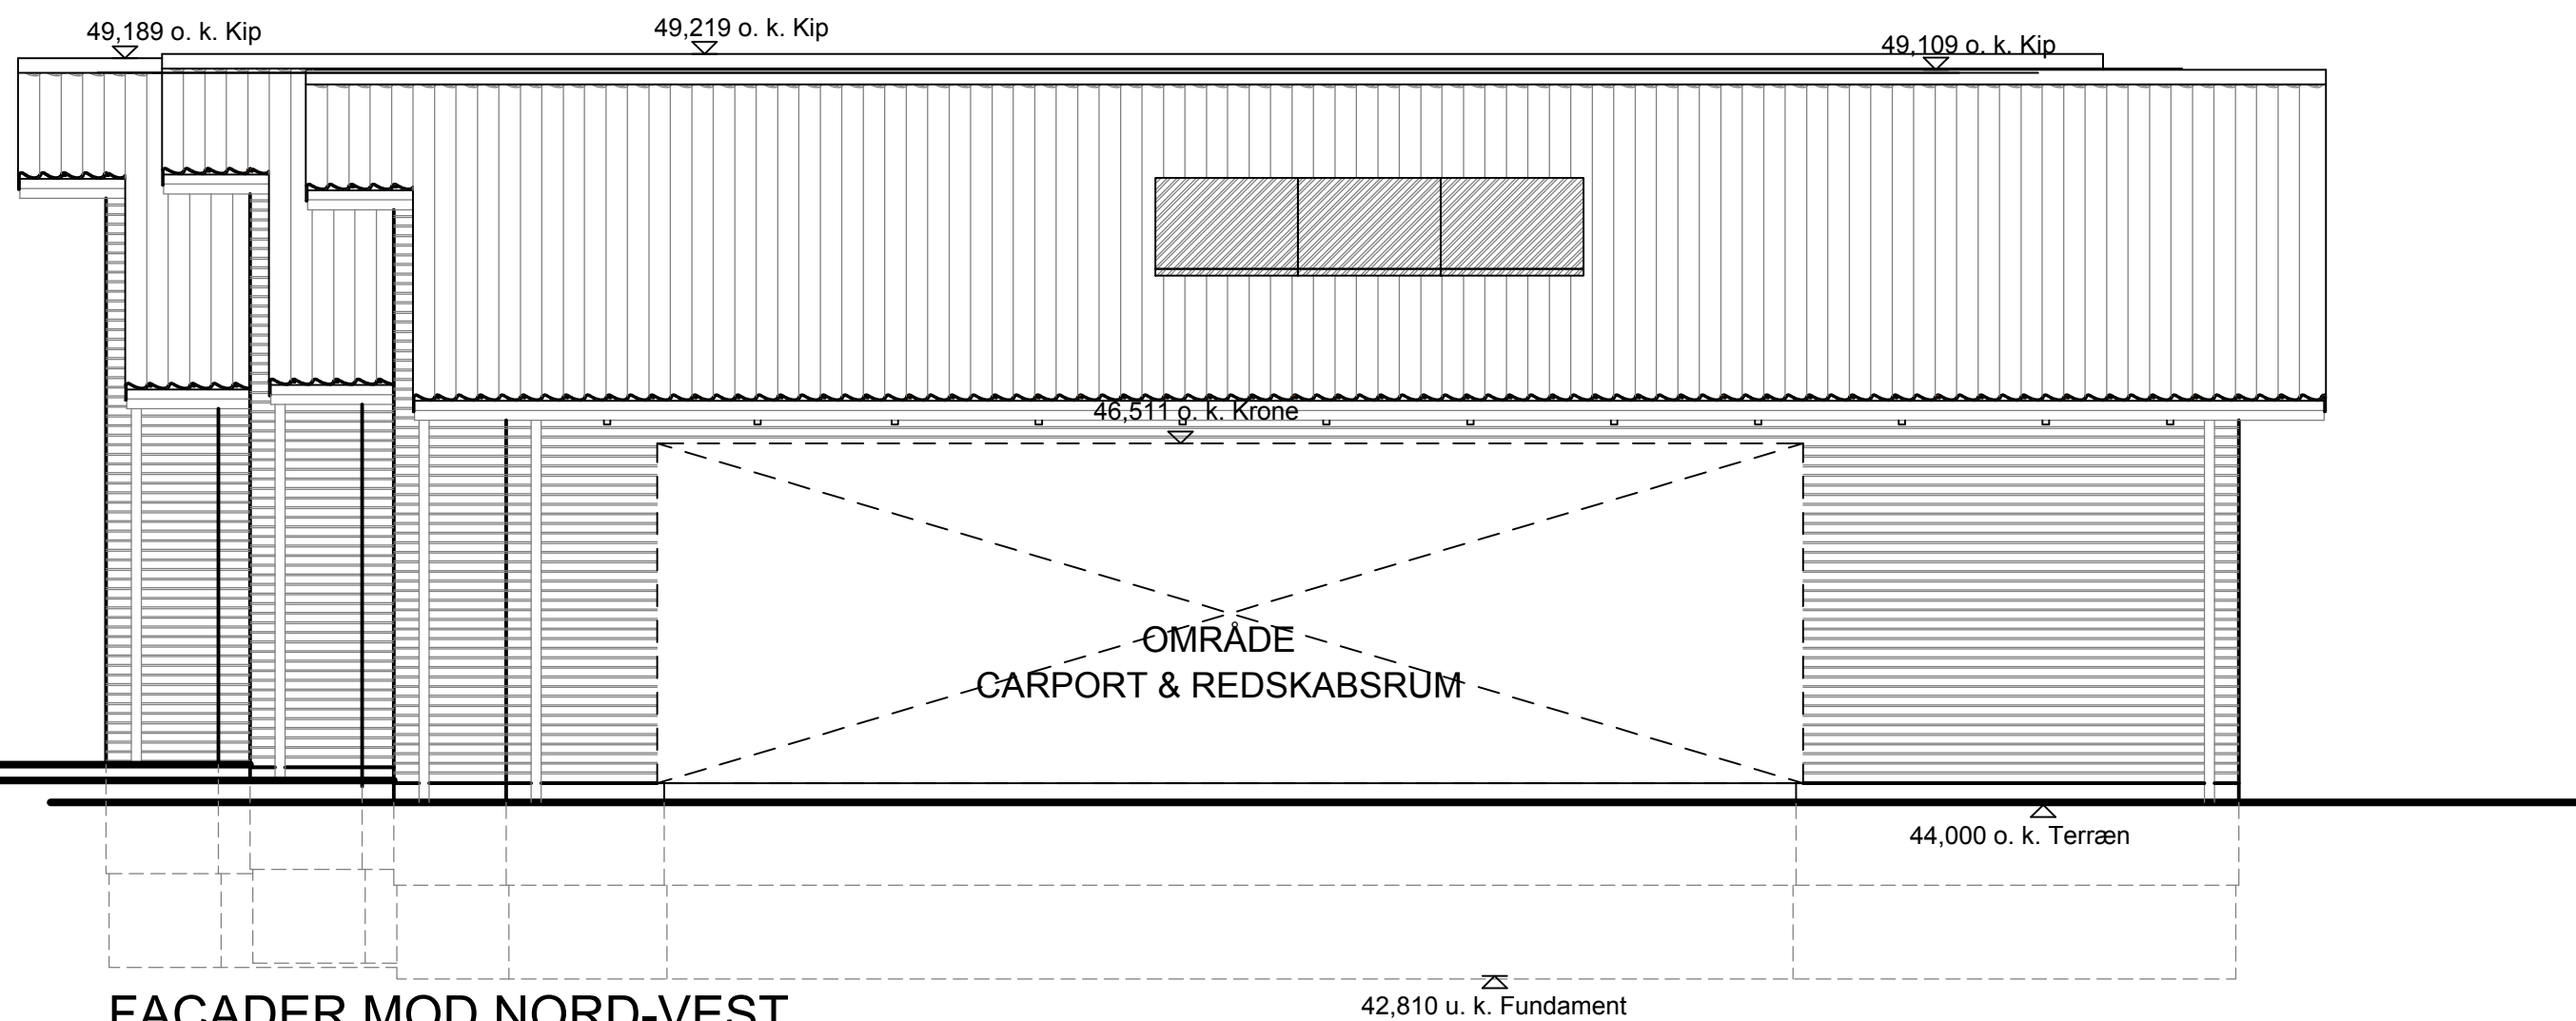

FACADER MOD NORD-VEST.

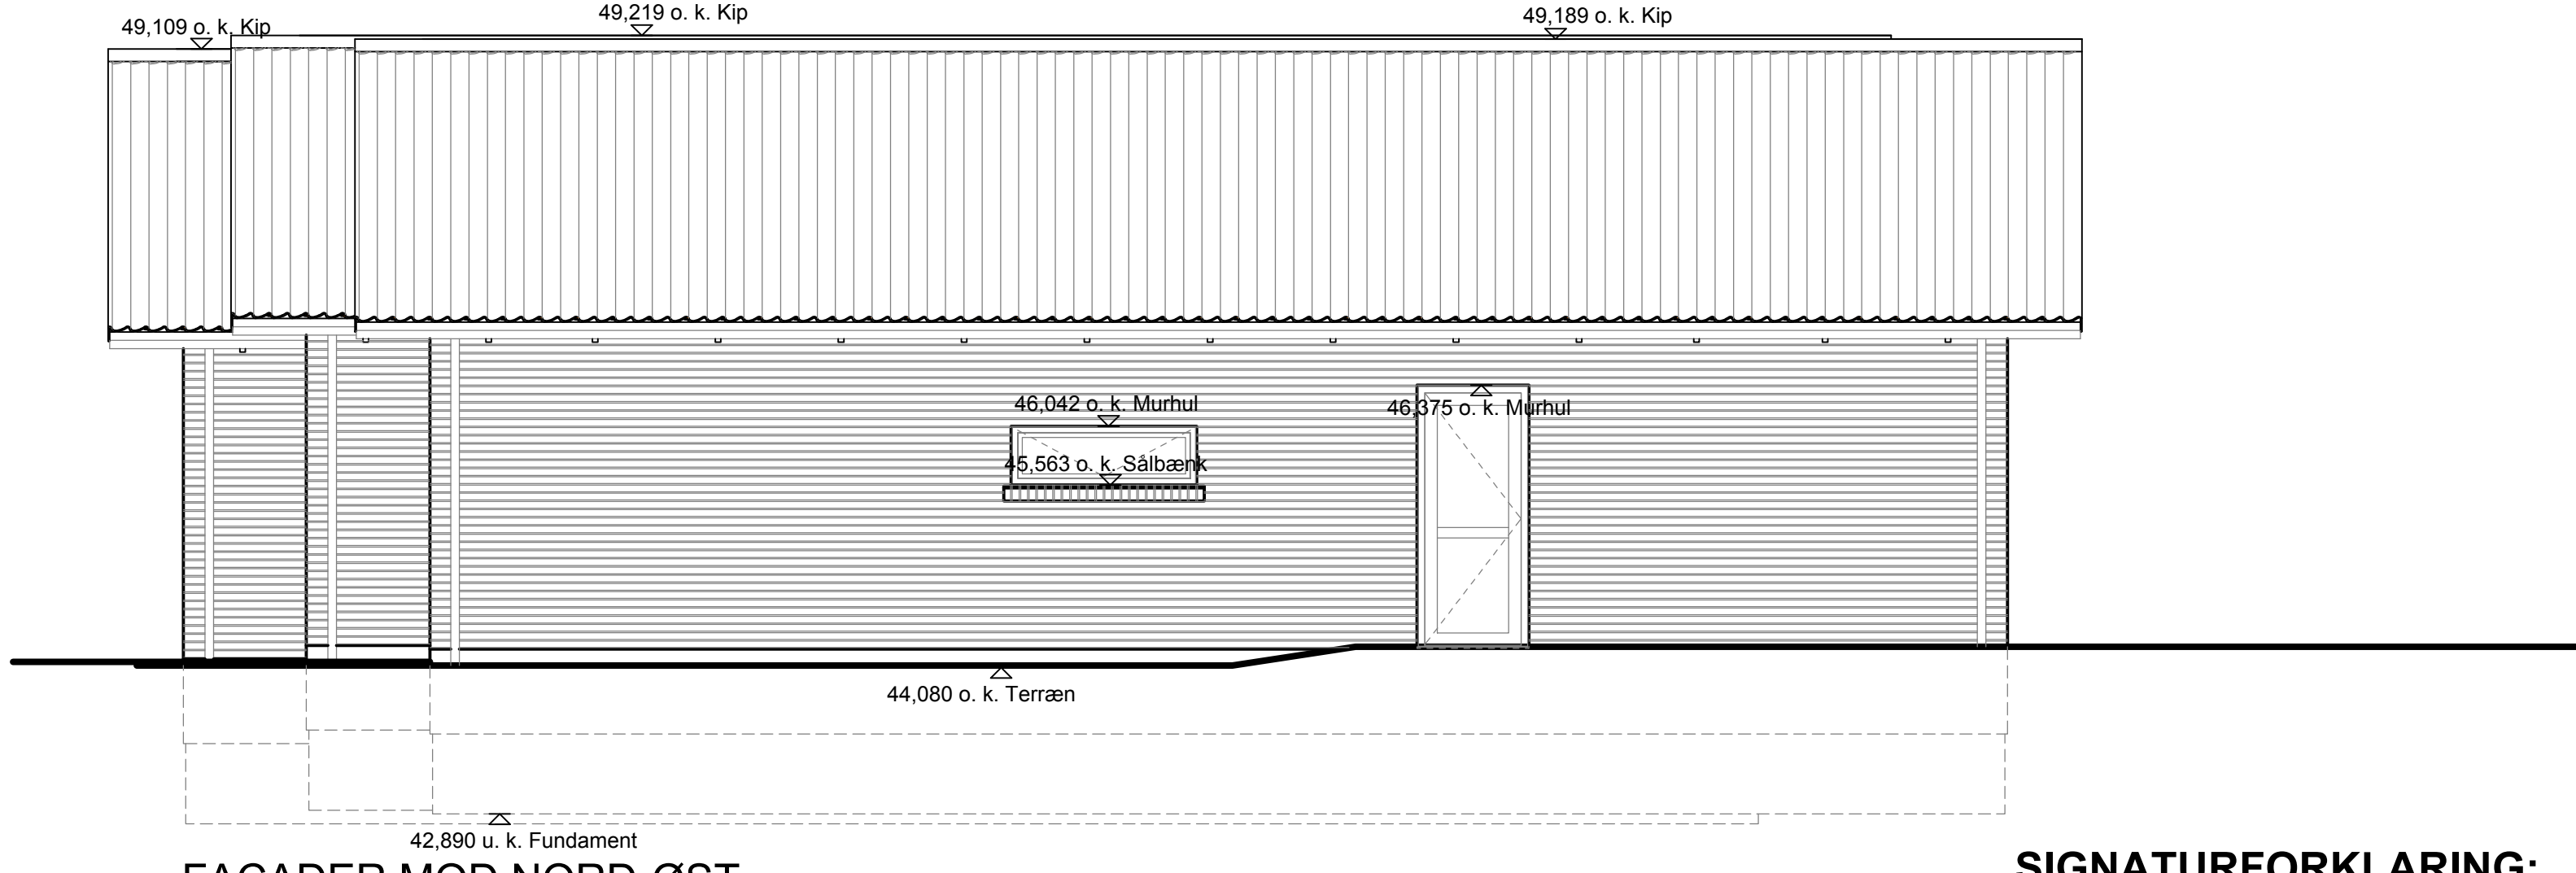

FACADER MOD NORD-ØST.

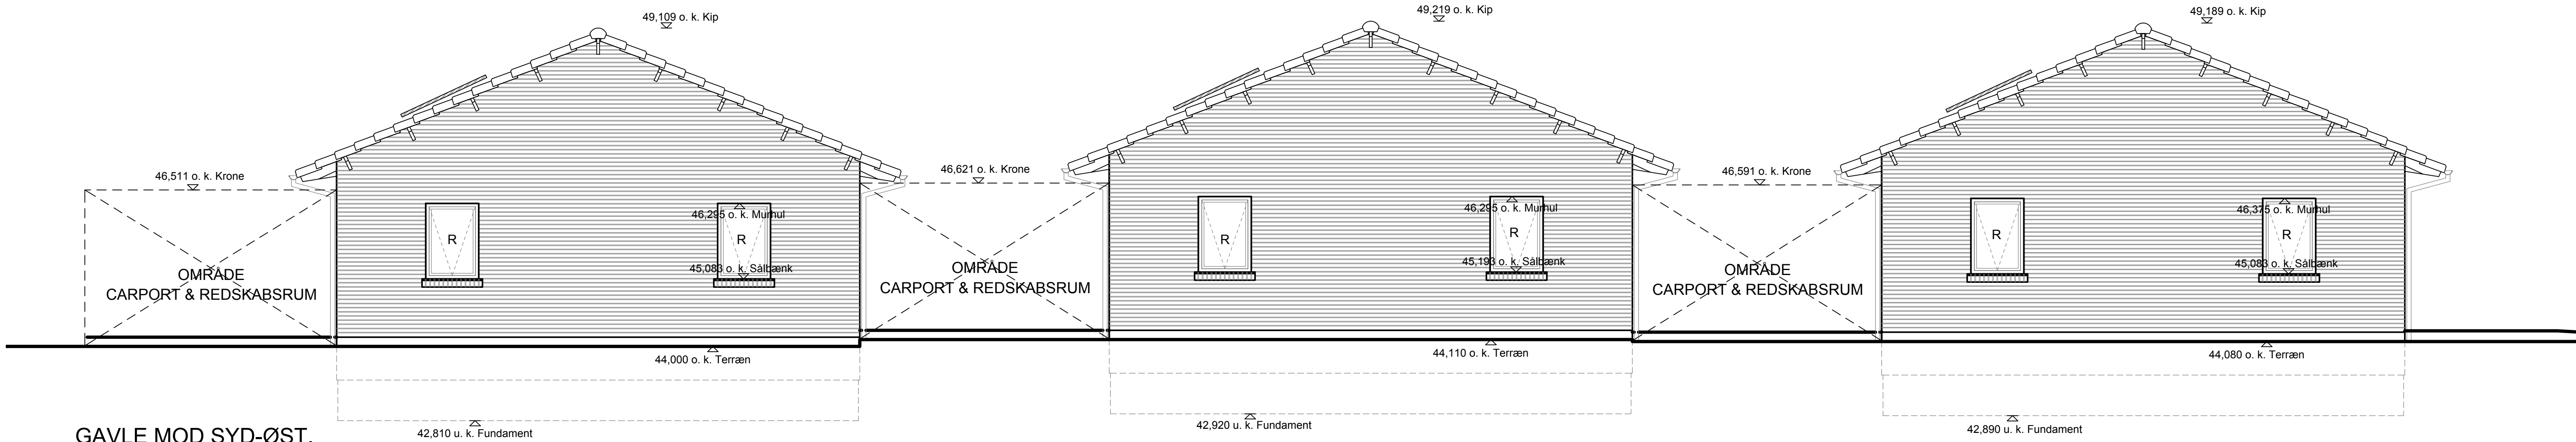

GAVLE MOD SYD-ØST.

4-02 B

SIGNATURFORKLARING:

- R Angiver placering af vinduer som skal opfylde kravene til redningsåbninger jfr. BR 15
- SG Angiver placering af sikkerhedsglas.
Det bemærkes, at vinduespartierne udføres med sikkerhedsglas, så retningslinjerne i henhold til DS/INF 119, i gældende udgave overholdes, dvs.
■ Samtlige døre & sidepartier.
■ Samtlige glaspartier som går til gulvniveau.
■ Samtlige vinduesbrytninger i glas, hvor højden til overkant post, fra gulvniveau min. er 800 mm.
- Det bemærkes, at ydervær i modul linje 5 & 7, skal etableres med sikkerhedsglas i begge glasfelter.

Angiver oplukkelige vindues- og dørpartier, og deres åbningsretninger.

B	Rev. jfr. besparelsesliste pr. 15.04.2020	GK	21.07.2020
A	Forslag til besparelser / projekttændringer.	GK	17.02.2020

ARKITEKT FIRMAET Gunner Kristensen ApS
Blaaenvej 55 - 8800 Viborg - Tlf. 8967 0174 - Mobil 5121 7182
E-mail gk@gunnerkristensen.dk

INGENIØRFIRMAET SWECO DANMARK A/S
Viborgvej 7 - 8800 Viborg - Tlf. 7220 7207 - Mobil 2723 8138
E-mail sp@ingeniorkontor@sweco.dk


Mål 1:50	Udarb./Tegn. GK	Kontrolleret GK	Godkendt GK	Dato 16.01.2020
Sag				Sag nr.

9 Boliger via tæt-lav bebyggelse
Hvedvænget - Lovel


Emne
HOVEDPROJEKT - UDBUDSPROJEKT
FACADER OG GAVLE - BOLIG 105 m²

3 OG 4 VÆRELSES BOLIGER - Nr. 4, 5 & 6


4-02 B

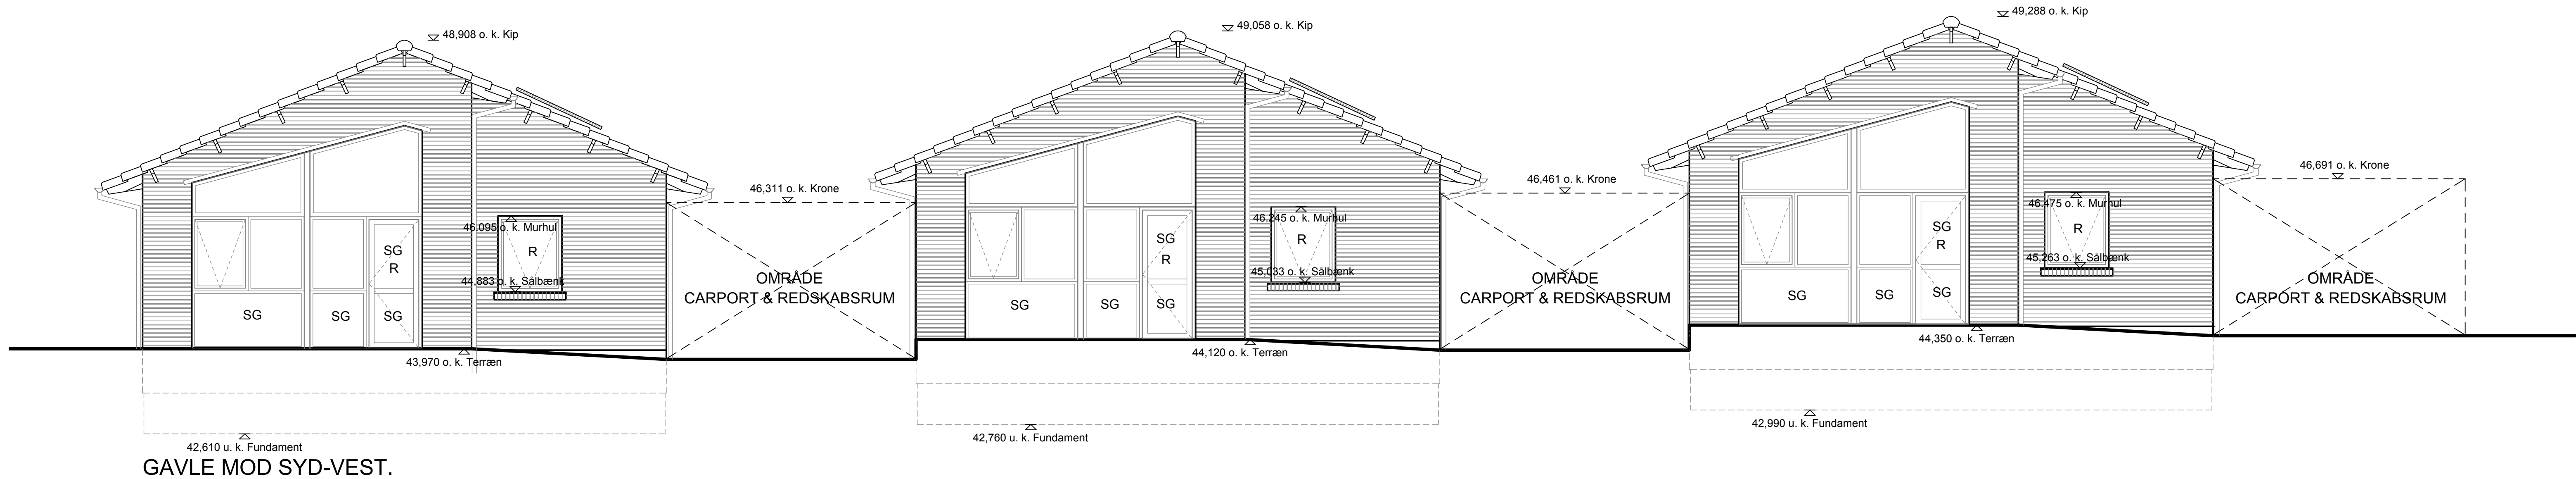


GAVLE MOD SYD-VEST.

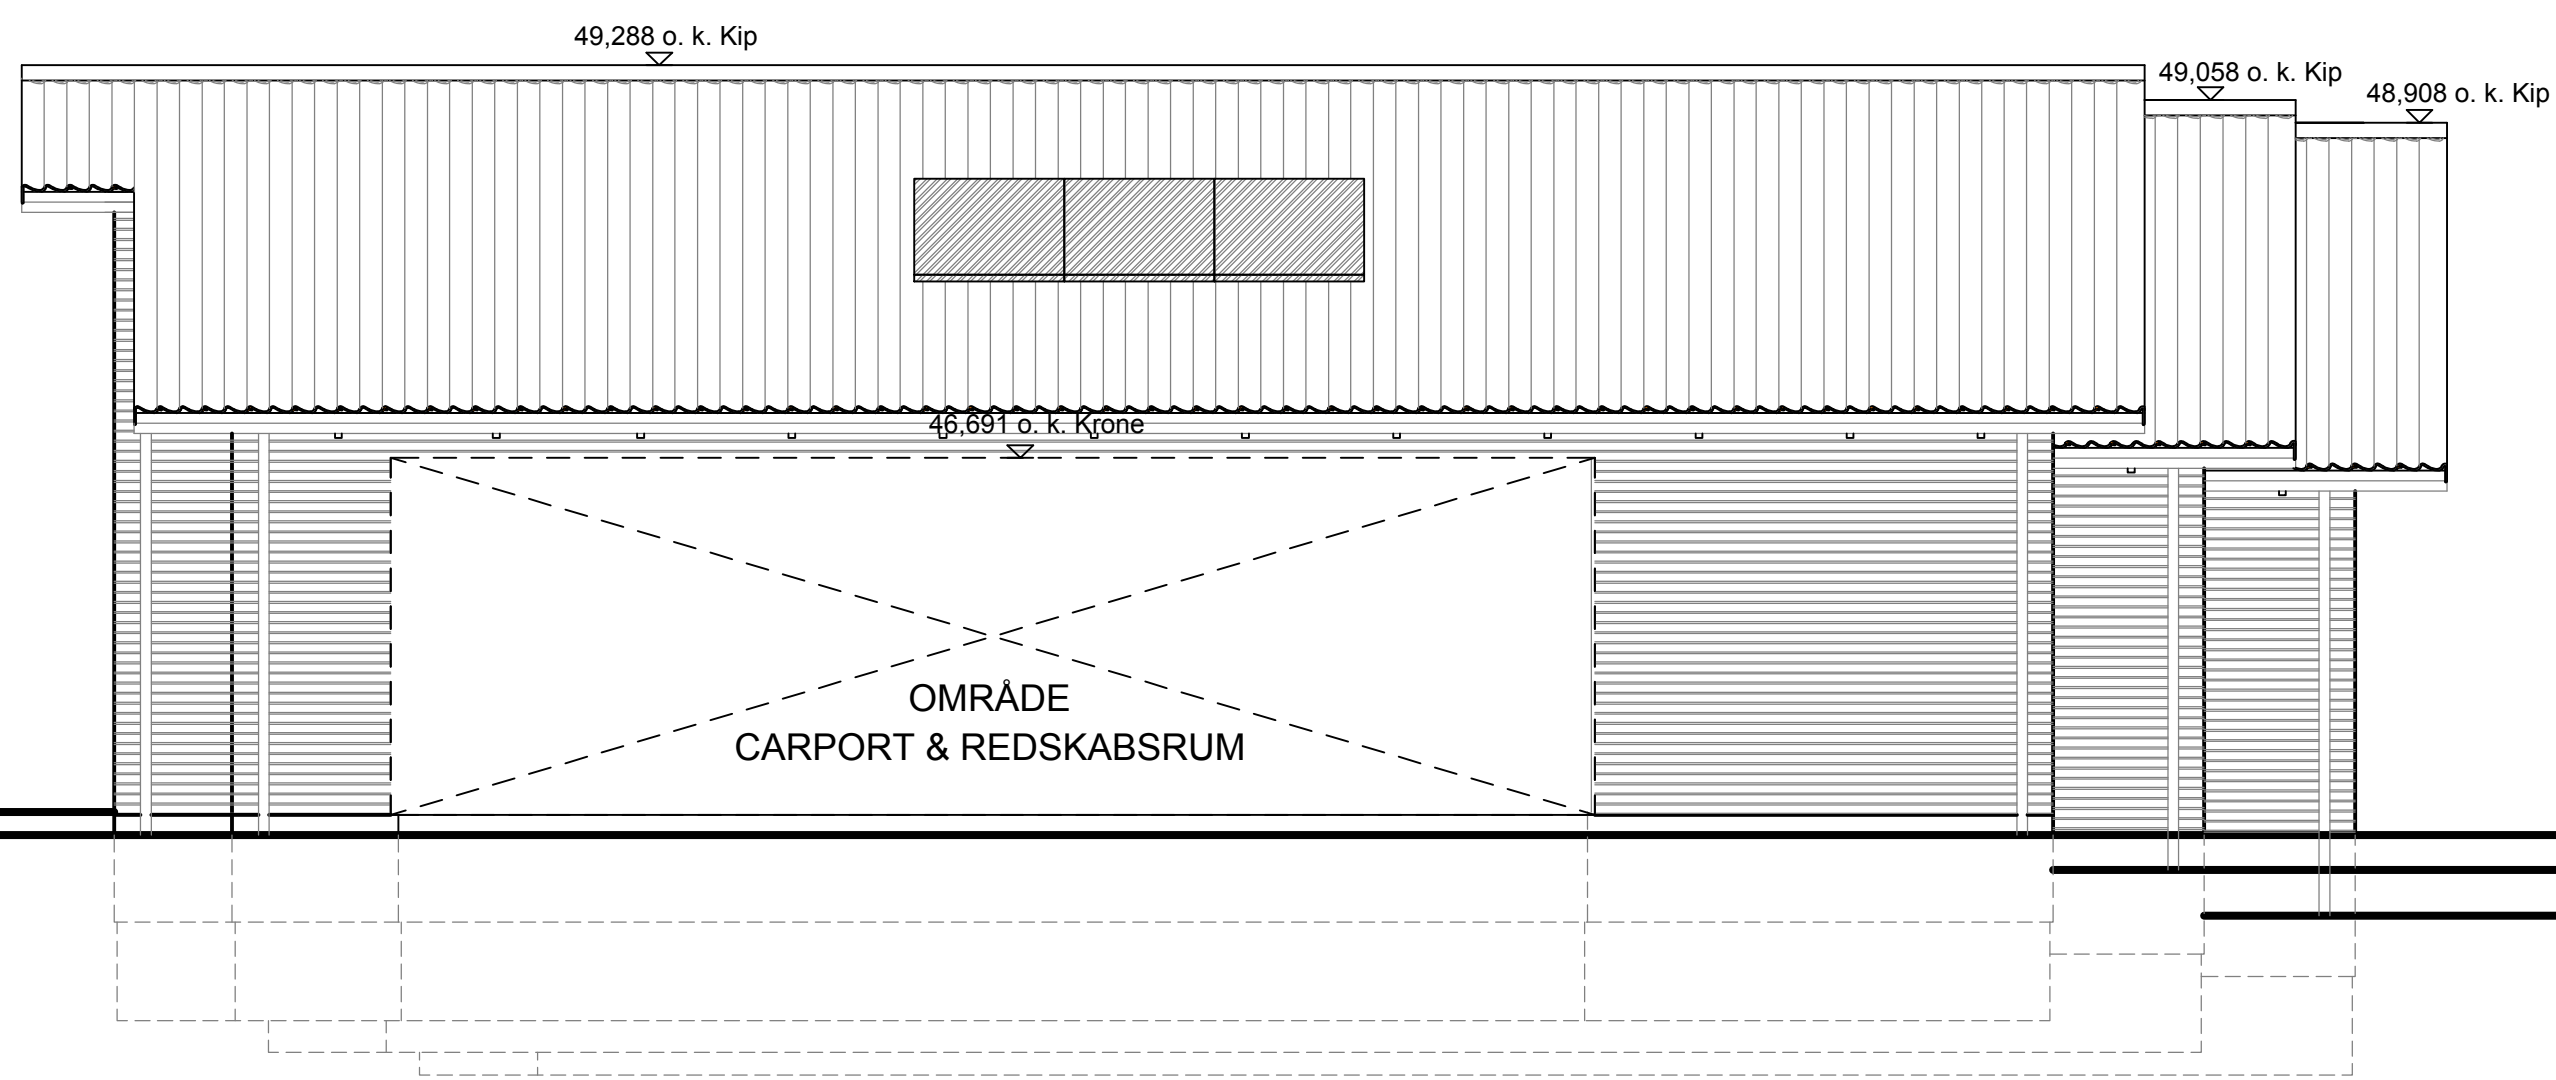

FACADER MOD NORD-VEST.

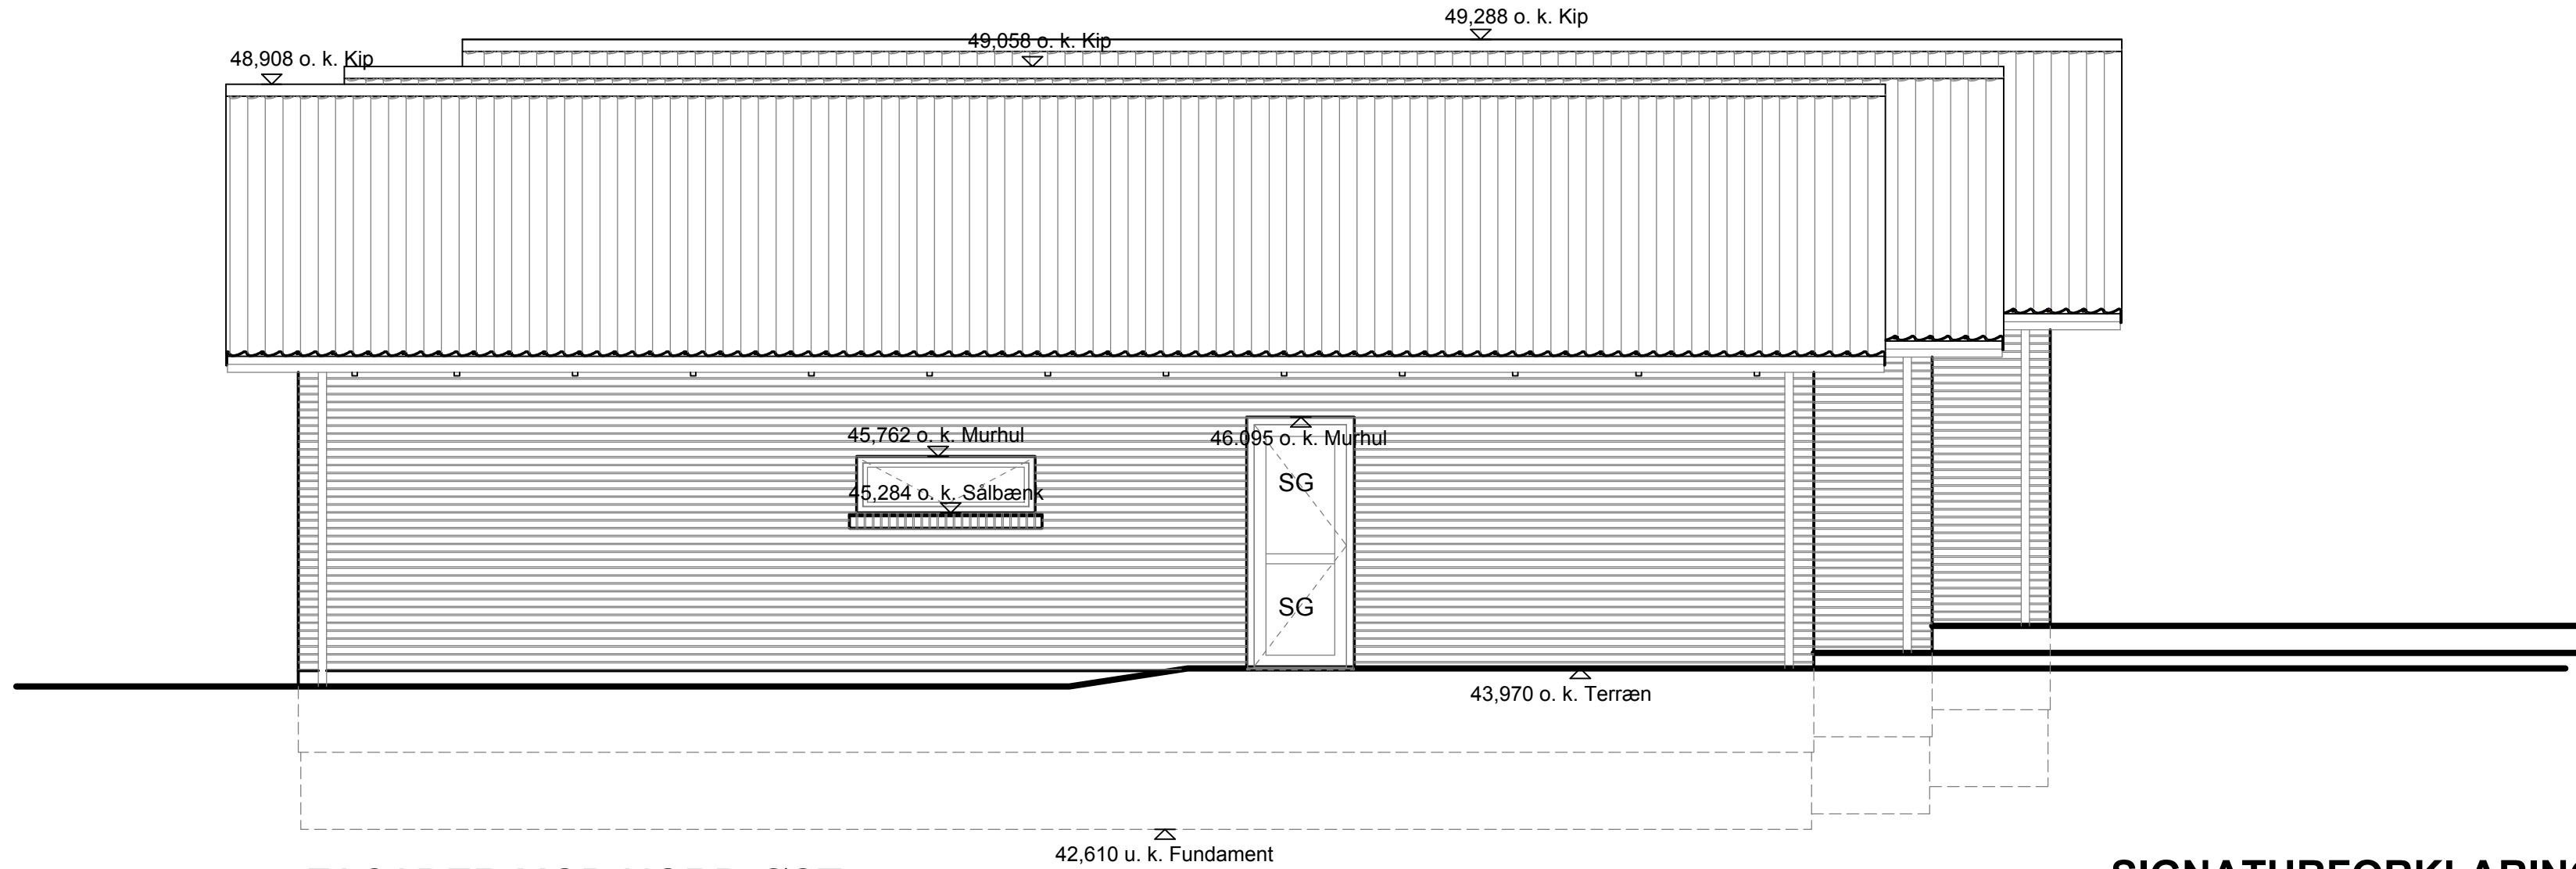

FACADER MOD NORD-ØST.

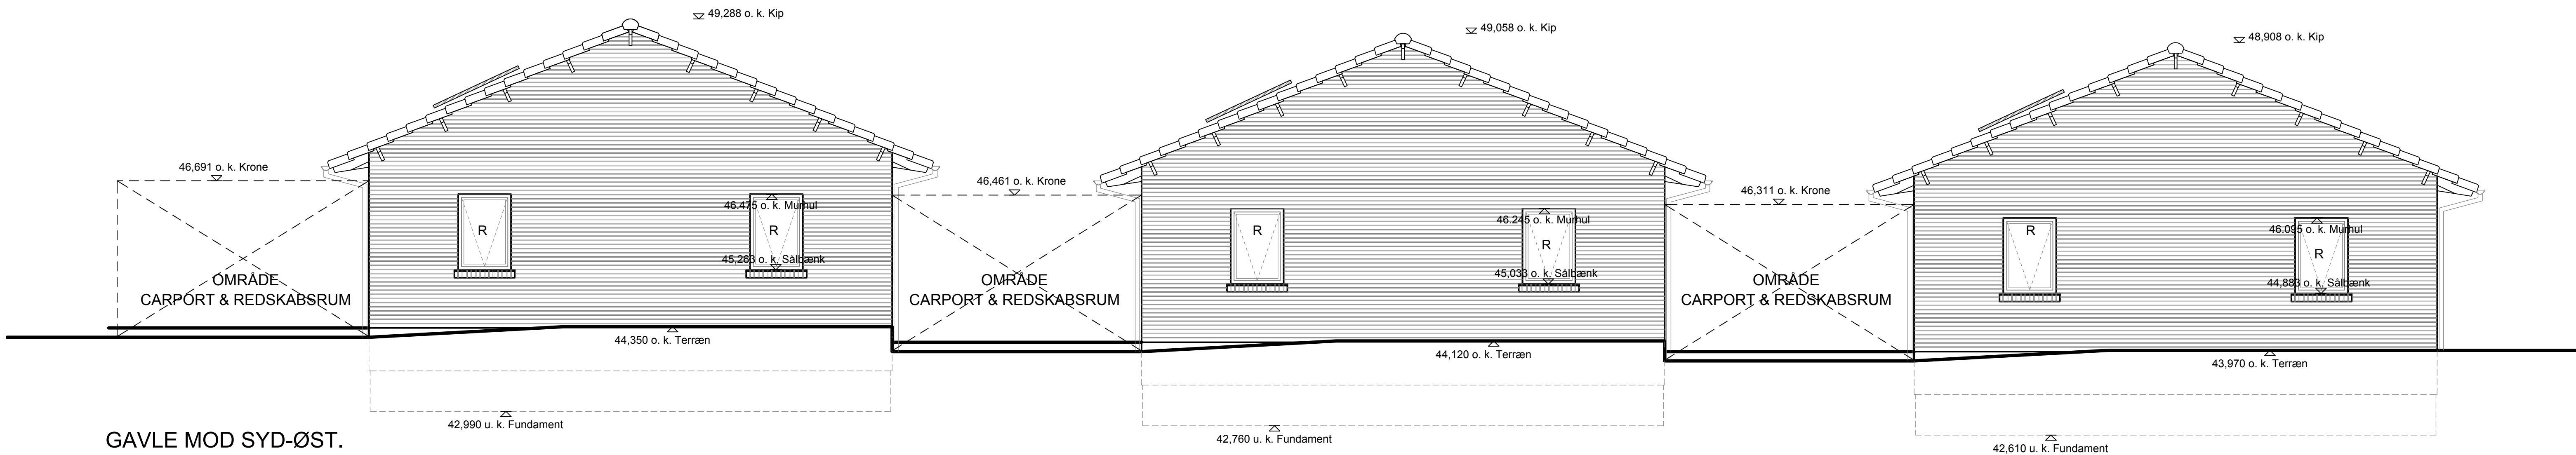

GAVLE MOD SYD-ØST.

SIGNATURFORKLARING:

- R Angiver placering af vinduer som skal opfylde kravene til redningsåbninger (jfr. BR 15)
- SG Angiver placering af sikkerhedsglas. Det bemærkes, at vinduespartierne udføres med sikkerhedsglas, så retningslinjerne i henhold til DS/INF 119, i gældende udgave overholdes, dvs.
- Samtlige døre & sidepartier.
 - Samtlige glaspartier som går til gulvniveau.
 - Samtlige vinduesbrystninger i glas, hvor højden til overkant post, fra gulvniveau min. er 800 mm.
- Det bemærkes, at yderdør i modul linje 5 & 7, skal etableres med sikkerhedsglas i begge glasfelter.

Angiver oplukkelige vindues- og dørpartier, og deres åbningsretninger.

C	Rev. jfr. besparelsesliste pr. 15.04.2020	GK	21.07.2020
B	Carporte og Redskabsrumme	GK	25.03.2020
A	Forslag til besparelser / projektændringer.	GK.	17.02.2020

ARKITEKT FIRMAET Gunner Kristensen ApS
Blaabjergvej 55 - 8800 Viborg - Tlf. 8667 0174 - Mobil: 5121 7182
E-mail: gk@gunnerkristensen.dk

INGENIØRFIRMAET SWECO DANMARK A/S
Viernevej 7 - 8800 Viborg - Tlf. 7220 7207 - Mobil: 2723 8138
E-mail: gk@ingeniorkristensen.dk

Mål 1:50	Udarb./Tegn. GK	Kontrolleret GK	Godkendt GK	Dato 16.01.2020
Sag 9 Boliger via tæt-lav bebyggelse Hovedvænget - Lovel			Sag nr. 019-18	

Emne
HOVEDPROJEKT - UDBUDSPROJEKT
FACADER OG GAVLE - ALLE BOLIGER
PRINCIP

Tegn. nr.
4-03

C