


Regnvands bassinet laves i en dybde 0,8-1m dybt. Udledninge i åen skal være 0,6 m over bunden i bassinet

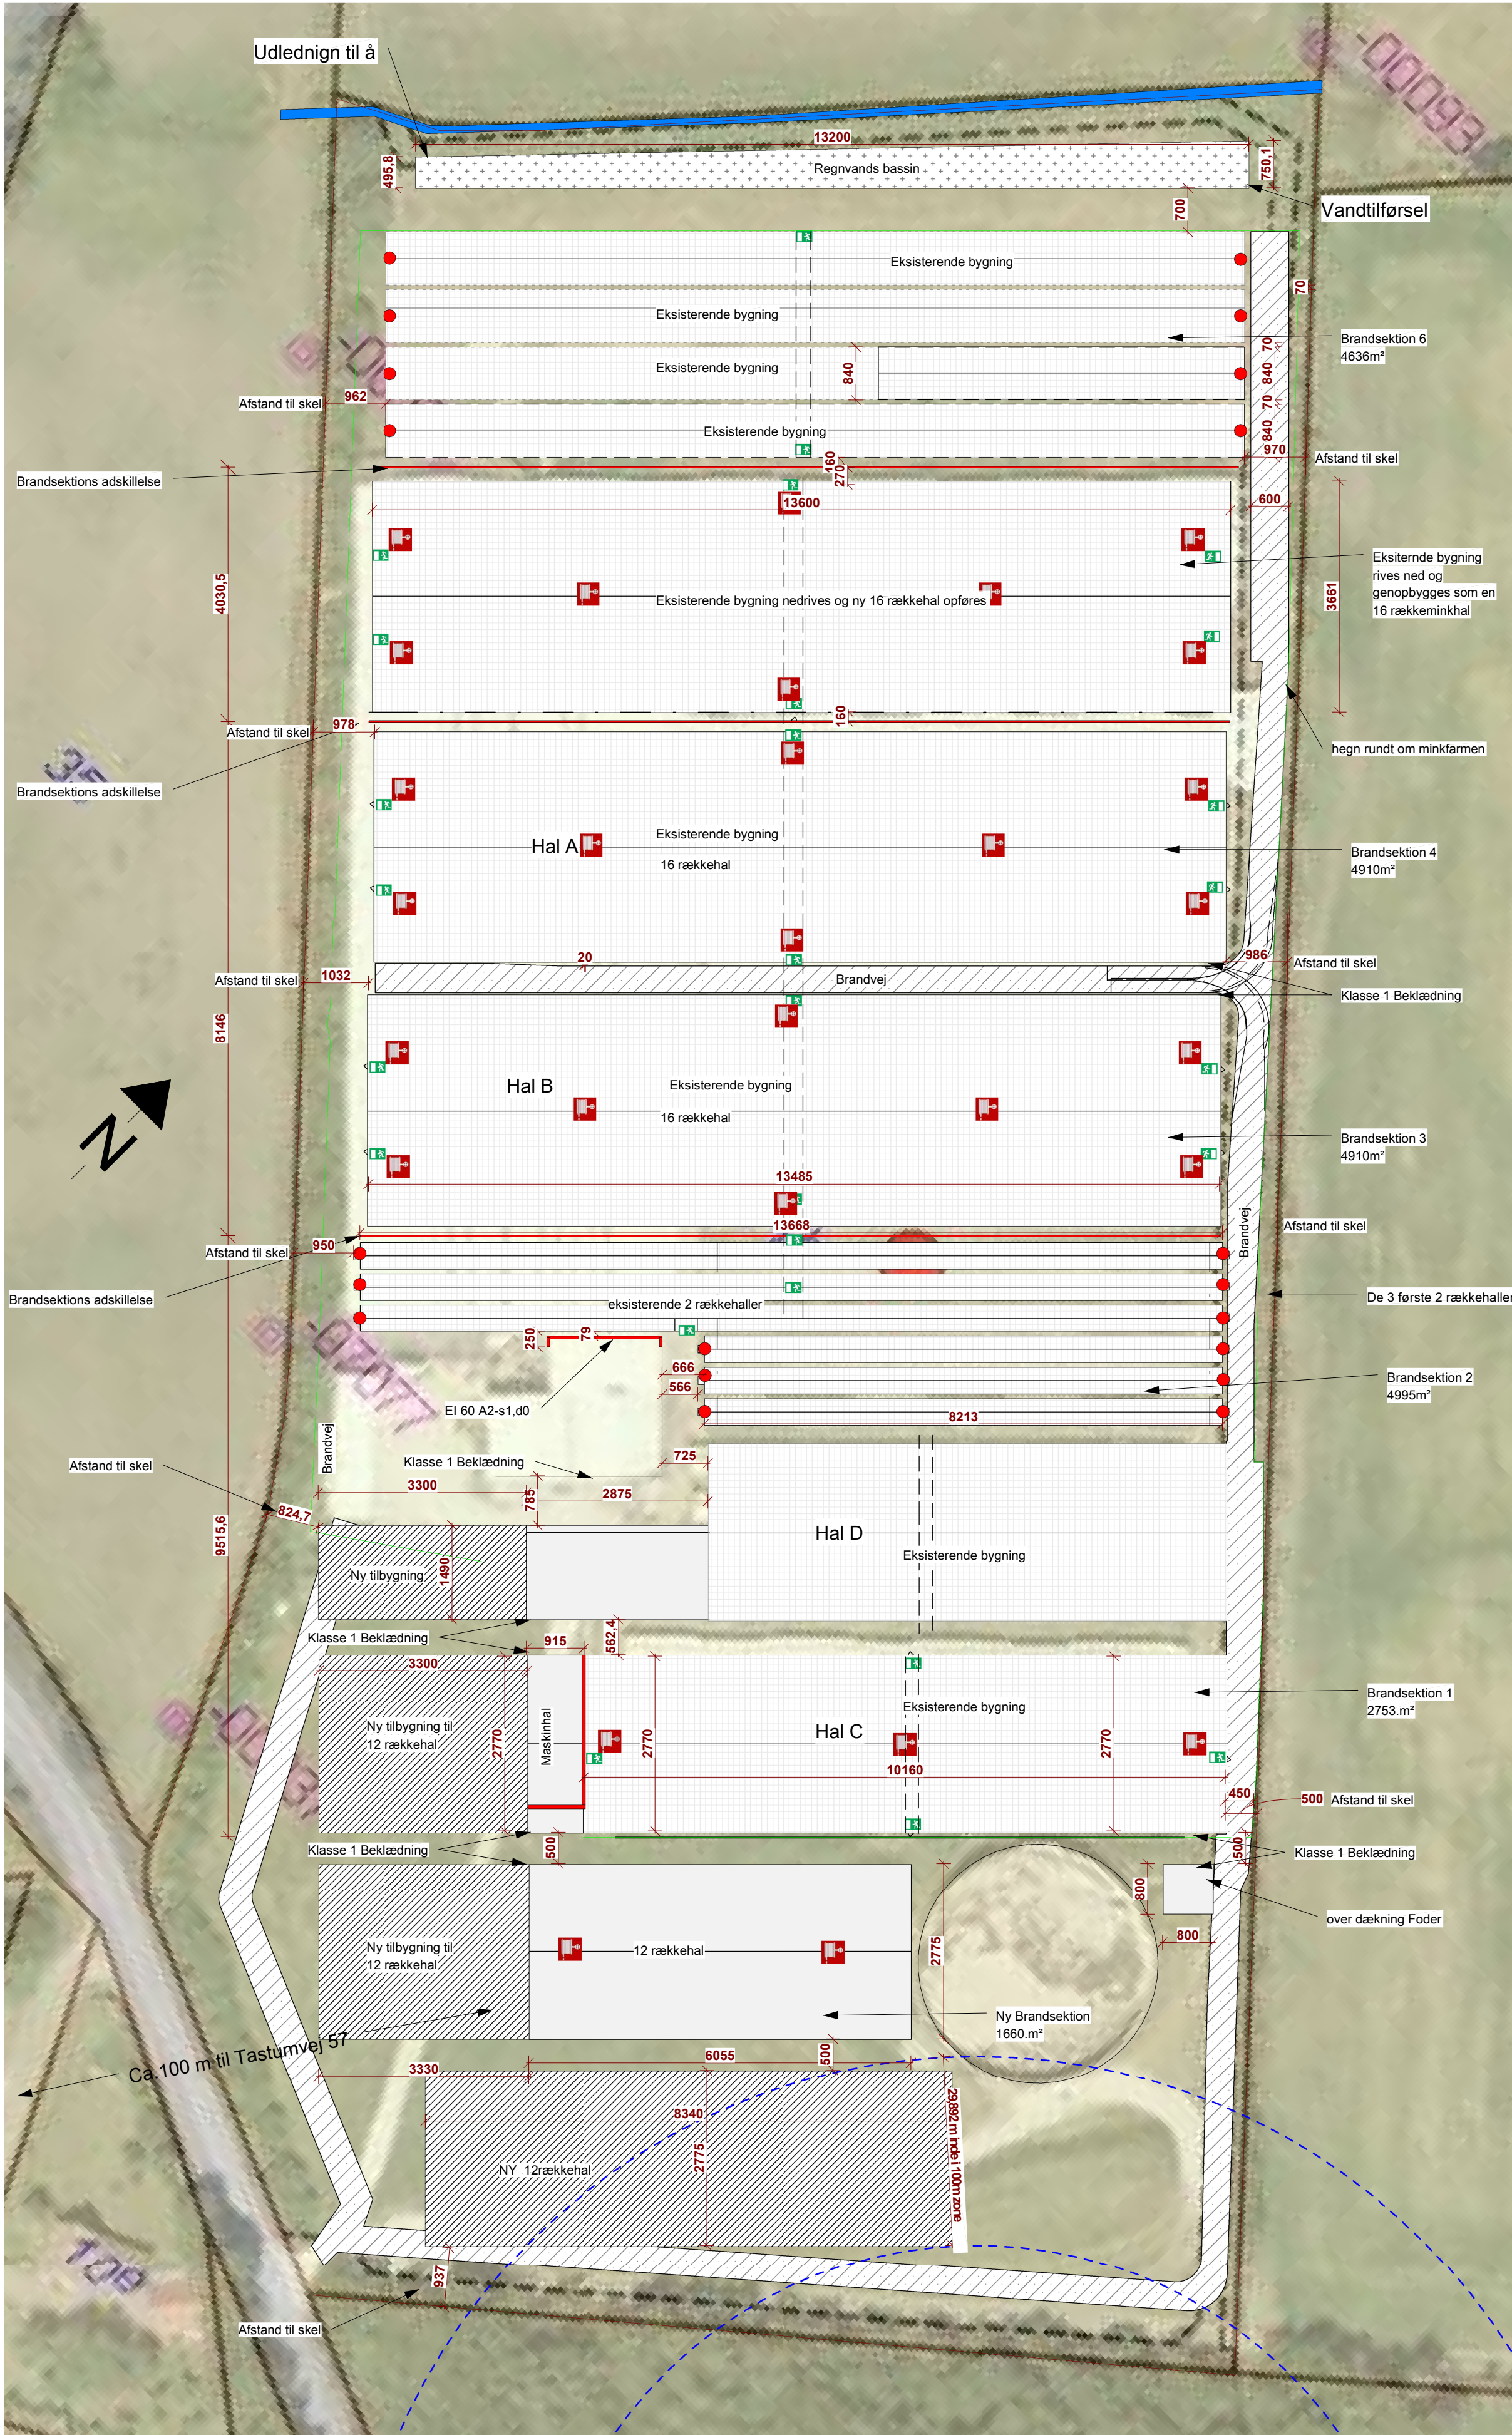

Beliggenhedsplan, 1 : 750

Flugtvejssår Døre i sekundær gange 97°208 Døre i primær 133°208

Brandcellevæg

Brandsektionsvæg EI60 A2-s1,d0

6 kg Pulverslukker

Flad slangevinder

, Mail:rubjo@graakjaer.dk



Fabersvej 15
DK-7500 Holstebro
Tel. +45 9613 5555
Fax. +45 9743 5608
www.graakjaer.dk

100 Steen Mouridsen

Minkfarm

Byggepl.: Tastumvej 66 , 7850 Stoholm

Tlf / Mobil: /21423076

Mail: stegit@live.dk

J:\Mink\Steen Mouridsen\000 RB Steen Mouridsen.rvt

0-00-1

Beliggenhedsplan

Dato: 09/13/12

Init: RB

01-07-2014 07:52:06