


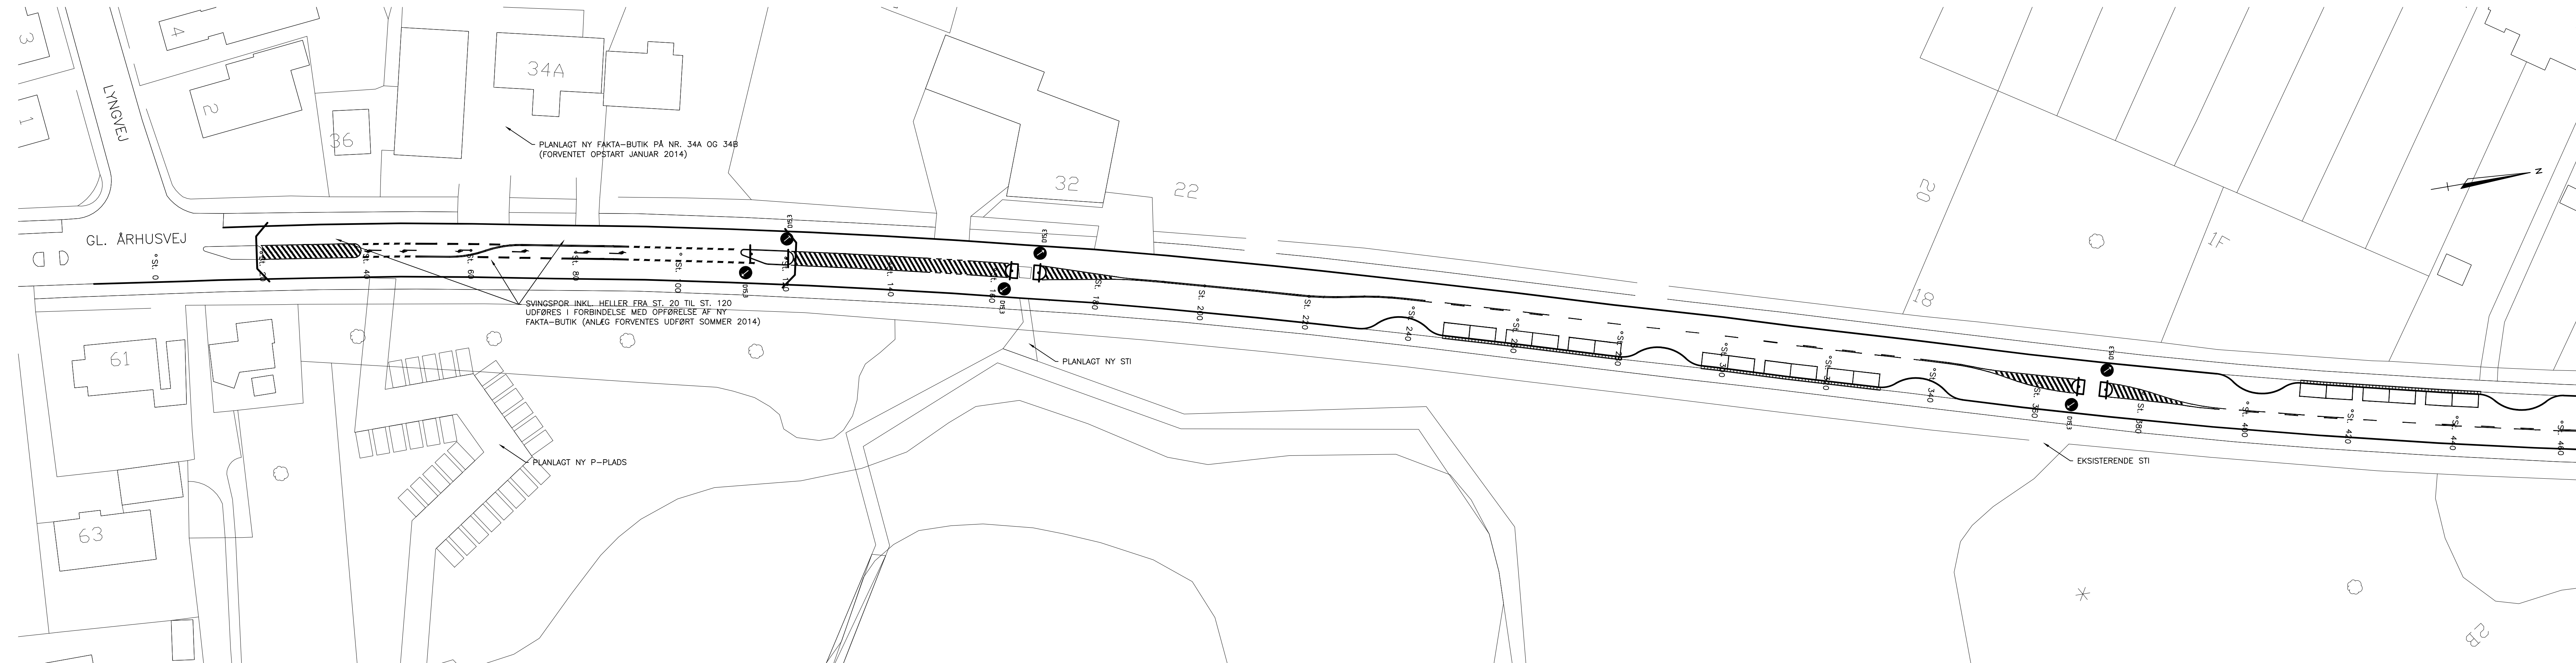

FORELØBIGT TRYK: 24.04.2014

REVISION D:	REV. DATO	REV. DATO
REVISION C:	REV. DATO	REV. DATO
REVISION B:	REV. DATO	REV. DATO
REVISION A:	REV. DATO	REV. DATO
SAG:	GL. Århusvej - Fartdæmpende foranstaltninger	SAGSNR.: 13054
BYGHERRE:	Viborg Kommune	INITIALER: KD
		KS: BTB
EMNE:	Vejplan, st. 0 - 460	TEGN. NR.: 1001
		MÅL: 1:500
		DATO: FORTRYK
		FORMAT: 297x1260
INGENIØR:	VIBORG INGENIØRERNE A/S	TLF: 86 62 41 11
	FABRIKVEJ 4 · 8800 VIBORG	FAX: 86 62 99 06
		MAIL: info@viborg.dk
		WEB: www.viborg.dk