


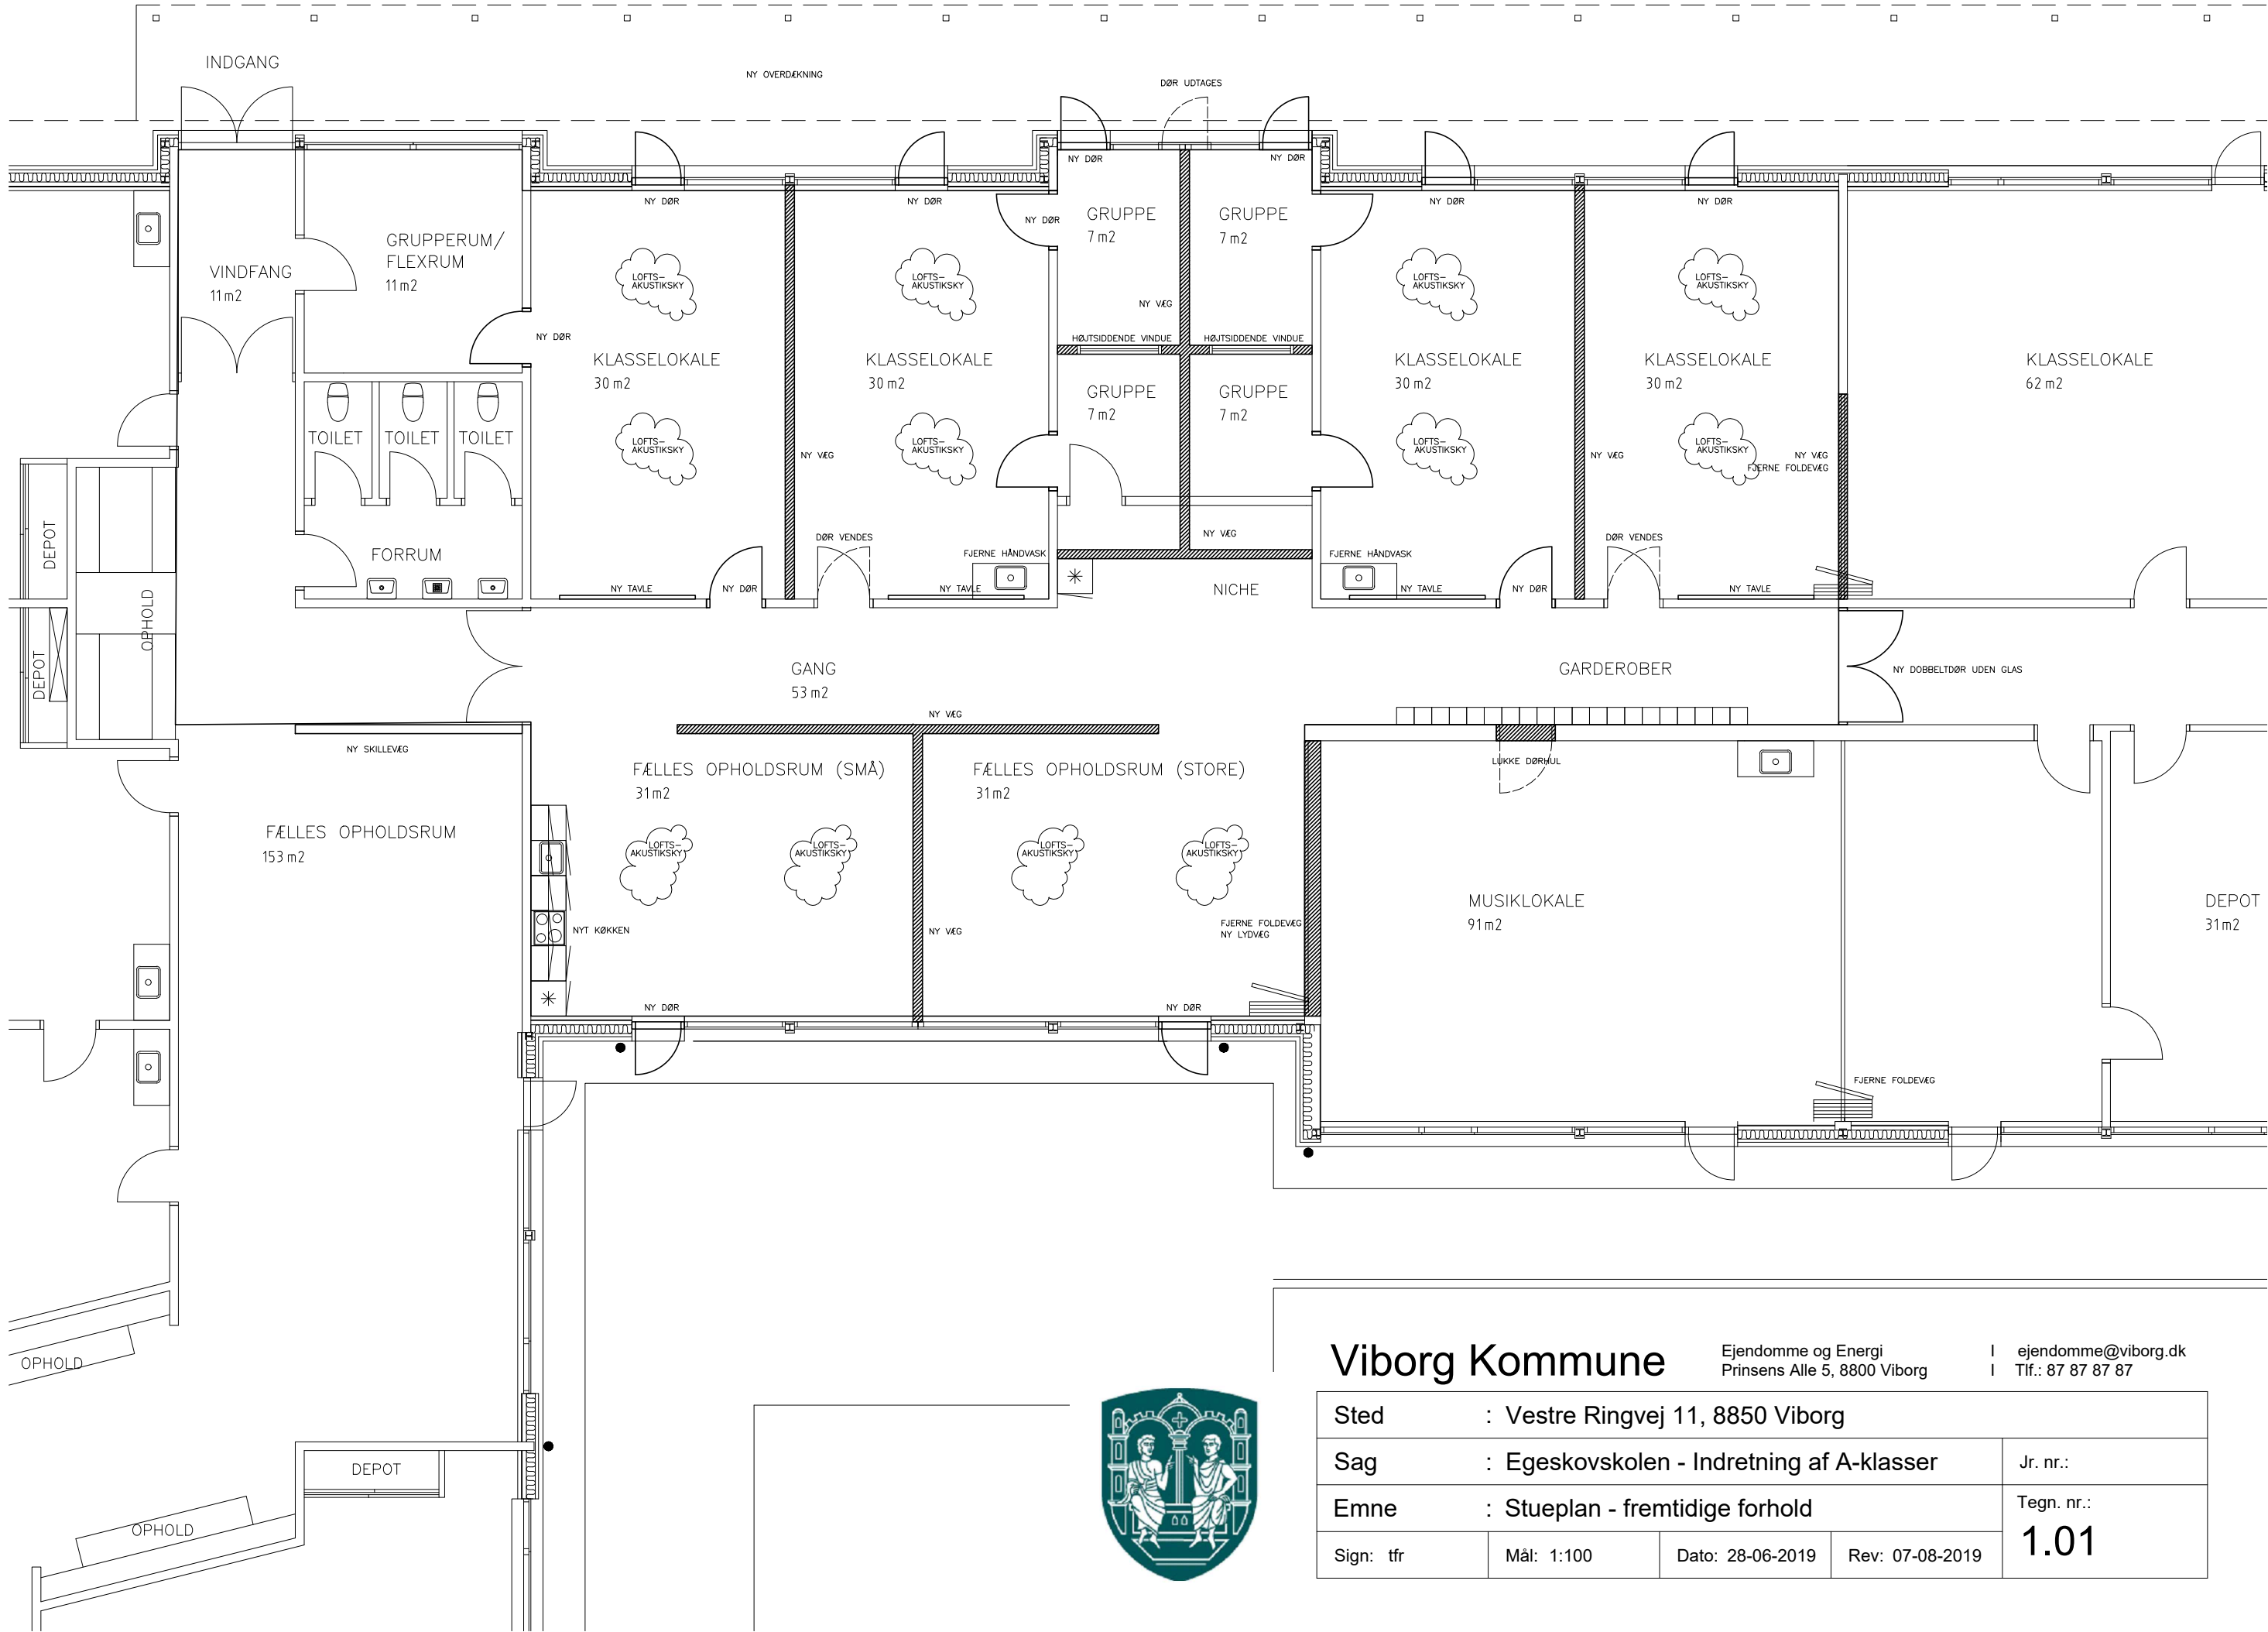

Viborg Kommune

Ejendomme og Energi
Prinsens Alle 5, 8800 Viborg
I ejendomme@viborg.dk
I Tlf.: 87 87 87 87

Sted : Vestre Ringvej 11, 8850 Viborg			
Sag : Egeskovskolen - Indretning af A-klasser		Jr. nr.:	
Emne : Stueplan - fremtidige forhold		Tegn. nr.:	
Sign: tfr	Mål: 1:100	Dato: 28-06-2019	Rev: 07-08-2019

1.01