


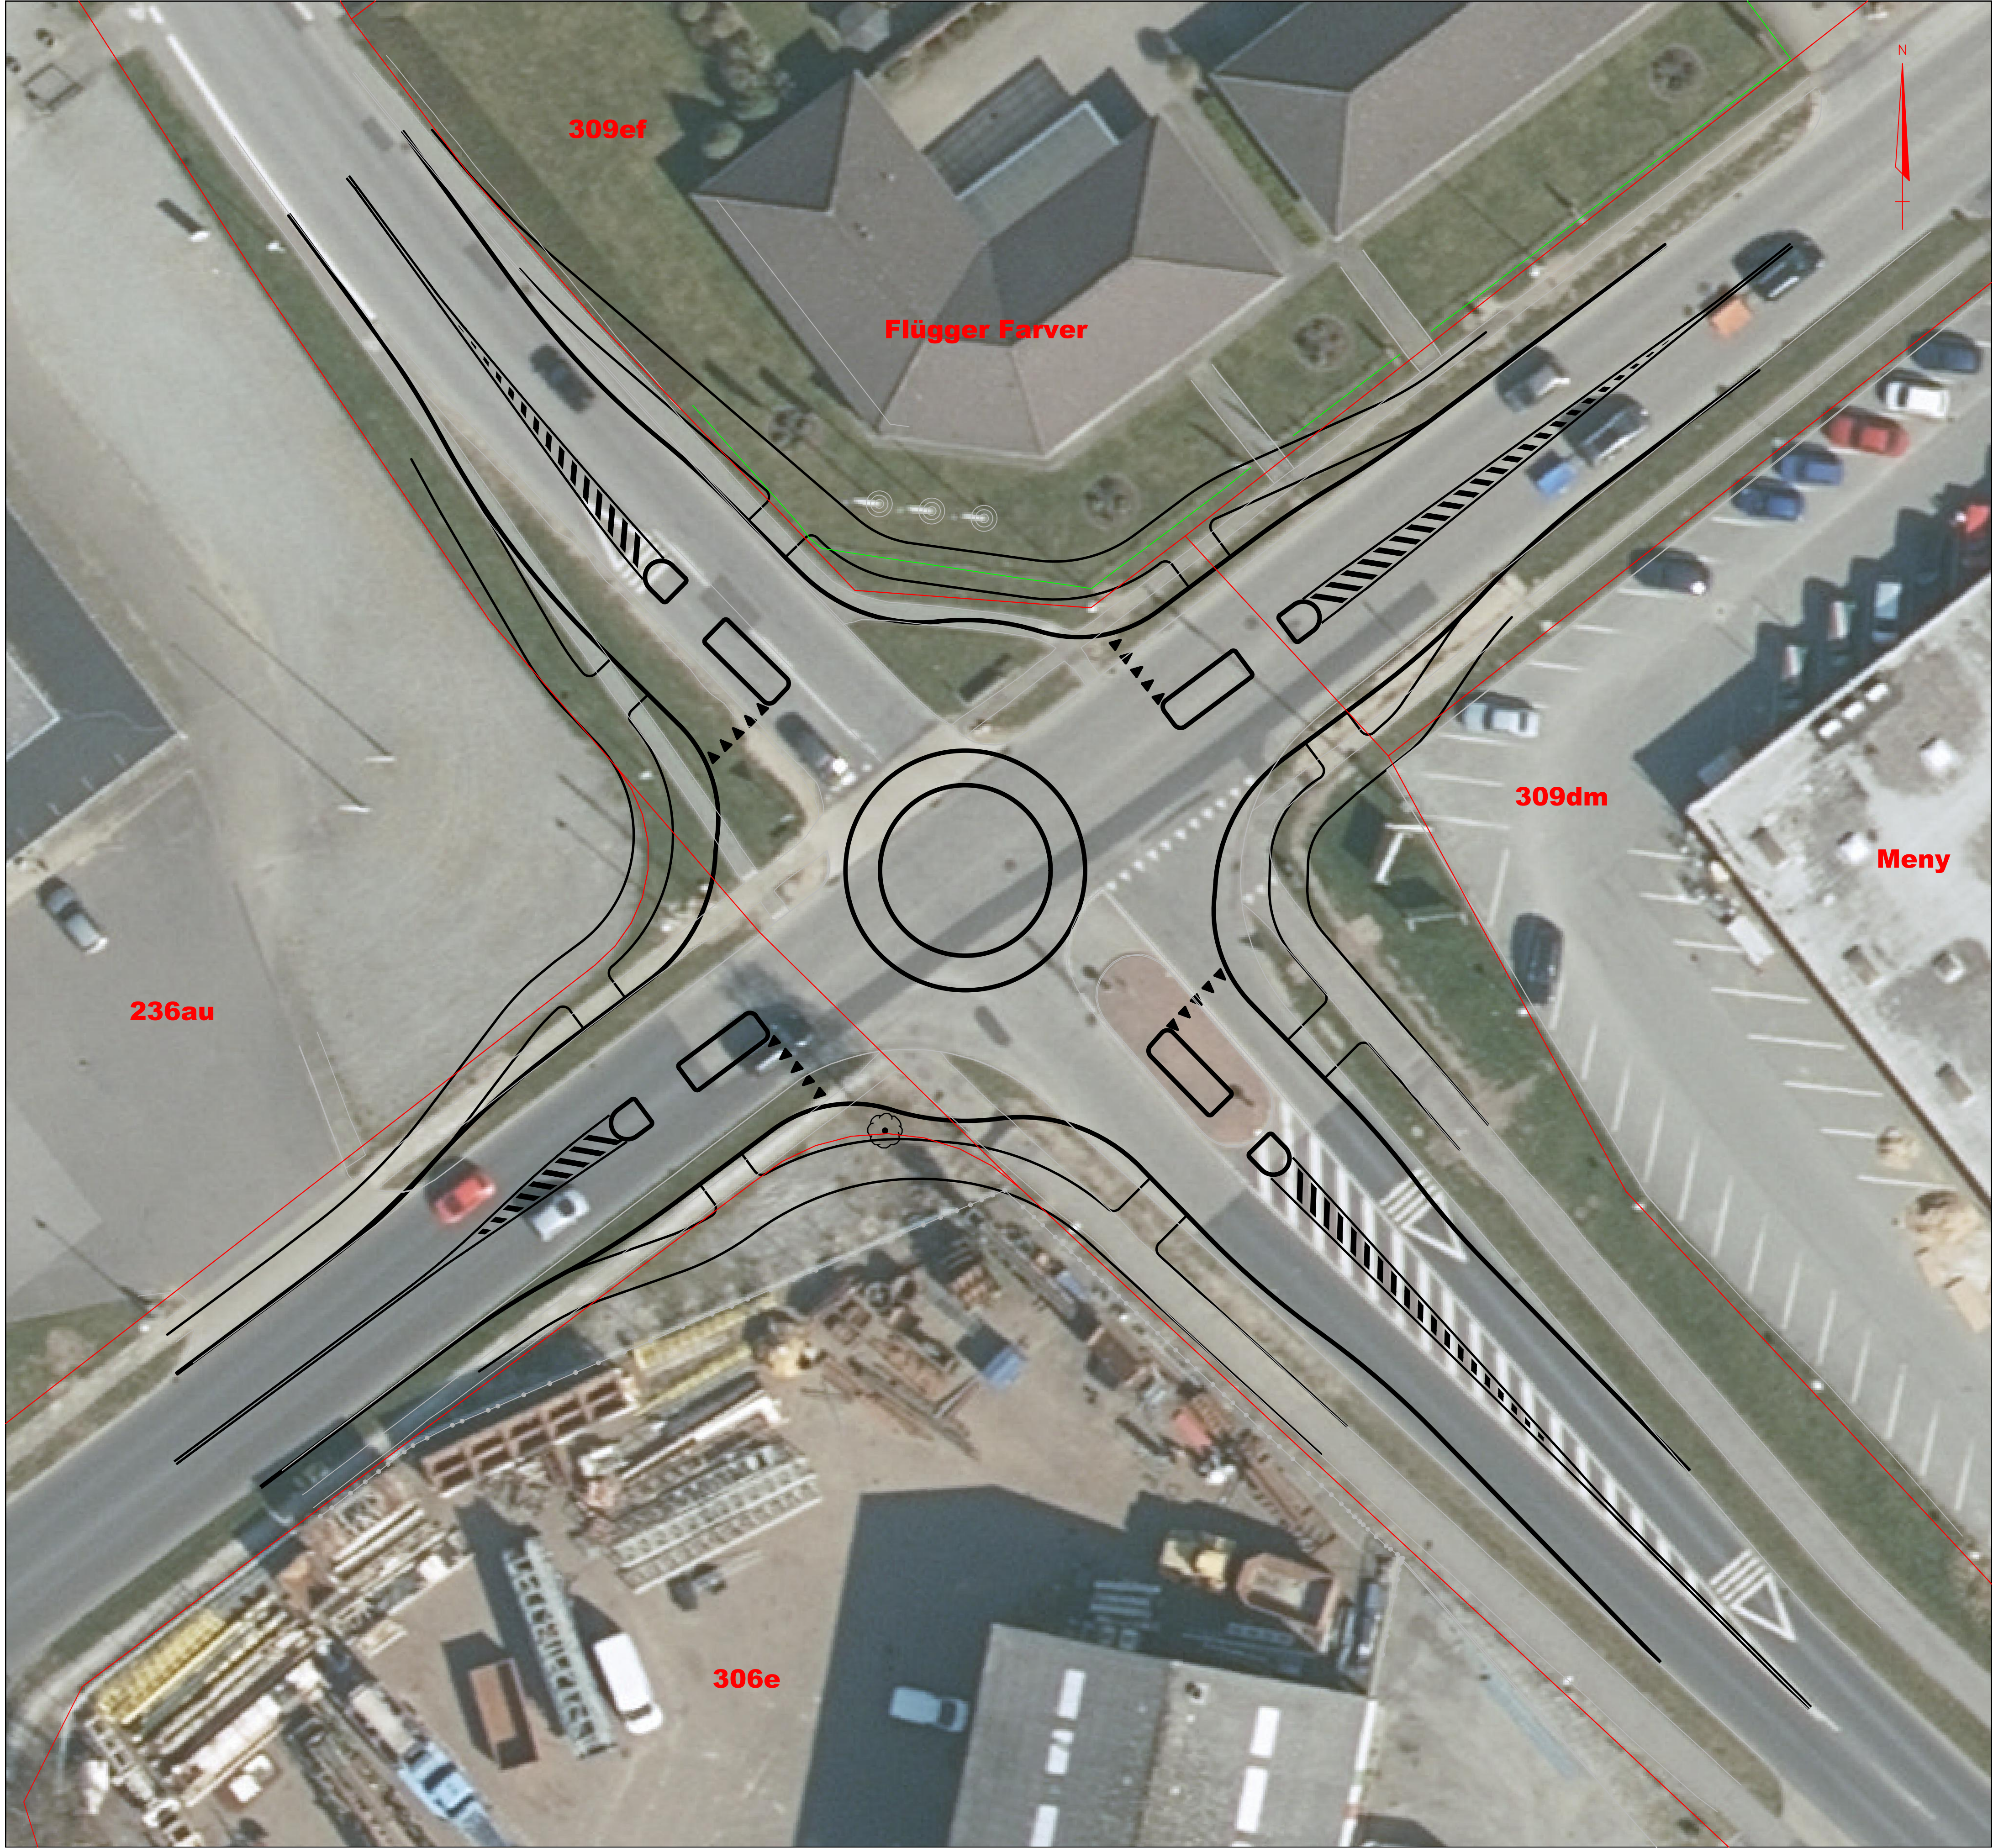

REVISION D:	REVISION C:	REVISION B:	REVISION A:	REV. DATO	REV. DATO	REV. DATO	REV. DATO
SAG:	BYGHERRE:	EMNE:	INGENIØR:	SAGSNR.:	INITIALER:	KS:	TEGN. NR.:
Rundkørsel Gl. Skivevej - Fabrikvej				19053			1002
Viborg Kommune				KD			Custom
Skitseprojekt							30.10.2019
Situationsplan							594X840
VIBORG INGENIØRERNE A/S				TLF: 86 62 41 11		Viborg	
FABRIKVEJ 4 · 8800 VIBORG				WEB: www.viborg.dk		Ingeniørerne	