Foreløbig skitse af Åpromenaden i Bjerringbro
Dateret 16. august 2020
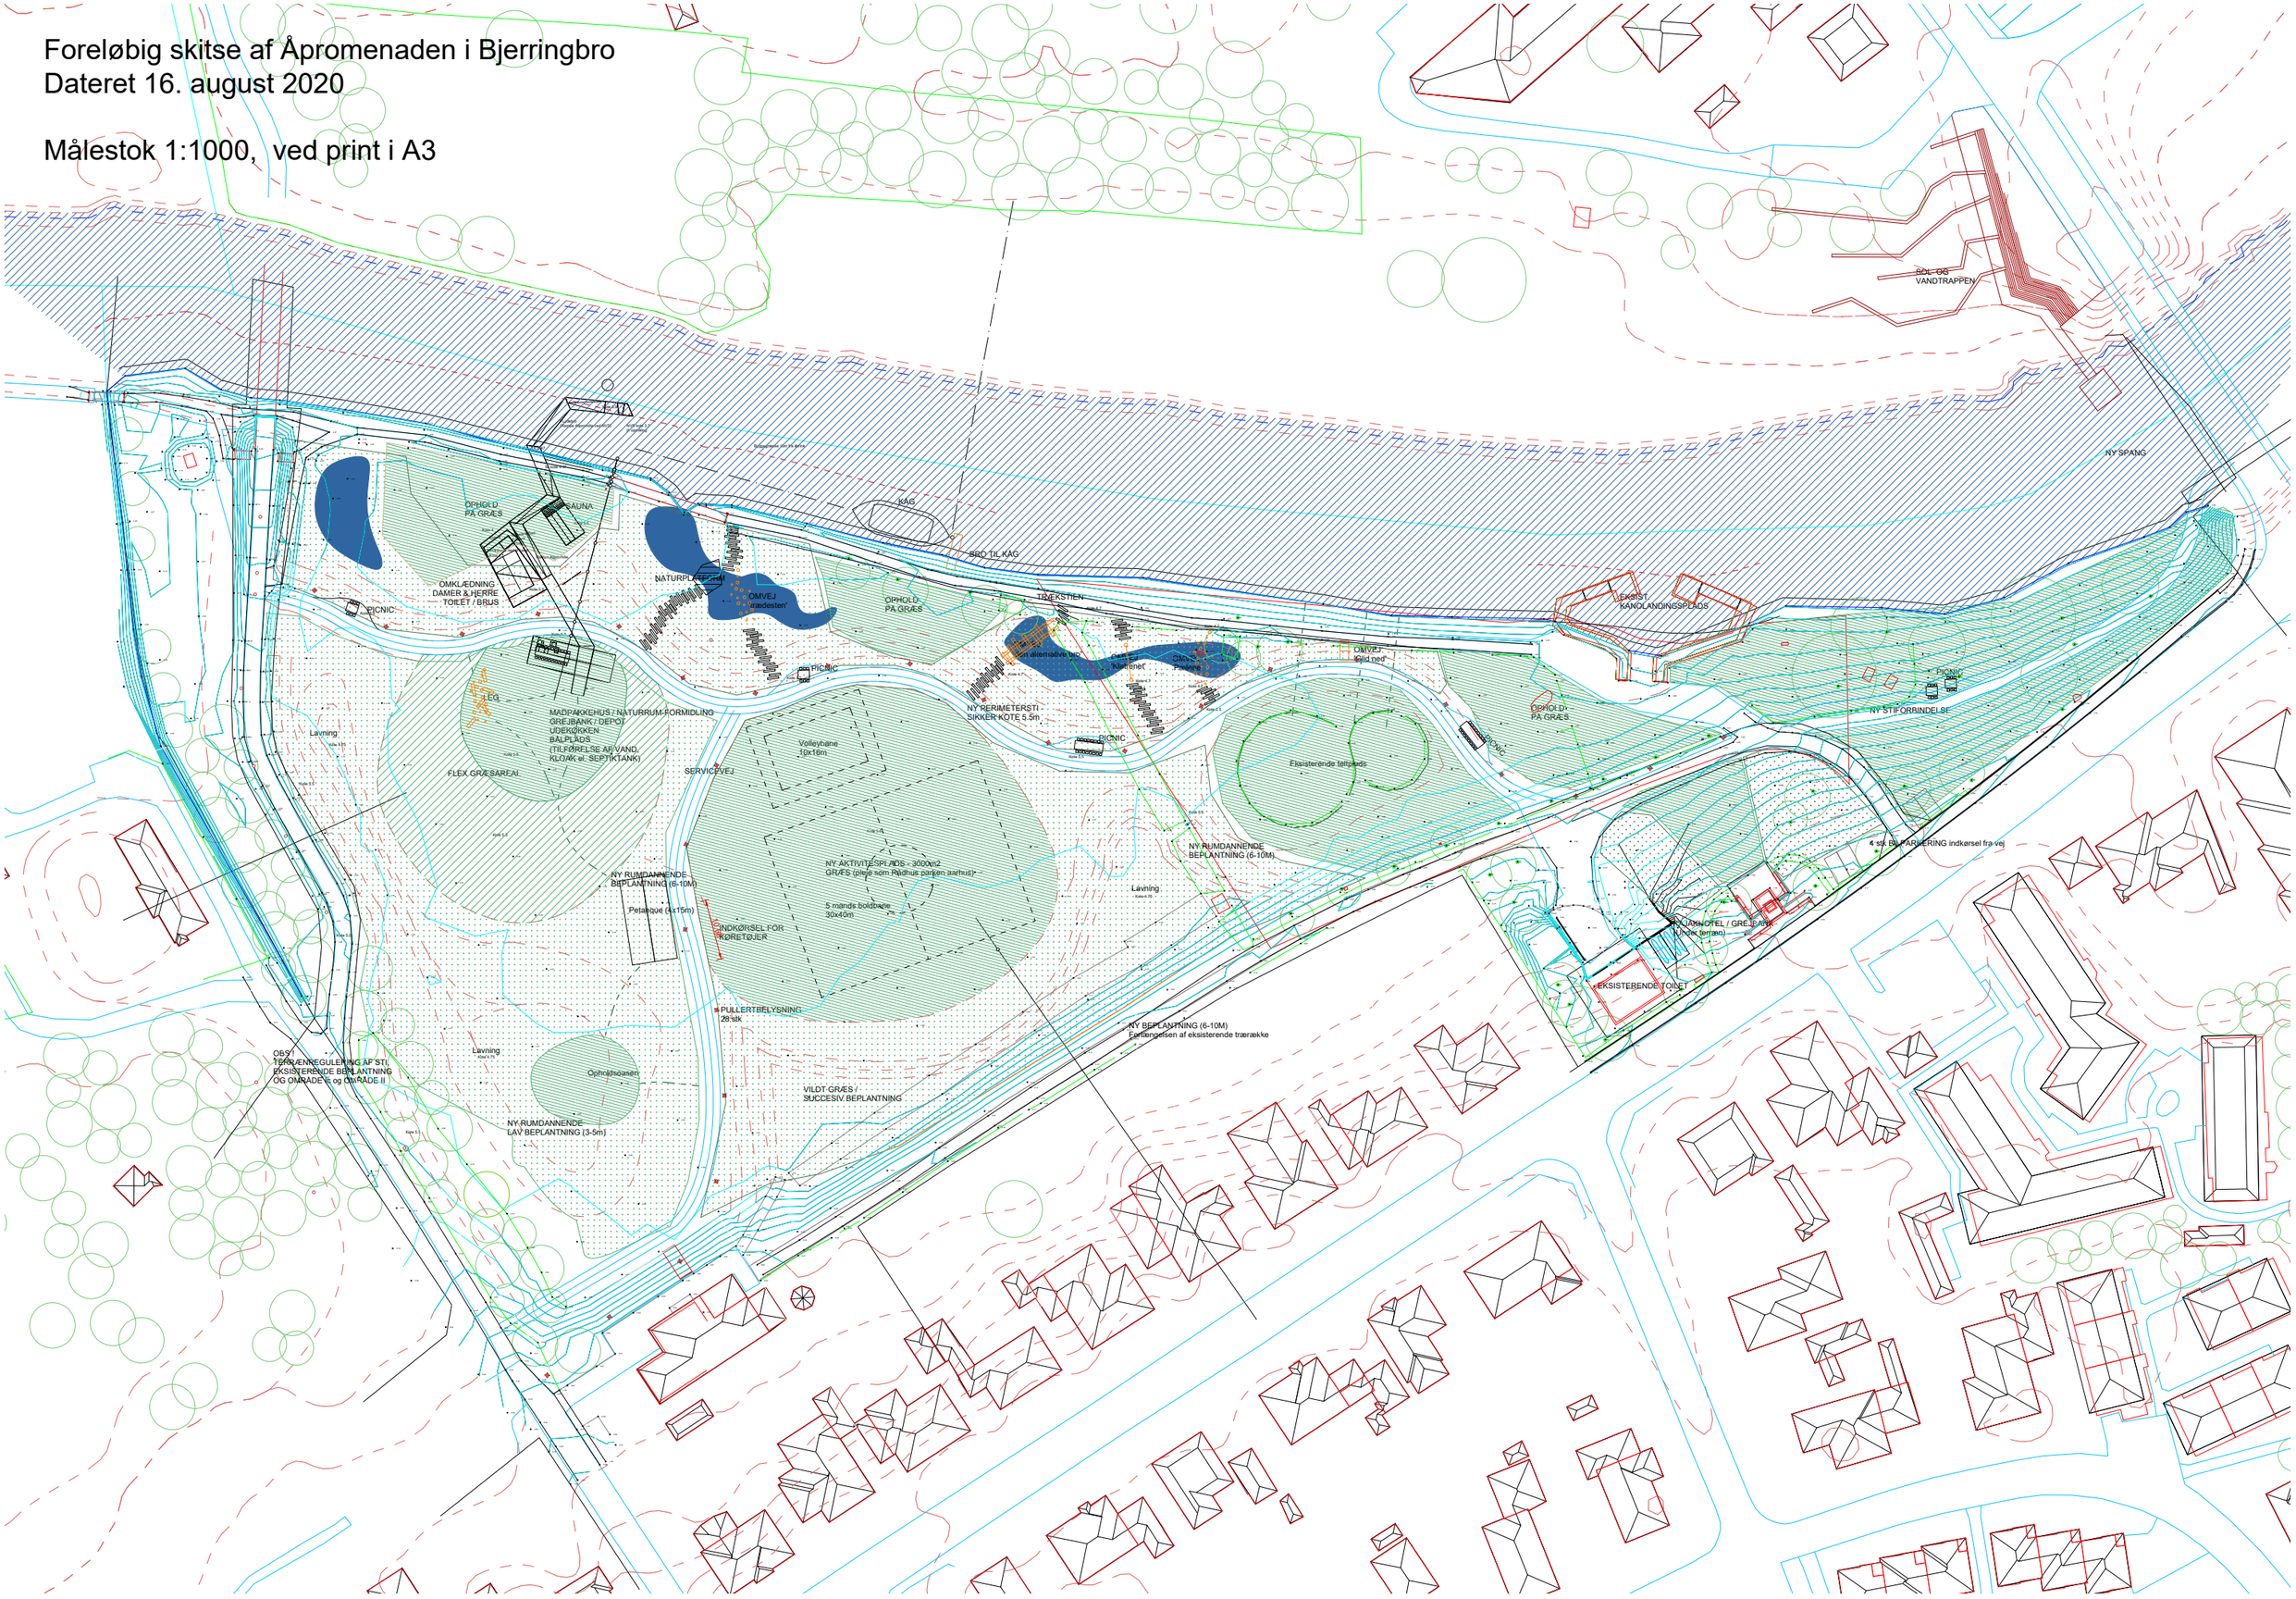
Målestok 1:1000, ved print i A3