


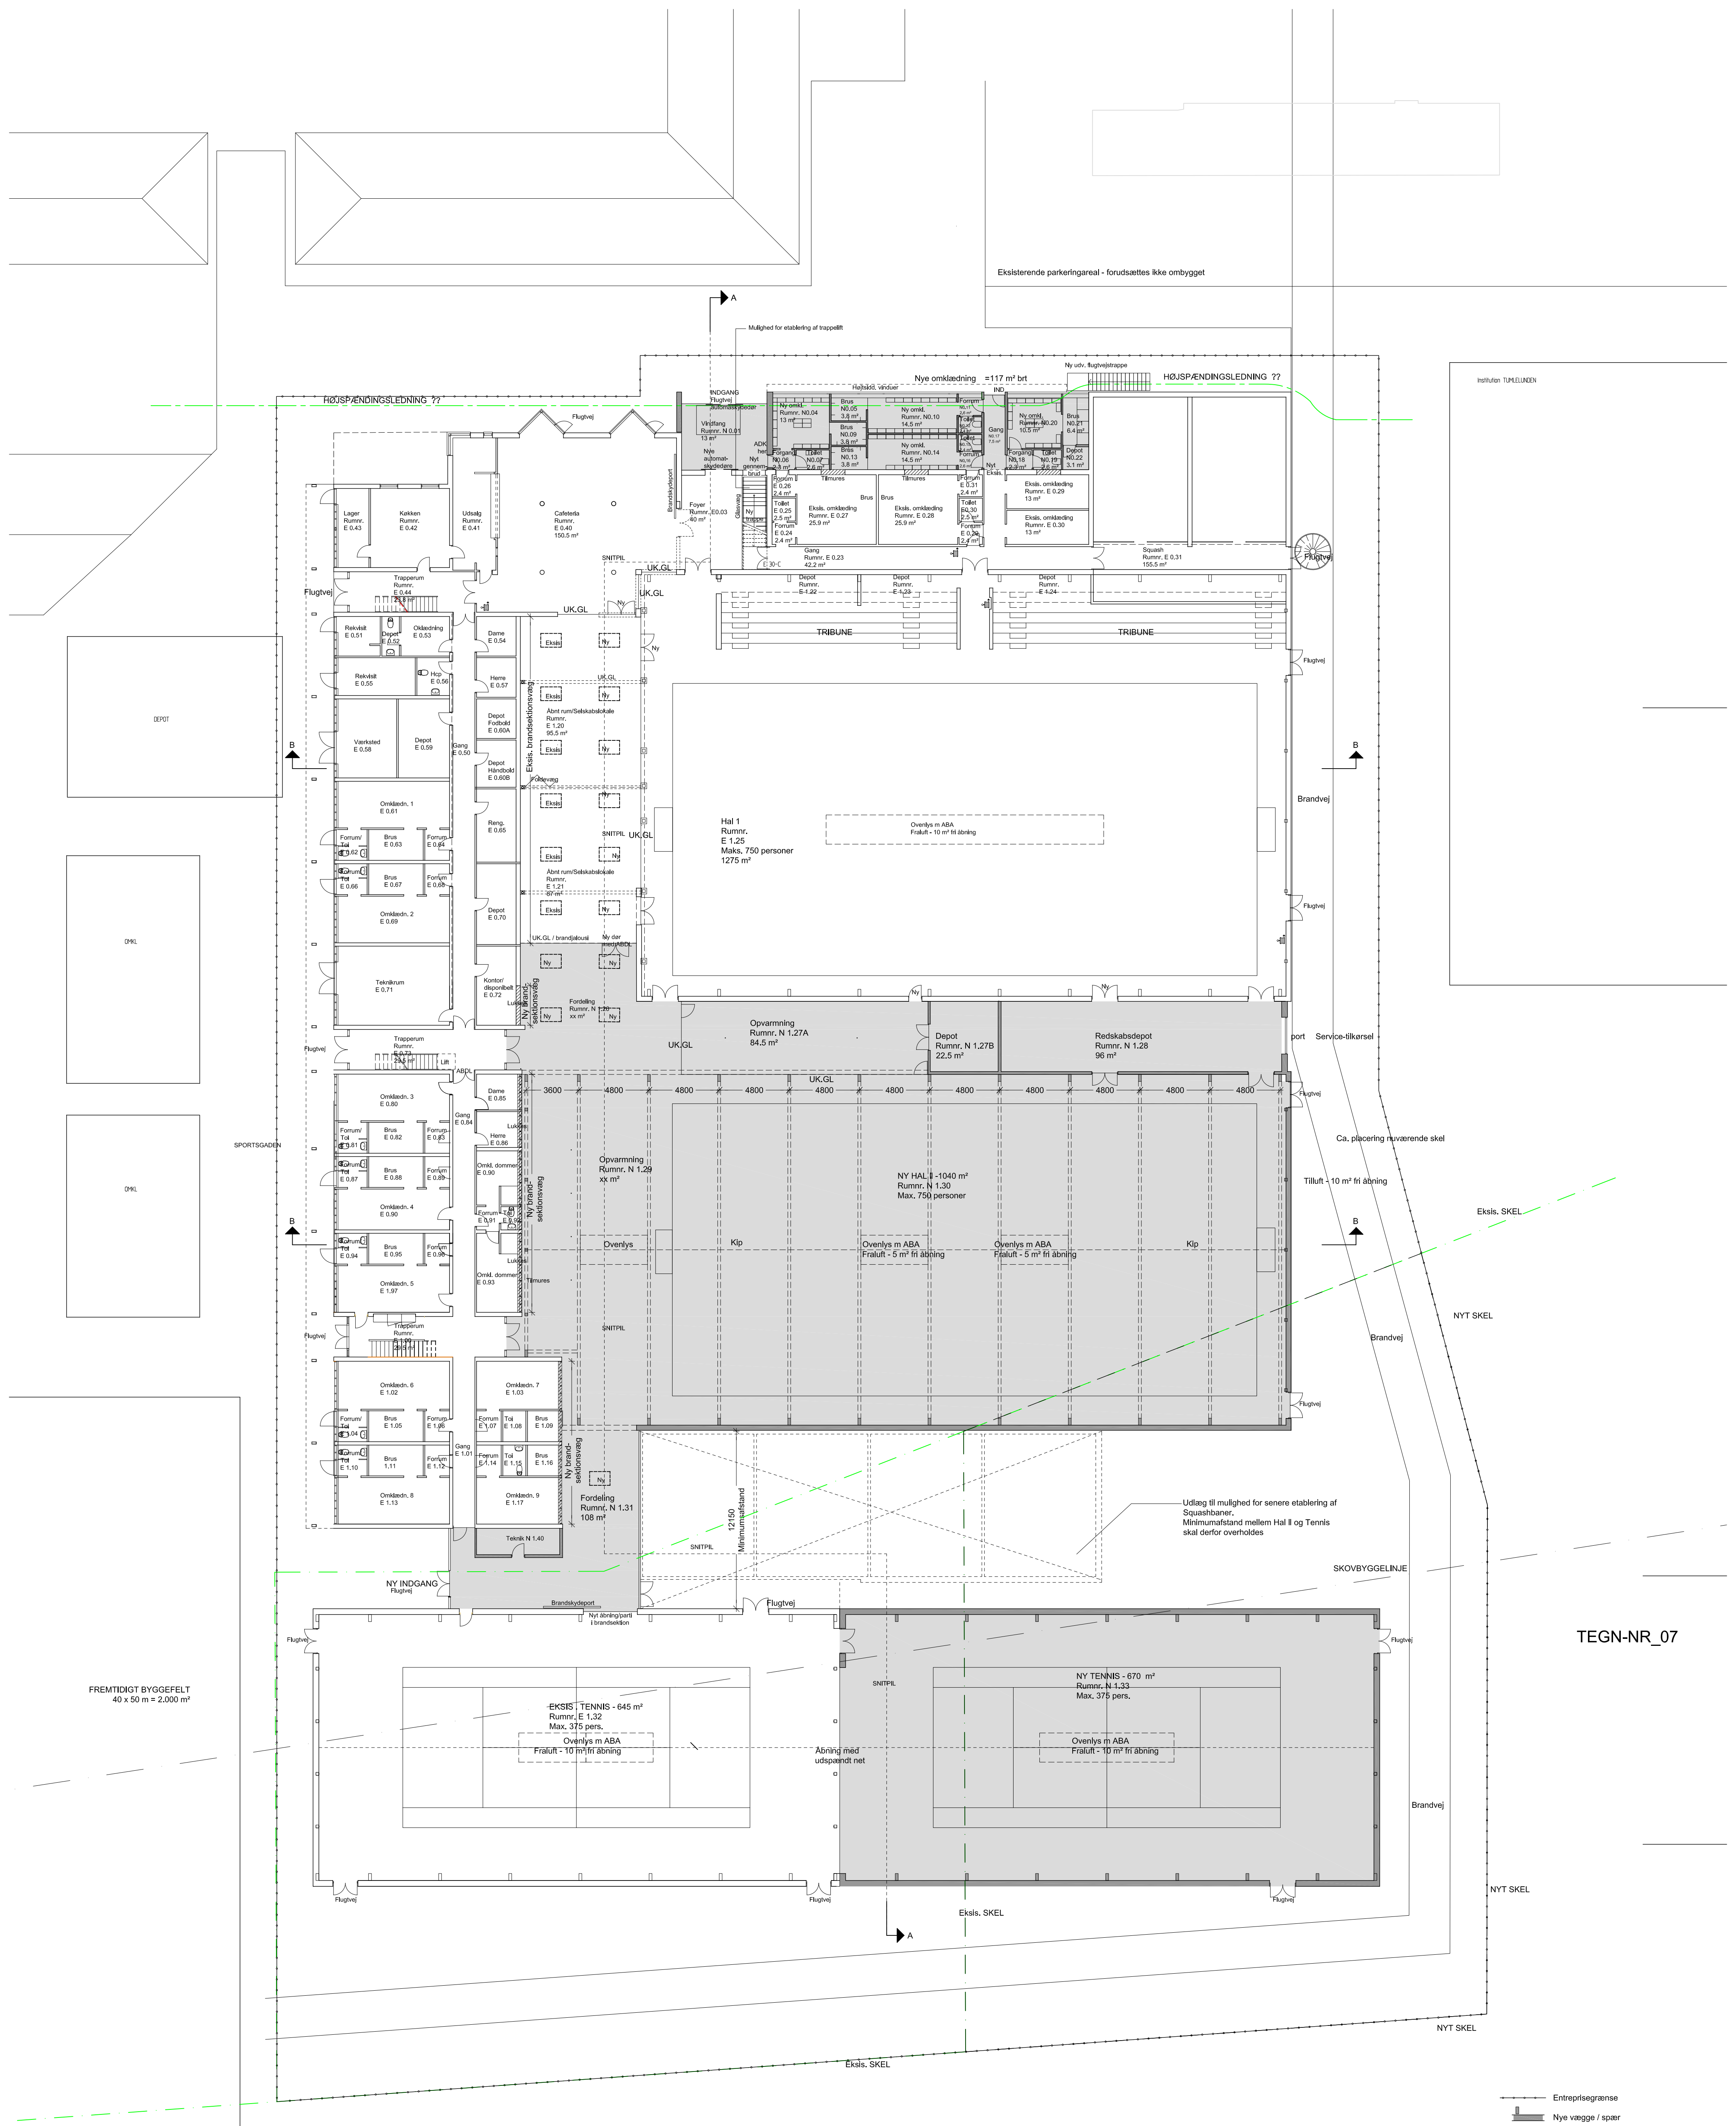

REVISION D:	REV.D-TEKST	REV. DATO	REV.D-DATO
REVISION C:	REV.C-TEKST	REV. DATO	REV.C-DATO
REVISION B:	REV.B-TEKST	REV. DATO	REV.B-DATO
REVISION A:	REV.A-TEKST	REV. DATO	REV.A-DATO
SAG:	LISEBORGCENTERET	TEGN. NR.:	11
BYGHERRE:	LISEBORGCENTERET	DATO:	1.10.2020
PROJEKT:	UDBUD	INITIALER:	SV
EMNE:	STUEPLAN	KS:	FN
	FREM. BYGNINGSAFSNIT	MÅL:	1:200
		FORMAT:	XX-X-XX
ARKITEKT:	ERIK arkitekter A/S	TLF:	89 99 22 99
	SPARREGADE 2 / 8800 VIBORG	SAG:	SAGSNR.
		MAIL:	info@erik.dk
		WEB:	www.erik.dk
Underråd 1:	Navn UR 1	TLF:	xx xx xx xx
	Adresse UR 1 / 8800 VIBORG	SAG:	xxxxx
		MAIL:	xxxx@xxxx.dk
		WEB:	www.xxxxx.dk

ERIKarkitekter