


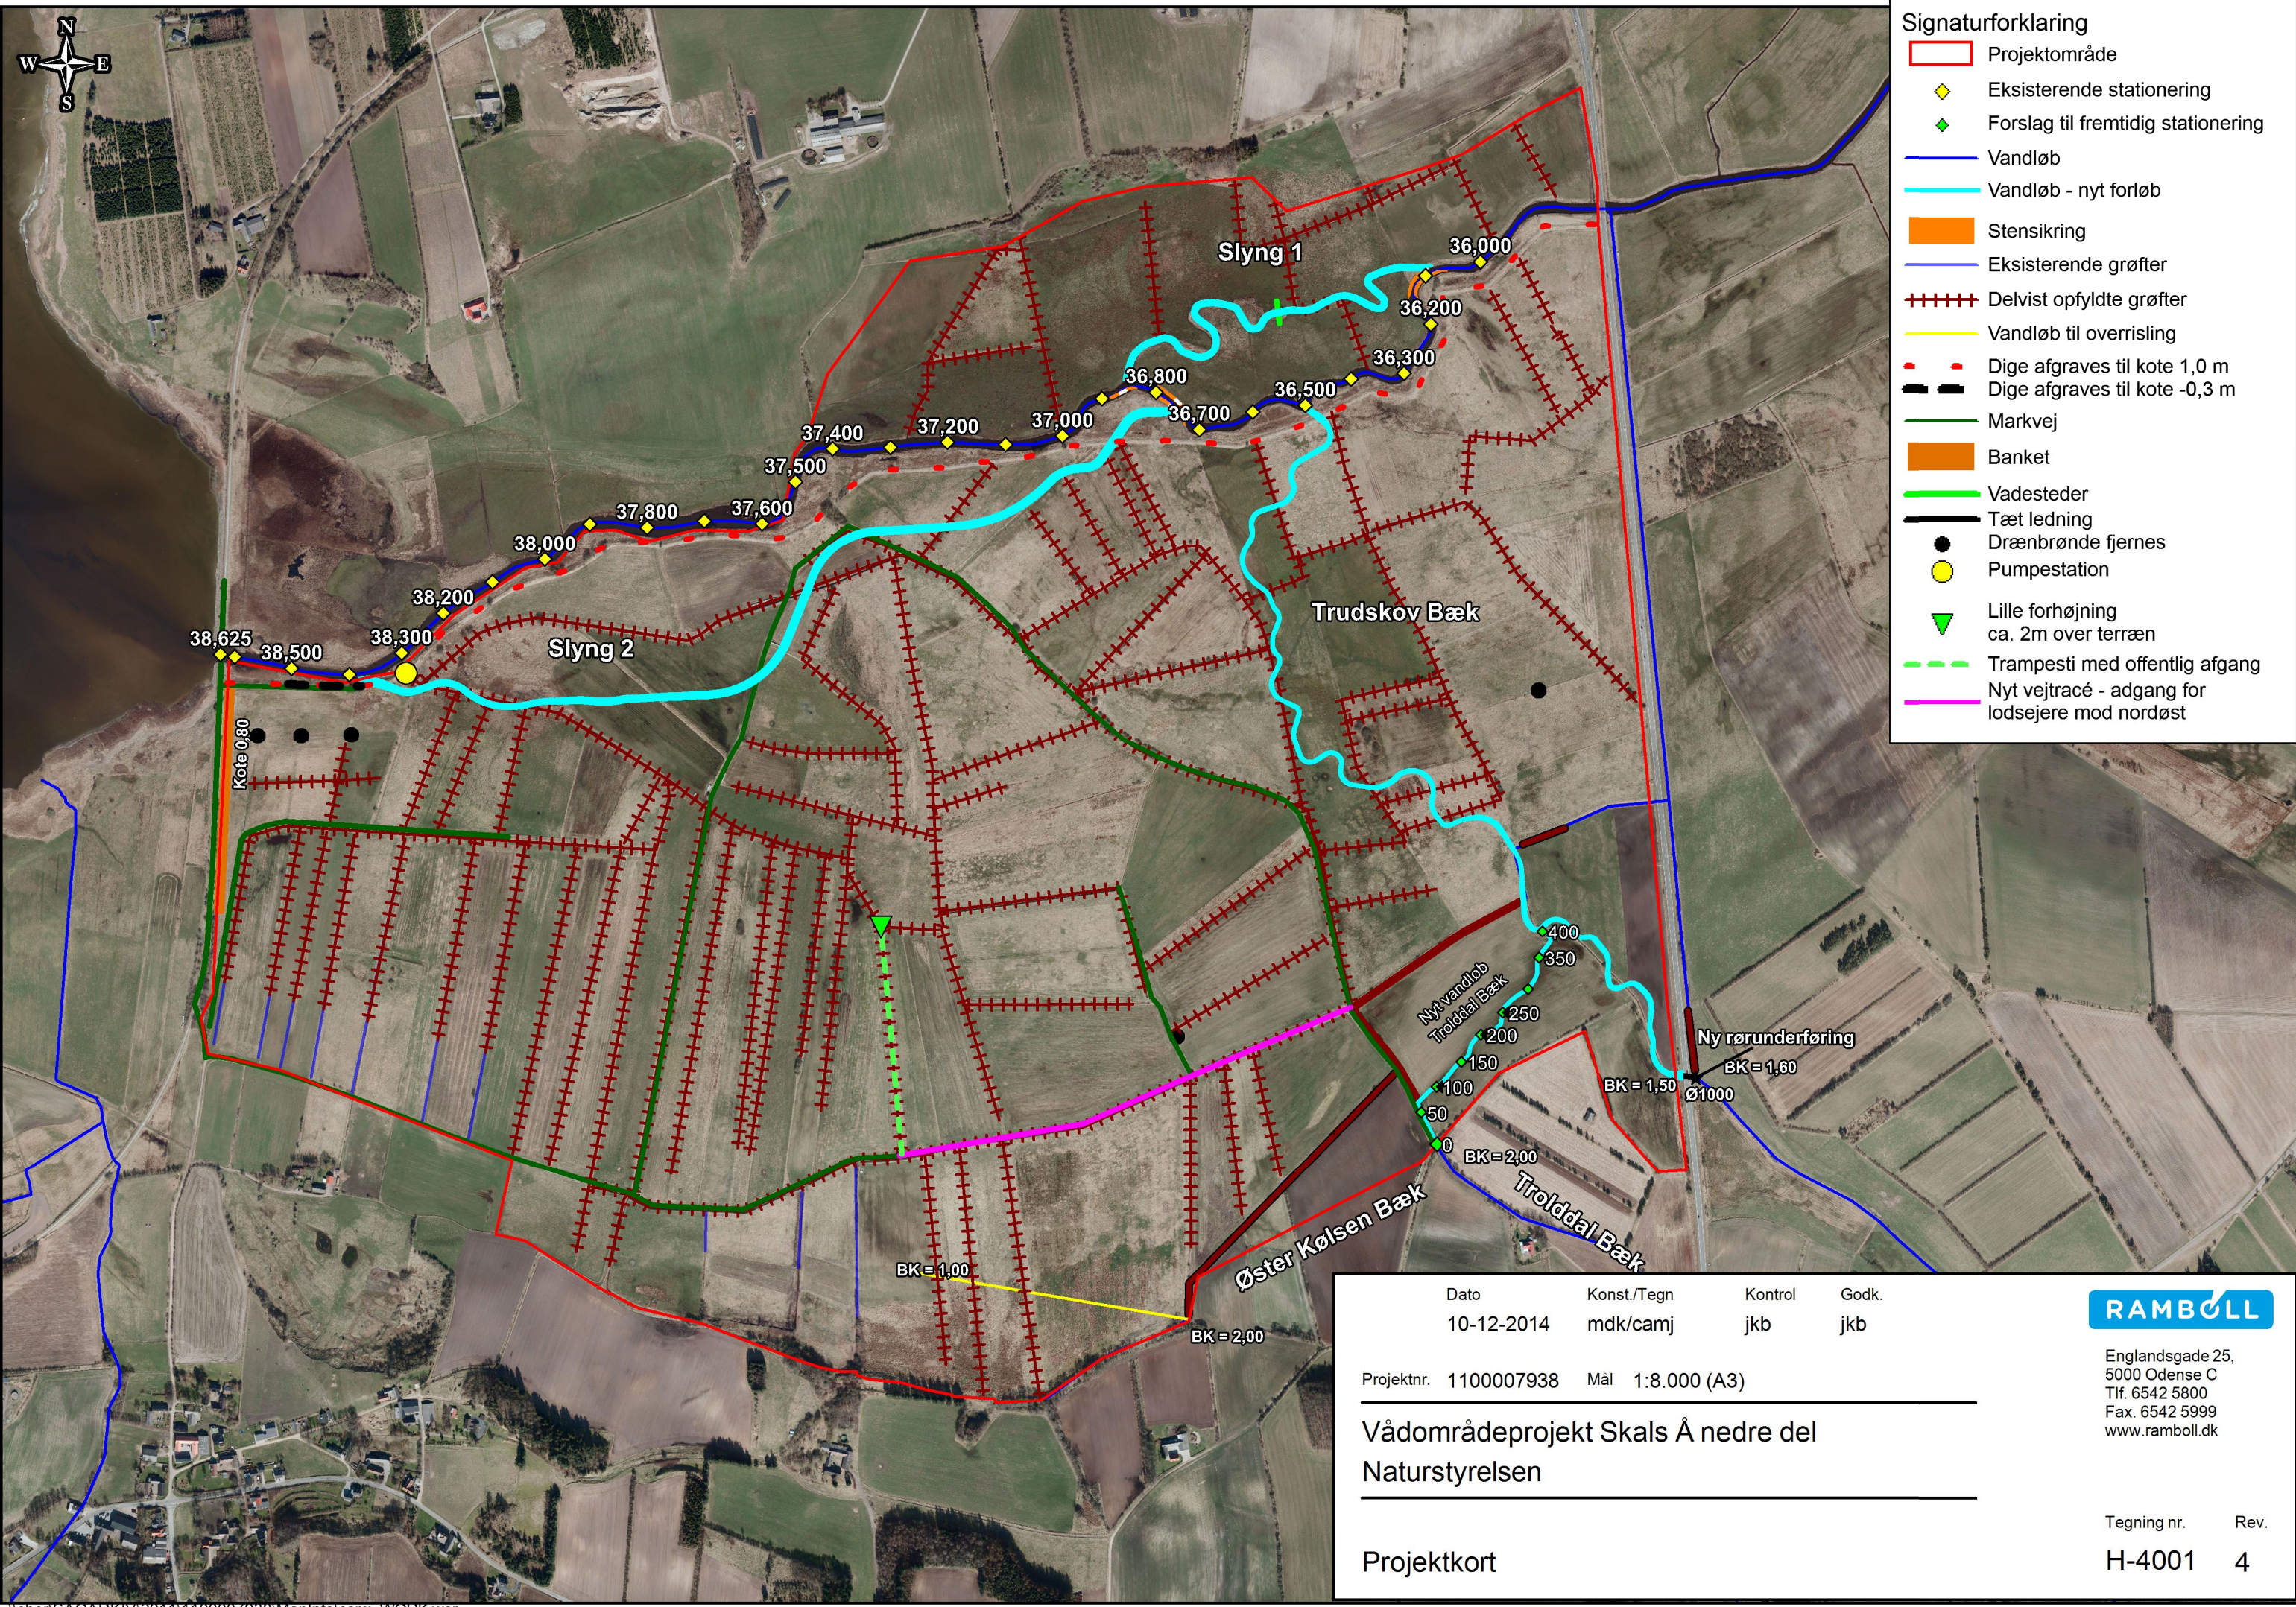

- Signaturforklaring**
- Projektområde
 - Eksisterende stationering
 - Forslag til fremtidig stationering
 - Vandløb
 - Vandløb - nyt forløb
 - Stensikring
 - Eksisterende grøfter
 - Delvist opfyldte grøfter
 - Vandløb til overrissing
 - Dige afgraves til kote 1,0 m
 - Dige afgraves til kote -0,3 m
 - Markvej
 - Banket
 - Vadesteder
 - Tæt ledning
 - Drænbrønde fjernes
 - Pumpestation
 - Lille forhøjning ca. 2m over terræn
 - Trampesti med offentlig afgang
 - Nyt vejtracé - adgang for lodsejere mod nordøst

Dato	Konst./Tegn	Kontrol	Godk.
10-12-2014	mdk/camj	jkb	jkb

Projektnr.	1100007938	Mål	1:8.000 (A3)
------------	------------	-----	--------------

Vådområdeprojekt Skals Å nedre del
Naturstyrelsen

Projektkort

RAMBOLL

Englandsvej 25,
5000 Odense C
Tlf. 6542 5800
Fax. 6542 5999
www.ramboll.dk

Tegning nr.	Rev.
H-4001	4