


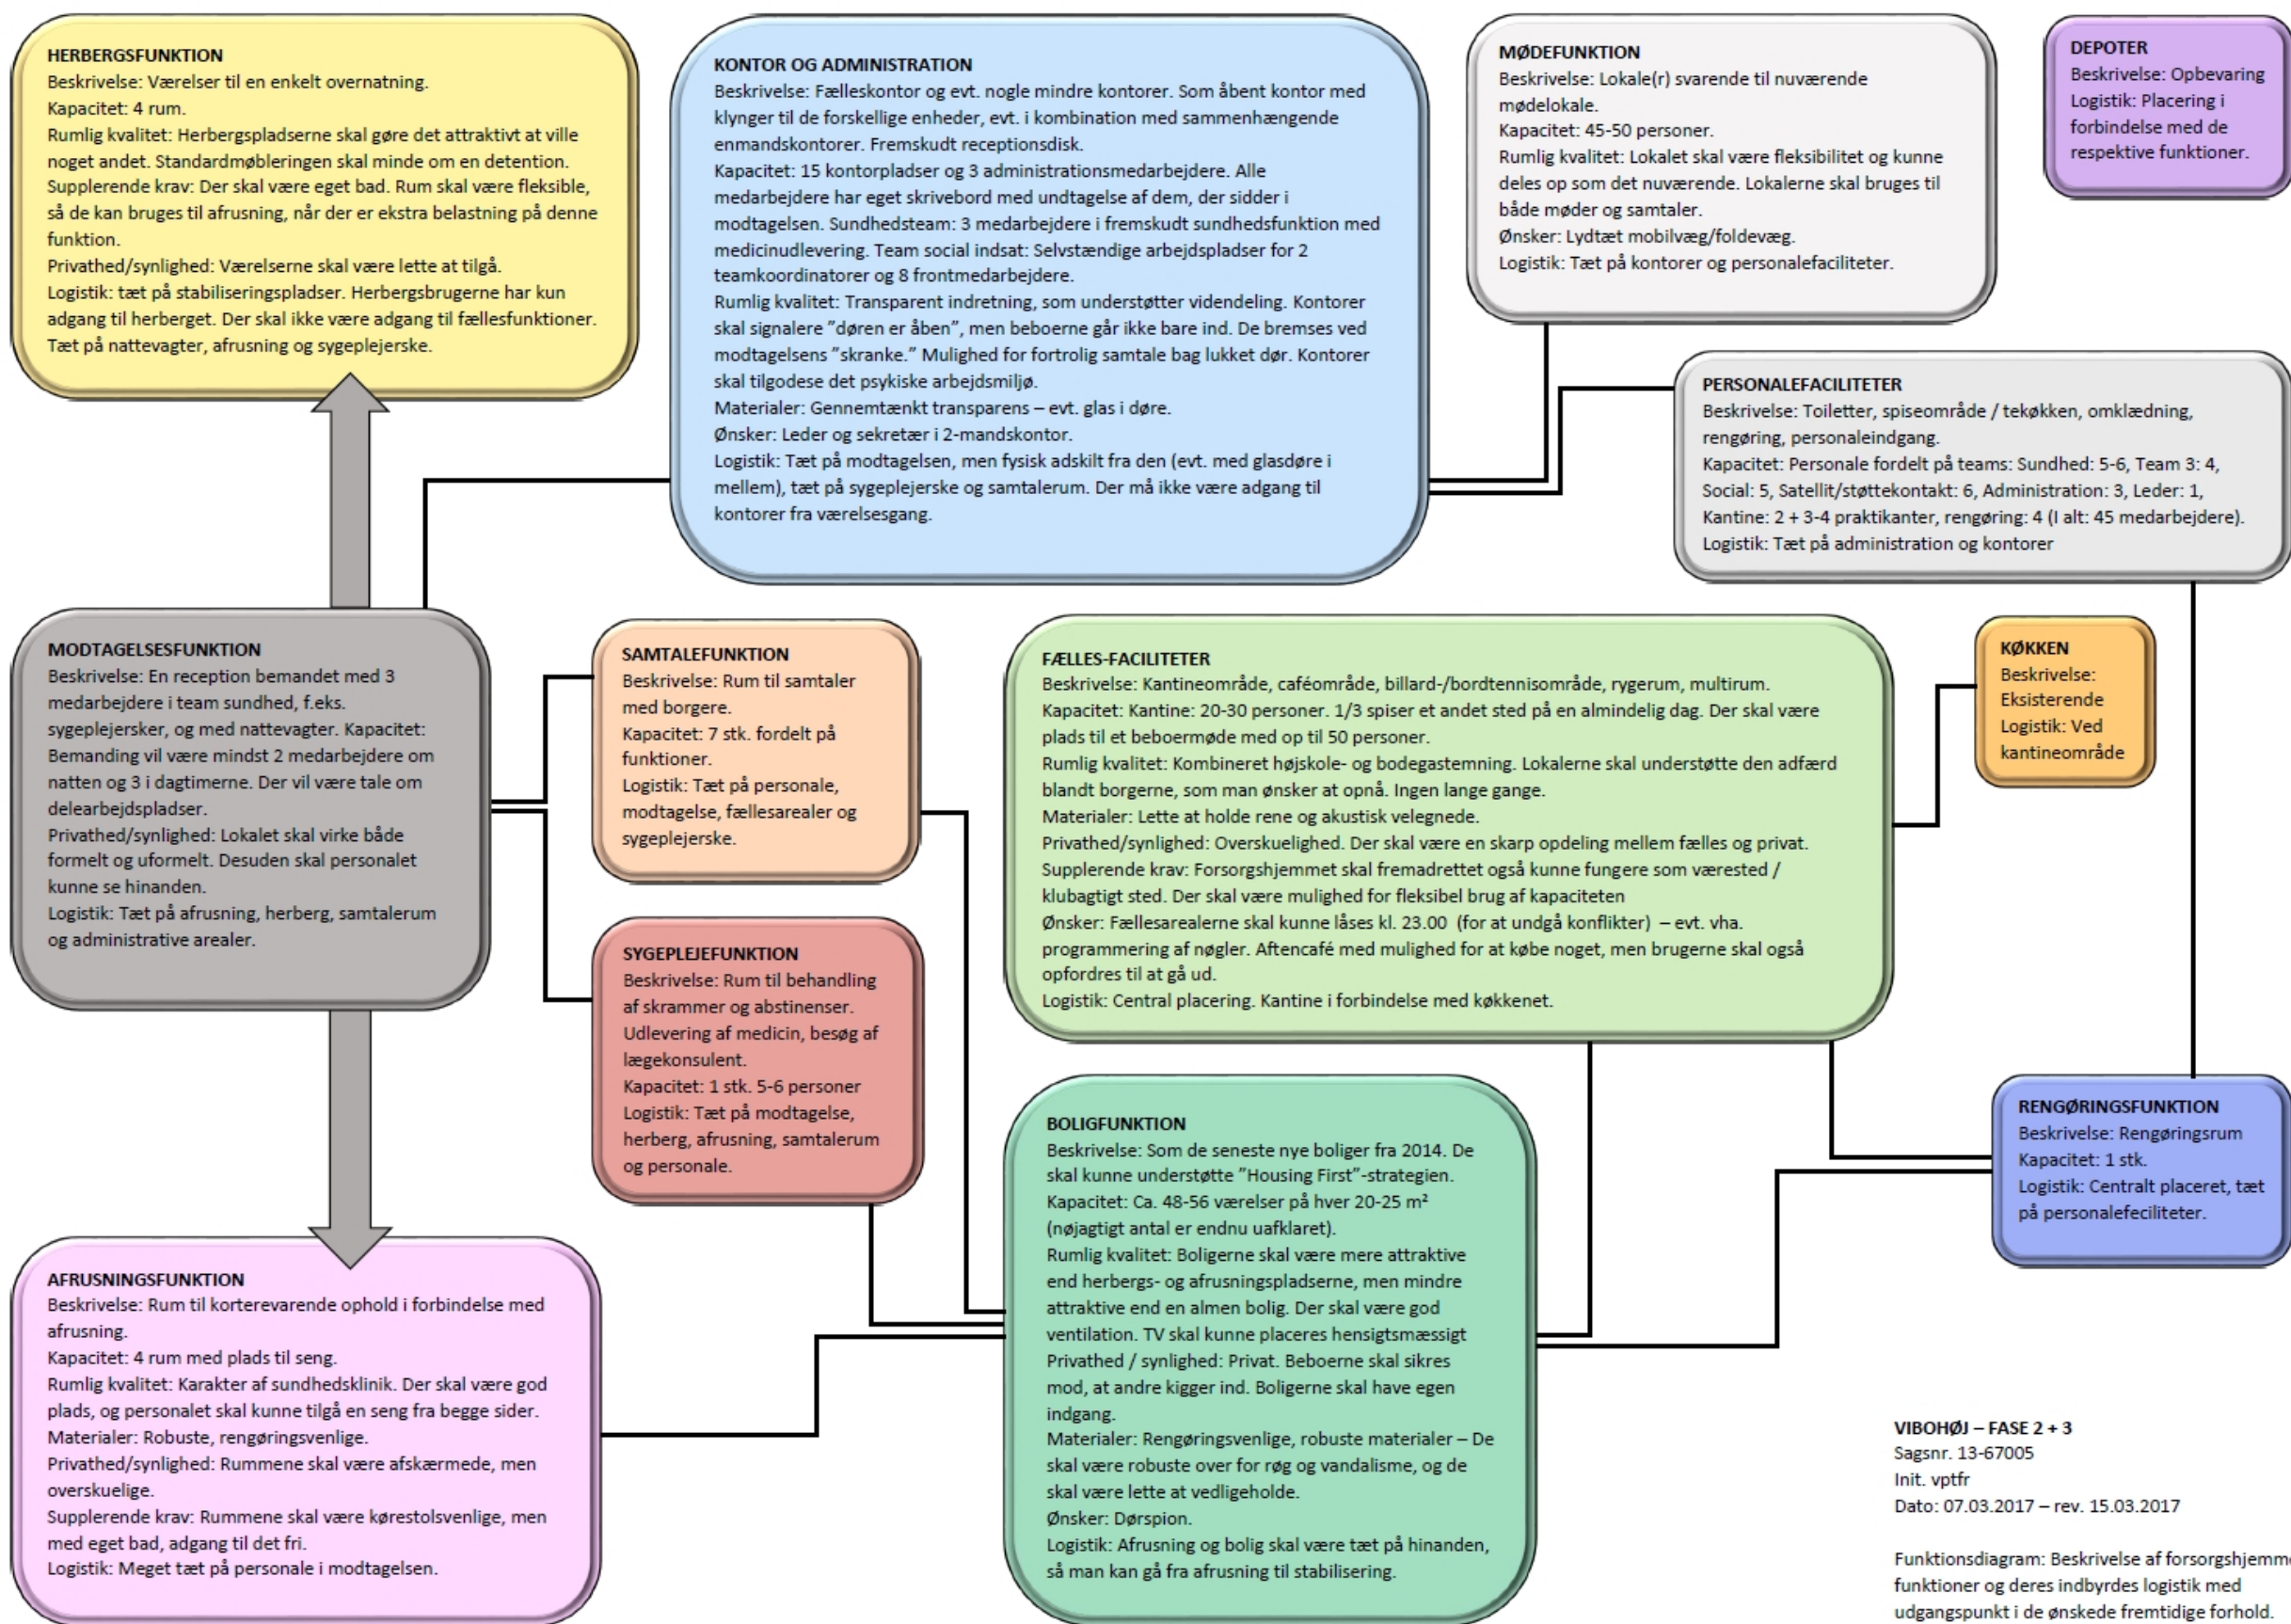

VIBOHØJ – FASE 2 + 3

Sagsnr. 13-67005

Init. vptfr

Dato: 07.03.2017 – rev. 15.03.2017

Funktionsdiagram: Beskrivelse af forsorgshjemmets funktioner og deres indbyrdes logistik med udgangspunkt i de ønskede fremtidige forhold.