


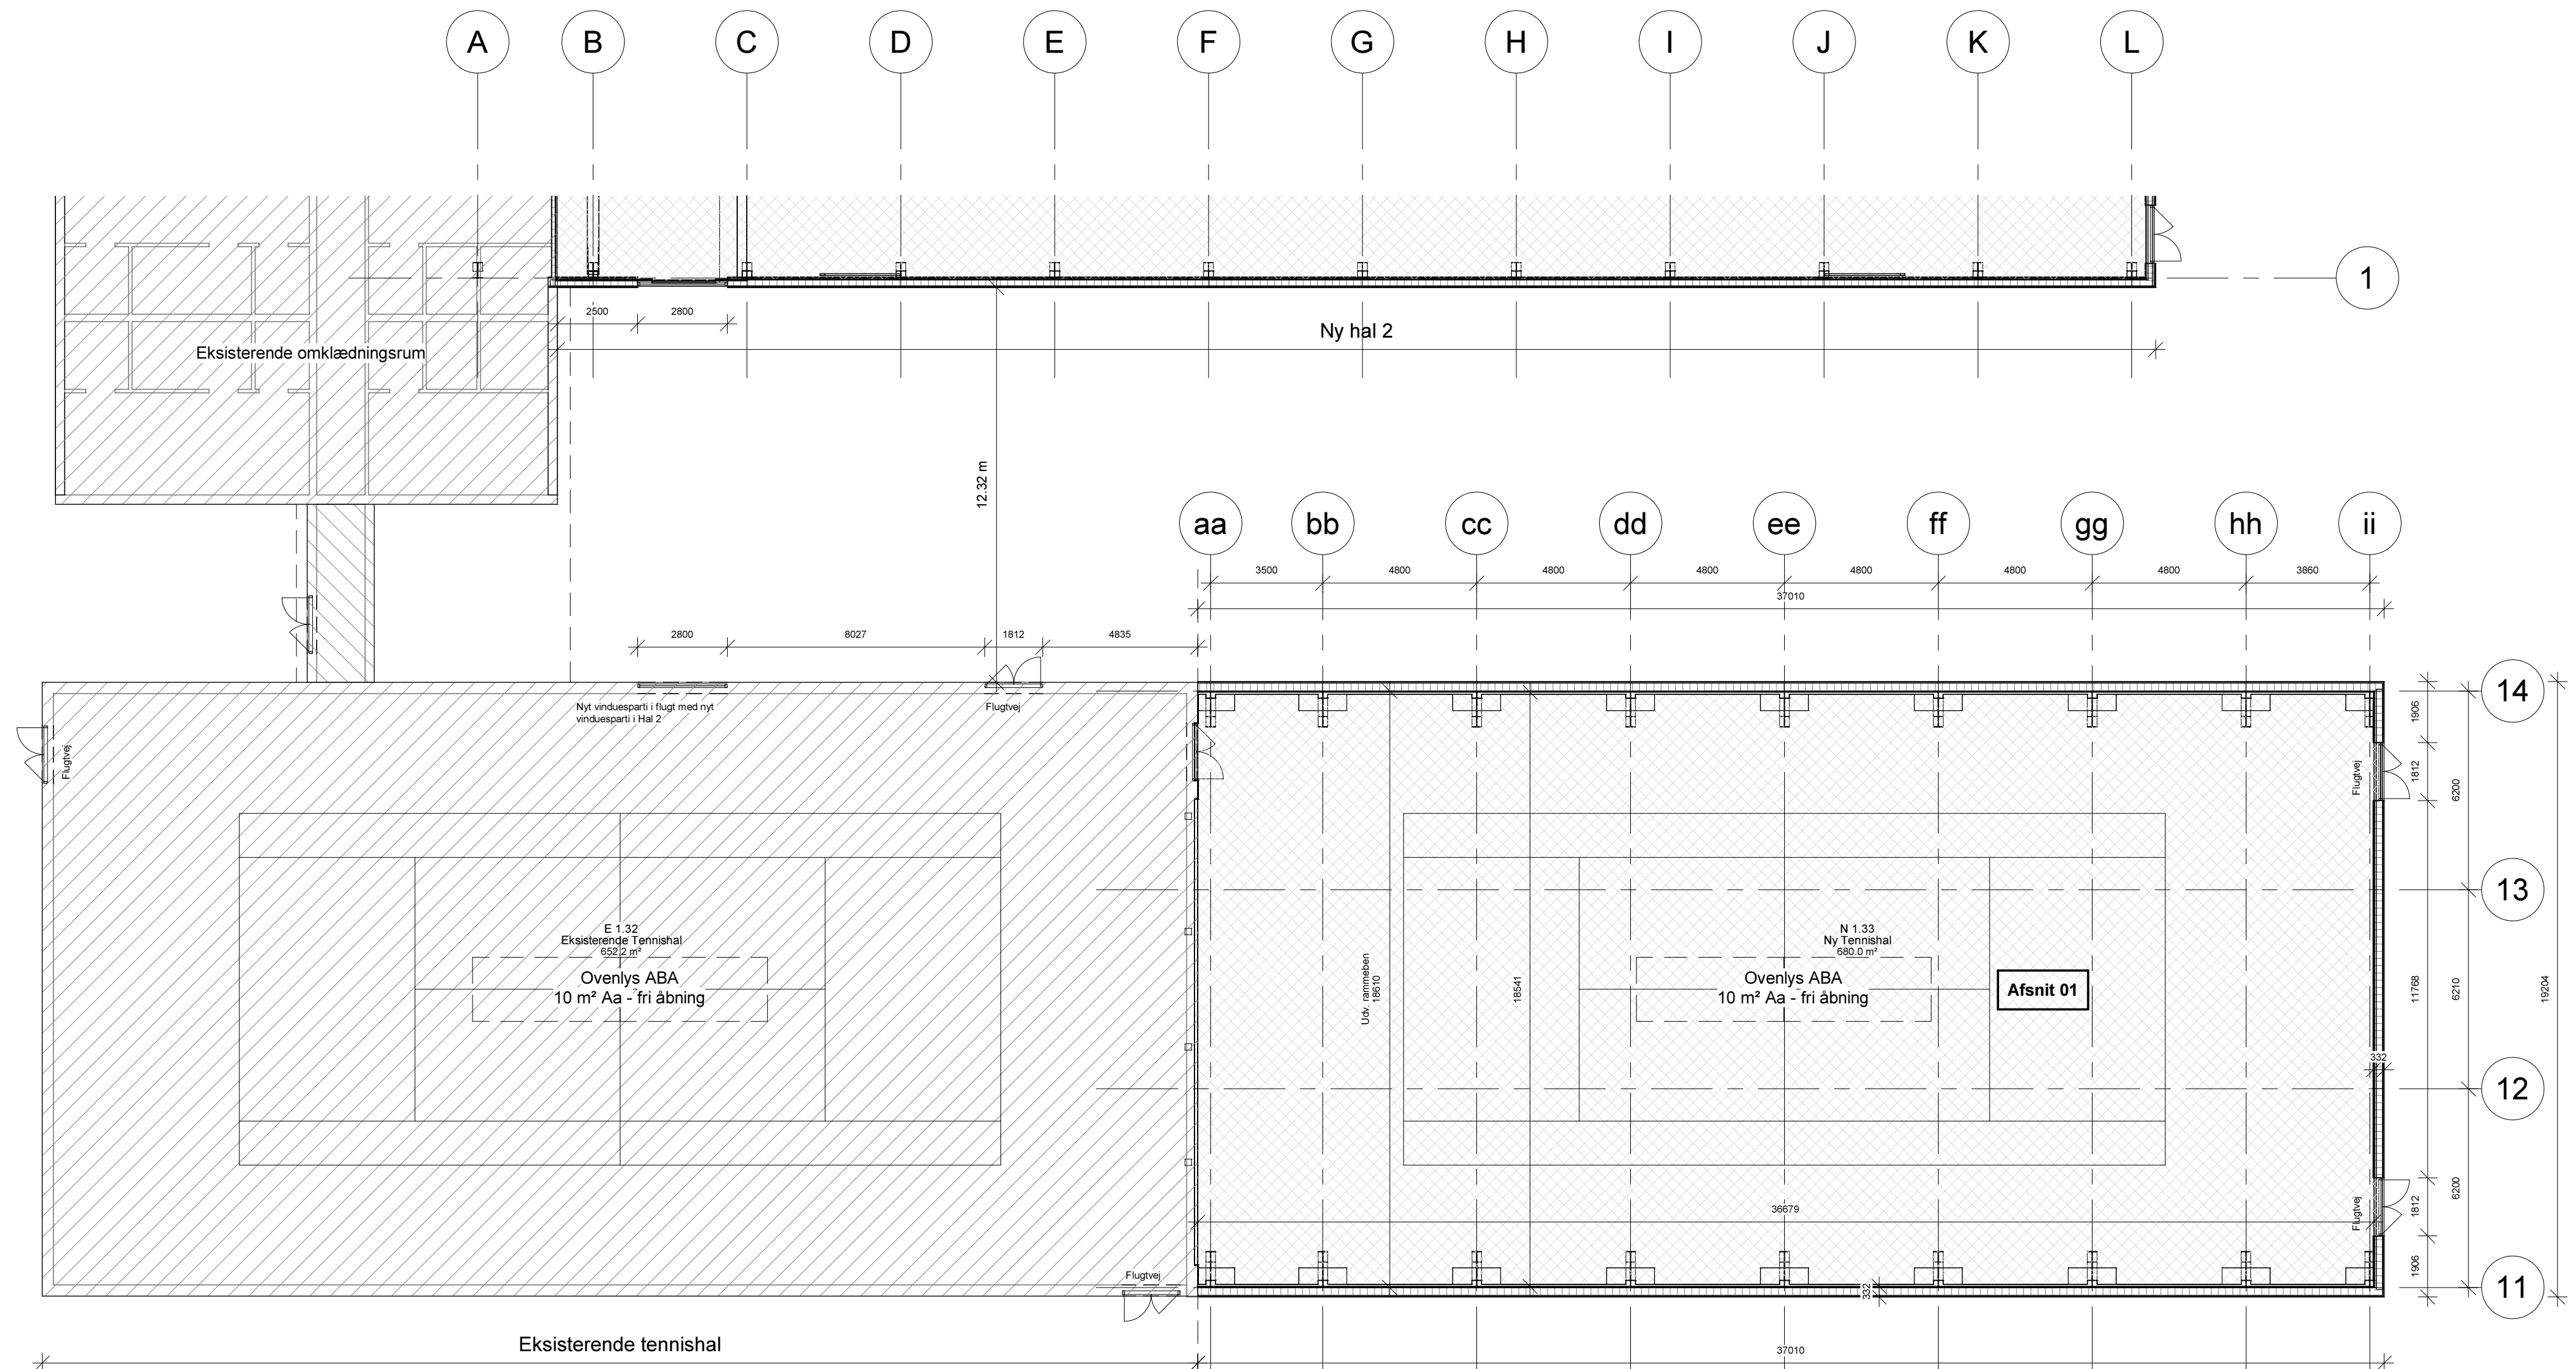

A-2.01^A

A		16.03.2021	MG	Brystnings fjernet mellem eksisterende og ny tennishal	
Rev. nr.	Rev. dato.	Rev. init.	Rev. beskrivelse.		
For	:	Entreprenør Erling Jensen A/S		Sag nr.	: 21010
Sag	:	Liseborg Centret, Liseborgvej 35-39, 8800 Viborg		Mål	: 1 : 150
Emne	:	Plantegning - Etape 01 - Ny tennishal - Afsnit 1		Dato	: 19.02.2021
Arkitekt: Mandrup Arkitekt Ingeniør ApS Randersvej 12, 8800 Viborg Tlf.: 86 60 15 88 Mail: info@jensmandrup.dk		Ingeniør: EKJ Rådgivende Ingeniør A/S Toldboden 3, 8800 Viborg Tlf.: 33 11 14 14 Mail: info@ekj.dk		Hovedentreprenør: Erling Jensen A/S Rolstrupbakken 8, 7900 Nykøbing Tlf.: 96 70 17 70 Mail: entreprenor@erlingjensen.dk	
				Init. : LDP	Tegn. nr.: A
				KS. :	A-2.01