


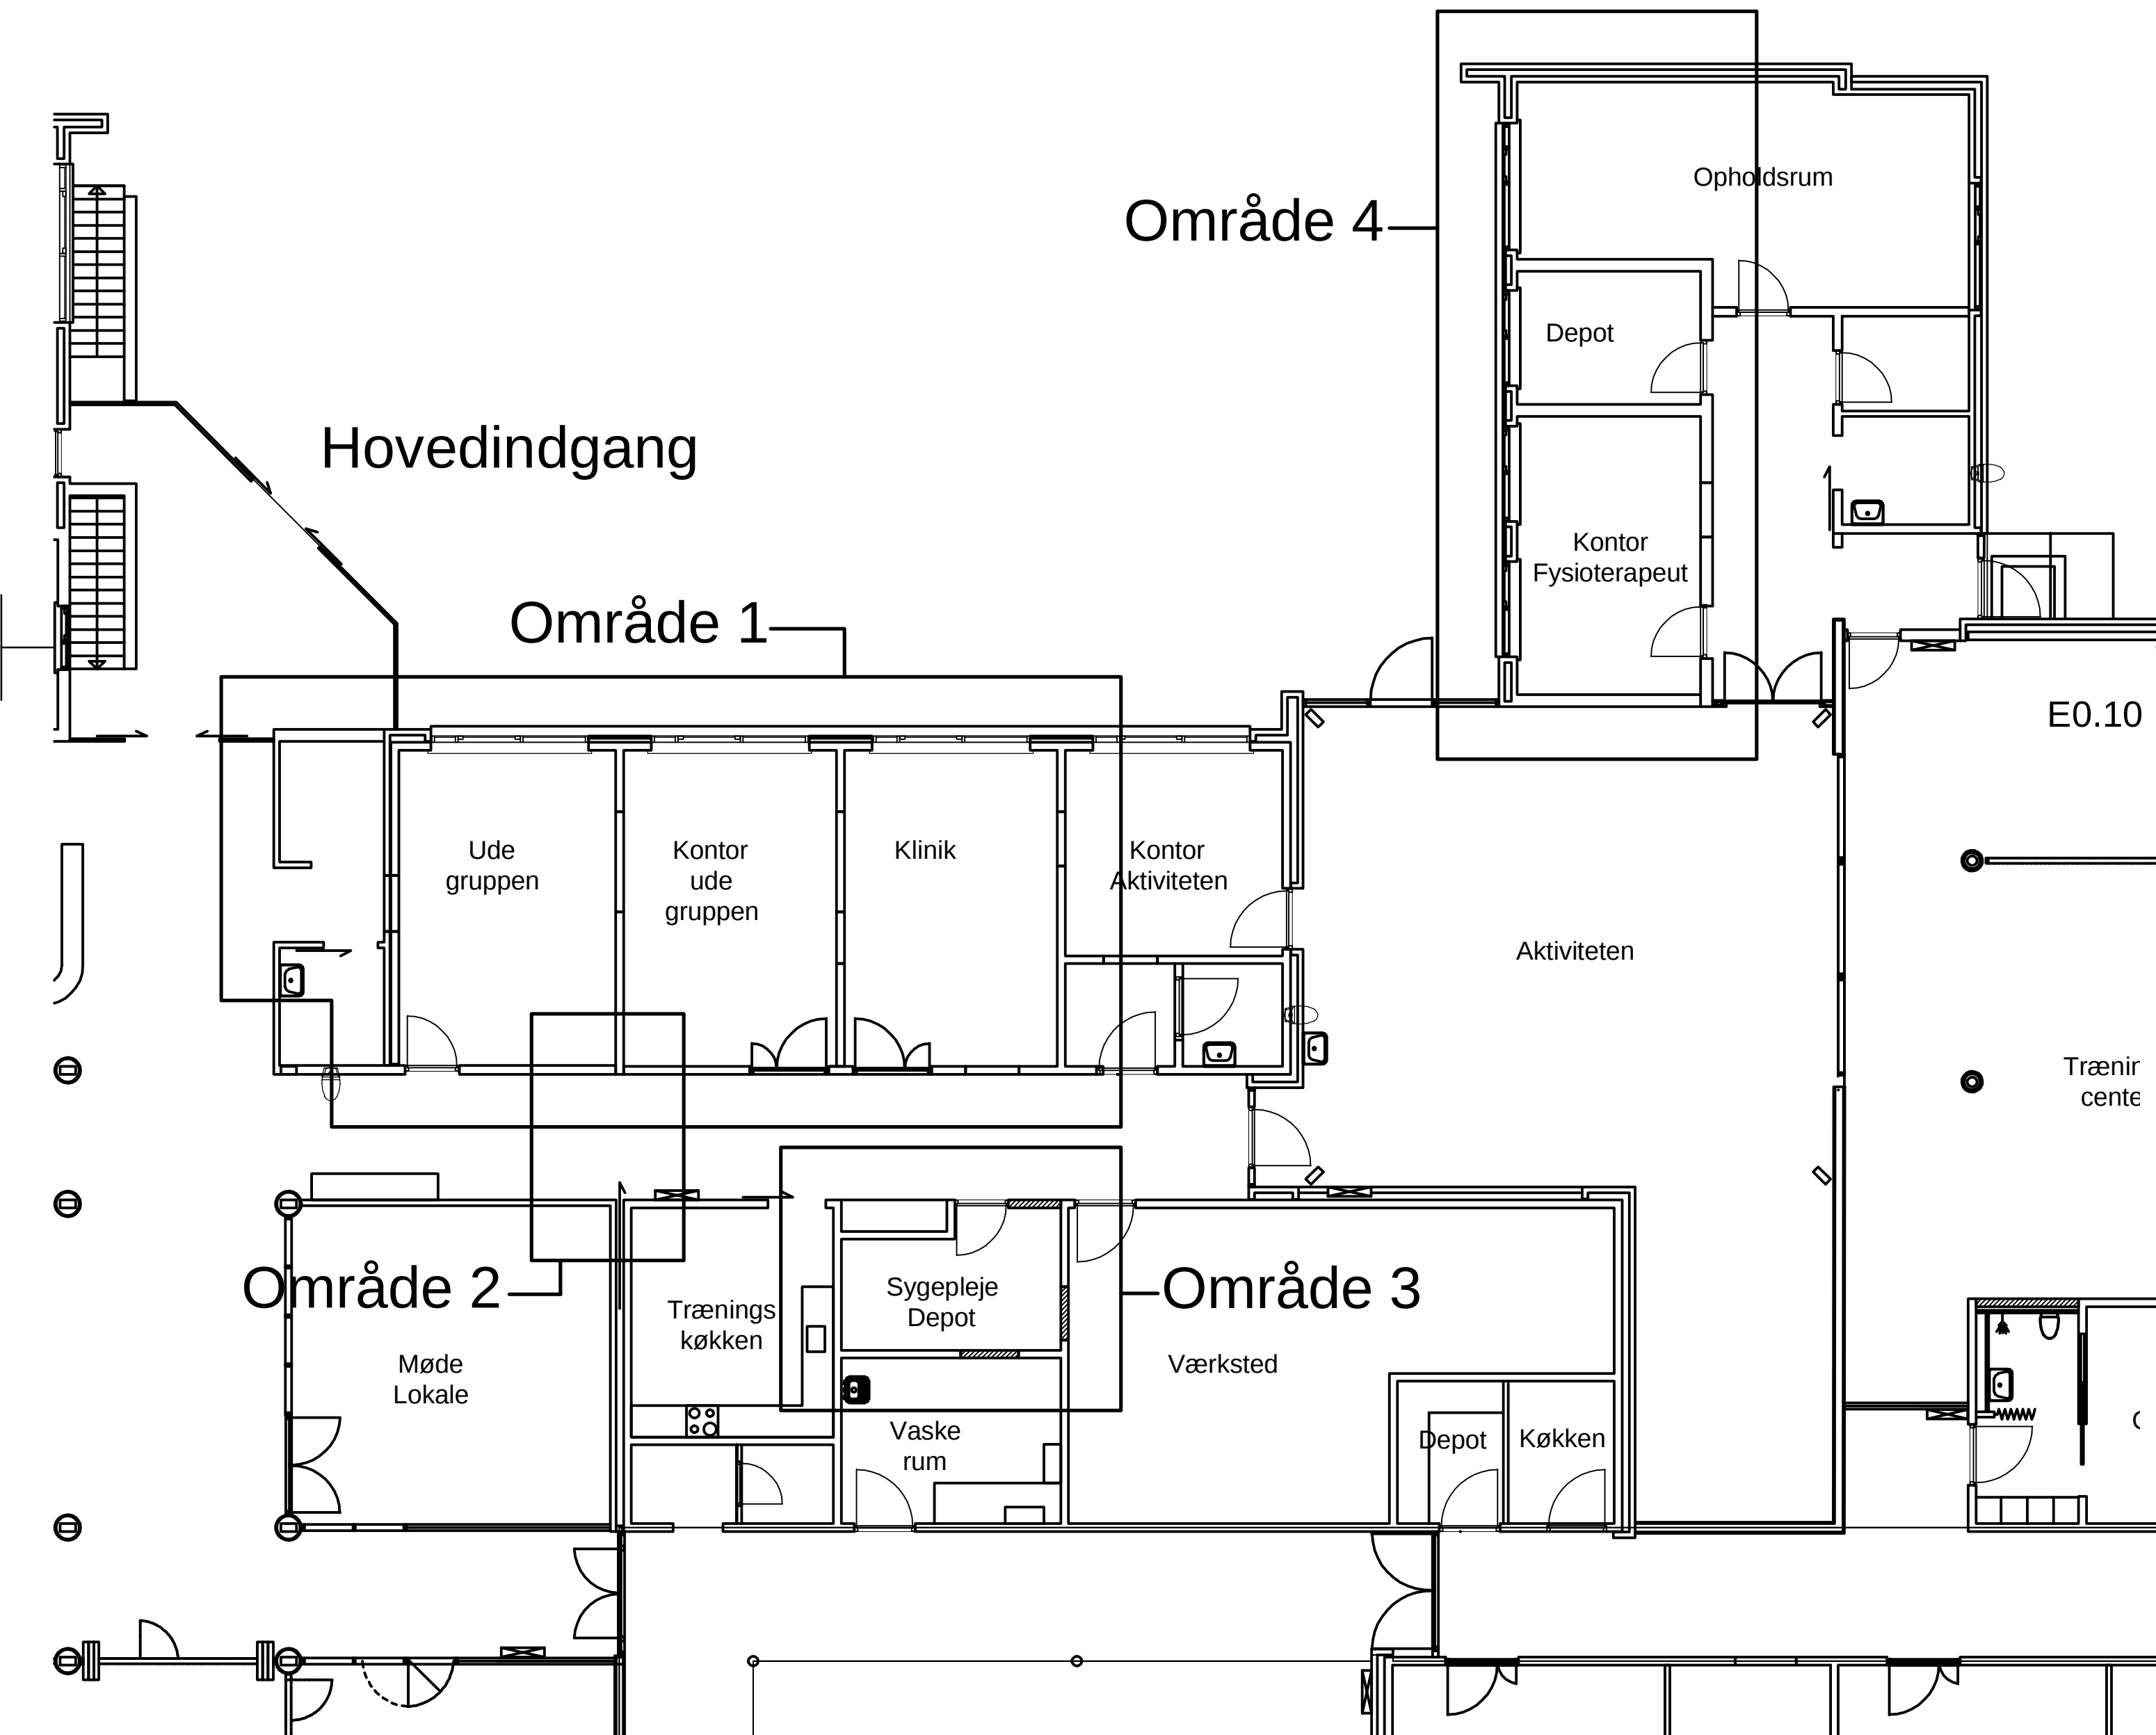

Viborg Kommune

Ejendomme og Energi
Prinsens Alle 5, 8800 Viborg

I ejendomme@viborg.dk
I Tlf.: 87 87 87 87

Sted : Almene Ældreboliger, Højen 1, 8830 Tjele			
Sag : Nyt indgangsparti og div. ombygning		Jr. nr.: 18 9328	
Emne : Eksist. oversigtsplan		Tegn. nr.: E0.10	
Sign: mn	Mål: 1:100	Dato: Foreløbig	Rev: