


ILLUSTRATIONSPLAN
- Plejecenter Hærvejen

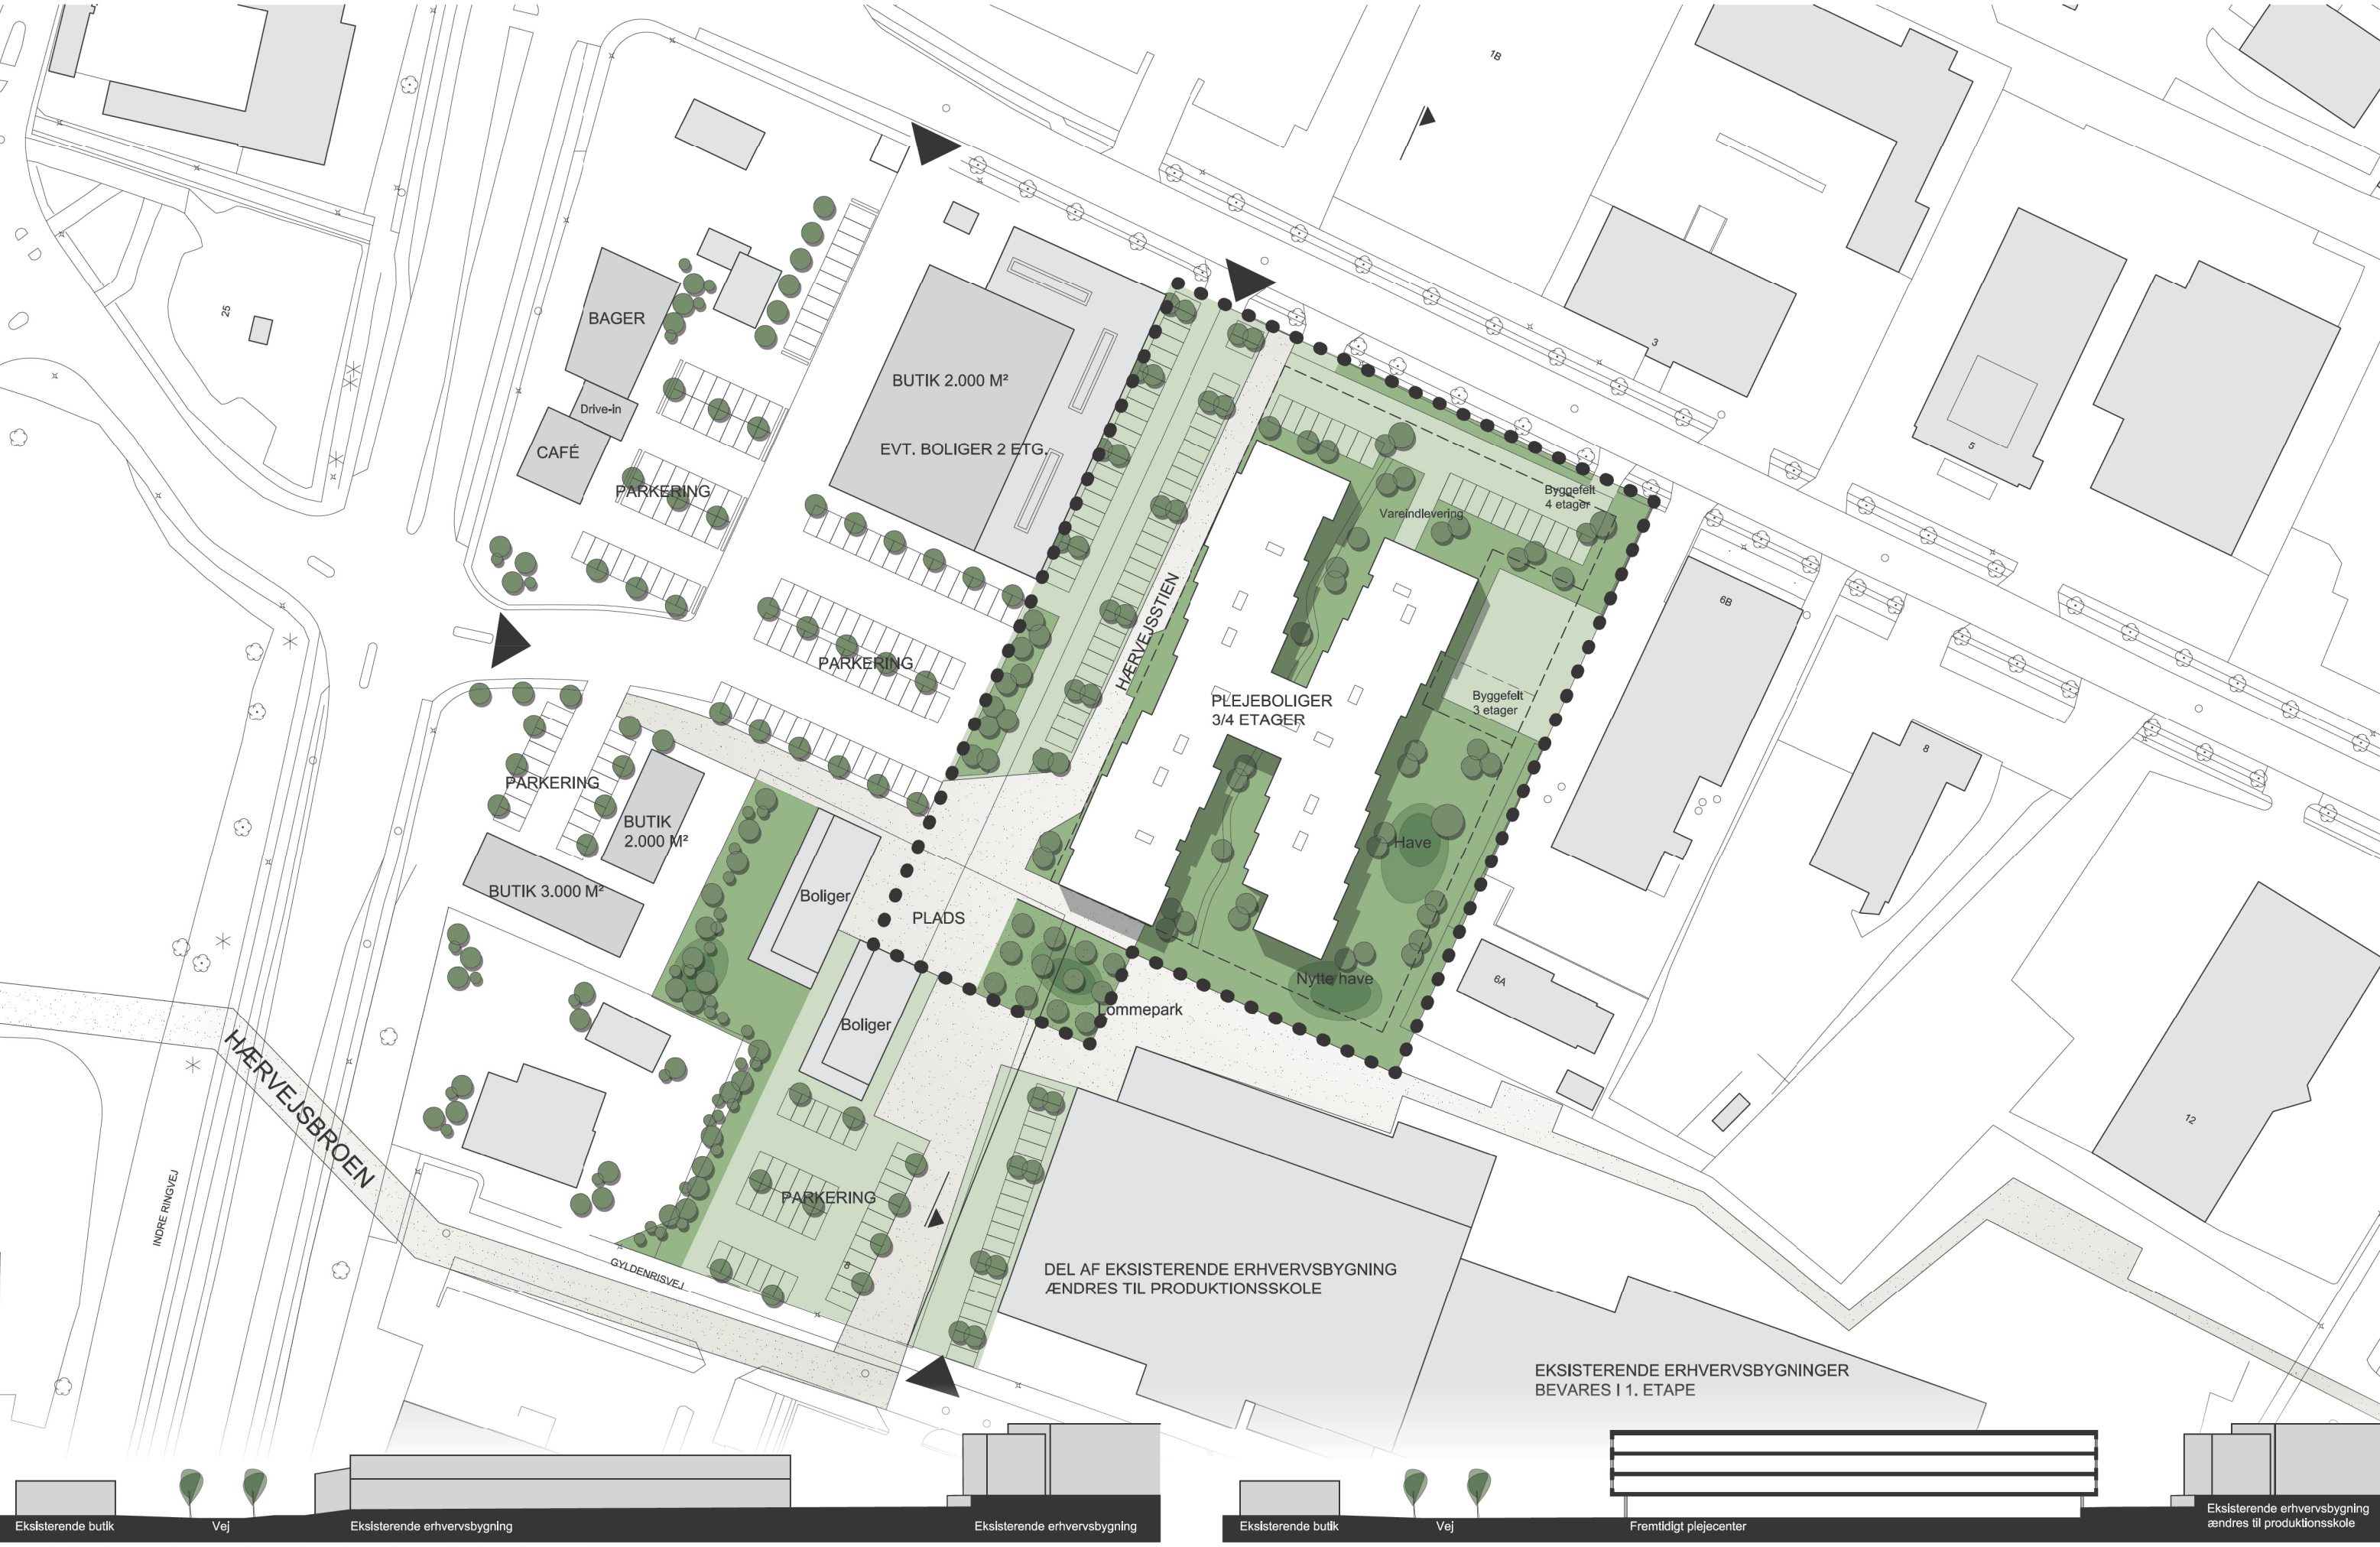

EKSISTERENDE SNIT GENNEM BEBYGGELSE

FREMTIDIGT SNIT GENNEM BEBYGGELSE