


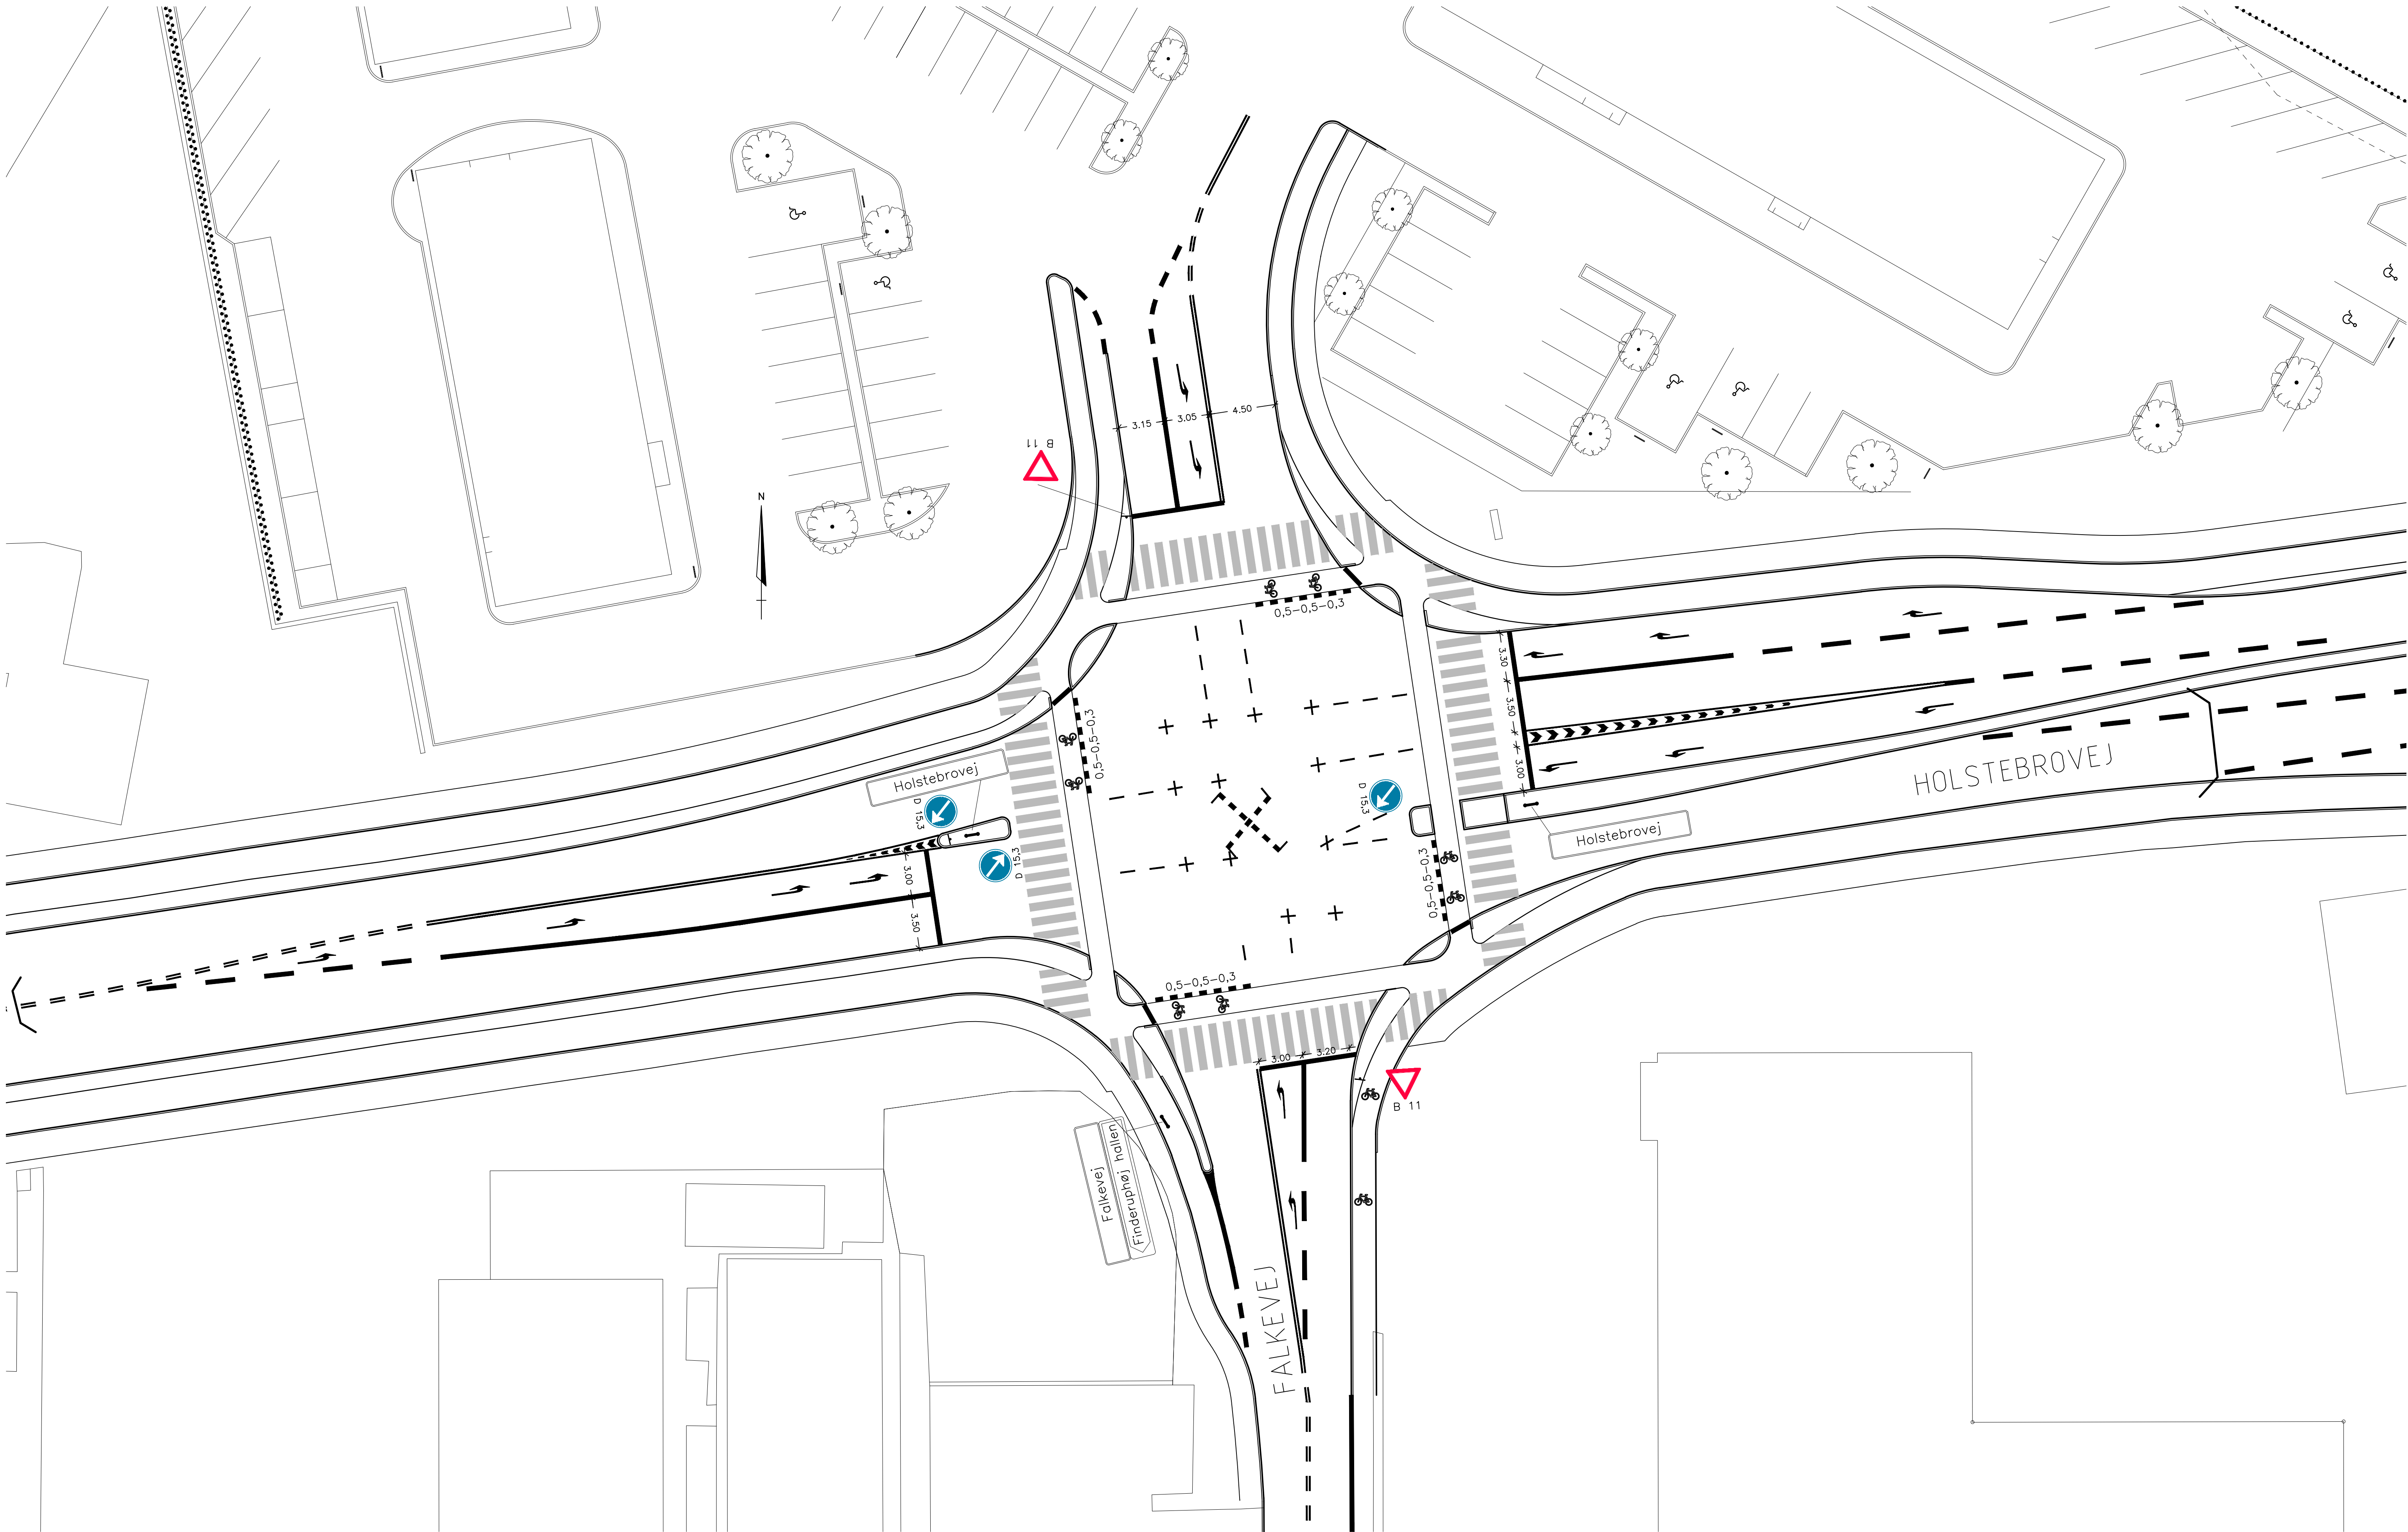

1013A

FORELØBIGT TRYK: 24.06.2014

REVISION D:	REV. DATO	14029
REVISION C:	REV. DATO	KD
REVISION B:	REV. DATO	
REVISION A:	REV. DATO	
SAG:	Ejendomsselskabet Holstebrovej 6, Viborg Aps.	SAGSNR.: 1013A
BYGHERRE:	Ejendomsselskabet Holstebrovej 6, Viborg Aps.	INITIALER: KS
EMNE:	Skilte- og afstribningsplan	MÅL: 1:200
		DATO: 05.05.2014
		FORMAT: 60x105
INGENIØR:	VIBORG INGENIØRERNE A/S	TLF: 86 62 41 11
	FABRIKVEJ 4 · 8800 VIBORG	FAX: 86 62 99 08
		MAIL: info@viborg.dk
		WEB: www.viborg.dk
		Viborg Ingeniørerne