


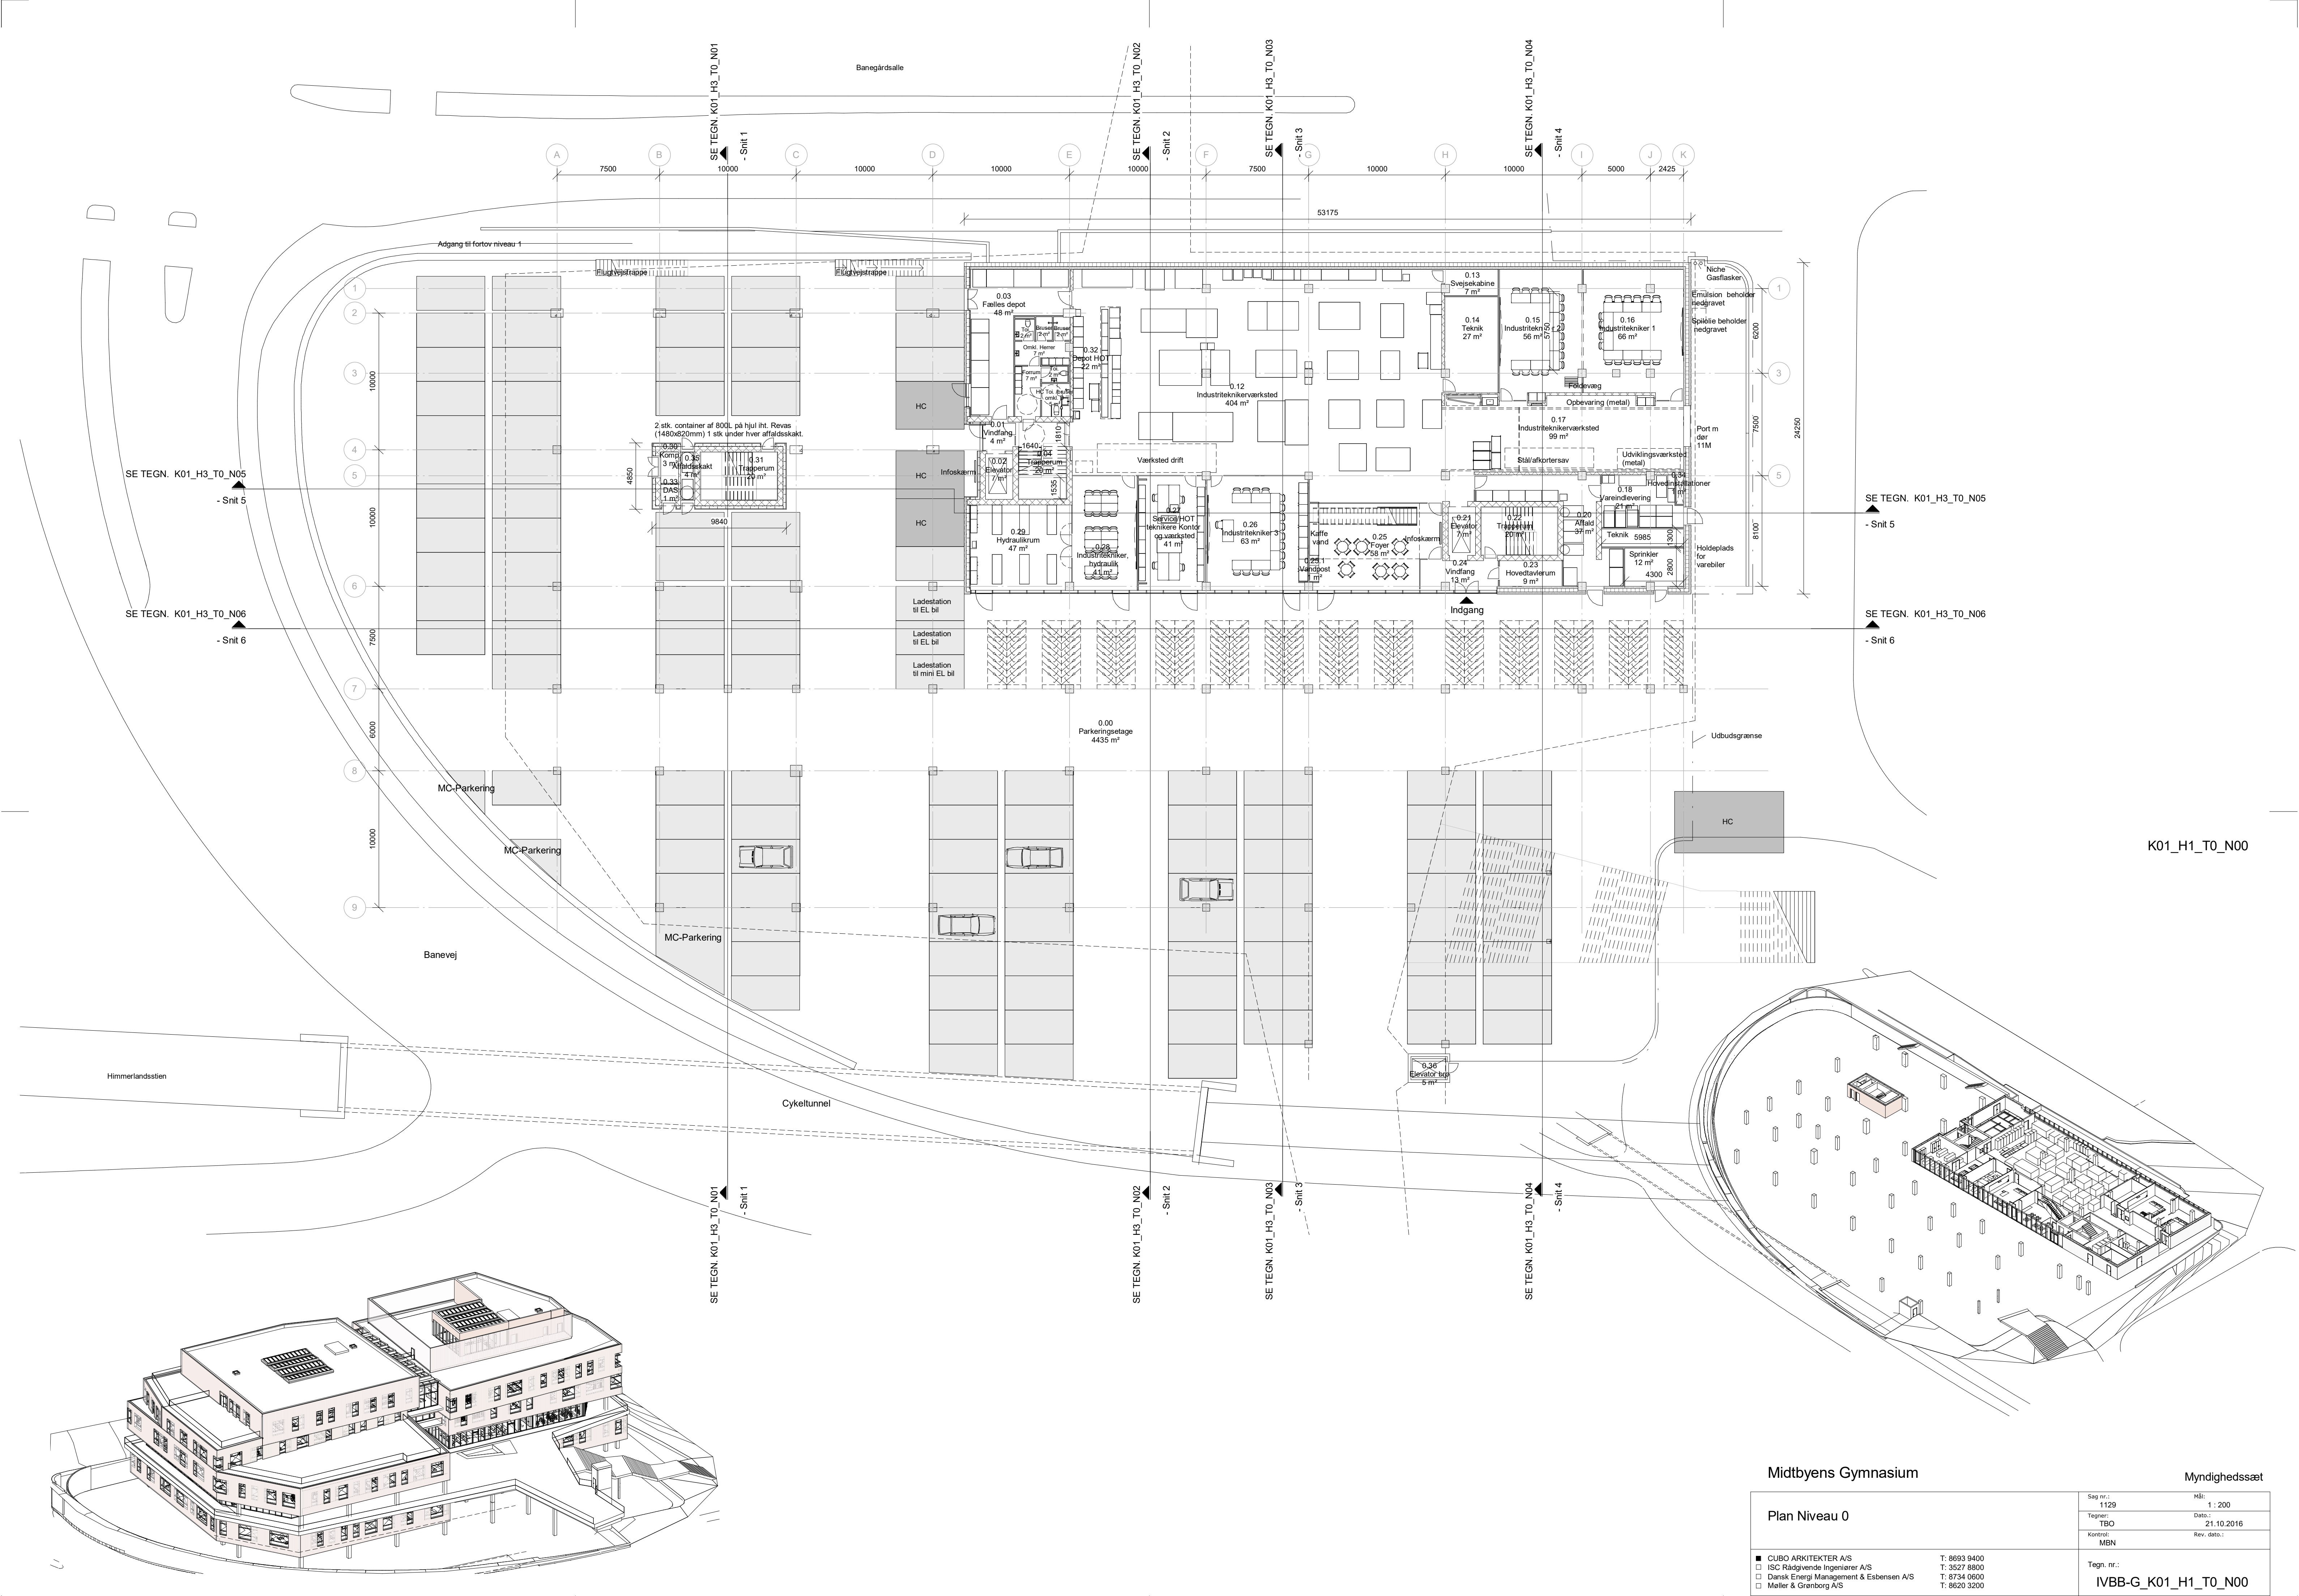

Midtbyens Gymnasium

Myndighedssæt

Plan Niveau 0

Sag nr.: 1129
Tegn.: TBO
Kontrol: MBN
Mål: 1 : 200
Dato: 21.10.2016
Rev. dato:

■ CUBO ARKITEKTER A/S
□ ISC Rådgivende Ingeniører A/S
□ Dansk Energi Management & Esbensen A/S
□ Møller & Grønborg A/S

T: 8693 9400
T: 3527 8800
T: 8734 0600
T: 8620 3200

Tegn. nr.:
IVBB-G_K01_H1_TO_N00