
Opmålingsdistrikt	
78	05

Måleblad

RTK Leica SmartNet Danmark

Ifølge lovbekendtgørelse nr. 1213 af 7.10.2013 er den, som flytter, borttager, beskadiger eller ødelægger et kendeligt skelmærke eller et varigt mærke for opmåling, pligtig til at betale udgifterne ved dets genanbringelse, og kan idømmes bøde, jf. § 48.

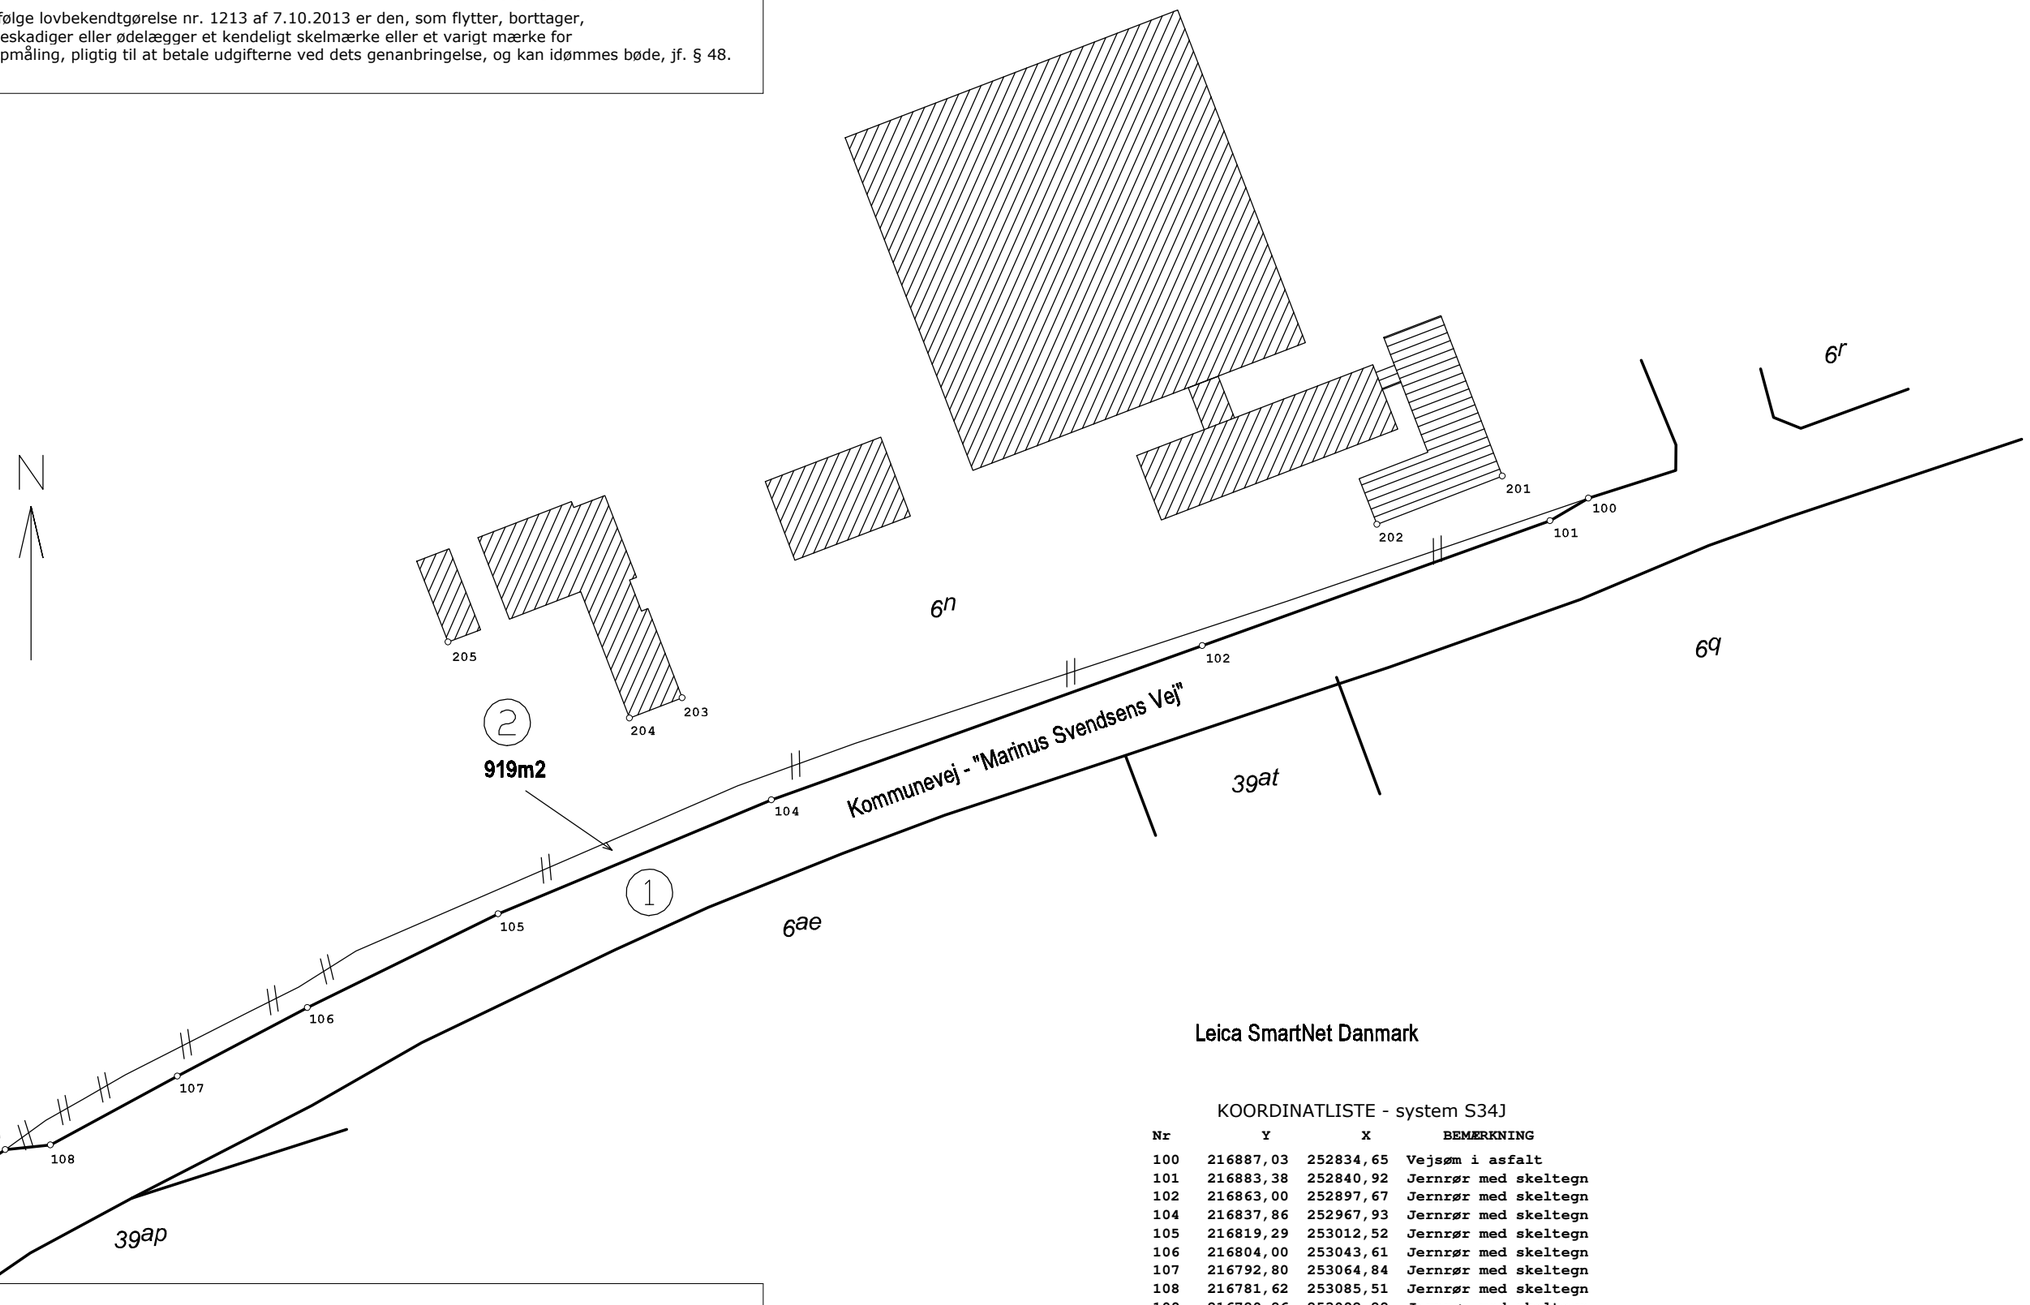

Leica SmartNet Danmark

KOORDINATLISTE - system S34J

Nr	Y	X	BEMÆRKNING
100	216887,03	252834,65	Vejsøm i asfalt
101	216883,38	252840,92	Jernrør med skeltegn
102	216863,00	252897,67	Jernrør med skeltegn
104	216837,86	252967,93	Jernrør med skeltegn
105	216819,29	253012,52	Jernrør med skeltegn
106	216804,00	253043,61	Jernrør med skeltegn
107	216792,80	253064,84	Jernrør med skeltegn
108	216781,62	253085,51	Jernrør med skeltegn
109	216780,86	253092,88	Jernrør med skeltegn
201	216890,66	252848,72	Bygningshjørne
202	216882,79	252869,18	Bygningshjørne
203	216854,51	252982,48	Bygningshjørne
204	216851,21	252991,09	Bygningshjørne
205	216863,60	253020,69	Bygningshjørne

Matr.nr. 6n m.fl.

Ejerlav: Hjermind By, Hjermind

Kommune: Viborg Kommune

Opmålt i: marts 2022

Målforhold: 1: 1000

Landinspektør j.nr.: 2110285

Torben Jensen

Landinspektør

Dato: 10. marts 2022

GEO PARTNER
ASMILDKLOSTERVEJ 11, 8800 VIBORG
TEL 86 68 25 04 · VIBOR@GEOPARTNER.DK

Signaturforklaring

: Blindt skel, der ikke bortfalder

Mål eller koordinater, der kun er til brug ved indlægningen på matrikelkortet, er angivet med klamme.

Mål eller koordinater, der er overført fra en sag, der tidligere er indsendt til Geodatastyrelsen, er mærket med GL.

Andre signaturer:
Se DS 104 og 198