
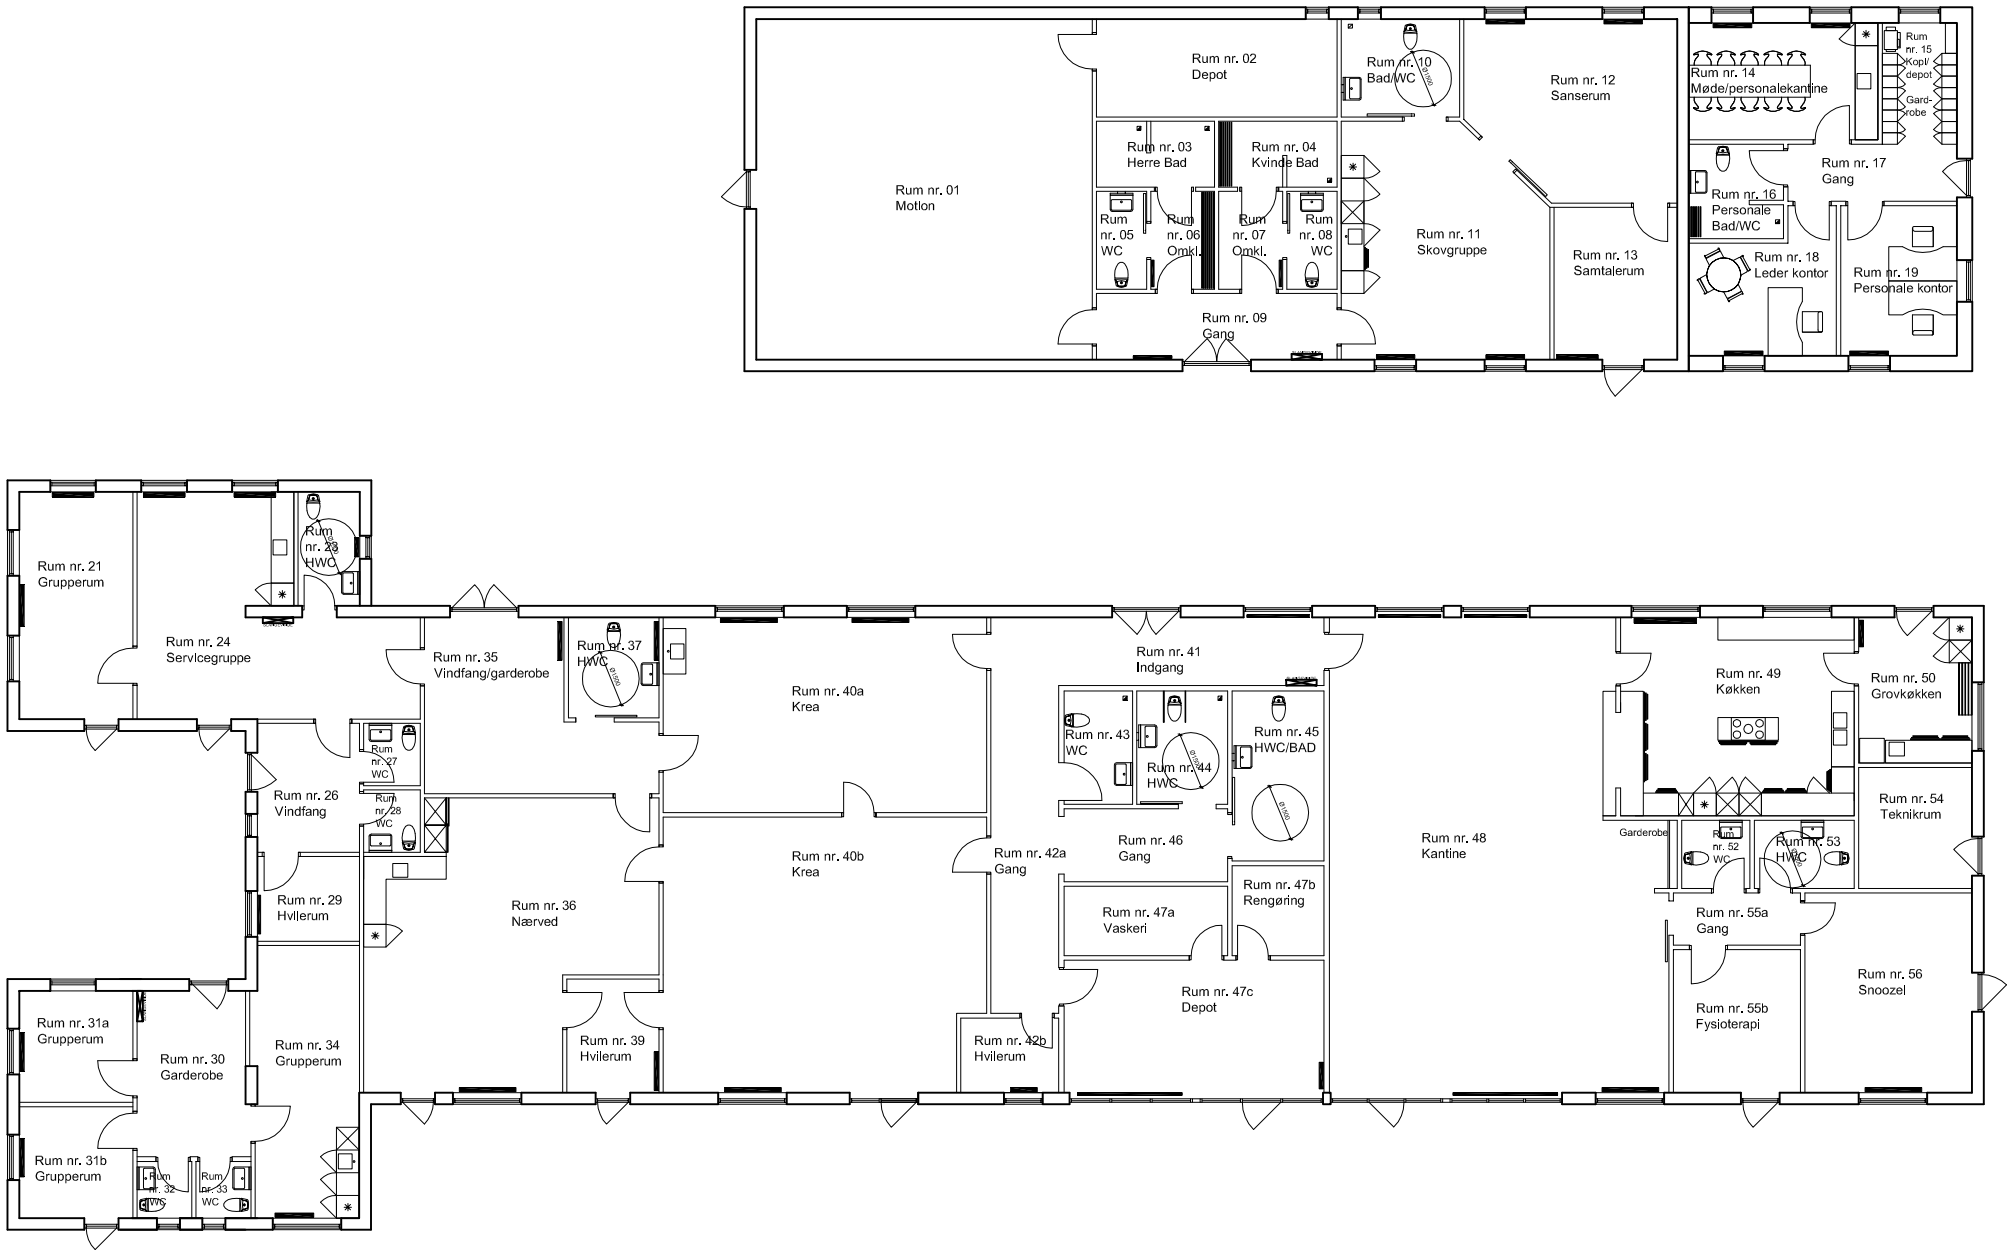


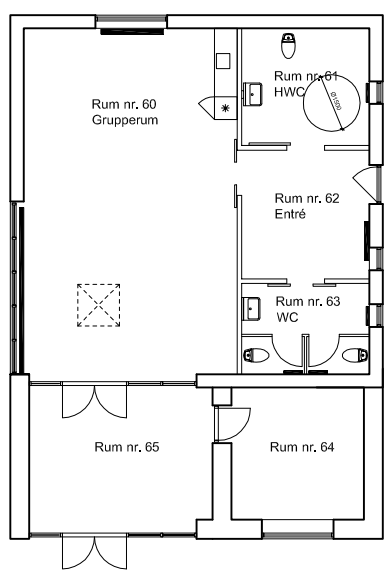

Skriversvej 8 - forslag 5