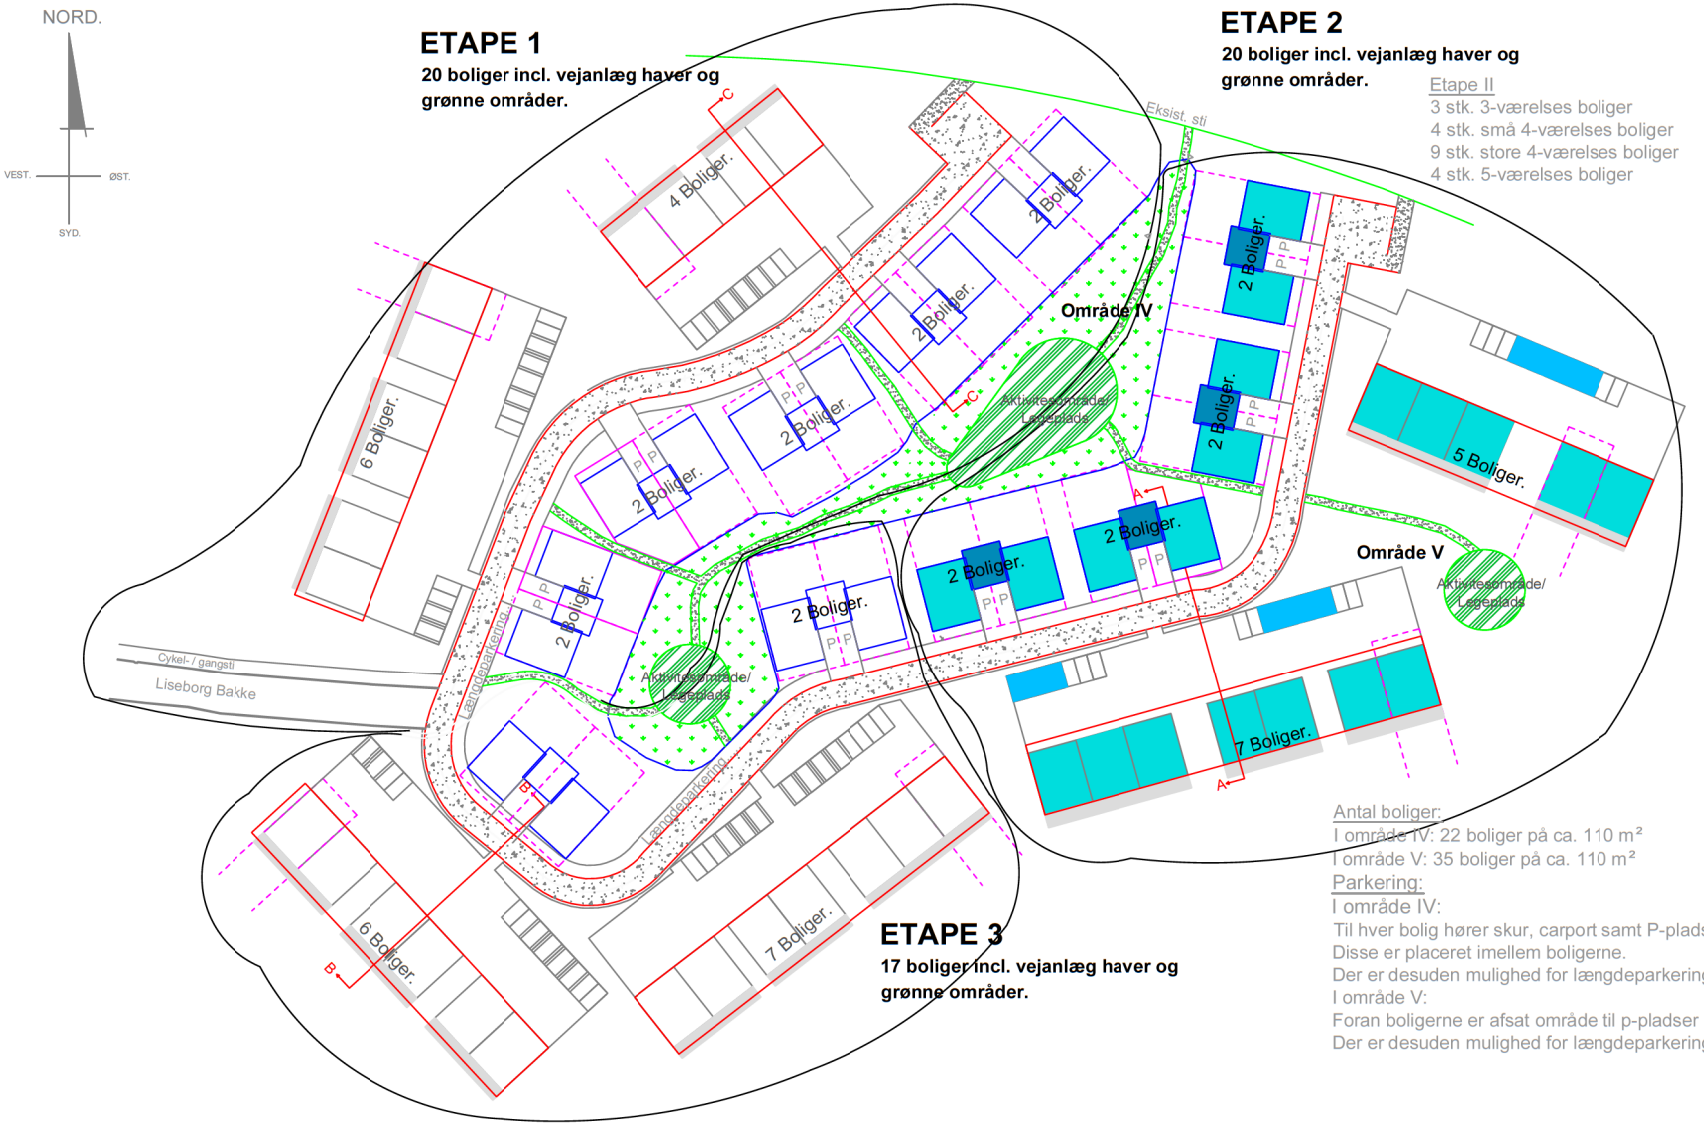



Etape II
3 stk. 3-værelses boliger
4 stk. små 4-værelses boliger
9 stk. store 4-værelses boliger
4 stk. 5-værelses boliger

SIGNATURFORKLARING

- Overdækket dobbelt carport incl. s bxd = 6600x7570 mm
- Overdækket enkelt carport bxd = 2500x5000 mm
- Etplansbolig på ca 110 m² bxd = 9,29x11,93 m²
- Hævede terrasser
- Planlagt vej
- Grønt område
- Aktivitetsområde/Legeplads
- Sti

Antal boliger:
I område IV: 22 boliger på ca. 110 m²
I område V: 35 boliger på ca. 110 m²

Parkering:
I område IV:
Til hver bolig hører skur, carport samt P-plads foran carport.
Disse er placeret imellem boligerne.
Der er desuden mulighed for længdeparkering langs den ene side af adgangsvejen.
I område V:
Foran boligerne er afsat område til p-pladser (2500x5000 mm) og carporte (2500x5000 mm
Der er desuden mulighed for længdeparkering langs den ene side af adgangsvejen.

| | | | |
|---|---|---|---|
| SAG: | BOLIGER LISEBORG BAKKE, ETAPE II | | |
| EMNE: | ETAPEANGIVELSE - Situationsplan | TEGN. NR.: | (99)1.05 |
| MÅL: 1:1000 | DATO: 2014-11-14 | REV.: | |

BOLIGSELSKABET VIBORG
H. C. ANDERSENS VEJ 8, DK-8800 VIBORG, TLF. 86 62 18 44, FAX 86 62 16 27