

REGULATIV FOR SKALS Å

Amtsvandløb nr. 103

Viborg Amt

Amtsvandløb nr. 137

Nordjyllands Amt

INDHOLDSFORTEGNELSE

1	FORORD.....	3
2	GRUNDLAGET FOR REGULATIVET	4
3	BETEGNELSE AF VANDLØBET.....	6
3.1	Plankort over vandløbet.....	6
4	VANDLØBETS SKIKKELSE, DIMENSIONER OG VANDFØRINGSEVNE.....	9
4.1	Afmærkning og stationering.....	9
4.2	Vandføringsevne, st. 0 – 28.476.....	9
4.3	Dimensioner, st. 28.476 - 38.628.....	30
5	BYGVÆRKER	31
5.1	Broer og overkørsler	31
5.2	Stryg.....	31
5.3	Øvrige bygværker.....	32
5.4	Vandløbsrestaureringer.....	32
5.5	Afmærkning langs vandløbet	33
5.6	Placering af større tilløb	34
6	VEDLIGEHOLDELSE.....	35
7	BREDEJERFORHOLD.....	41
8	SEJLADS OG RUSER	45
9	TILSYN	46
10	REVISION	46
11	IKRAFTTRÆDEN.....	46

BILAGSFORTEGNELSE:

1. Plankort
2. Redegørelse
3. Længdeprofiler

1 FORORD

Nærværende regulativ danner retsgrundlaget for administrationen af amtsvandløbet Skals Å, der er optaget som amtsvandløb i Viborg Amt og Nordjyllands Amt.

En stor del af Skals Å har forløb i Viborg Amt. Vandløbet danner på delstrækninger grænsevandløb mellem de to amter, og en kort strækning forløber rent i Nordjyllands Amt. Det fremgår af regulativets afsnit 7, hvorledes myndighederne har aftalt at fordele administrationen.

Regulativet er det grundlag, der fastlægger reglerne for forholdene omkring de afvandings- og miljømæssige forhold.

Regulativet består af en tekstdel, der omfatter bestemmelser for vandløbets vandaflledningsevne, fysiske tilstand samt vandløbsmyndighedens og lodsejernes forpligtelser og rettigheder. Til tekstdelen er der udarbejdet et kortmateriale, der foruden plankort også omfatter længdeprofiler. Derudover er der lavet en redegørelse, der nærmere beskriver baggrunden for og konsekvenserne af regulativets bestemmelser.

Der kan siden regulativets vedtagelse være fremkommet mindre ændringer og tilføjelser.

Spørgsmål om Skals Å kan rettes til:

Viborg Amt
Miljø og Teknik
Postboks 21
Skottenborg 26
8800 Viborg
Tlf. 87 27 17 00

Spørgsmål om Skals Å st. 0 – 13.244 kan også rettes til:

Nordjyllands Amt
Natur og Miljø
Postboks 8300
Niels Bohrs Vej 30
9220 Aalborg Øst
Tlf. 96 35 10 00

2 GRUNDLAGET FOR REGULATIVET

Skals Å er optaget som amtsvandløb i Viborg Amt og Nordjyllands Amt.

Regulativet er udarbejdet på grundlag af love og bekendtgørelser nr. 404 af 19. maj 1992 om vandløb (vandløbsloven), bekendtgørelse nr. 49 af 15. februar 1985 og nr. 569 af 1. juli 1993 om blandt andet regulativer for offentlige vandløb, cirkulære nr. 21 af 26. februar 1985 om vandløbsloven samt de eksisterende forhold.

Der er taget hensyn til de miljømæssige krav til vandløbskvaliteten, som er fastsat i henhold til anden lovgivning, jævnfør vandløbslovens §1 og regulativets redegørelsesdel.

De tidligere forhold har bl.a. været fastlagt ved:

- Landvæsenskommissionskendelse af 6. juli 1908, ang. regulering af Skals Å.
- Afvandingskommissionskendelse af 6. december 1943, ang. afvanding af Kølsen – Hauris Enge.
- Afvandingskommissionskendelse af 9. januar 1954, vedr. kloak- og renseanlæg i Onsild Stationsby.
- Fredningskendelse af 10. juli 1968, vedr. fredning af visse arealer omkring Hærup Sø.
- Landvæsenskommissionskendelse af 29. november 1975, vedr. etablering af en afvandingspumpestation med udpumpning til amtsvandløbet Kousted-Skals Å med henblik på dræning af arealer under Stenbækgård, Sdr. Onsild.
- Fredningsstyrelsens meddelelse af 13. maj 1980 om beskyttelse af brofundament af Løvel Bro og vejdamning.
- Viborg Amts godkendelse af 27. februar 1984 af privat udpumpningsanlæg på ejendom ved Lindum.
- Regulativ for Kousted - Skals Å, hovedvandløb nr. 3 i Viborg Amt. Vedtaget af Viborg amtsråd d. 25. september 1912.
- Regulativ for amtsvandløb nr. 3 i Viborg Amt, Kousted – Skals Å (amtsvandløb nr. 11 i Randers Amt). Vedtaget d. 5. september 1955.

- Tillægsregulativ for samtlige amtsvandløb i Viborg Amt, vedtaget af Viborg amtsråd den 24. maj 1968 for så vidt angår de bestemmelser, der vedrører Skals Å.
- Tillægsregulativ for samtlige amtsvandløb i Viborg Amt, vedtaget af Viborg amtsråd den 19. maj 1976 for så vidt angår de bestemmelser, der vedrører Skals Å.
- Tillægsregulativ for samtlige amtsvandløb i Viborg Amt, godkendt den 14. marts 1988 for så vidt angår de bestemmelser, der vedrører Skals Å.
- Tillægsregulativ for samtlige amtsvandløb i Nordjyllands Amt, godkendt den 15. juni 1988, for så vidt angår de bestemmelser, der vedrører Skals Å på strækninger i Nordjyllands Amt.
- Projekt for etablering af gydebanke ved Ejstrup Bro, udført 1995.

Nærværende regulativ erstatter nedenstående tidligere regulativ:

- Skals Å. Regulativ for amtsvandløb nr. 103, vedtaget af Viborg Amtsråd d. 29. december 1993 og Nordjyllands Amtsråd d. 22. december 1993.

3 BETEGNELSE AF VANDLØBET

Nærværende regulativ omfatter amtsvandløbet Skals Å på strækningen fra amtsgrænsen mellem Viborg og Århus amter til udløb i Hjarbæk Fjord.

Skals Å løber dels i Nordjyllands Amt, i Viborg Amt og som grænsevandløb mellem Viborg Amt og Nordjyllands Amt.

Skals Å forløber på følgende måde:

Strækning	Vandløbets beliggenhed
St. 0 – 1.014	Grænsevandløb
St. 1.014 – 5.395	Nordjyllands Amt
St. 5.395 – 13.244	Grænsevandløb
St. 13.244 – 38.628	Viborg Amt

Regulativet omfatter således i alt 38.628 m åbent vandløb, hvoraf 25.384 m er beliggende i Viborg Amt, 4.381 m er beliggende i Nordjyllands Amt og 8.863 m er grænsevandløb.

Med hensyn til administrationen af vandløbet henvises til regulativets afsnit 7 pkt. 1.

3.1 Plankort over vandløbet

Skals Å's beliggenhed er beskrevet med følgende UTM-koordinater:


	Start	Slut
Skals Å	E 548.989 N 6.269.081	E 552.850 N 6.266.015

Med hensyn til vandløbets nærmere beliggenhed henvises til omstående plankort, hvoraf vandløbssystemets topografiske opland fremgår, samt til det efterfølgende kort med UTM-koordinater.


Skals Å har ved udløb i Hjarbæk Fjord et topografisk opland på 617 km².

Der henvises i øvrigt til det i bilagsfortegnelsen nævnte plankort.

Kort med topografiske oplande

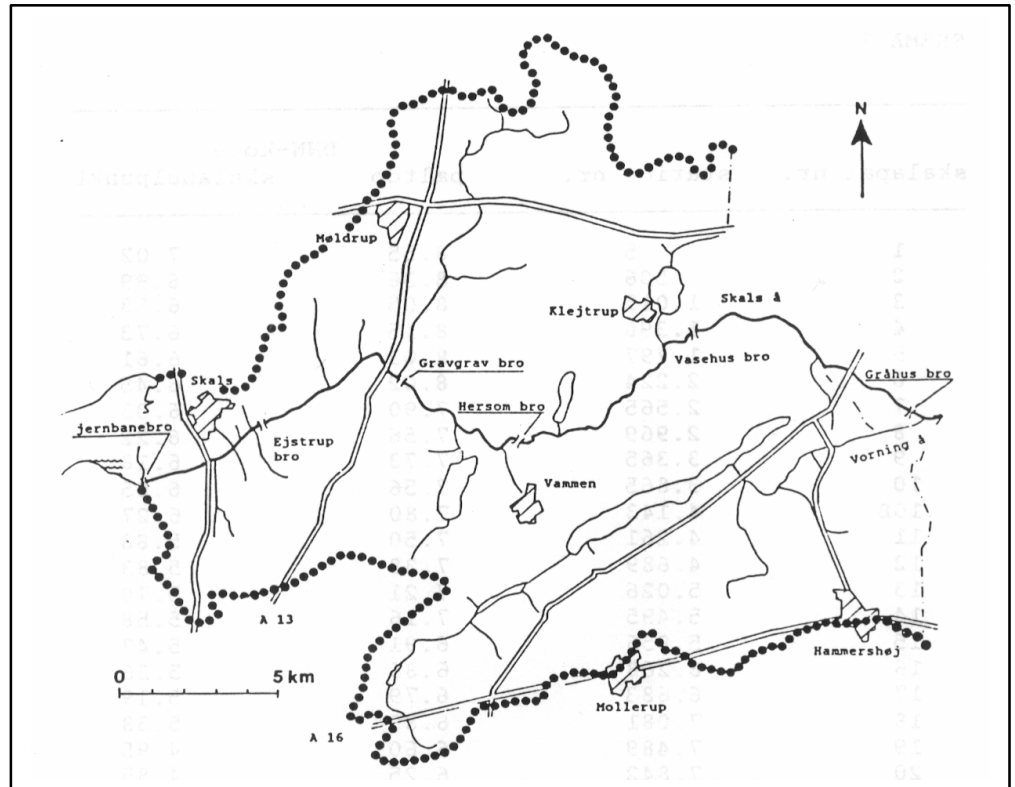

Oversigtskort med UTM-kordinater for Skals Å (Målestok 1:200.000)

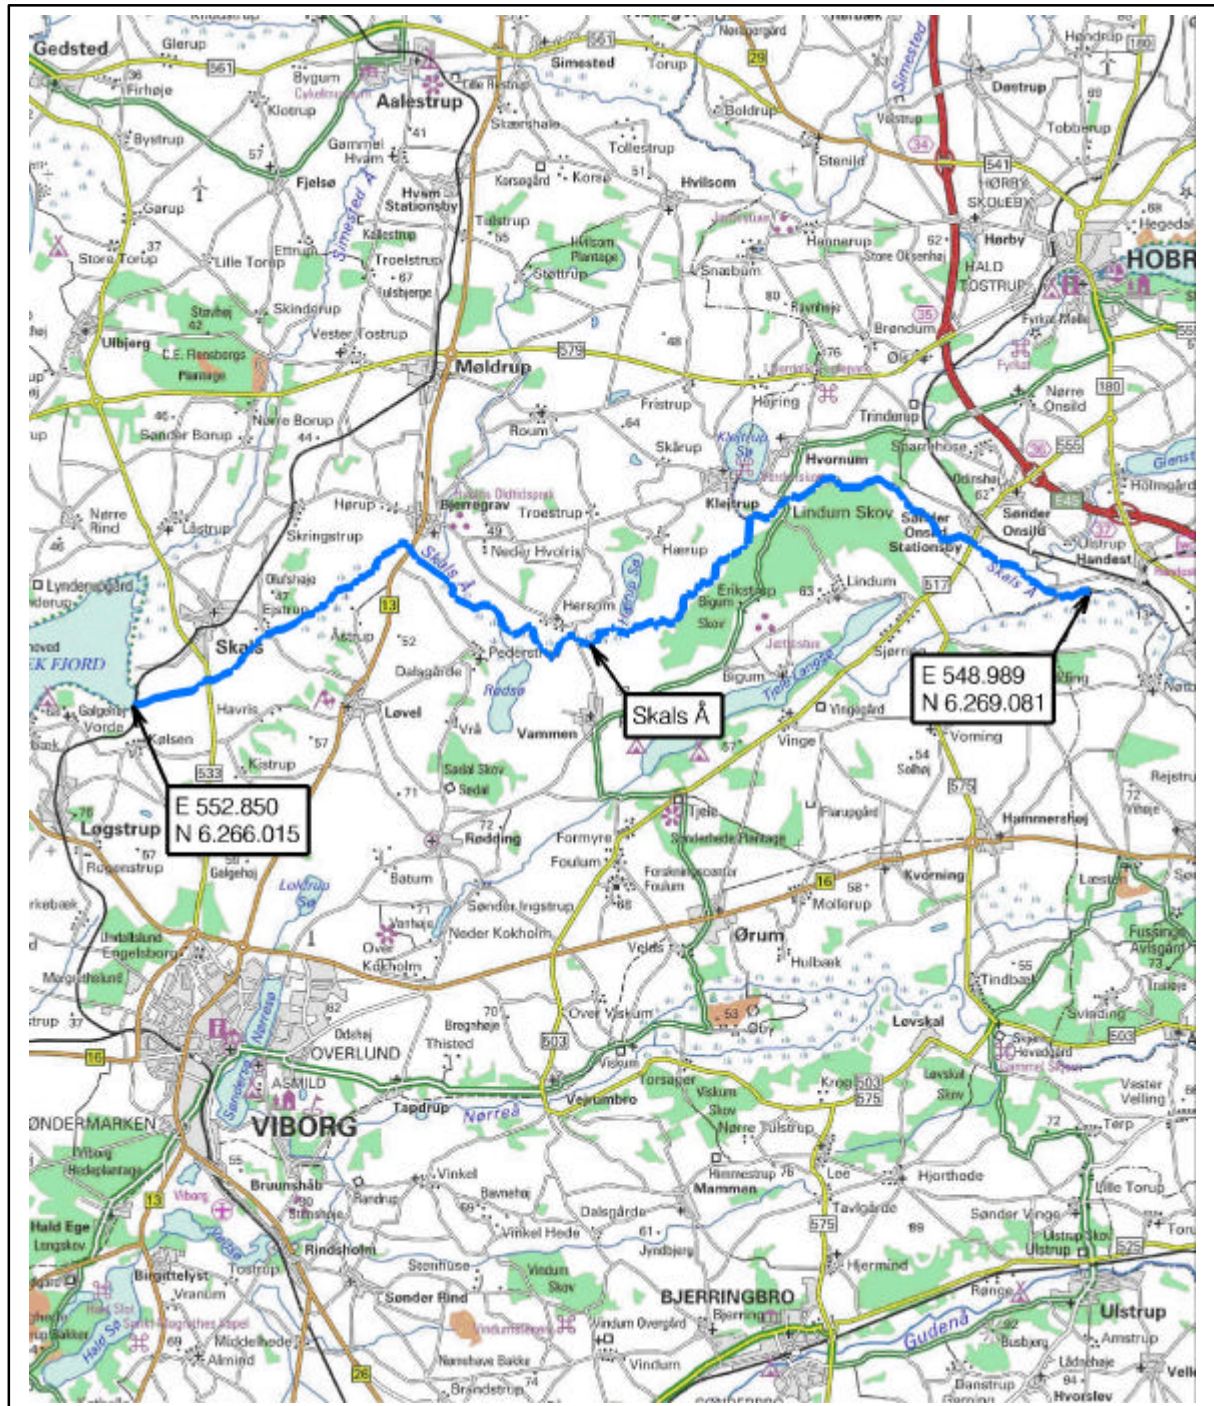

4 VANDLØBETS SKIKKELSE, DIMENSIONER OG VANDFØRINGSEVNE

4.1 Afmærkning og stationering

Vandløbet er stationeret fra den øvre ende ved amtsgrænsen mellem Viborg og Århus Amter med begyndelsespunktet i station 0. Stationeringen svarer til afstanden fra begyndelsespunktet i m.

Langs vandløbets venstre side er som afmærkning anbragt i alt 48 skalapæle.

Pælenes stationering og koter på skalanul fremgår af oversigten over vandstandsskalaer og opland i afsnit 5.4.

Følgende regulativ typer er gældende for Skals Å:

St. 0 – 28.476	Vandføringsevne fastlagt ved Q/H kurver
St. 28.476 - 38.628	Vandføringsevne fastlagt ved en teoretisk skikkelse

4.2 Vandføringsevne, st. 0 – 28.476

Amtsrådet har for Skals Å st. 0 – 28.476 besluttet, at vandløbets oprensning skal ske med henblik på at sikre en fastlagt vandføringsevne i perioden 1. marts - 30. april.

Vandføringsevnen angives i form af kravkurver og vedligeholdelseskurver for perioden 1. marts - 30. april.

Kravkurverne angiver den vandføringsevne, der mindst skal være til stede. Vedligeholdelseskurverne angiver den største vandføringsevne, der må forekomme efter vedligeholdelsesforanstaltningen.

Der er fastlagt krav til vandføringsevnen på følgende stationer:

5	1405	3003	4192	5554	6790
8515	10212	11782	13228	14972	16546
18170	19818	21571	23103	25006	26276
27920					

På strækningerne mellem kravkurvestationerne forudsættes det, at vandspejlet er jævnt faldende. De til stationerne fastsatte vandføringsevnekrav fremgår af efterfølgende tabeller over vandføringer og vandstande med tilhørende kravkurver.


Med henblik på den i afsnit 6.4 omtalte oprensning foretages kontrollen af vandføringsevnen i en grødefri situation (1. marts – 30. april).

Vandløbsmyndigheden afgør selv, om der herudover skal foretages supplerende kontrol af vandføringsevnen.

Uden for perioden 1. marts til 30. april har amtsrådet besluttet, at grødeskæringen skal udføres i vandløbets strømmende.


De nærmere bestemmelser vedrørende oprensningens og grødeskæringens udførelse er angivet i regulativets afsnit 6.

St. 5

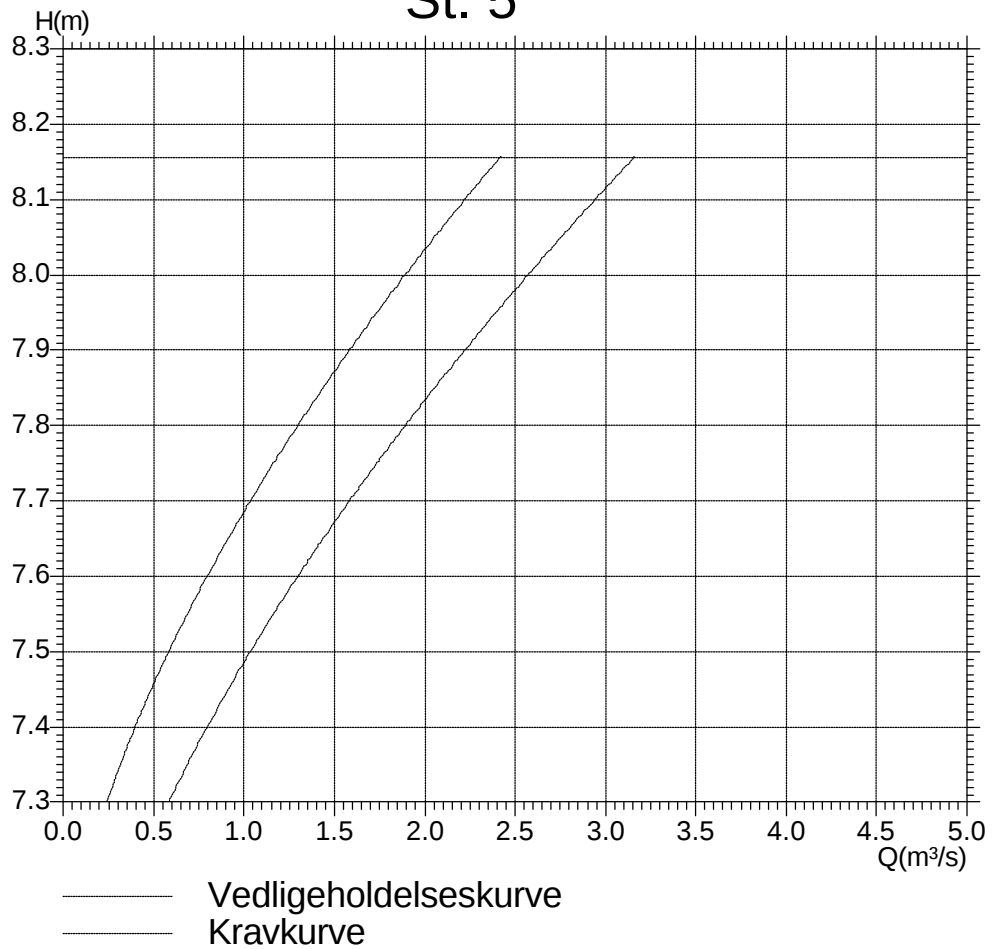


Vandføring (m ³ /s)	Krav- kurve Vandspejlskote (m DNN)	Vedligeholdelses- kurve Vandspejlskote (m DNN)
0.317	7.35	7.15
0.399	7.40	7.20
0.489	7.45	7.25
0.585	7.50	7.30
0.689	7.55	7.35
0.799	7.60	7.40
0.915	7.65	7.45
1.038	7.70	7.50
1.166	7.75	7.55
1.301	7.80	7.60
1.441	7.85	7.65
1.587	7.90	7.70
1.738	7.95	7.75
1.895	8.00	7.80
2.058	8.05	7.85
2.225	8.10	7.90
2.398	8.15	7.95

St. 1405

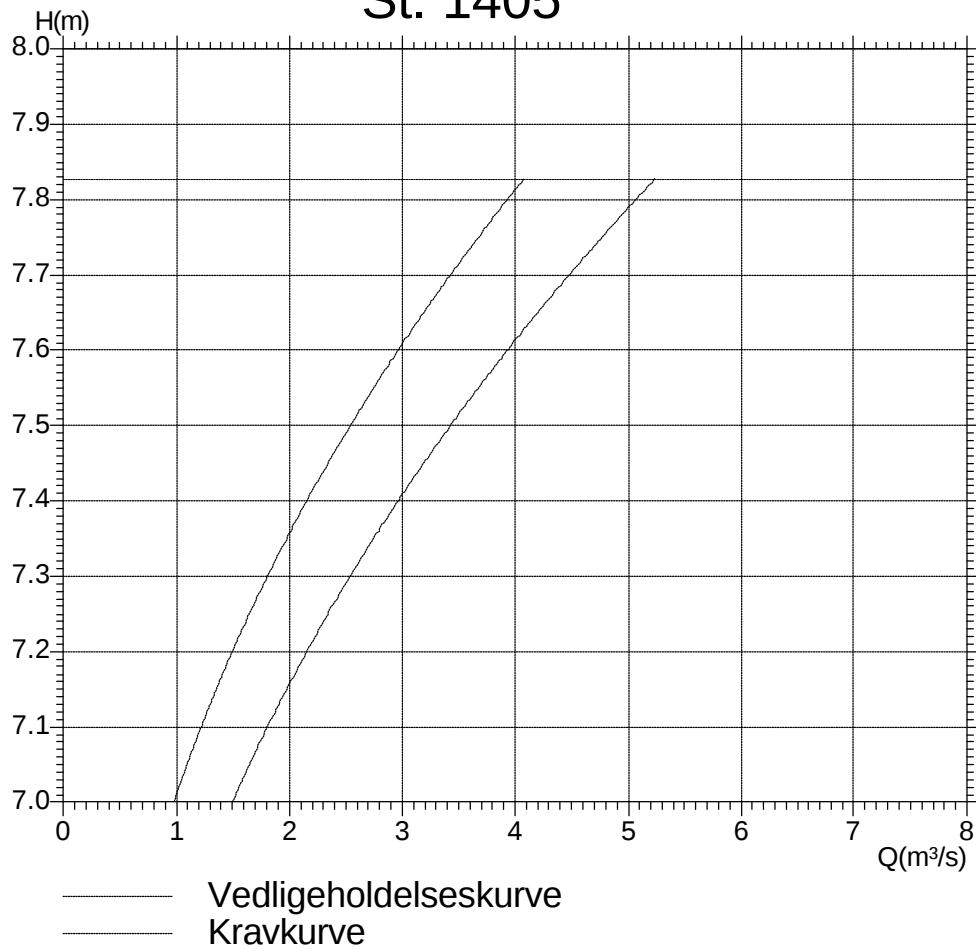


Vandføring (m ³ /s)	Krav- kurve Vandspejlskote (m DNN)	Vedligeholdelses- kurve Vandspejlskote (m DNN)
0.980	7.00	6.80
1.098	7.05	6.85
1.224	7.10	6.90
1.358	7.15	6.95
1.500	7.20	7.00
1.652	7.25	7.05
1.812	7.30	7.10
1.981	7.35	7.15
2.160	7.40	7.20
2.348	7.45	7.25
2.545	7.50	7.30
2.752	7.55	7.35
2.969	7.60	7.40
3.196	7.65	7.45
3.433	7.70	7.50
3.680	7.75	7.55
3.938	7.80	7.60

St. 3003

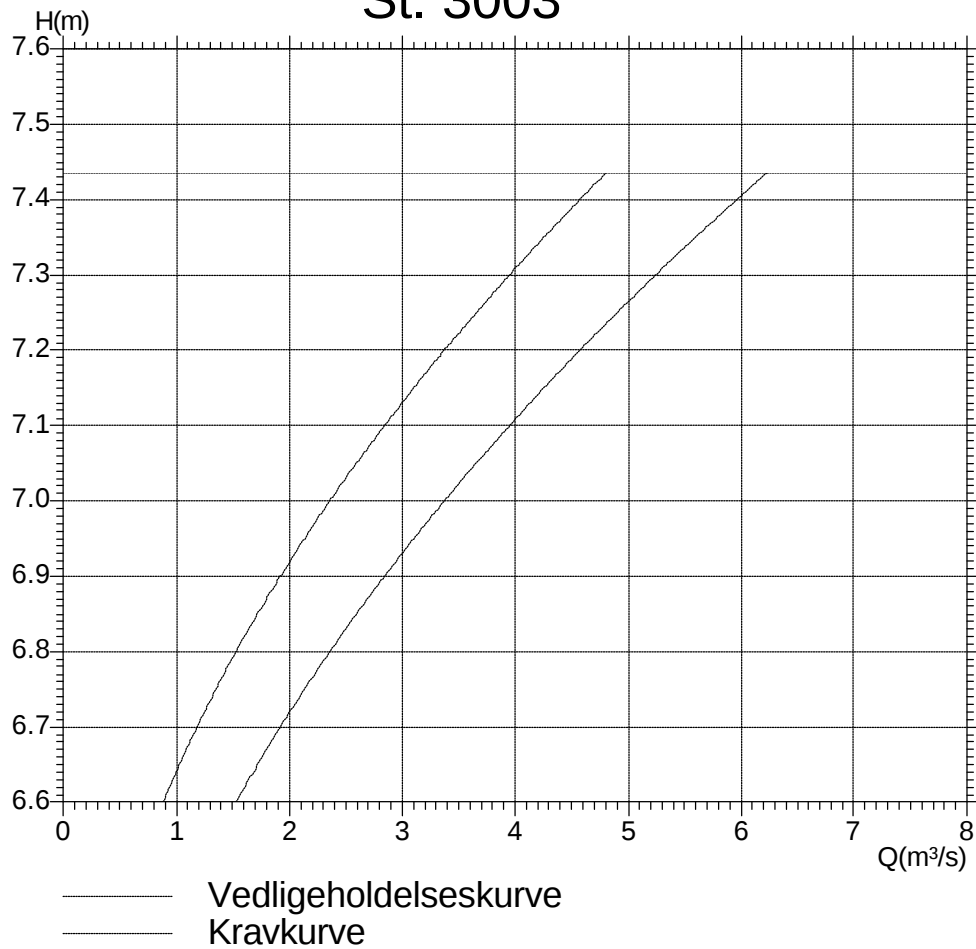


Vandføring (m ³ /s)	Krav- kurve Vandspejlskote (m DNN)	Vedligeholdelses- kurve Vandspejlskote (m DNN)
0.887	6.60	6.40
1.032	6.65	6.45
1.188	6.70	6.50
1.356	6.75	6.55
1.535	6.80	6.60
1.725	6.85	6.65
1.927	6.90	6.70
2.140	6.95	6.75
2.365	7.00	6.80
2.602	7.05	6.85
2.850	7.10	6.90
3.109	7.15	6.95
3.380	7.20	7.00
3.663	7.25	7.05
3.958	7.30	7.10
4.264	7.35	7.15
4.582	7.40	7.20

St. 4192

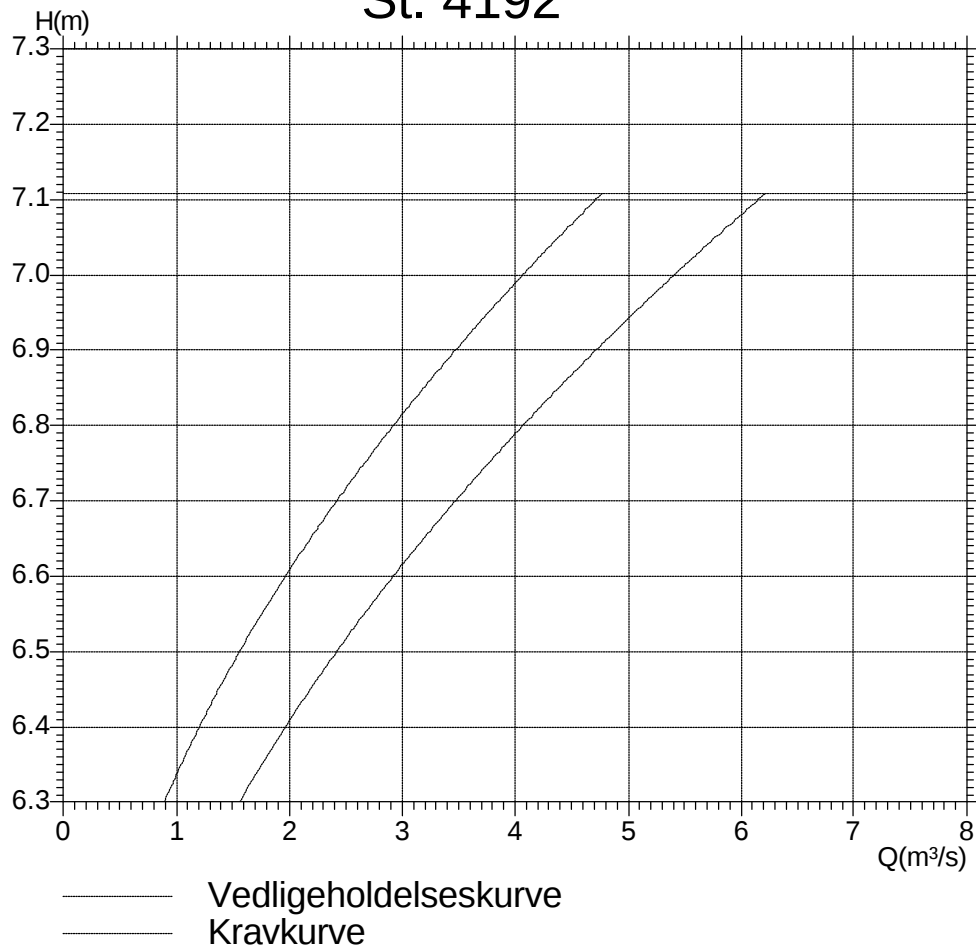


Vandføring (m³/s)	Krav- kurve Vandspejlskote (m DNN)	Vedligeholdelses- kurve Vandspejlskote (m DNN)
0.898	6.30	6.10
1.047	6.35	6.15
1.208	6.40	6.20
1.382	6.45	6.25
1.567	6.50	6.30
1.764	6.55	6.35
1.972	6.60	6.40
2.193	6.65	6.45
2.426	6.70	6.50
2.671	6.75	6.55
2.927	6.80	6.60
3.196	6.85	6.65
3.477	6.90	6.70
3.770	6.95	6.75
4.075	7.00	6.80
4.392	7.05	6.85
4.722	7.10	6.90

St. 5554

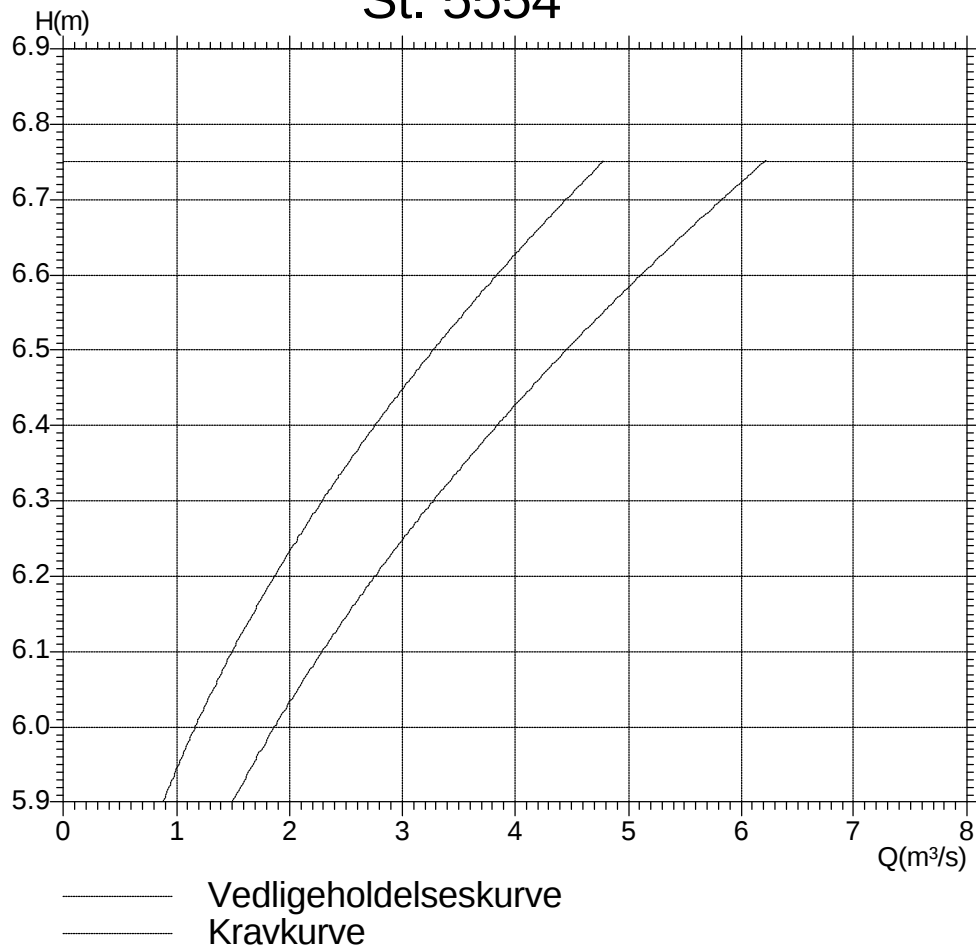


Vandføring (m ³ /s)	Krav- kurve Vandspejlskote (m DNN)	Vedligeholdelses- kurve Vandspejlskote (m DNN)
1.023	5.95	5.75
1.172	6.00	5.80
1.331	6.05	5.85
1.501	6.10	5.90
1.683	6.15	5.95
1.876	6.20	6.00
2.080	6.25	6.05
2.297	6.30	6.10
2.525	6.35	6.15
2.765	6.40	6.20
3.016	6.45	6.25
3.280	6.50	6.30
3.556	6.55	6.35
3.845	6.60	6.40
4.146	6.65	6.45
4.459	6.70	6.50
4.785	6.75	6.55

St. 6790

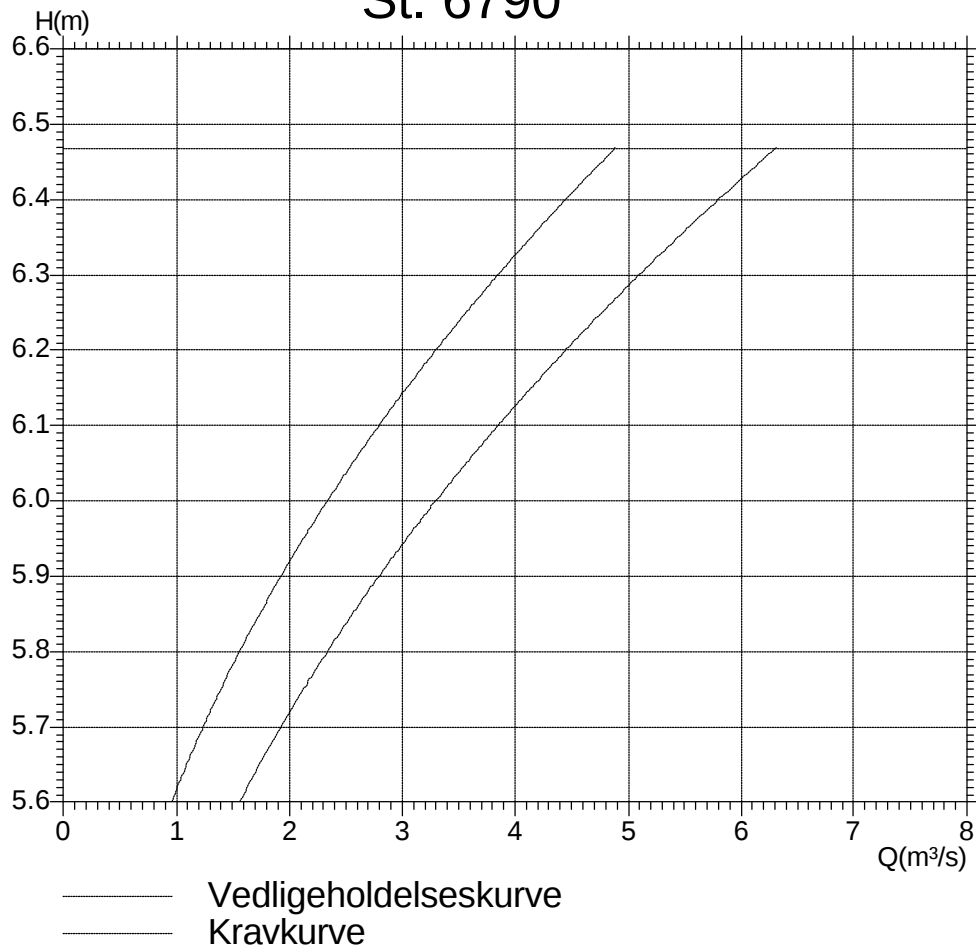


Vandføring (m³/s)	Krav- kurve Vandspejlskote (m DNN)	Vedligeholdelses- kurve Vandspejlskote (m DNN)
1.096	5.65	5.45
1.242	5.70	5.50
1.398	5.75	5.55
1.565	5.80	5.60
1.743	5.85	5.65
1.932	5.90	5.70
2.132	5.95	5.75
2.343	6.00	5.80
2.565	6.05	5.85
2.799	6.10	5.90
3.045	6.15	5.95
3.303	6.20	6.00
3.573	6.25	6.05
3.855	6.30	6.10
4.149	6.35	6.15
4.455	6.40	6.20
4.774	6.45	6.25

St. 8515

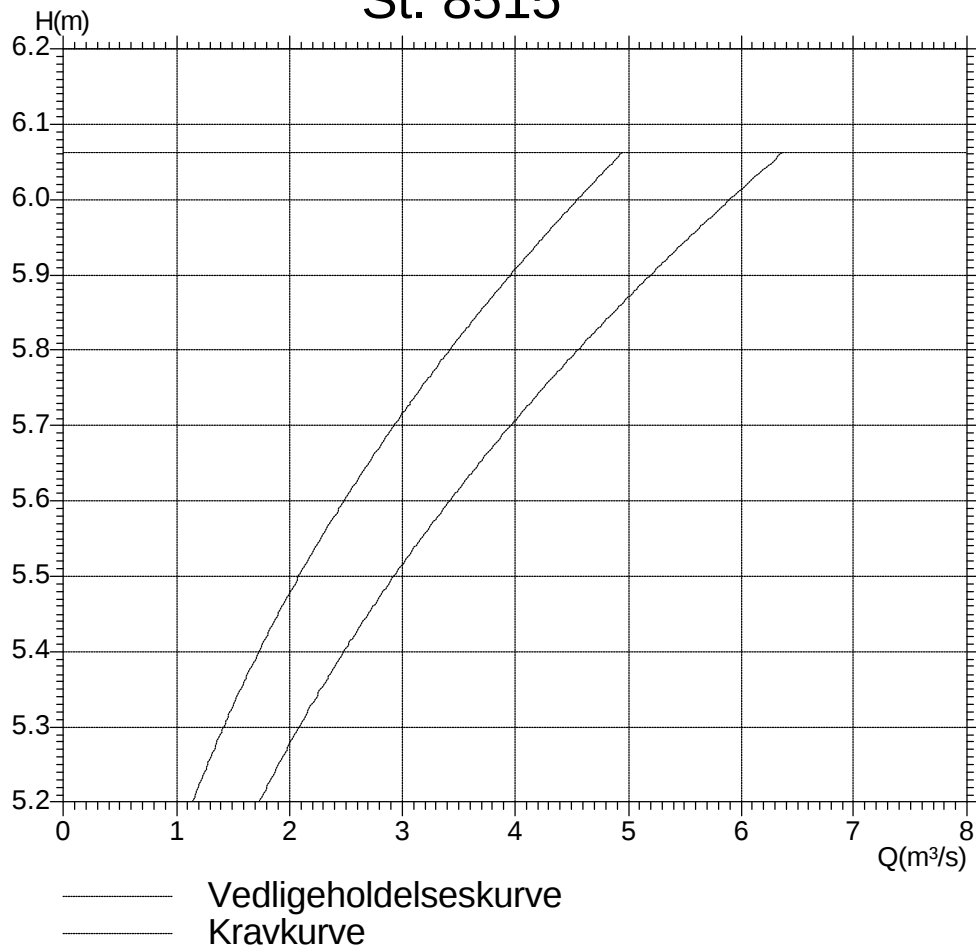


Vandføring (m³/s)	Krav- kurve Vandspejlskote (m DNN)	Vedligeholdelses- kurve Vandspejlskote (m DNN)
1.281	5.25	5.05
1.423	5.30	5.10
1.575	5.35	5.15
1.737	5.40	5.20
1.909	5.45	5.25
2.091	5.50	5.30
2.285	5.55	5.35
2.490	5.60	5.40
2.706	5.65	5.45
2.934	5.70	5.50
3.173	5.75	5.55
3.425	5.80	5.60
3.689	5.85	5.65
3.966	5.90	5.70
4.256	5.95	5.75
4.560	6.00	5.80
4.876	6.05	5.85

St. 10212

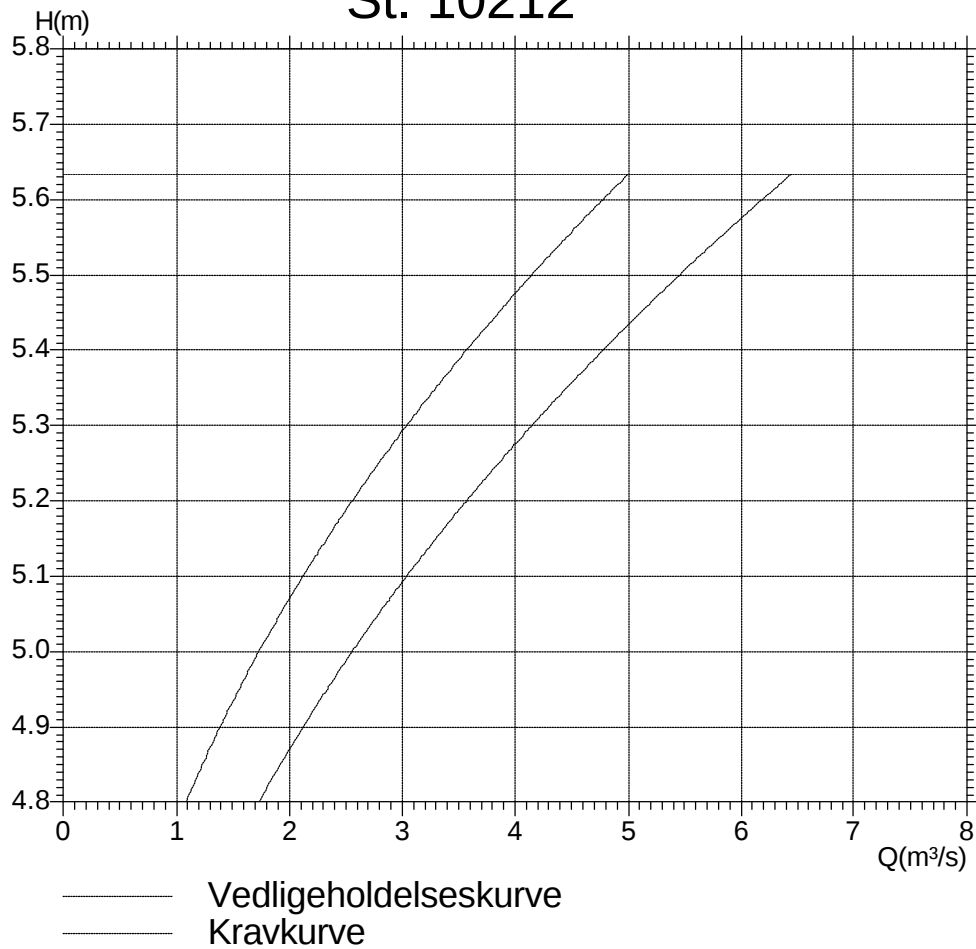


Vandføring (m³/s)	Krav- kurve Vandspejlskote (m DNN)	Vedligeholdelses- kurve Vandspejlskote (m DNN)
1.090	4.80	4.60
1.236	4.85	4.65
1.393	4.90	4.70
1.560	4.95	4.75
1.738	5.00	4.80
1.927	5.05	4.85
2.128	5.10	4.90
2.340	5.15	4.95
2.563	5.20	5.00
2.798	5.25	5.05
3.045	5.30	5.10
3.304	5.35	5.15
3.575	5.40	5.20
3.859	5.45	5.25
4.155	5.50	5.30
4.463	5.55	5.35
4.784	5.60	5.40

St. 11782

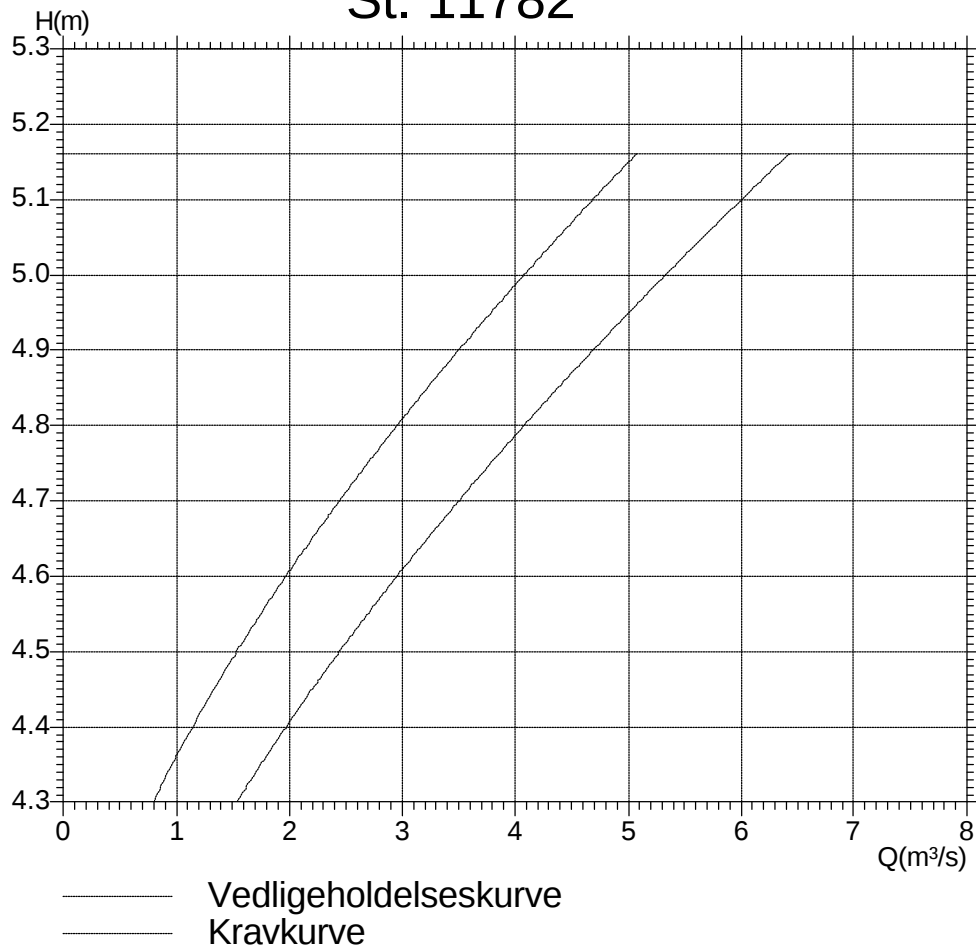


Vandføring (m³/s)	Krav- kurve Vandspejlskote (m DNN)	Vedligeholdelses- kurve Vandspejlskote (m DNN)
0.968	4.35	4.15
1.148	4.40	4.20
1.339	4.45	4.25
1.541	4.50	4.30
1.754	4.55	4.35
1.976	4.60	4.40
2.208	4.65	4.45
2.450	4.70	4.50
2.701	4.75	4.55
2.961	4.80	4.60
3.229	4.85	4.65
3.506	4.90	4.70
3.792	4.95	4.75
4.085	5.00	4.80
4.387	5.05	4.85
4.697	5.10	4.90
5.014	5.15	4.95

St. 13228

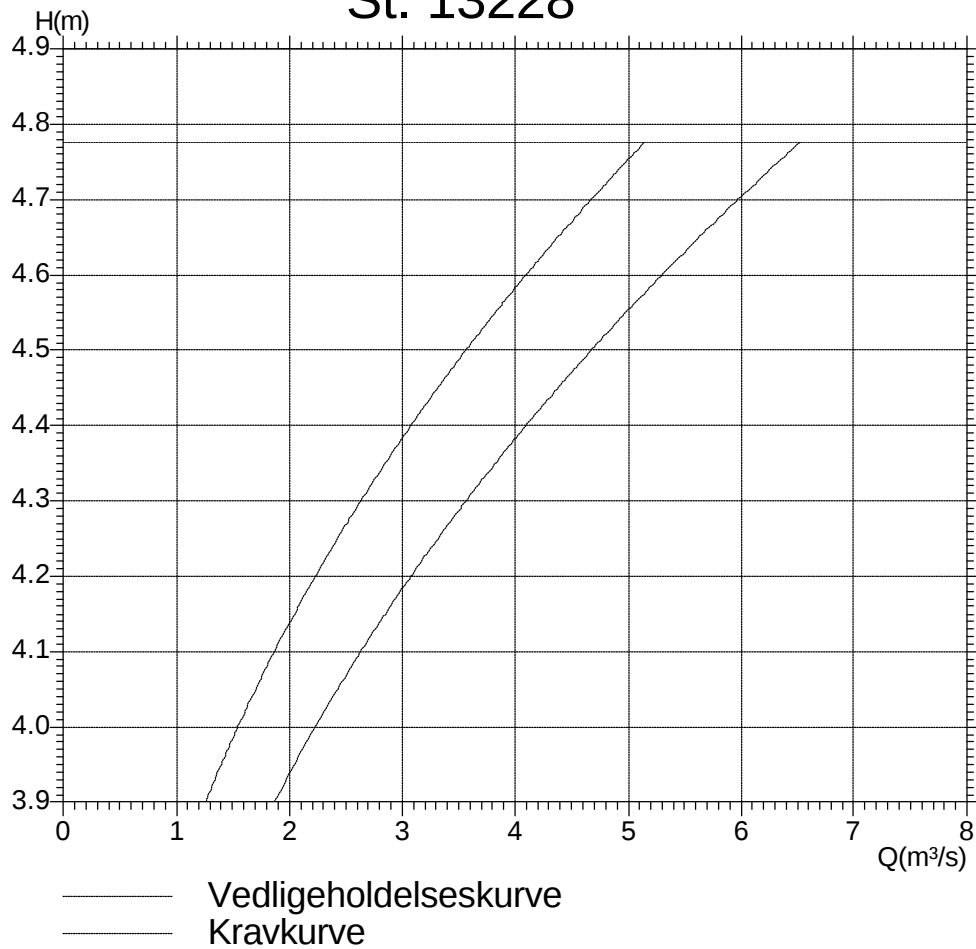


Vandføring (m³/s)	Krav- kurve Vandspejlskote (m DNN)	Vedligeholdelses- kurve Vandspejlskote (m DNN)
1.402	3.95	3.75
1.550	4.00	3.80
1.707	4.05	3.85
1.874	4.10	3.90
2.050	4.15	3.95
2.236	4.20	4.00
2.432	4.25	4.05
2.639	4.30	4.10
2.856	4.35	4.15
3.083	4.40	4.20
3.321	4.45	4.25
3.571	4.50	4.30
3.831	4.55	4.35
4.103	4.60	4.40
4.386	4.65	4.45
4.681	4.70	4.50
4.988	4.75	4.55

St. 14972

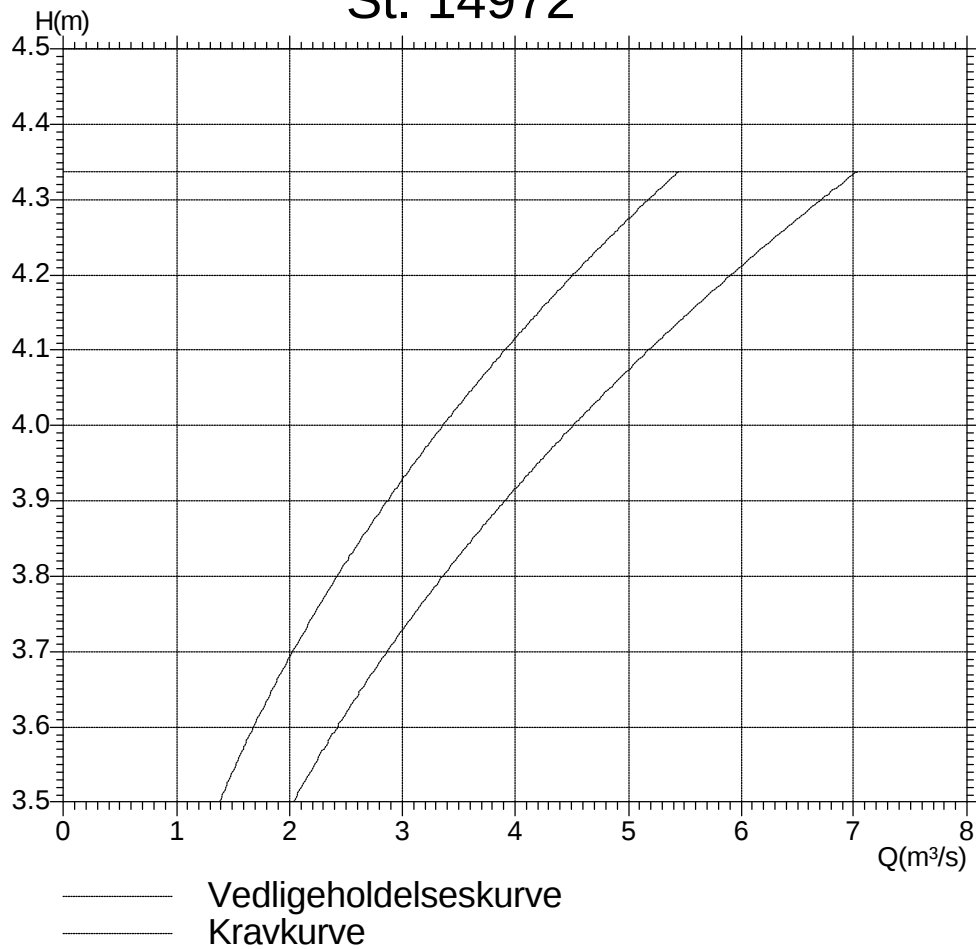


Vandføring (m³/s)	Krav- kurve Vandspejlskote (m DNN)	Vedligeholdelses- kurve Vandspejlskote (m DNN)
1.384	3.50	3.30
1.531	3.55	3.35
1.689	3.60	3.40
1.857	3.65	3.45
2.037	3.70	3.50
2.227	3.75	3.55
2.430	3.80	3.60
2.644	3.85	3.65
2.872	3.90	3.70
3.112	3.95	3.75
3.366	4.00	3.80
3.633	4.05	3.85
3.914	4.10	3.90
4.210	4.15	3.95
4.521	4.20	4.00
4.847	4.25	4.05
5.188	4.30	4.10

St. 16546

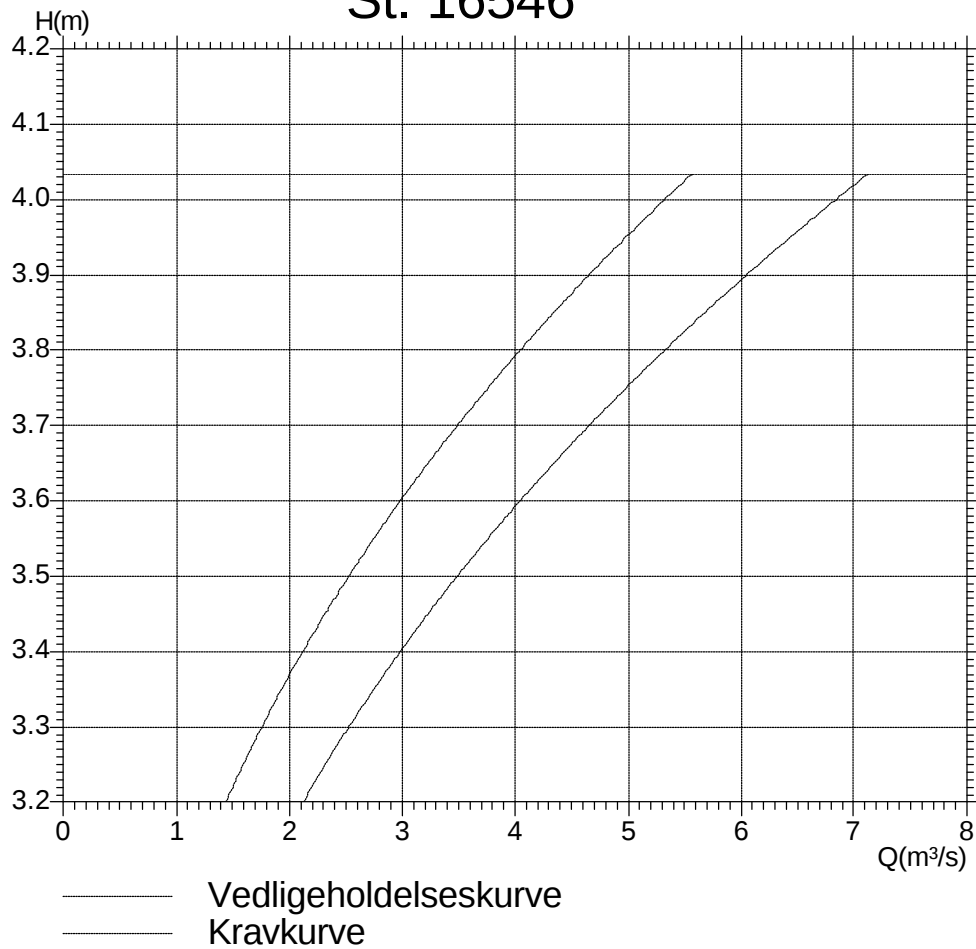


Vandføring (m³/s)	Krav- kurve Vandspejlskote (m DNN)	Vedligeholdelses- kurve Vandspejlskote (m DNN)
1.443	3.20	3.00
1.598	3.25	3.05
1.763	3.30	3.10
1.939	3.35	3.15
2.126	3.40	3.20
2.324	3.45	3.25
2.533	3.50	3.30
2.755	3.55	3.35
2.989	3.60	3.40
3.235	3.65	3.45
3.494	3.70	3.50
3.766	3.75	3.55
4.051	3.80	3.60
4.350	3.85	3.65
4.663	3.90	3.70
4.990	3.95	3.75
5.331	4.00	3.80

St. 18170

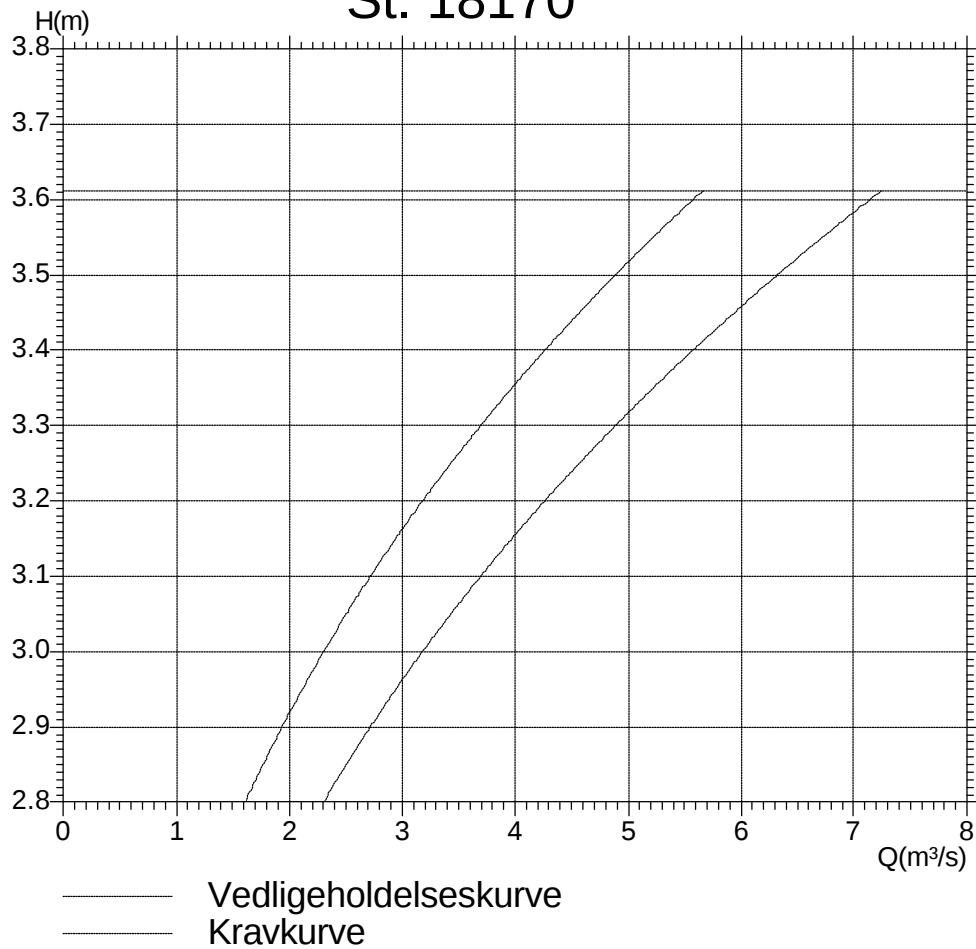


Vandføring (m³/s)	Krav- kurve Vandspejlskote (m DNN)	Vedligeholdelses- kurve Vandspejlskote (m DNN)
1.614	2.80	2.60
1.772	2.85	2.65
1.941	2.90	2.70
2.120	2.95	2.75
2.310	3.00	2.80
2.511	3.05	2.85
2.724	3.10	2.90
2.949	3.15	2.95
3.187	3.20	3.00
3.437	3.25	3.05
3.701	3.30	3.10
3.978	3.35	3.15
4.270	3.40	3.20
4.575	3.45	3.25
4.896	3.50	3.30
5.231	3.55	3.35
5.582	3.60	3.40

St. 19818

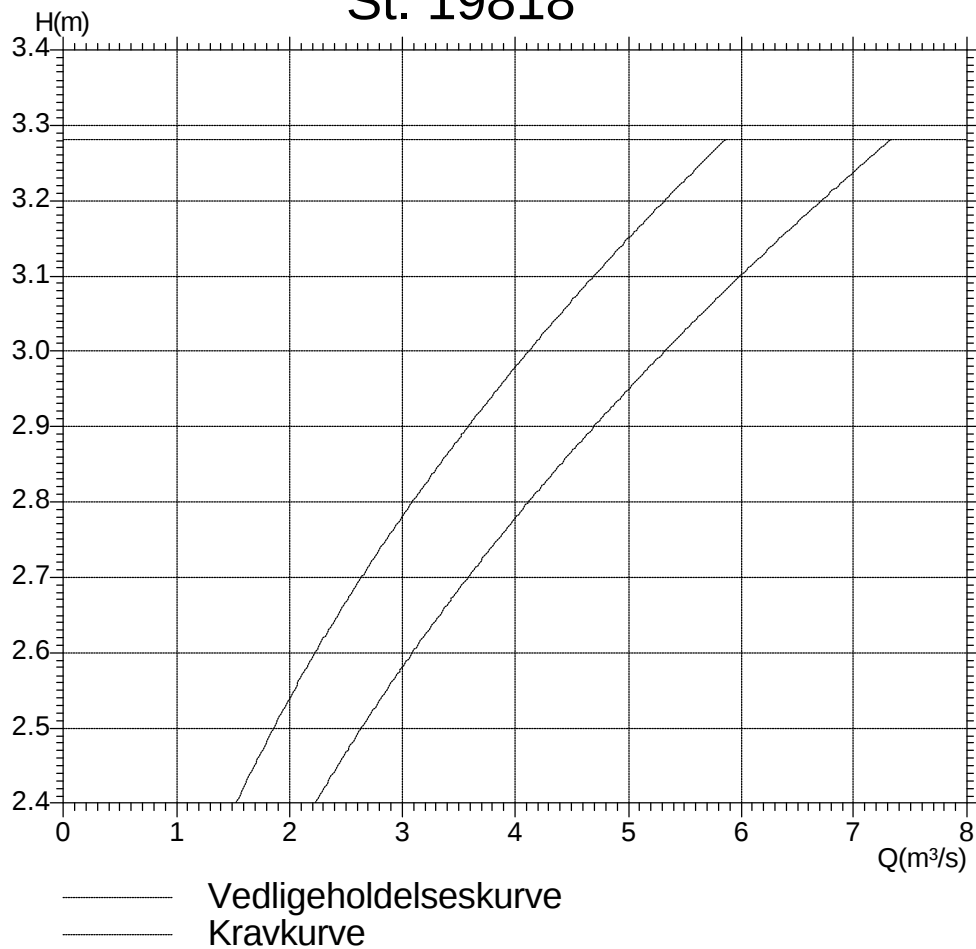


Vandføring (m³/s)	Krav- kurve Vandspejlskote (m DNN)	Vedligeholdelses- kurve Vandspejlskote (m DNN)
1.695	2.45	2.25
1.866	2.50	2.30
2.046	2.55	2.35
2.236	2.60	2.40
2.435	2.65	2.45
2.645	2.70	2.50
2.866	2.75	2.55
3.096	2.80	2.60
3.337	2.85	2.65
3.589	2.90	2.70
3.851	2.95	2.75
4.125	3.00	2.80
4.409	3.05	2.85
4.705	3.10	2.90
5.012	3.15	2.95
5.330	3.20	3.00
5.660	3.25	3.05

St. 21571

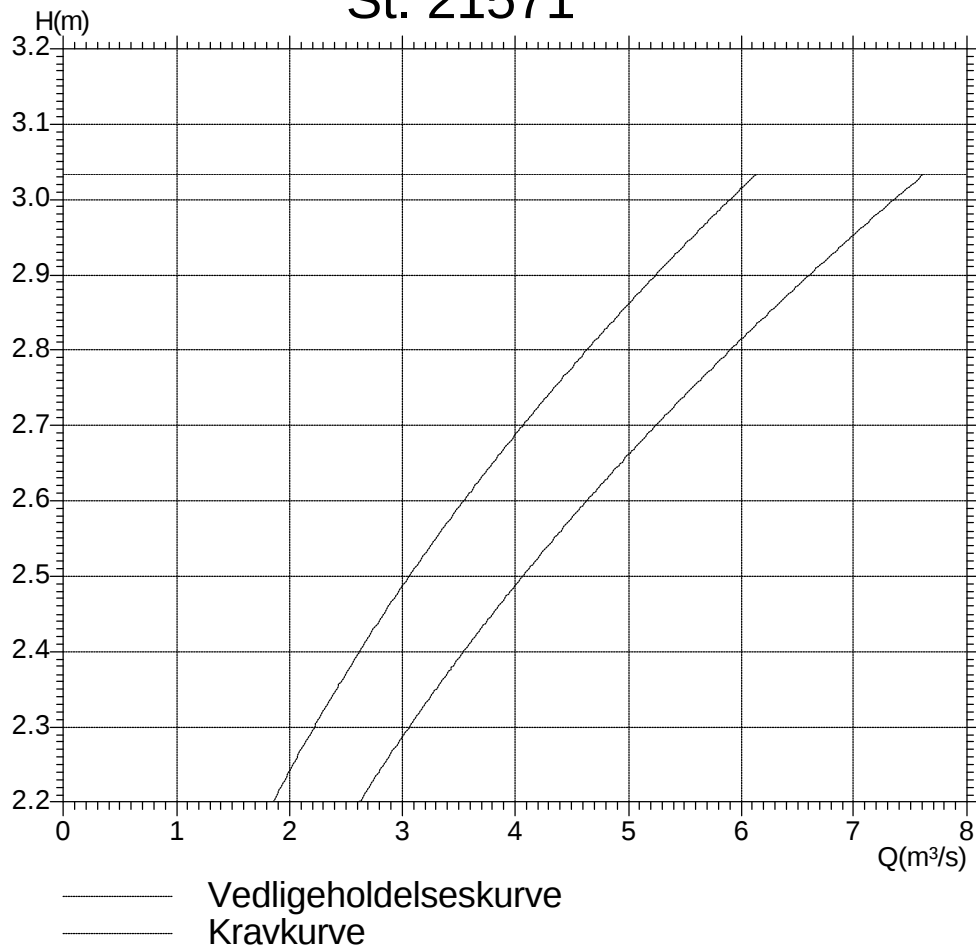


Vandføring (m³/s)	Krav- kurve Vandspejlskote (m DNN)	Vedligeholdelses- kurve Vandspejlskote (m DNN)
1.863	2.20	2.00
2.040	2.25	2.05
2.226	2.30	2.10
2.421	2.35	2.15
2.626	2.40	2.20
2.842	2.45	2.25
3.067	2.50	2.30
3.303	2.55	2.35
3.549	2.60	2.40
3.806	2.65	2.45
4.073	2.70	2.50
4.351	2.75	2.55
4.640	2.80	2.60
4.941	2.85	2.65
5.252	2.90	2.70
5.575	2.95	2.75
5.910	3.00	2.80

St. 23103

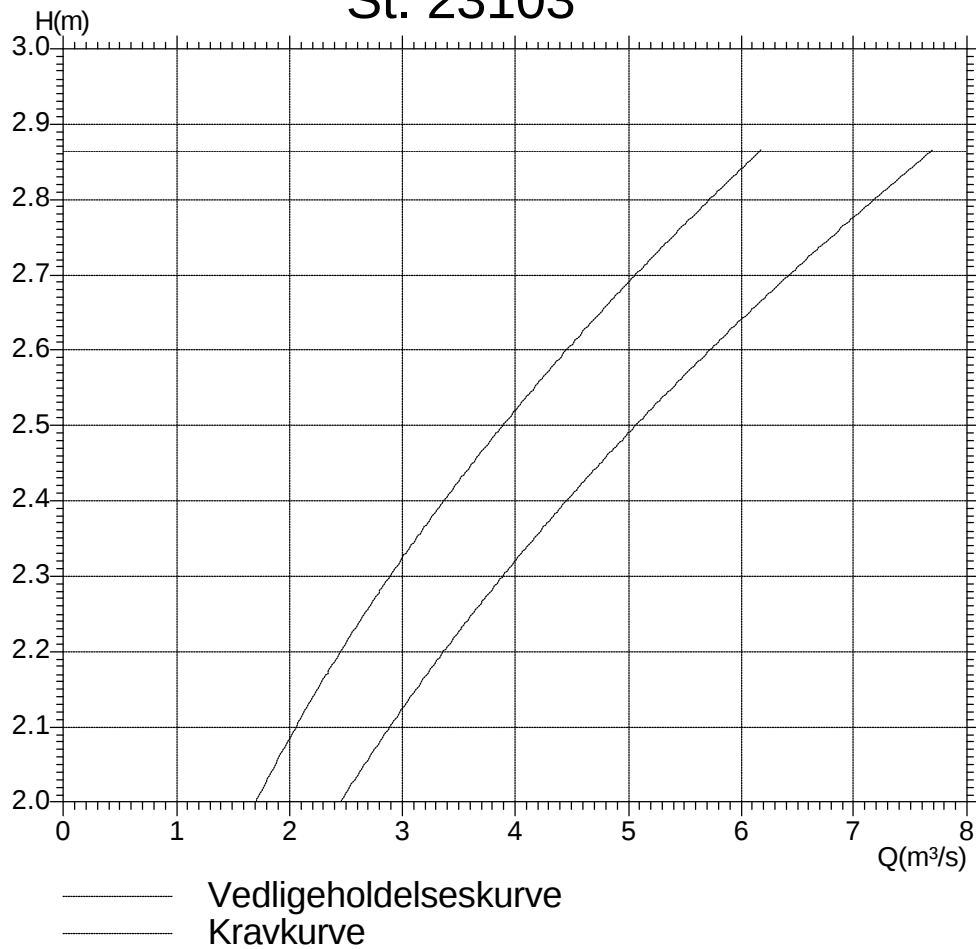


Vandføring (m ³ /s)	Krav- kurve Vandspejlskote (m DNN)	Vedligeholdelses- kurve Vandspejlskote (m DNN)
1.881	2.05	1.85
2.064	2.10	1.90
2.256	2.15	1.95
2.459	2.20	2.00
2.672	2.25	2.05
2.896	2.30	2.10
3.129	2.35	2.15
3.374	2.40	2.20
3.629	2.45	2.25
3.896	2.50	2.30
4.173	2.55	2.35
4.461	2.60	2.40
4.761	2.65	2.45
5.073	2.70	2.50
5.395	2.75	2.55
5.730	2.80	2.60
6.076	2.85	2.65

St. 25006

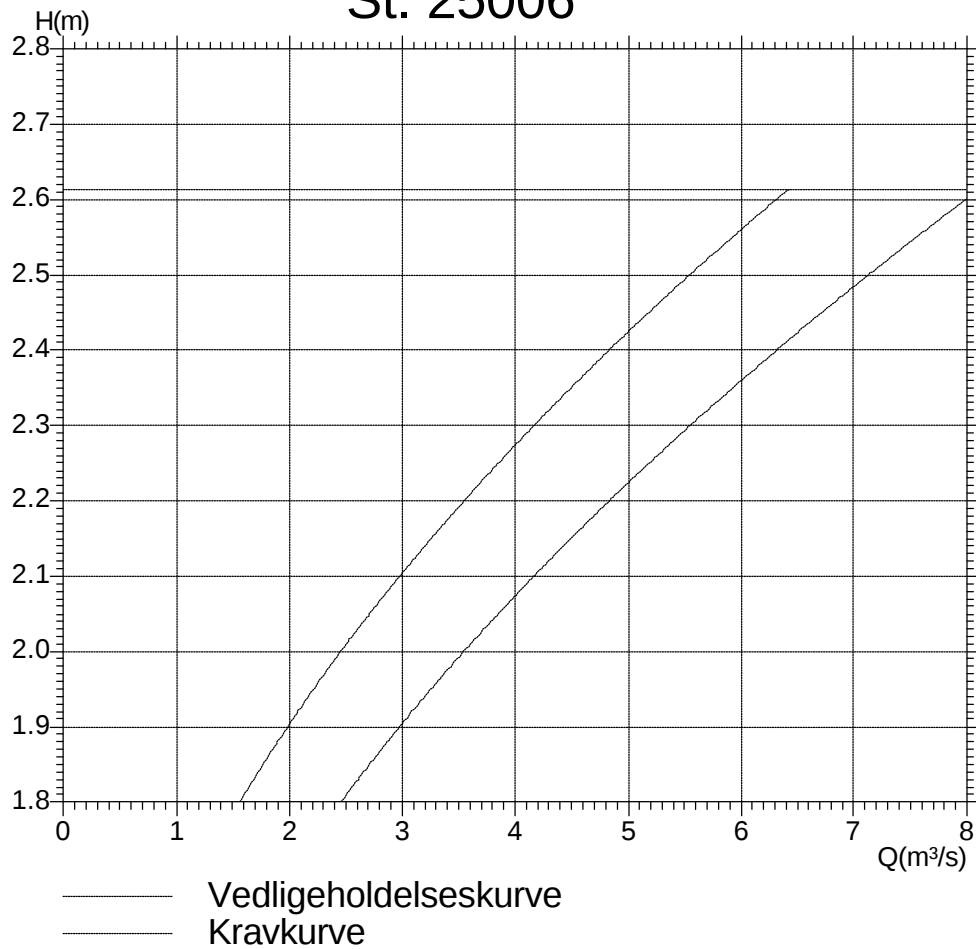


Vandføring (m ³ /s)	Krav- kurve Vandspejlskote (m DNN)	Vedligeholdelses- kurve Vandspejlskote (m DNN)
1.570	1.80	1.60
1.774	1.85	1.65
1.991	1.90	1.70
2.220	1.95	1.75
2.462	2.00	1.80
2.716	2.05	1.85
2.982	2.10	1.90
3.261	2.15	1.95
3.552	2.20	2.00
3.855	2.25	2.05
4.171	2.30	2.10
4.499	2.35	2.15
4.839	2.40	2.20
5.191	2.45	2.25
5.555	2.50	2.30
5.932	2.55	2.35
6.321	2.60	2.40

St. 26276

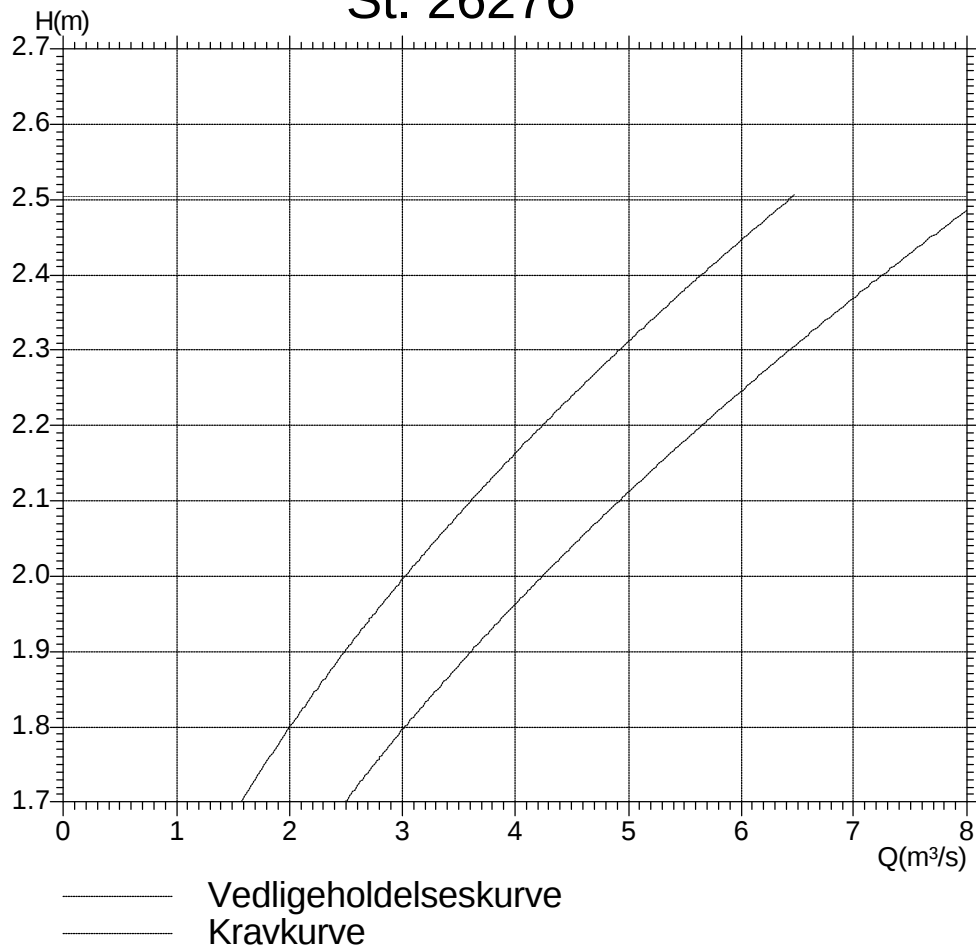

Vandføring (m ³ /s)	Krav- kurve Vandspejlskote (m DNN)	Vedligeholdelses- kurve Vandspejlskote (m DNN)
1.579	1.70	1.50
1.790	1.75	1.55
2.013	1.80	1.60
2.249	1.85	1.65
2.497	1.90	1.70
2.758	1.95	1.75
3.031	2.00	1.80
3.317	2.05	1.85
3.615	2.10	1.90
3.925	2.15	1.95
4.247	2.20	2.00
4.582	2.25	2.05
4.929	2.30	2.10
5.287	2.35	2.15
5.658	2.40	2.20
6.041	2.45	2.25
6.436	2.50	2.30

St. 27920

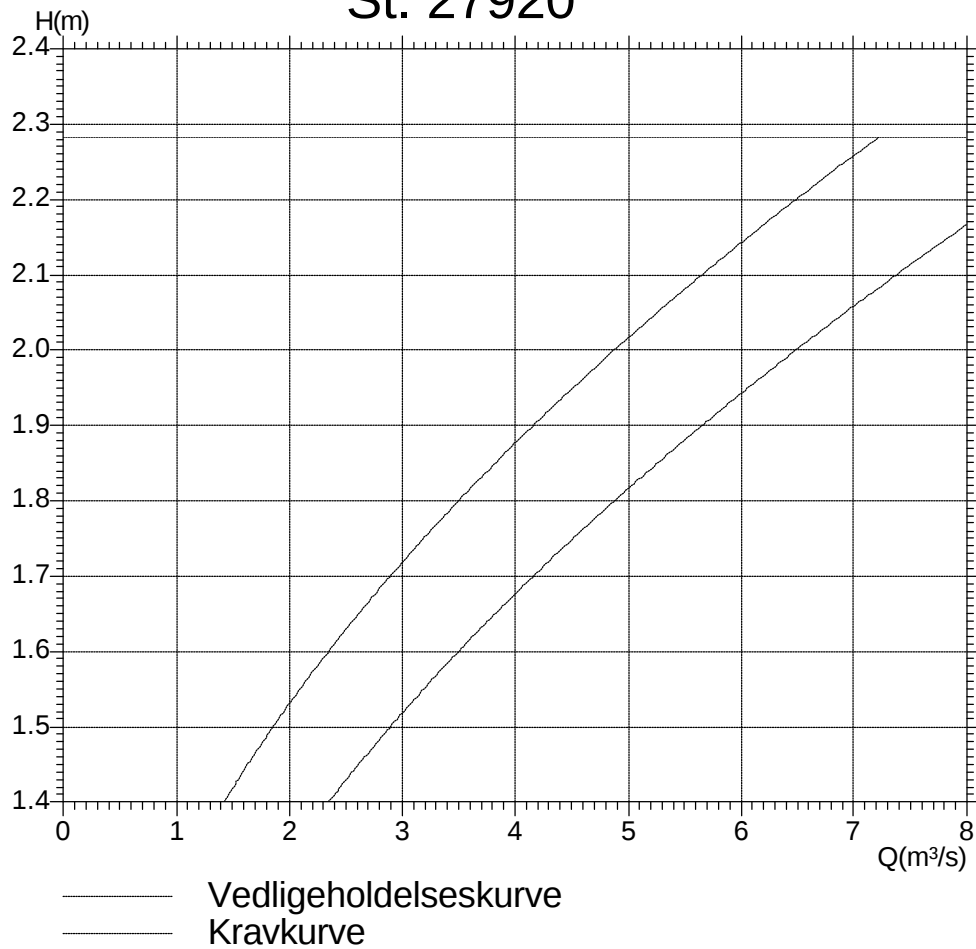

Vandføring (m³/s)	Krav- kurve Vandspejlskote (m DNN)	Vedligeholdelses- kurve Vandspejlskote (m DNN)
1.638	1.45	1.25
1.862	1.50	1.30
2.100	1.55	1.35
2.353	1.60	1.40
2.619	1.65	1.45
2.900	1.70	1.50
3.196	1.75	1.55
3.505	1.80	1.60
3.829	1.85	1.65
4.167	1.90	1.70
4.519	1.95	1.75
4.886	2.00	1.80
5.266	2.05	1.85
5.661	2.10	1.90
6.071	2.15	1.95
6.494	2.20	2.00
6.932	2.25	2.05

4.3 Dimensioner, st. 28.476 - 38.628

Amtsrådene har besluttet, at vedligeholdelsen af Skals Å st. 28.476 - 38.628 skal ske på basis af vandløbets vandføringsevne, fastlagt ved en teoretisk skikkelse.

Det tilstræbes af hensyn til målsætningen, at vandløbet henligger i en tilstand med varierende bund- og dybdeforhold. Vandløbet kan således i princippet antage en vilkårlig skikkelse, blot vandføringsevnen i den grødefri periode er ligeså god som ved de anførte dimensioner.

Afstand fra øvre ende m	Vandløbets bundkote cm	Bundbredde m	Fald ‰	Anlæg	Anmærkning
28476	71	x	x	x	Løvel Bro
			0.21		
30618	25	7,00	x		Skala nr. 31
			0.33		
35180	-125	x	x	1	Skala nr. 42
		9,50	0.12		
37700	-155	x	x		
		11,50	0.05		
38628	-160	x	x	x	Udløb Hjarbæk Fjord

De anførte koter er tilknyttet Dansk Normal Nul ved følgende GI-fikspunkter:

87-10-9015	Onsild Bro, pkt. i overside af NV overligger, NØ ende. Pkt. mangler ”knop”. <u>Kote 9,245 m.</u>
87-03-9001	Ejendom ”Brohusvej nr. 18” ved Vasehusbro, pkt. i N-gavl. <u>Kote 9,074 m.</u>
76-04-9020	Hersom Bro, pkt. i overside af frontmur, N ende. <u>Kote 4,734 m.</u>
76-01-9014	Løvel Bro, pkt. i NØ fløjmur. <u>Kote 3,932 m.</u>
76-12-9045	Ejstrup Bro, pkt. i overside af SV frontmur, NV ende. <u>Kote 3,892 m.</u>
76-12-9034	Løgstørvej ca.350 m N for Skals Bro, ud for 11.1km. En overkørsel til markvej. Pkt. i betonmur, N side. <u>Kote 12,114 m.</u>
75-15-9024	Jernbanebro, Viborg – Ålestrup, pkt. i SØ landtag, N side. <u>Kote 2,343 m.</u>

5 BYGVÆRKER

5.1 Broer og overkørsler

Over vandløbet fører følgende broer og overkørsler:

Beliggenhed (stationering) m	Beskrivelse	Dimensioner for vandslug rørdiameter cm	Målt bundkote cm	Målt frihøjde kote cm	Ejerforhold
1392 1396	Betonbro	780	661 662	868 870	Privat Gråhus Bro
4161 4176	Betonbro	1440	556 583	810 821	Nordjyllands Amt Onsild Bro
11772 11782	Betonbro	1080	374 374	605 604	Tjele Kommune Vasehus Bro
21563 21568	Betonbro	980	137 139	355 368	Tjele Kommune Hersom Bro
27533 27538	Betonbro m. 3-delt slug	320 + 480 + 280	50 83	399 402	Privat Gravgrav Bro
28476 28488	Betonbro m. 2-delt slug	2 x 740	32 55	351 353	Viborg Amt Løvel Bro
33842 33844	Betonbro	1000	-85 -89	194 193	Privat
34011 34018	Betonbro	1200	-82 -72	273 274	Møldrup Kommune Ejstrup Bro
36246 36257	Betonbro m. 3-delt slug	1540 1590	-149 -161	195 200	Møldrup Kommune Skals Bro
38622 38628	Bro Bro	2180	-177 -169	201 200	Jernbanebro DSB

5.2 Stryg

Der findes stenstryg følgende steder i Skals Å:

Beliggenhed (stationering) m
2690 – 2706
2754 - 2768
4676 - 4696

5.3 Øvrige bygværker

Beliggenhed (stationering) m	Beskrivelse	Ejerforhold	Dato for godkendelser
349	Telekabel	Post- og telegrafvæsenet	3. marts 1976
1.373 – 1.387	Grødeoptagningsplads, venstre side	Århus Amt	
1.385	Lavspændingskabel	ELRO	30. januar 1990
3.536	El-ledning	Gdr. N. Ejlersen, Sdr. Onsild	22. oktober 1975
7.250 – 7.260	Vadested		
9.380	El-kabel	An/S Himmerlands Elektricitetsforsyning	11. november 1986
11.683	El-ledning		
12.108	El-ledning		
18.147	Telekabel	Jydsk Telefon	10. august 1995
21.580	El-kabel	Midtjysk Elforsyning	6. maj 1994
21.946	Højspændingsledning		
21.992	Højspændingsledning		
26.872	2 stk. 10 kV jordkabel	Midtjysk Elforsyning	4. august 1992
27.216	El-kabel	Midtjysk Elforsyning	27. juni 1974
28.808	Oliehøjtryksledning		17. juli 1954
29.250	El-kabel		
30.504	El-kabel		
33.231	Lyslederkabel	TeleDanmark	11. november 1996
33.690	Naturgasledning	Dansk Olie og Naturgas A/S	22. februar 1985
34.136	Telekabel (lyslederkabel)	TeleDanmark	23. februar 1996
34.718	El-kabel		
36.310 – 36.354	Grødeoptagningsplads, venstre side	Viborg Amt	
37.289	El-ledning		
38.378	Pumpehus		16. december 1943
38.605	Naturgasledning	Naturgas Midt-Nord	23. maj 1996

5.4 Vandløbsrestaureringer

Beliggenhed (stationering) m	Beskrivelse	Bemærkninger
33.493-33.596	2 gydebanker	Udført 1995

5.5 Afmærkning langs vandløbet

Langs Skals Å er der anbragt i alt 48 skalapæle.

Skalapæl nr.	Stationering m	Bemærkning	Skala- pæl længde i m	Kote for skala top i m	Kote for skalanul- punkt i m	Opland km ²
1	5	Venstre side	1,50	9,00	7,50	195
2	1016	"	1,50	8,50	7,00	201
3	1405	Højre side	1,50	8,50	7,00	321
4	3003	Venstre side	1,50	8,00	6,50	379
5	4192	"	1,50	7,50	6,00	380
6	5080	"	1,50	7,50	6,00	381
7	5554	"	1,00	7,00	6,00	381
8	6790	"	1,50	7,00	5,50	387
9	8515	"	1,50	6,50	5,00	390
10	10212	"	1,50	6,50	5,00	393
11	11782	"	1,50	5,50	4,00	396
12	13228	"	1,50	5,50	4,00	399
13	14972	"	1,50	5,00	3,50	431
14	16546	"	1,50	4,50	3,00	437
15	16964	"	1,50	4,00	2,50	439
16	18170	"	1,50	4,00	2,50	443
17	19818	"	1,50	3,50	2,00	450
18	20291	"	1,50	3,50	2,00	462
19	21571	Højre side	1,50	3,50	2,00	466
20	23103	Venstre side	1,00	3,00	2,00	470
21	25006	"	1,00	3,00	2,00	494
22	26276	"	1,00	3,00	2,00	498
23	27067	"	1,00	3,00	2,00	499
24	27920	"	1,00	3,00	2,00	556
25	28475	"	1,00	3,00	2,00	557
26	28625	"	2,00	2,69	0,69	557
27	29057	"	2,00	2,65	0,65	558
28	29456	"	2,00	2,53	0,53	559
29	29880	"	2,00	2,44	0,44	565
30	30270	"	2,00	2,37	0,37	566
31	30618	"	2,00	2,29	0,29	567
32	31072	"	2,00	2,13	0,13	568
33	31506	"	2,00	1,99	-0,01	575
34	31922	"	2,00	1,86	-0,14	576
35	32340	"	2,00	1,73	-0,27	578
36	32722	"	2,00	1,58	-0,42	579
37	33138	"	2,00	1,46	-0,54	581
38	33562	"	2,00	1,31	-0,69	583
39	33934	"	2,50	1,68	-0,83	584
40	34355	"	2,50	1,47	-1,03	586
41	34756	"	2,50	1,36	-1,14	587
42	35180	"	2,50	1,25	-1,25	590

(fortsættes)

Skalapæl nr.	Stationering m	Bemærkning	Skala- pæl længde i m	Kote for skala top i m	Kote for skalanul- punkt i m	Opland km ²
43	35378	Venstre side	2,50	1,22	-1,28	590
44	35992	”	2,50	1,15	-1,35	593
45	36398	”	2,50	1,13	-1,37	616
46	36830	”	2,50	1,09	-1,41	616
47	37274	”	2,50	1,03	-1,47	616
48	37695	”	2,50	0,95	-1,55	

5.6 Placering af større tilløb

Betydende, synlige udløb på opmålingstidspunktet.

Beliggenhed (stationering) m	Vandløbsside	Målt bundkote cm	Bemærkning
1.014	Venstre	644	Vorning Å
2.256	Højre	646	Kongsvad Å
5.668	Venstre	542	Sjørring Kanal
13.244	Højre	350	Klejtrup Møllebæk
20.040	Højre	127	Hærup Afløb
22.226	Venstre	179	Vammen Afløbsgrøft
24.766	Venstre	82	Rød Å
27.748	Højre	113	Skravad Bæk
28.758	Højre	170	Afløbsgrøft Vestre Bjerre- grav
29.454	Højre	99	Hørup Møllebæk
29.974	Højre	100	Hørup Grøft
30.901	Venstre	58	Nordmandsdal
31.345	Højre	53	Thybogrøften
31.398	Venstre	74	Agatelund Bæk
32.966	Venstre	-2	Løvel Møllebæk
33.874	Venstre	-12	Vandløb Løvel Enge
33.995	Højre	55	Ejstrup Bæk
34.378	Højre	-6	Høkærrør
36.238	Venstre	-40	Trudskov Bæk

6 VEDLIGEHODELSE

1. Skals Å foranstaltes vedligehold af Viborg Amt på amtsrådenes vegne.

Amtsrådene afgør, om vedligeholdelsen skal udføres i entreprise eller ved egen foranstaltning.

2. Overordnede retningslinier:

Skals Å vedligeholdes således:

- at vandføringsevnen for samtlige strækninger af hensyn til afvandingsinteresserne ikke ændres væsentligt.
- at vandløbets fysiske tilstand bringes i størst mulig overensstemmelse med de krav, målsætningen stiller hertil. Vandløbet har i henhold til Viborg og Nordjyllands amters regionplaner følgende målsætning:

Begyndelsespunkt – udløb (st. 0 – 38.628) B₂ (laksefiskevand)

3. Vedligeholdelse af bygværker og skråningssikringer:

Bygværker, såsom stryg, diger og skråningssikringer mv., der er udført af hensyn til vandløbet, og som vandløbsmyndigheden vurderer er nødvendige af hensyn til sikring af afvandingen og/eller den fastsatte målsætning, vedligeholdes som dele af vandløbet.

Vedligeholdelsen af øvrige bygværker - broer, overkørsler, vandingsanlæg mv. - påhviler de respektive ejere eller brugere. Ved uforsvarlig vedligeholdelse kan bygværkerne fjernes eller istandsættes på amtsrådets foranstaltning og ejerens bekostning.

4. Oprensning:

Generelt:

Samtlige strækninger gennemgås mindst en gang om året for fjernelse af eventuelle spærringer, som f.eks. grødepropper, afbrækkede grene, væltede træer m.m., som skønnes at være til gene for vandets frie løb.

Is- og snestuvninger udløser normalt ingen indgreb.

Grusbanker og eksisterende fiskeskjul i form af overhængende brinker, rødder, store sten og udhængende grene må normalt ikke fjernes, og dybe huller må ikke opfyldes.

St. 0 - 28.746:

Vandløbsmyndigheden udfører i løbet af perioden **1. marts - 30. april** måling(er) af sammenhørende værdier af vandstand og vandføring, som beskrevet i afsnit 4.3 vedrørende kravkurvestationer.

Når kravkurven for vinterperioden overskrides, undersøges om dette skyldes overvintrende grøde eller sammendrevet grøde, grene mv. Er dette tilfældet fjernes disse forhindringer, og der foretages kontrolmåling. Yderligere oprensning i vandløbet foretages i førstkommande periode mellem 1. august og 31. oktober efter kontrolmålingen.

Ved oprensning fjernes sand- og mudderaflejringer, hvorimod grus og sten ikke fjernes.

Hvor den nødvendige oprensning omfatter større mængder, kan arbejdet udføres med maskine.

Overhængende brinker må ikke beskadiges under oprensningen.

Ved oprensningen forbedres vandføringsevnen ikke mere end til vedligeholdelseskurven, jf. afsnit 4.3.

St. 28.476 - 38.628

Kontrol af den teoretiske skikkelse for Skals Å, jf. afsnit 4.2, foregår i den grødefrie periode, 1. december - 1. maj, hvor vandløbsmyndigheden vurderer, at dimensionerne ikke er overholdt.

Dimensionerne bliver dog som minimum kontrolleret hvert 10. år i forbindelse med den løbende revision af regulativet (jf. afsnit 10) ved hjælp af en opmåling af hele strækningen.

Til de anførte dimensioner for de åbne strækningers teoretiske skikkelse er tilknyttet nogle beregningsværdier, som bruges i forbindelse med kontrollen af vandløbet ved beregning af vandføringsevnen. Følgende beregningsværdier er fastlagt:

- Vandløbets manningtal (vinter):
st. 28.476 - 38.628 27
- Afstrømningsværdier:
Vintermiddel: 10,0 l/s/km²
Vinter medianmaksimum 17,6 l/s/km²

Ved aflejninger på 20 cm eller mere over den regulativmæssige bundkote gennemføres oprensning til maks. 20 cm under den regulativmæssige bund med tilsvarende reduktion i bundbredden. Hvis der konstateres brinkudskridninger eller lignende forhold, som vandløbsmyndigheden vurderer begrænser vandføringsevnen i vandløbet, oprenses disse ligeledes.

Ovenstående oprensning kan udelades, såfremt vandspejlsberegninger for kontrolopmålingen viser, at det opmålte vandspejl ligger lavere end det regulativmæssige vandspejl beregnet ud fra regulativ dimensionerne tillagt 20 cm bundhævning. Beregningerne udføres med det angivne manningtal for begge ovenstående afstrømningsværdier og såvel det teoretiske som det opmålte profil.

Hvis beregningerne for kontrolopmålingen viser, at vandspejlet ligger højere end det regulativmæssige vandspejl ud fra regulativ dimensionerne tillagt 20 cm bundhævning ved én eller ved begge afstrømningsværdier, iværksættes der oprensning.

Oprensningens udførelse:

Oprensning af bundmateriale udføres i perioden: 1. august - 31. oktober.

Oprensningen må så vidt muligt kun omfatte sand og mudder. Aflejninger af sten og grus må så vidt muligt ikke opgraves eller omlejres, og overhængende brinker må ikke beskadiges.

Oprensningen begrænses så vidt muligt til vandløbets naturlige (slyngede) strømrønde, og udføres i en bredde, der ikke overstiger den regulativmæssige bundbredde. På de vandløbsstrækninger, hvor den faktiske bundbredde overskrider den regulativmæssige, udføres oprensningen i en strømrønde efter samme princip som beskrevet under grødeskæringen. Under oprensning bør overhængende brinker så vidt muligt bevares.

Der opgraves kun til den angivne regulativmæssige bundkote med en tolerance på 20 cm under bundkoten.

Vandløbsmyndigheden afgør selv, om arbejdet skal udføres med flydende sandsuger eller andet maskinel.

Ekstraordinær oprensning (alle strækninger):

Hvis der efter vandløbsmyndighedens vurdering indtræder fare for betydelige oversvømmelser som følge af sammenskridninger i vandløbet, kan vandløbsmyndigheden til enhver tid iværksætte ekstraordinære oprensninger.

5. Grødeskæring:

Grødeskæring udføres normalt 2 gange årligt, nemlig i perioderne:

- | | |
|------------------|-----------------------------|
| 1. grønnskæring: | 15. juni - 20. juli |
| 2. grønnskæring: | 15. august - 30. september. |

Vandløbsmyndigheden kan derudover efter eget skøn ekstraordinært iværksætte en grønnskæring på vandløbsbunden på delstrækninger, hvis der indtræder fare for betydelige skader på grund af kraftig grønsvækst i vandløbet. Ved ekstraordinære grønnskæringer er der ikke krav til en bestemt strømrendebredde, udover at den ikke må overskride den samlede strømrendebredde i nedenstående skema.

Grøden kan skæres ved hjælp af grønnskæringsbåde.

Grønnskæringen skal udføres, så grøden fjernes i vandløbets naturlige strømrende, der (normalt) kan genfindes som den dybe del af vandløbets tværprofil, der slynger sig fra side til side ned gennem vandløbet, hvorimod den grønne, der vokser uden for strømrenden, sædvanligvis de samme steder hvor vandløbet aflejrer banker, efterlades. Grønnskæring kan udføres som delte strømrender (én til flere strømrender), der efterlader grønne i vandløbet og/eller langs bredderne.

Den grønne, der skæres, skal så vidt muligt skæres i bund.

På baggrund af de opmålte tværprofiler skal strømrenden skæres som angivet i omstående skema:

Strømrender i Skals Å

Fra station (m)		Til station (m)	Samlede strømrendebredde (m)
0	Skalapæl 1	1.016	3,0
1.016	Skalapæl 2	5.080	4,0
5.080	Skalapæl 6	16.964	4,5
16.964	Skalapæl 15	20.291	5,5
20.291	Skalapæl 18	25.006	6,5
25.006	Skalapæl 21	27.067	9,5
27.067	Skalapæl 23	35.180	7,0
35.180	Skalapæl 42	37.695	9,5
37.695	Skalapæl 48	38.628	11,5

Ved 1. grødeskæring kan bredden på strømrenden variere gennem vandløbet, idet bredden kan reduceres til 75% af den samlede strømrendebredde.

Ved 2. grødeskæring skal den samlede strømrendebredde være opfyldt, som angivet i skemaet, hvis vandløbets faktiske bundbredde tillader det. Ellers skæres i den faktiske bundbredde, idet der dog efterlades indtil 10% af grøden i tværsnittet.

6. Bredvegetation:

Bredvegetationen må kun skæres, hvor vandløbsmyndigheden finder, at der er behov for skæring af hensyn til de afvandingsmæssige interesser.

Skæringen udføres som hovedregel ved sidste bundskæring.

7. Fordeling af vedligeholdelsesudgifterne:

Vedligeholdelsen af Skals Å fordeles som følgende:

- Nordjyllands Amt betaler 18,7 % af de samlede vedligeholdelsesudgifter.
- Viborg Amt betaler 81,3 % af de samlede vedligeholdelsesudgifter.

8. Fordeling af ulemper, som lodsejerne eller brugerne skal tåle:

Ved tilrettelæggelsen af vedligeholdelsesarbejdet skal ulemper, som ejerne og brugerne skal tåle, søges fordelt på begge sider af vandløbet. Fyld mv. fra oprensningen, der fremkommer ved vandløbets regulativmæssige vedligeholdelse, er brugerne af de tilstødende jorder pligtige til at fjerne eller sprede i et ikke over 10 cm tykt lag inden hvert års 1. maj.

Det påhviler den enkelte ejer eller bruger selv at undersøge, om der er oplagt fyld, som skal fjernes eller spredes. Undlader en ejer eller bruger at fjerne eller sprede fylden, kan amtsrådet med 2 ugers skriftlig varsel til ejeren eller brugeren lade arbejdet udføre på den pågældendes bekostning.

Vandløbsmyndigheden afgør selv, om den afskårne grøde opsamles efterhånden som den afskæres eller driver frit med strømmen og opsamles på hensigtsmæssige steder. Såfremt man vælger at lade den afskårne grøde drive med strømmen til opsamling, skal grøden opsamles fra vandløbet senest efter 2 døgn. Den opsamlede grøde transporteres bort fra vandløbets nærhed senest 2 døgn efter opsamling.

9. Klager vedrørende åens vedligeholdelse:

Lodsejere eller andre med interesse i vandløbssystemet, der måtte finde vandløbets vedligeholdelsestilstand eller specielle forhold vedrørende vandløbet utilfredsstillende, kan rette henvendelse herom til Viborg Amt.

7 BREDEJERFORHOLD

Henvendelse vedrørende Skals Å rettes til Viborg Amt, Miljø og Teknik, Postboks 21, Skottenborg 26, 8800 Viborg, tlf. 87 27 17 00.

1. Administrative forhold:

Forhold omkring de vandløbsnære arealer - såsom hegning, bræmmer, vandindvinding, dræning o.l. - administreres af det amtsråd, hvor arealerne henhører administrativt.

Forhold mellem vandløbets kanter - såsom bygværker, krydsninger o.l. - administreres i praksis af Viborg Amt.

2. Bræmmer:

Langs vandløbet må der ifølge vandløbslovens § 69 ikke foretages dyrkning, jordbehandling eller terrænændring, i en bræmme på 2 m fra kanten.

Hvor der ikke findes højvandsbeskyttelse (diger og terrænforhøjelser) langs vandløbet, påbydes bredejerne at bevare skyggegivende vegetation indtil 2 m fra vandløbets øverste kant.

Udgifter til beplantningens almindelige vedligeholdelse, som vandløbsmyndigheden finder nødvendig, og eventuel supplerende beplantning påhviler vandløbsmyndigheden. Såfremt dele af beplantningen er til hinder for nødvendig maskinel vedligeholdelse af vandløbet, kan vandløbsmyndigheden foretage den nødvendige udtynning.

Vandløbets øverste kant er i denne og i efterfølgende bestemmelser det sted, hvor vandløbets profil flugter med det omgivende terræn.

3. Byggeliniebestemmelser:

Skals Å er på hele strækningen omfattet af naturbeskyttelseslovens §16. Dvs. at der inden for en afstand af 150 m fra vandløbet ikke uden de respektive amtsråds tilladelse må placeres bygninger, skure, campingvogne og lignende, opstilles master, foretages beplantninger og ændringer i terrænet eller henlægges affald.

Derudover er Skals Å på de sidste 100 m før udløb i Hjarbæk Fjord omfattet af naturbeskyttelseslovens §15 stk. 1. vedr. strandbyggelinie, hvor der ikke må etableres hegn, placeres campingvogne og lignende.

4. Arbejdsbælter og overkørsler ved udløb:

De til vandløbet grænsende ejendommers ejere og brugere er i øvrigt pligtig til at tåle de fornødne vedligeholdelsesarbejders udførelse, herunder transport af materialer og maskiner og disses arbejde langs vandløbets bredder, hvorved bemærkes, at arbejdsbæltet normalt ikke bliver over 8 m bredt. Bygninger, bygværker, faste hegn, beplantninger, udgravninger og lignende anlæg af blivende art må ikke uden tilladelse anbringes nærmere øverste vandløbskant end 8 m.

Nye tilløb og tilløb, der reguleres, skal så vidt vandløbsmyndigheden forlanger det, forsynes med en overkørsel med 5 m ovenbredde ved udløbet til brug for transport af materiel, der anvendes ved vandløbets vedligeholdelse.

5. Hegning:

Der skal opsættes forsvarligt hegn mindst 1 m fra øverste skrånings-kant langs arealer, der anvendes til græsning for løsgående husdyr, hvis disse medfører skader på vandløbet eller dets omgivelser. Tvivlstilfælde afgøres af de respektive amtsråd.

Sådanne hegn er ejerne pligtig til at fjerne inden 1 uge efter tilsynets meddelelse, såfremt dette er nødvendigt af hensyn til maskinel udførelse af vedligeholdelsesarbejdet.

6. Ændringer af åens tilstand:

I henhold til vandløbslovens § 6 må ingen bortlede vandet fra vandløbet eller foranledige, at vandstanden forandres eller vandets frie løb hindres. Regulering må kun finde sted efter de respektive amtsråds bestemmelser.

Uden de respektive amtsråds tilladelse må der ikke foretages foranstaltninger, hvorved vandløbets tilstand kommer i strid med bestemmelserne i nærværende regulativ, regionplanen, naturbeskyttelsesloven eller vandløbsloven.

7. Forurening af åen:

Vandløbet må ikke tilføres faste stoffer, haveaffald, spildevand, sprøjtemidler eller andre væsker, der kan forurene vandet eller foranledige aflejringer i åen, jf. miljøbeskyttelseslovens § 27.

8. Opsamling af sand, slam og grøde ved bygværker:

Ejerne eller brugerne har pligt til at optage sand, slam og grøde mv., der samler sig ved bygværker, jf. vandløbslovens § 27, stk. 4.

9. Dræning af okkerpotentielle arealer og udledning af okkerholdigt spildevand:

Det er ikke tilladt uden godkendelse efter okkerloven at dræne eller på anden måde ændre de bestående afvandingsforhold på de vandløbsnære arealer på begge sider langs Skals Å på strækningen st.0 – ca. 2.050 (jf. § 2 i lov nr. 180 af 8. maj 1985 om okker), da disse arealer er udpeget som okkerpotentielle.

Ved trykspuling af dræn skal det okkerholdige vand samles op og okkeren bundfældes, inden det rensede vand ledes ud, eller skyllevandet skal pumpes op og spredes på markerne, mens spulingen foregår, jf. miljøbeskyttelseslovens § 27.

10. Nye drænudløb og fælles rørledninger:

Udløb fra rørledninger skal udføres og vedligeholdes således, at de ikke gør skade på vandløbets skråninger. Udførelse af rørledninger, hvortil er tilsluttet drænledninger fra flere ejendomme, må kun ske efter forud indhentet tilladelse fra de respektive amtsråd.

Nye dræntilløb må ikke uden vandløbsmyndighedens tilladelse placeres med underkanten af røret dybere end 20 cm over regulativmæssige bundkote.

11. Kreaturvanding og vandindvinding:

De tilgrænsende lodsejere kan uden tilladelse oppumpe vand fra vandløbet til kreaturvanding med mulepumpe eller evt. vindpumpe. Slangen til pumpen skal markeres med en let synlig pæl i vandløbskanten (ca. 1 m høj over vandspejlet).

De respektive amtsråd kan meddele tilladelse til indretning af egentlige vandingssteder, der da skal udgraves uden for vandløbets profil og indhegnes således, at kreaturerne ikke kan træde ud i vandløbet, samt sikres således, at udtrædning af jord i strømløbet ikke finder sted.

Anden vandindtagning må ikke finde sted uden tilladelse, jf. vandforsyningslovens bestemmelser.

12. Broer, nedlægning af rørledninger i vandløbene og lignende:

Anlæg eller ændringer af broer, overkørsler eller lignende samt nedlægning af rørledninger, kabler mv. i åen kræver de respektive amters godkendelse.

13. Beskadigelse og påbud:

Skalapæle eller andre former for afmærkninger i eller ved åen må ikke beskadiges eller fjernes. Sker dette, bekostes retableringen af den ansvarlige.

Beskadiges vandløb, faskiner, bygværker eller andre anlæg ved vandløbet, eller foretages der foranstaltninger i strid med vandløbsloven eller bestemmelserne i dette regulativ, kan vandløbsmyndigheden meddele påbud om genoprettelse af den tidligere tilstand.

Er et påbud ikke efterkommet inden udløbet af den fastsatte frist, kan vandløbsmyndigheden foretage det fornødne på den forpligtedes regning, jf. vandløbslovens § 54.

Er der fare for, at betydelig skade kan ske på grund af usædvanlige nedbørsforhold eller andre udefra kommende usædvanlige begivenheder, kan vandløbsmyndigheden foretage det fornødne uden påbud og på den forpligtedes regning, jf. vandløbslovens § 55.

Overtrædelse af bestemmelserne i regulativet straffes med bøde, jf. vandløbslovens § 85.

8 SEJLADS OG RUSER

1. Det er kun tilladt at sejle på Skals Å i perioden 15. juni – 1. oktober, fra kl. 7 til en time før solnedgang. Sejlads uden for denne periode må kun finde sted med særlig tilladelse fra Viborg Amt. Det er dog tilladt bredejere og deres husstande at sejle udenfor de angivne tidspunkter.

Der må kun sejles med ikke motordrevne robåde, kajaker og kanoer. Sejladsen må ikke være til skade for vandløbet.

2. Den, der lovligt spærrer for tilladt sejlads som nævnt i pkt. 1, skal anvise anden adgangsvej over sin ejendom.
3. Retten til sejlads giver ikke adgang til at betræde andres ejendom udover naturbeskyttelseslovens bestemmelser.
4. Motorbådssejlads må kun finde sted med tilladelse Viborg Amt.
5. Begrænsningerne i sejladsretten gælder ikke for myndigheders sejlads i forbindelse med tilsyn og vedligeholdelse samt personer eller foreninger, der med tilladelse fra fiskerimyndigheden udøver fiskepleje, elektro-fiskeri og lign. i åen.
6. Erhvervsmæssig udlejning af både til sejlads på vandløbet, er kun tilladt med de respektive amtsråds godkendelse.
7. Der er både rekreative- og naturinteresser knyttet til vandløbet. Det skønnes på nuværende tidspunkt, at sejladsen har et omfang, der gør den forenelig med naturinteresserne. Hvis der sker en øgning af sejladsen, der gør den uforenelig med naturinteresserne, er de respektive amtsråd indstillet på at vedtaget et tillægsregulativ, der regulerer sejladsen yderligere.
8. Af hensyn til odder bestanden i å-systemet skal alle ruser i henhold til fiskeriministeriets bekendtgørelse nr. 990 af 14. december 1999 forsynes med stopriste eller lignende.

9 TILSYN

Tilsynet med Skals Å udføres af Viborg Amt.

Interesserede, der ønsker at deltage i vandsynet, kan træffe aftale herom med vandløbsmyndigheden.

10 REVISION

Nærværende regulativ revideres senest den 01.01.2010.

11 IKRAFTTRÆDEN

Regulativet har været bekendtgjort og fremlagt til gennemsyn i 8 uger med adgang til at indgive evt. indsigelser og ændringsforslag i perioden fra den 14. juni 2001 til den 8. august 2001. .

Regulativet er vedtaget af

Viborg Amtsråd den 20.09.2001.

Nordjyllands Amtsråd den 06.11.2001.

Regulativet træder i kraft fra datoen for vedtagelsens offentliggørelse.