
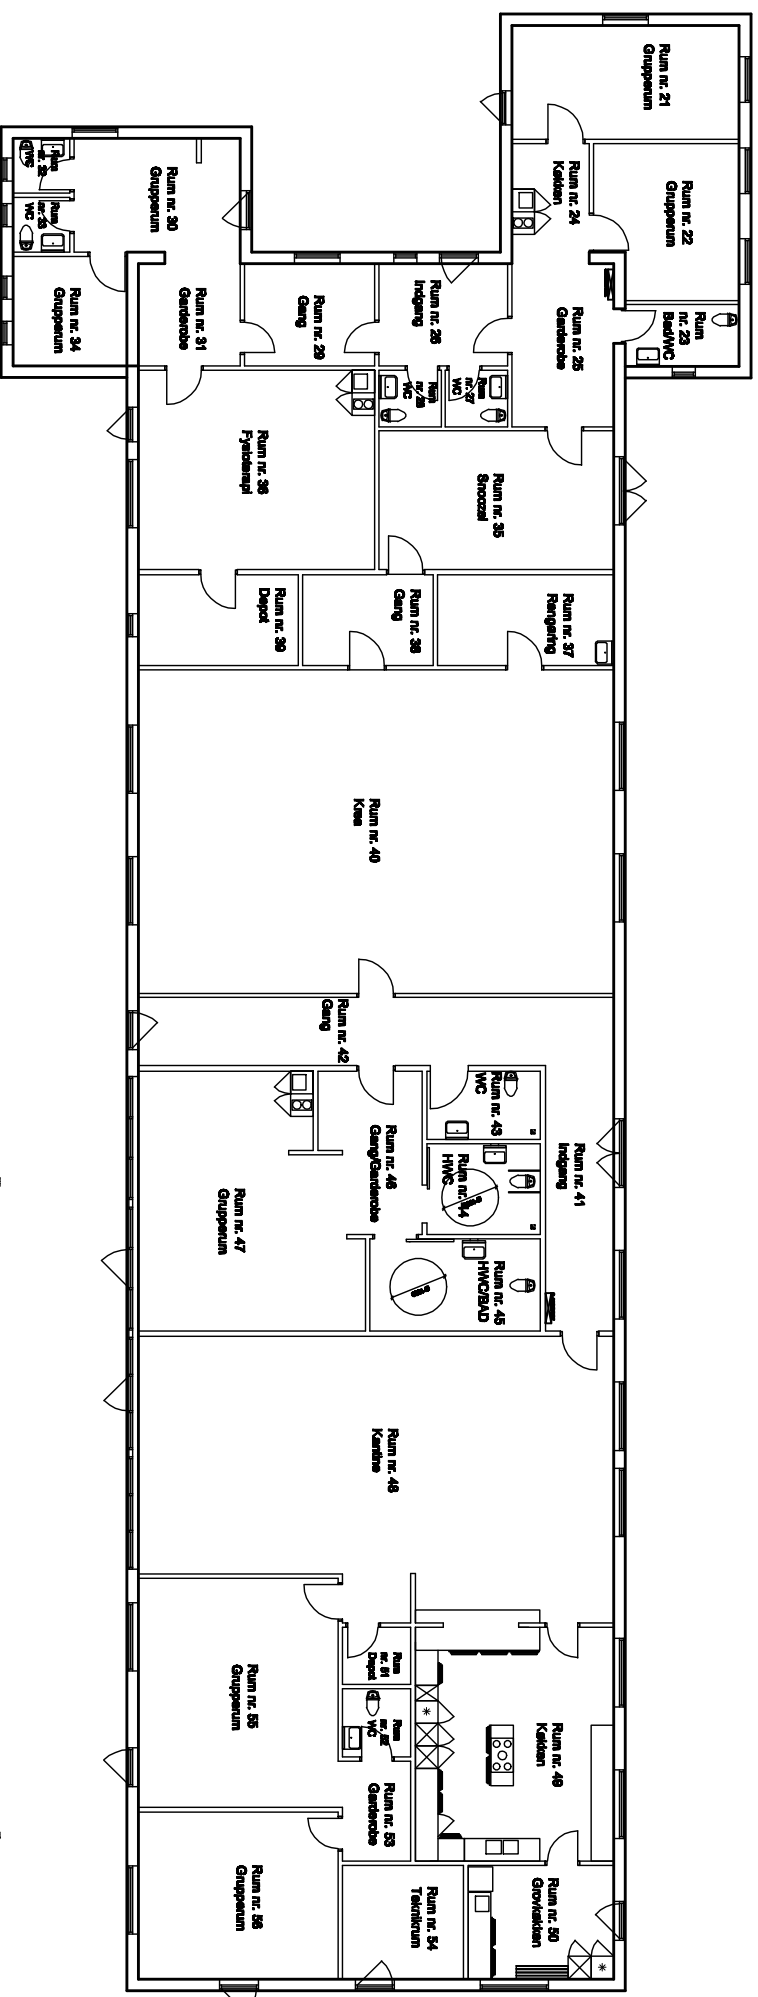


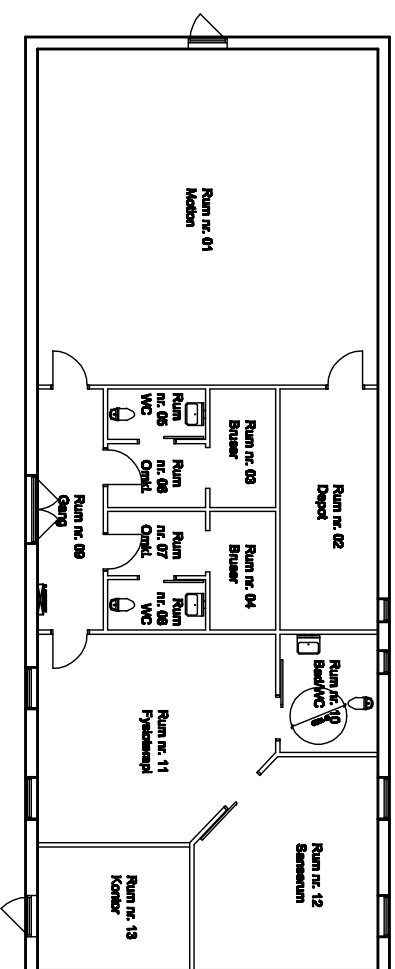

Skriversvej 8 - eksisterende forhold