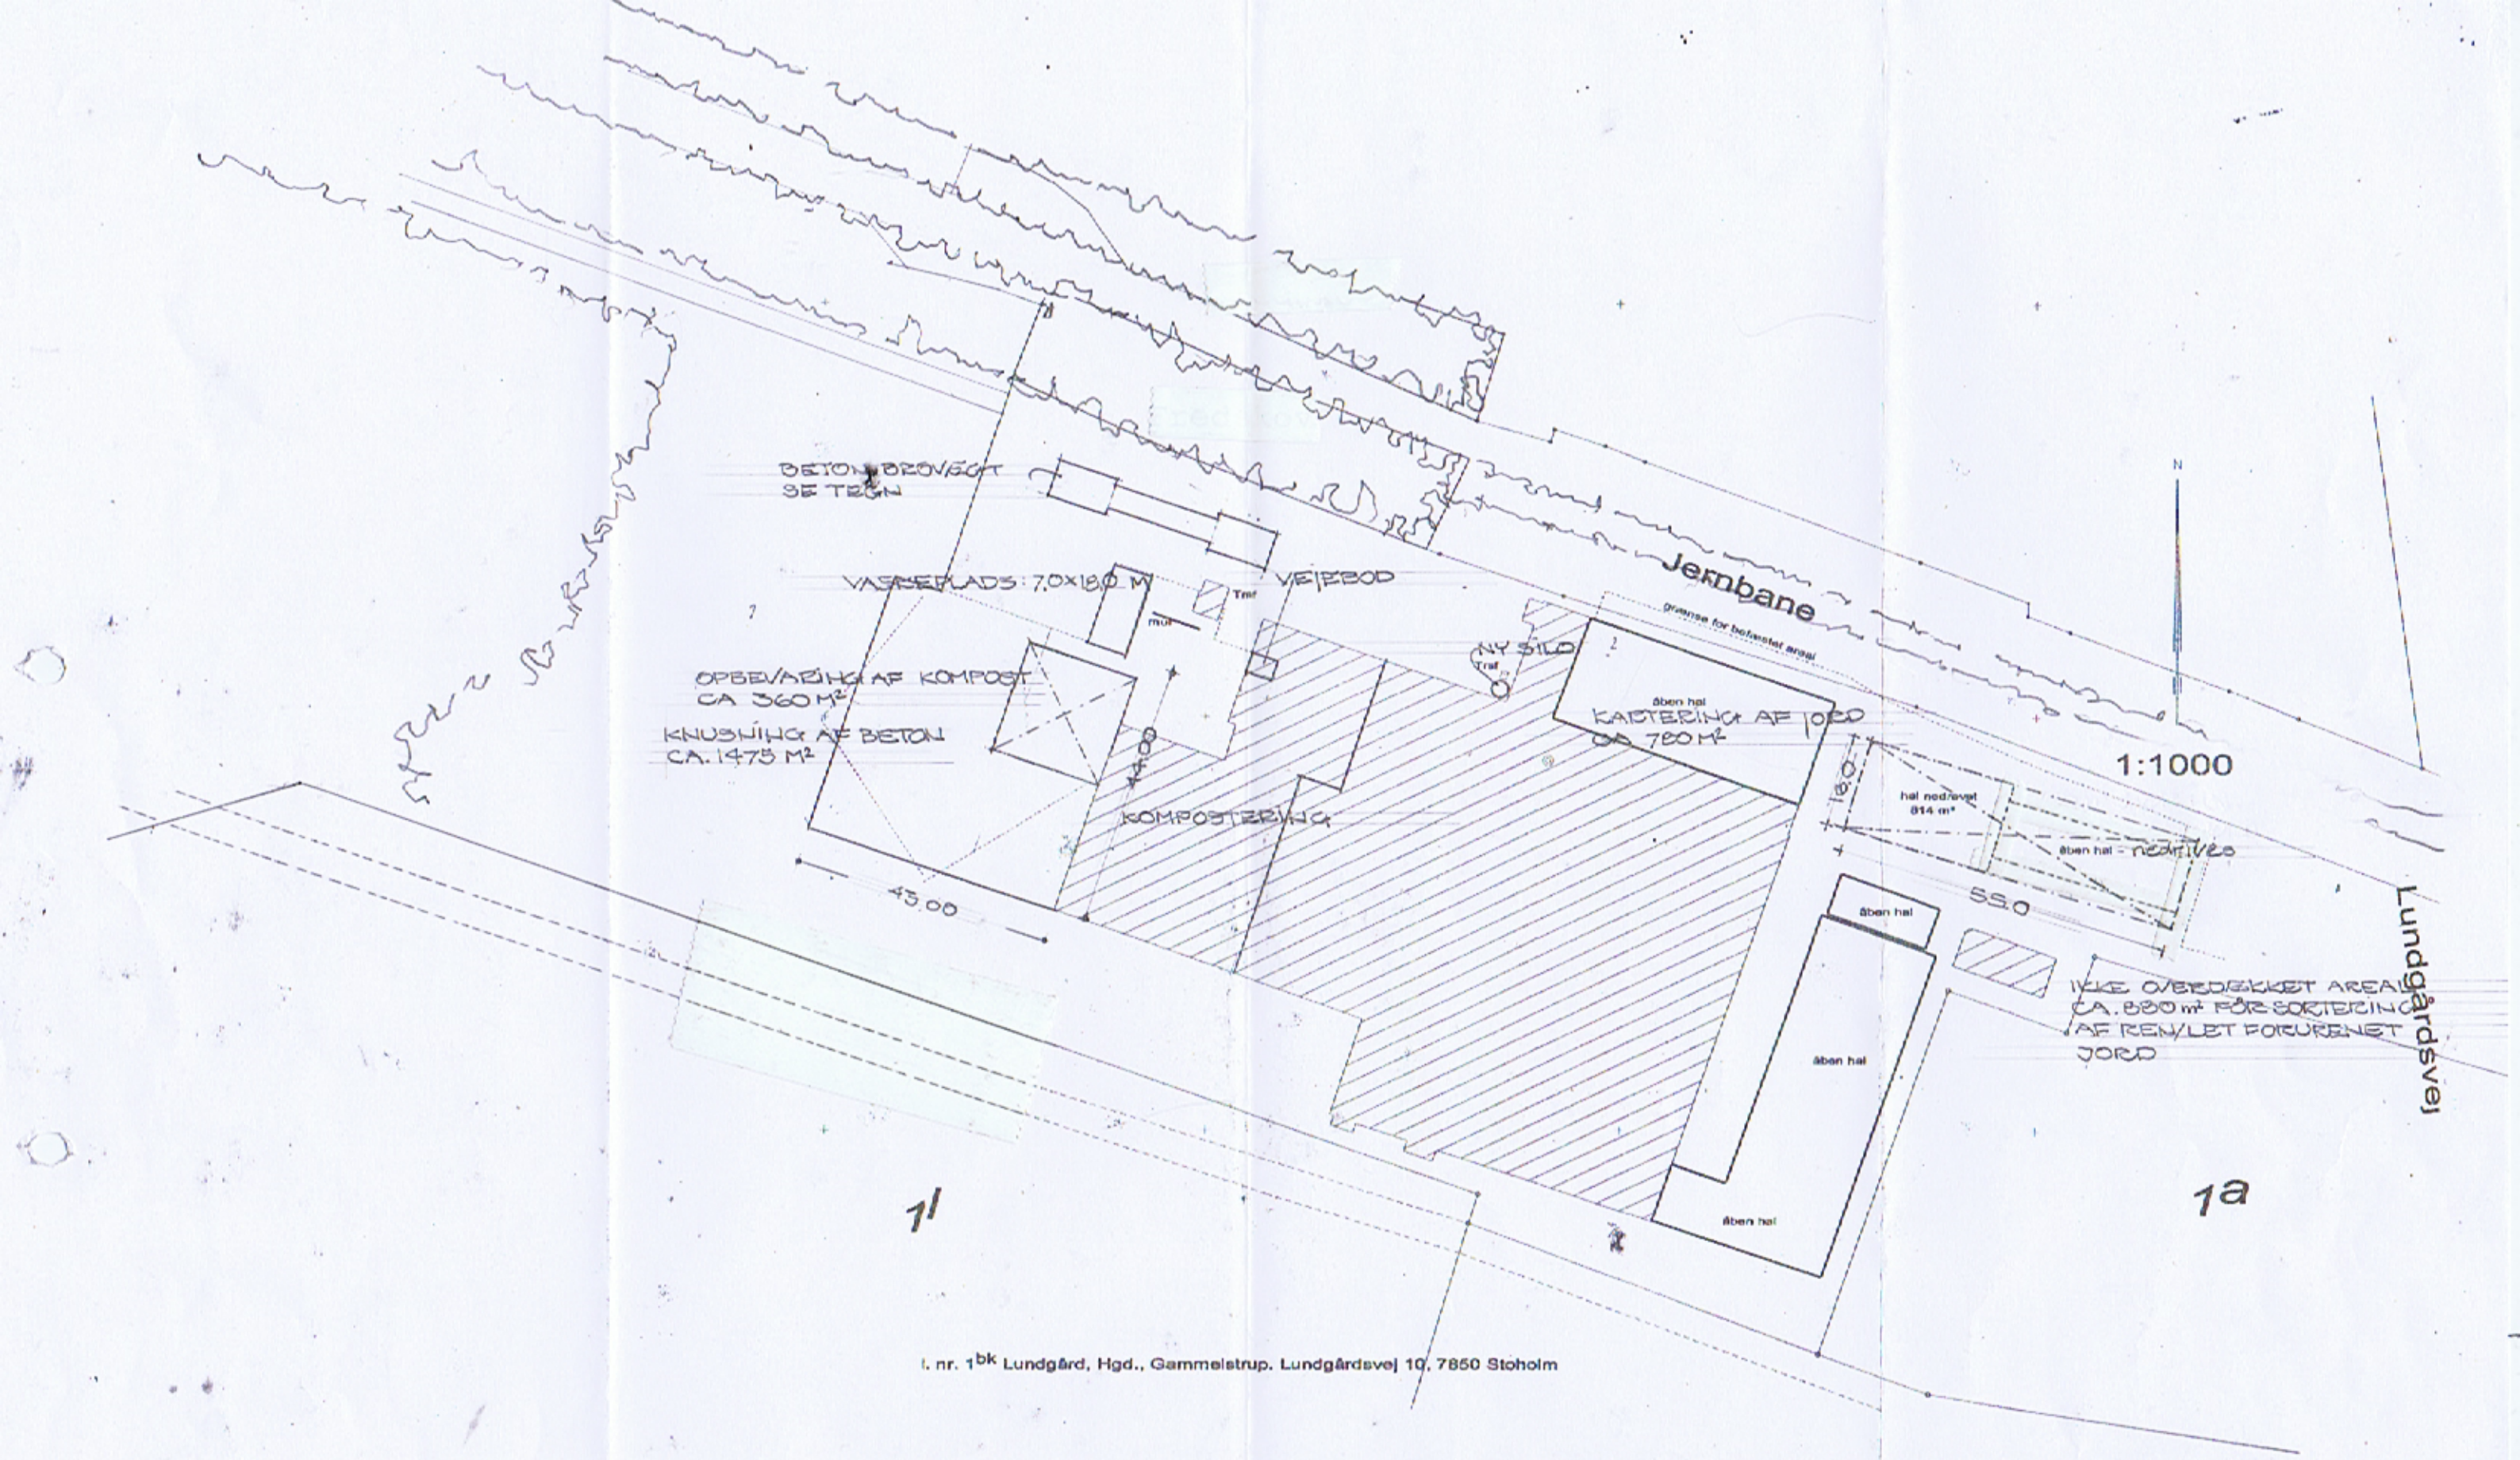

REV. D. 22.05.2017: OMRÅDE FOR REN/LET FORURENET JORD - INDTEGNET

JAN NIELSEN, KIRKEGÅRDSVEJ 134, 8800 VIBORG ETABLERING AF MILJØCENTER PÅ LUNDGÅRDSVEJ 10, 7850 STOHOLM OVERSIGTSPLAN	SAG NR.: 2017-010 VIBORG, D. 09.04.2017 MÅL: 1:1000 REV.: 22.05.2017
HARRITSLEV ARKITEKTUR APS SCT. IBS GADE 45, 8800 VIBORG - TLF. 51533500	TEGN: PK TEGN. NR. 01