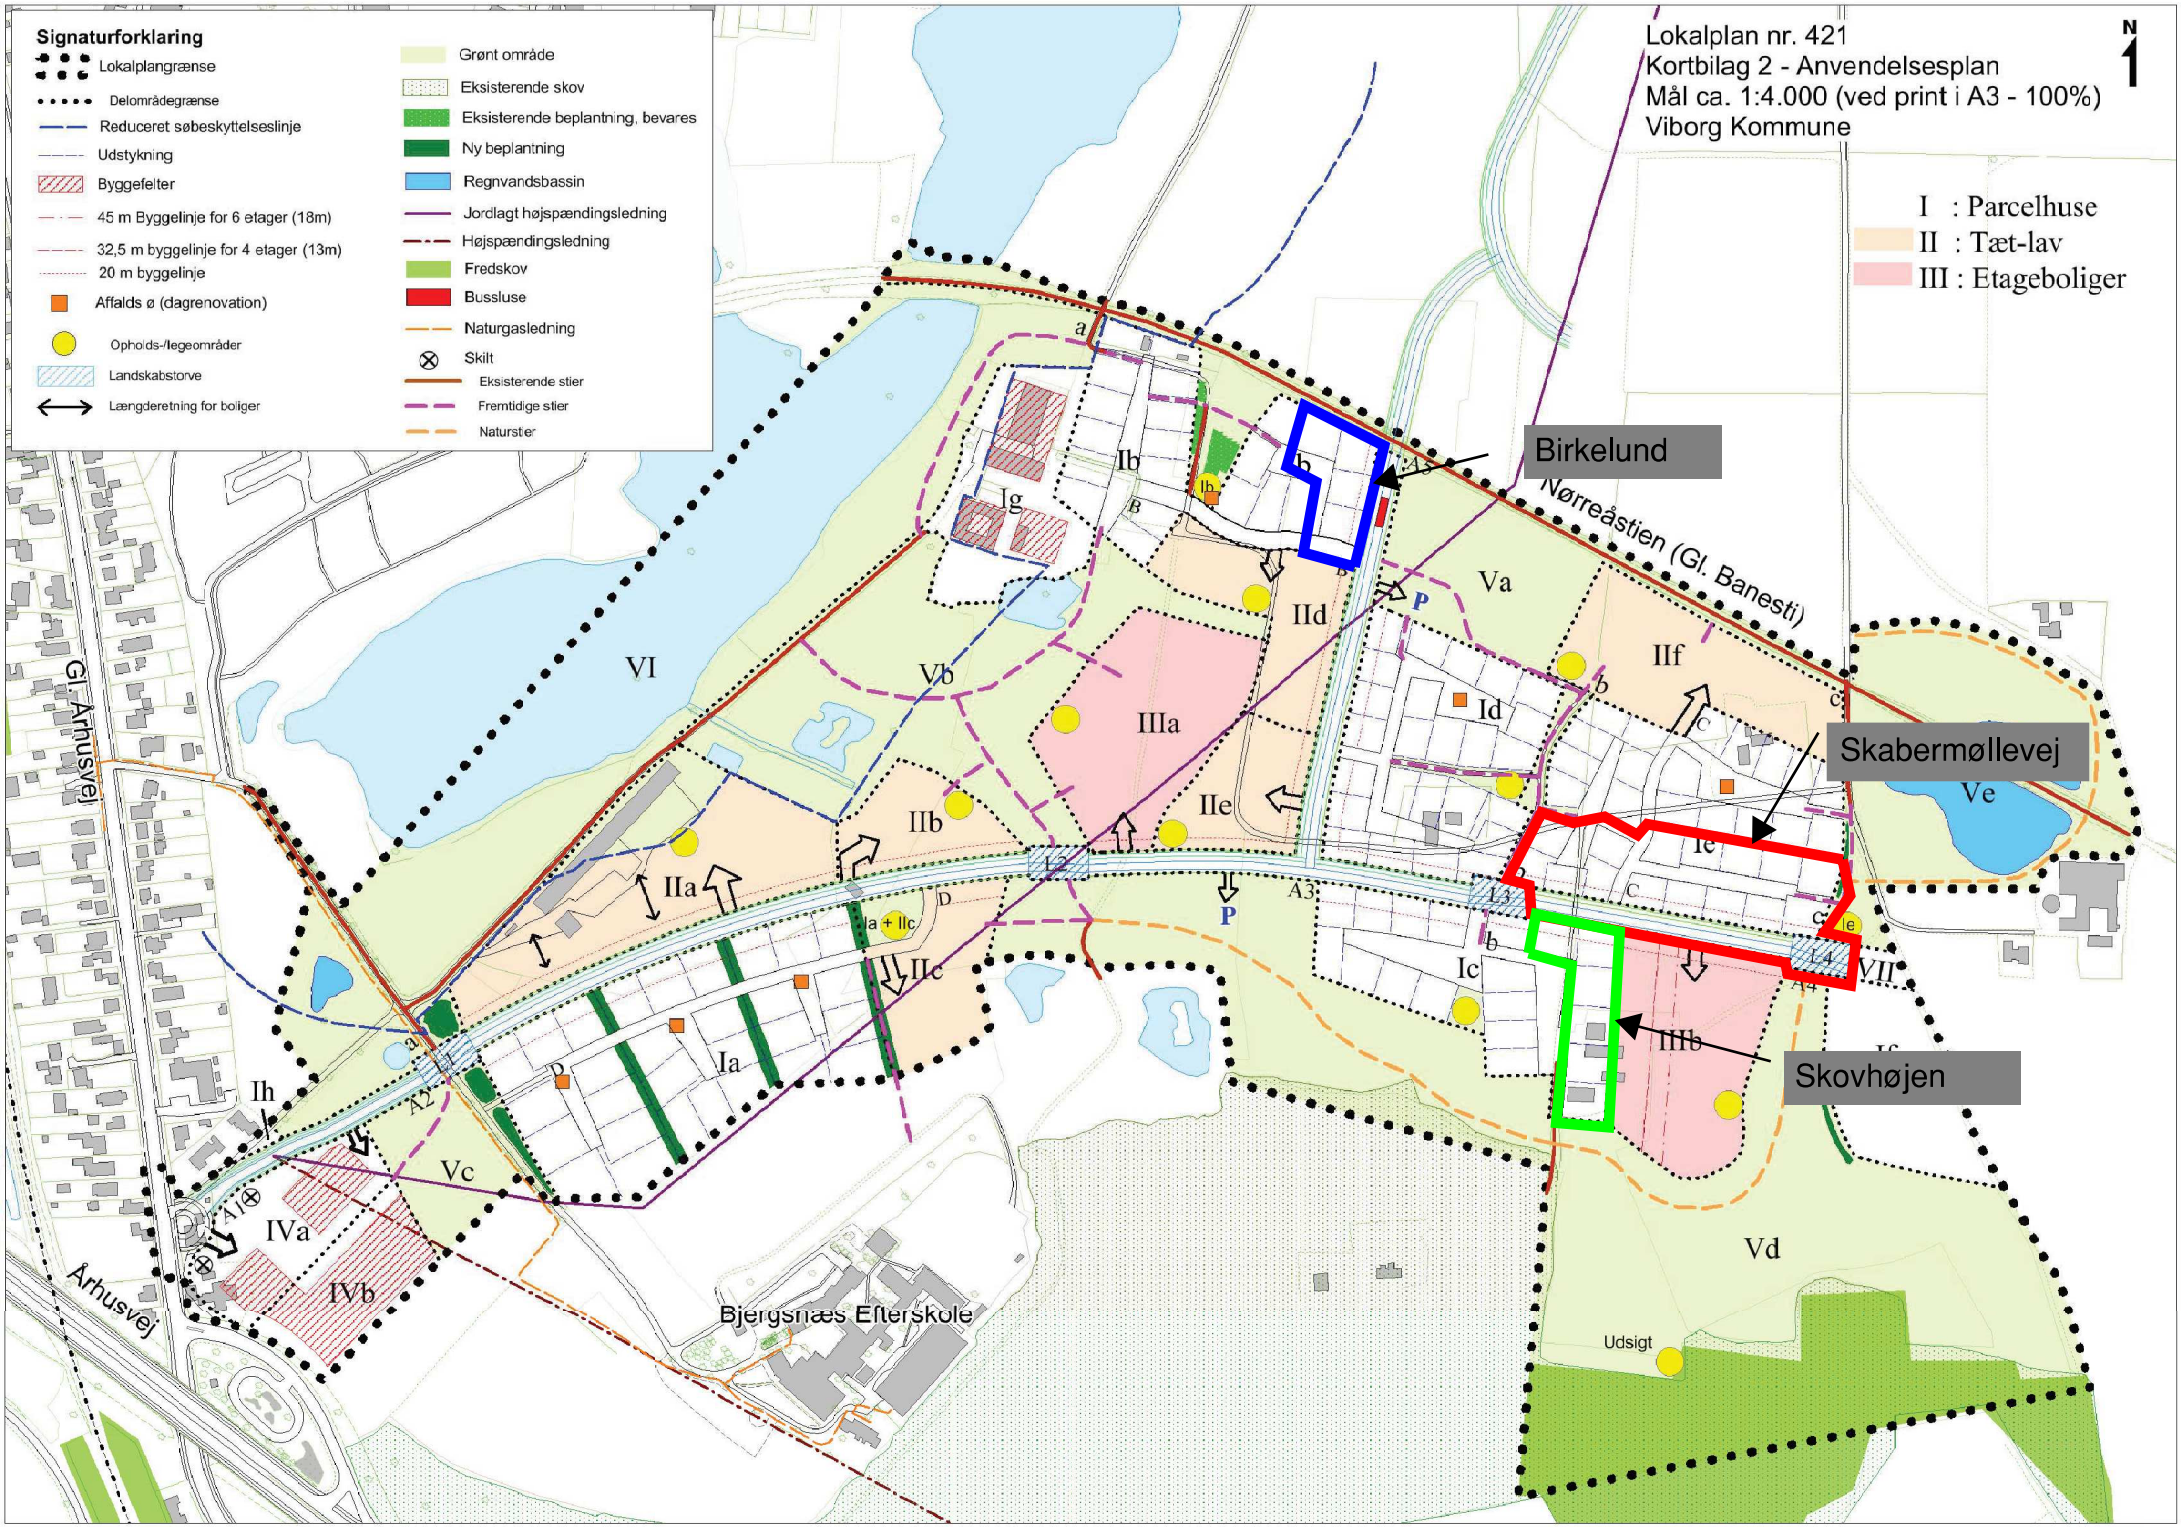

Signaturforklaring
Lokalplangrænse
Delområdegrænse
Reduceret søbeskyttelseslinje
Udstykning
Byggefelter
45 m Byggelinje for 6 etager (18m)
32,5 m byggelinje for 4 etager (13m)
20 m byggelinje
Affalds ø (dagrenovation)
Opholds-/legeområder
Landskabstorve
Længderetning for boliger
Grønt område
Eksisterende skov
Eksisterende beplantning, bevares
Ny beplantning
Regnvandsbassin
Jordlagt højspændingsledning
Højspændingsledning
Fredskov
Bussluse
Naturgasledning
Skilt
Eksisterende stier
Fremtidige stier
Naturster
Lokalplan nr. 421
Kortbilag 2 - Anvendelsesplan
Mål ca. 1:4.000 (ved print i A3 - 100%)
Viborg Kommune
N
1
I : Parcelhuse
II : Tæt-lav
III : Etageboliger
Birkelund
Nørreåstien (Gl. Banesti)
Skabermøllevej
Skovhøjen
Gl. Århusvej
Århusvej
Bjergsnæs Efterskole
Udsigt
VI
Vb
IIIa
IIb
IIa
IIc
IIa + IIc
IIe
IIf
IIId
Va
Id
Ie
Ve
Ic
IIIb
VII
Vd
Ia
Ig
Ib
Ih
Vc
IVa
IVb
A1
A2
A3
A4
P