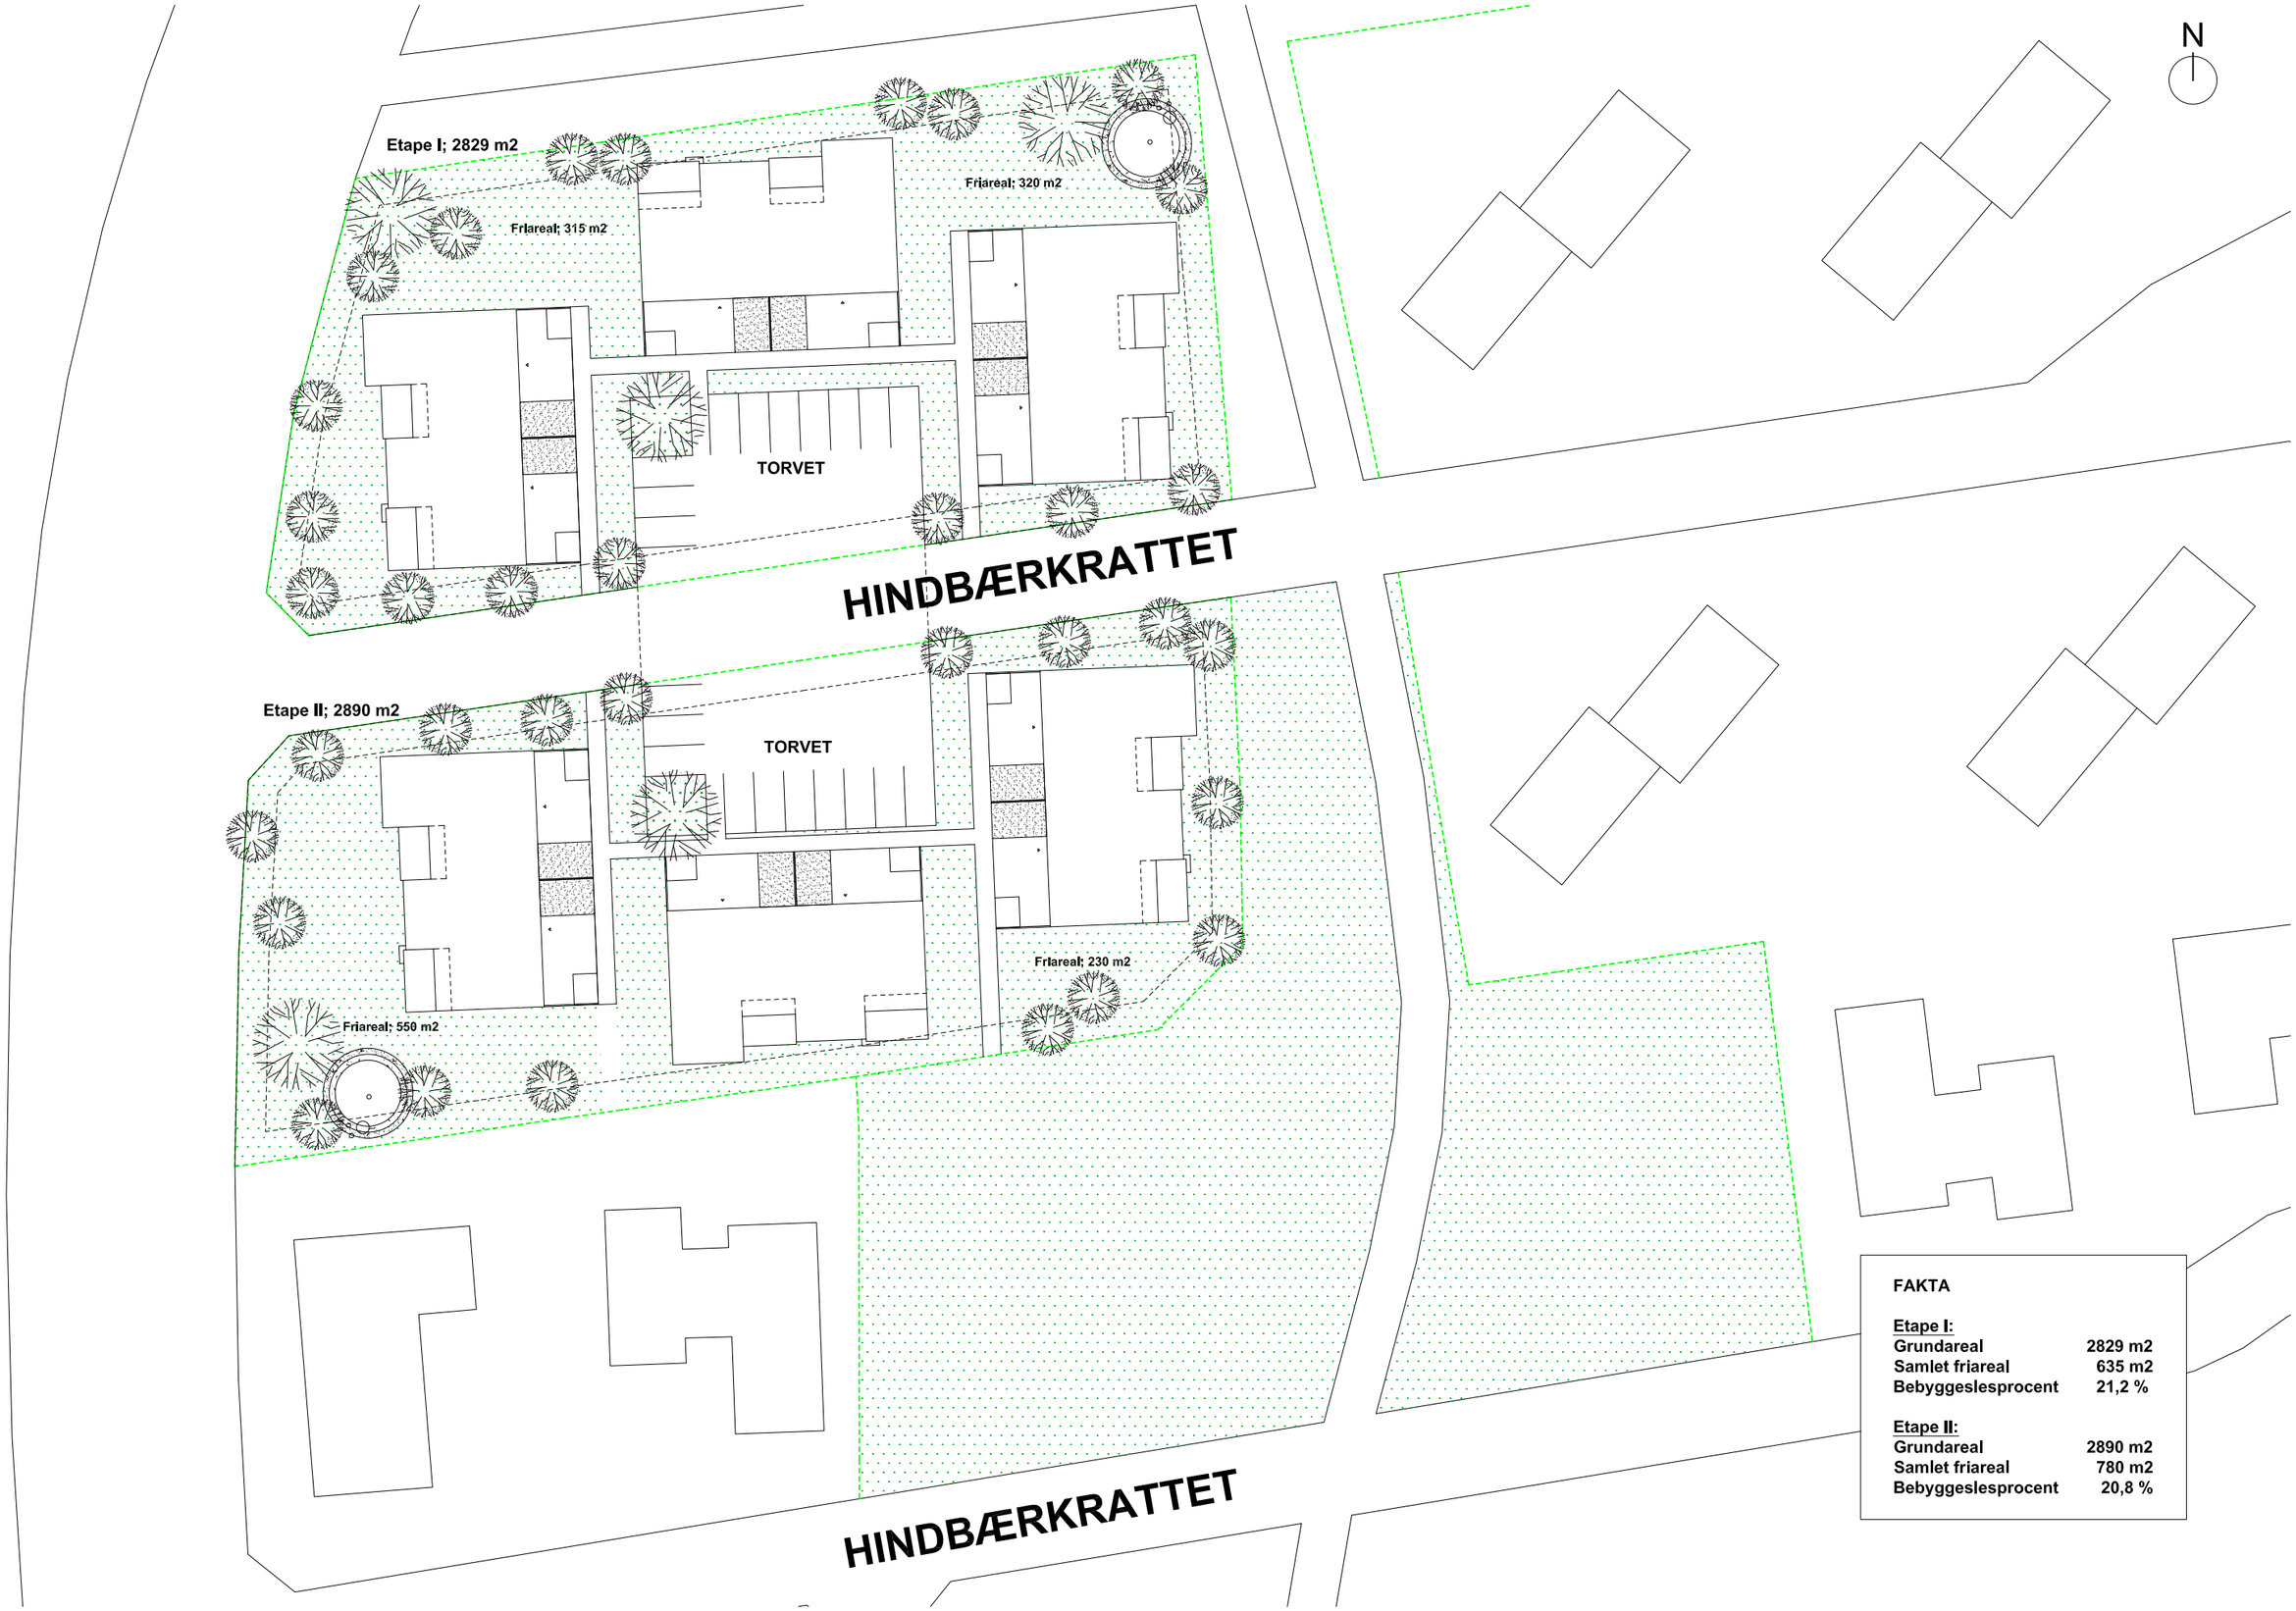


FAKTA


Etape I:	
Grundareal	2829 m2
Samlet friareal	635 m2
Bebyggeslesprocent	21,2 %
Etape II:	
Grundareal	2890 m2
Samlet friareal	780 m2
Bebyggeslesprocent	20,8 %

ERIK arkitekter A/S / SPARREGADE 2 / 8800 VIBORG / TLF: 89 99 22 99 / MAIL: info@erik.dk / WEB: www.erik.dk

Gårdhavehus, 1:100


12 Boliger i Hindbærkrattet, Bjerringbro

Foreløbige tegninger
09.10.2018

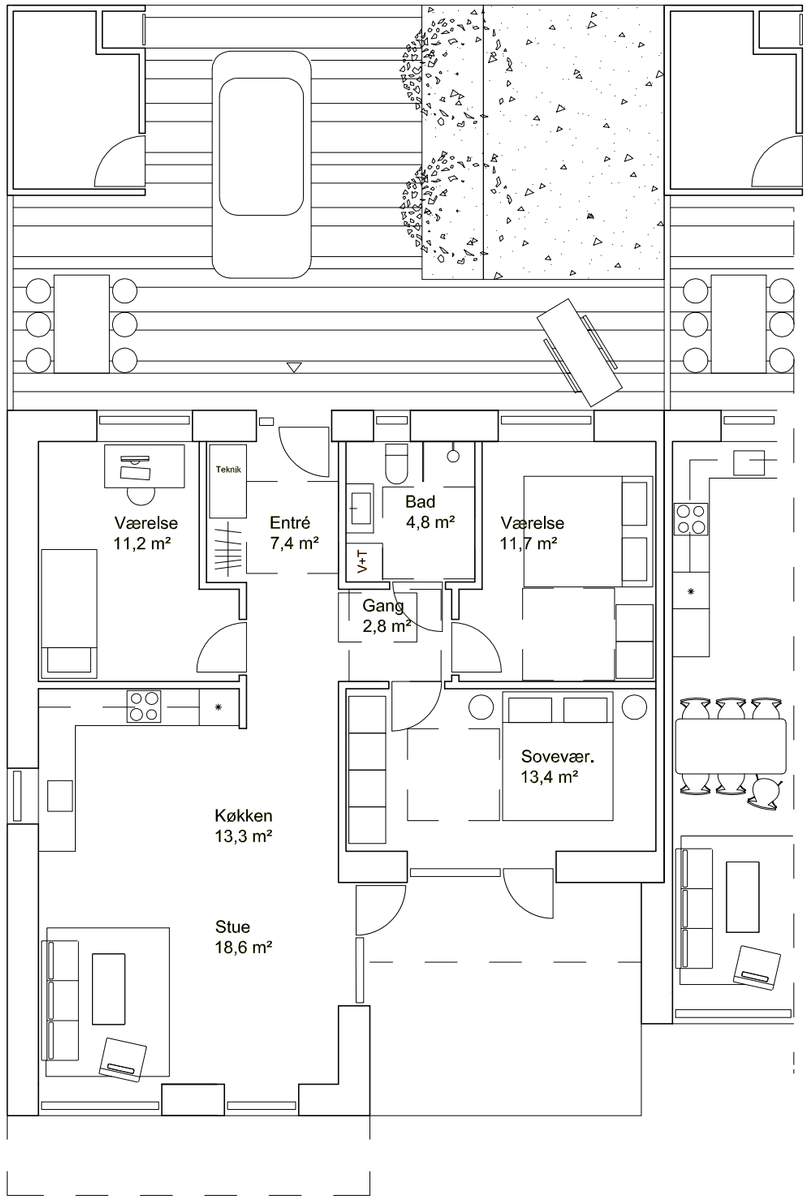

Gårdhavehus 105 m2

Alternativ indretning

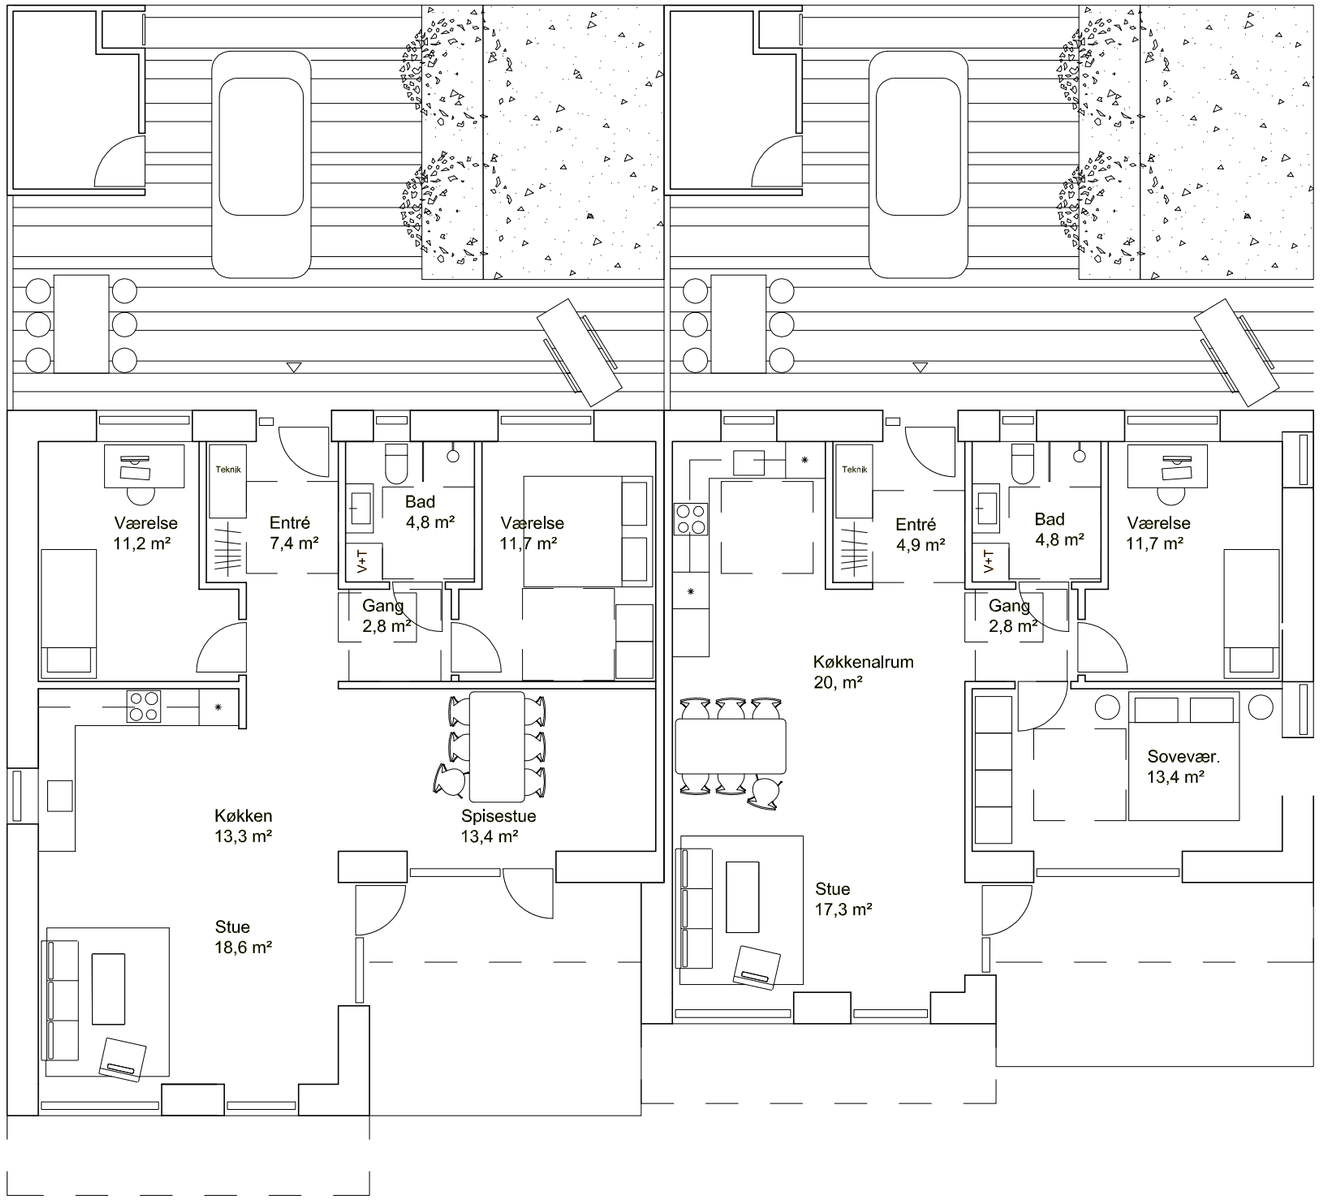

Gårdhavehus 105 m2

Gårdhavehus 95 m2