


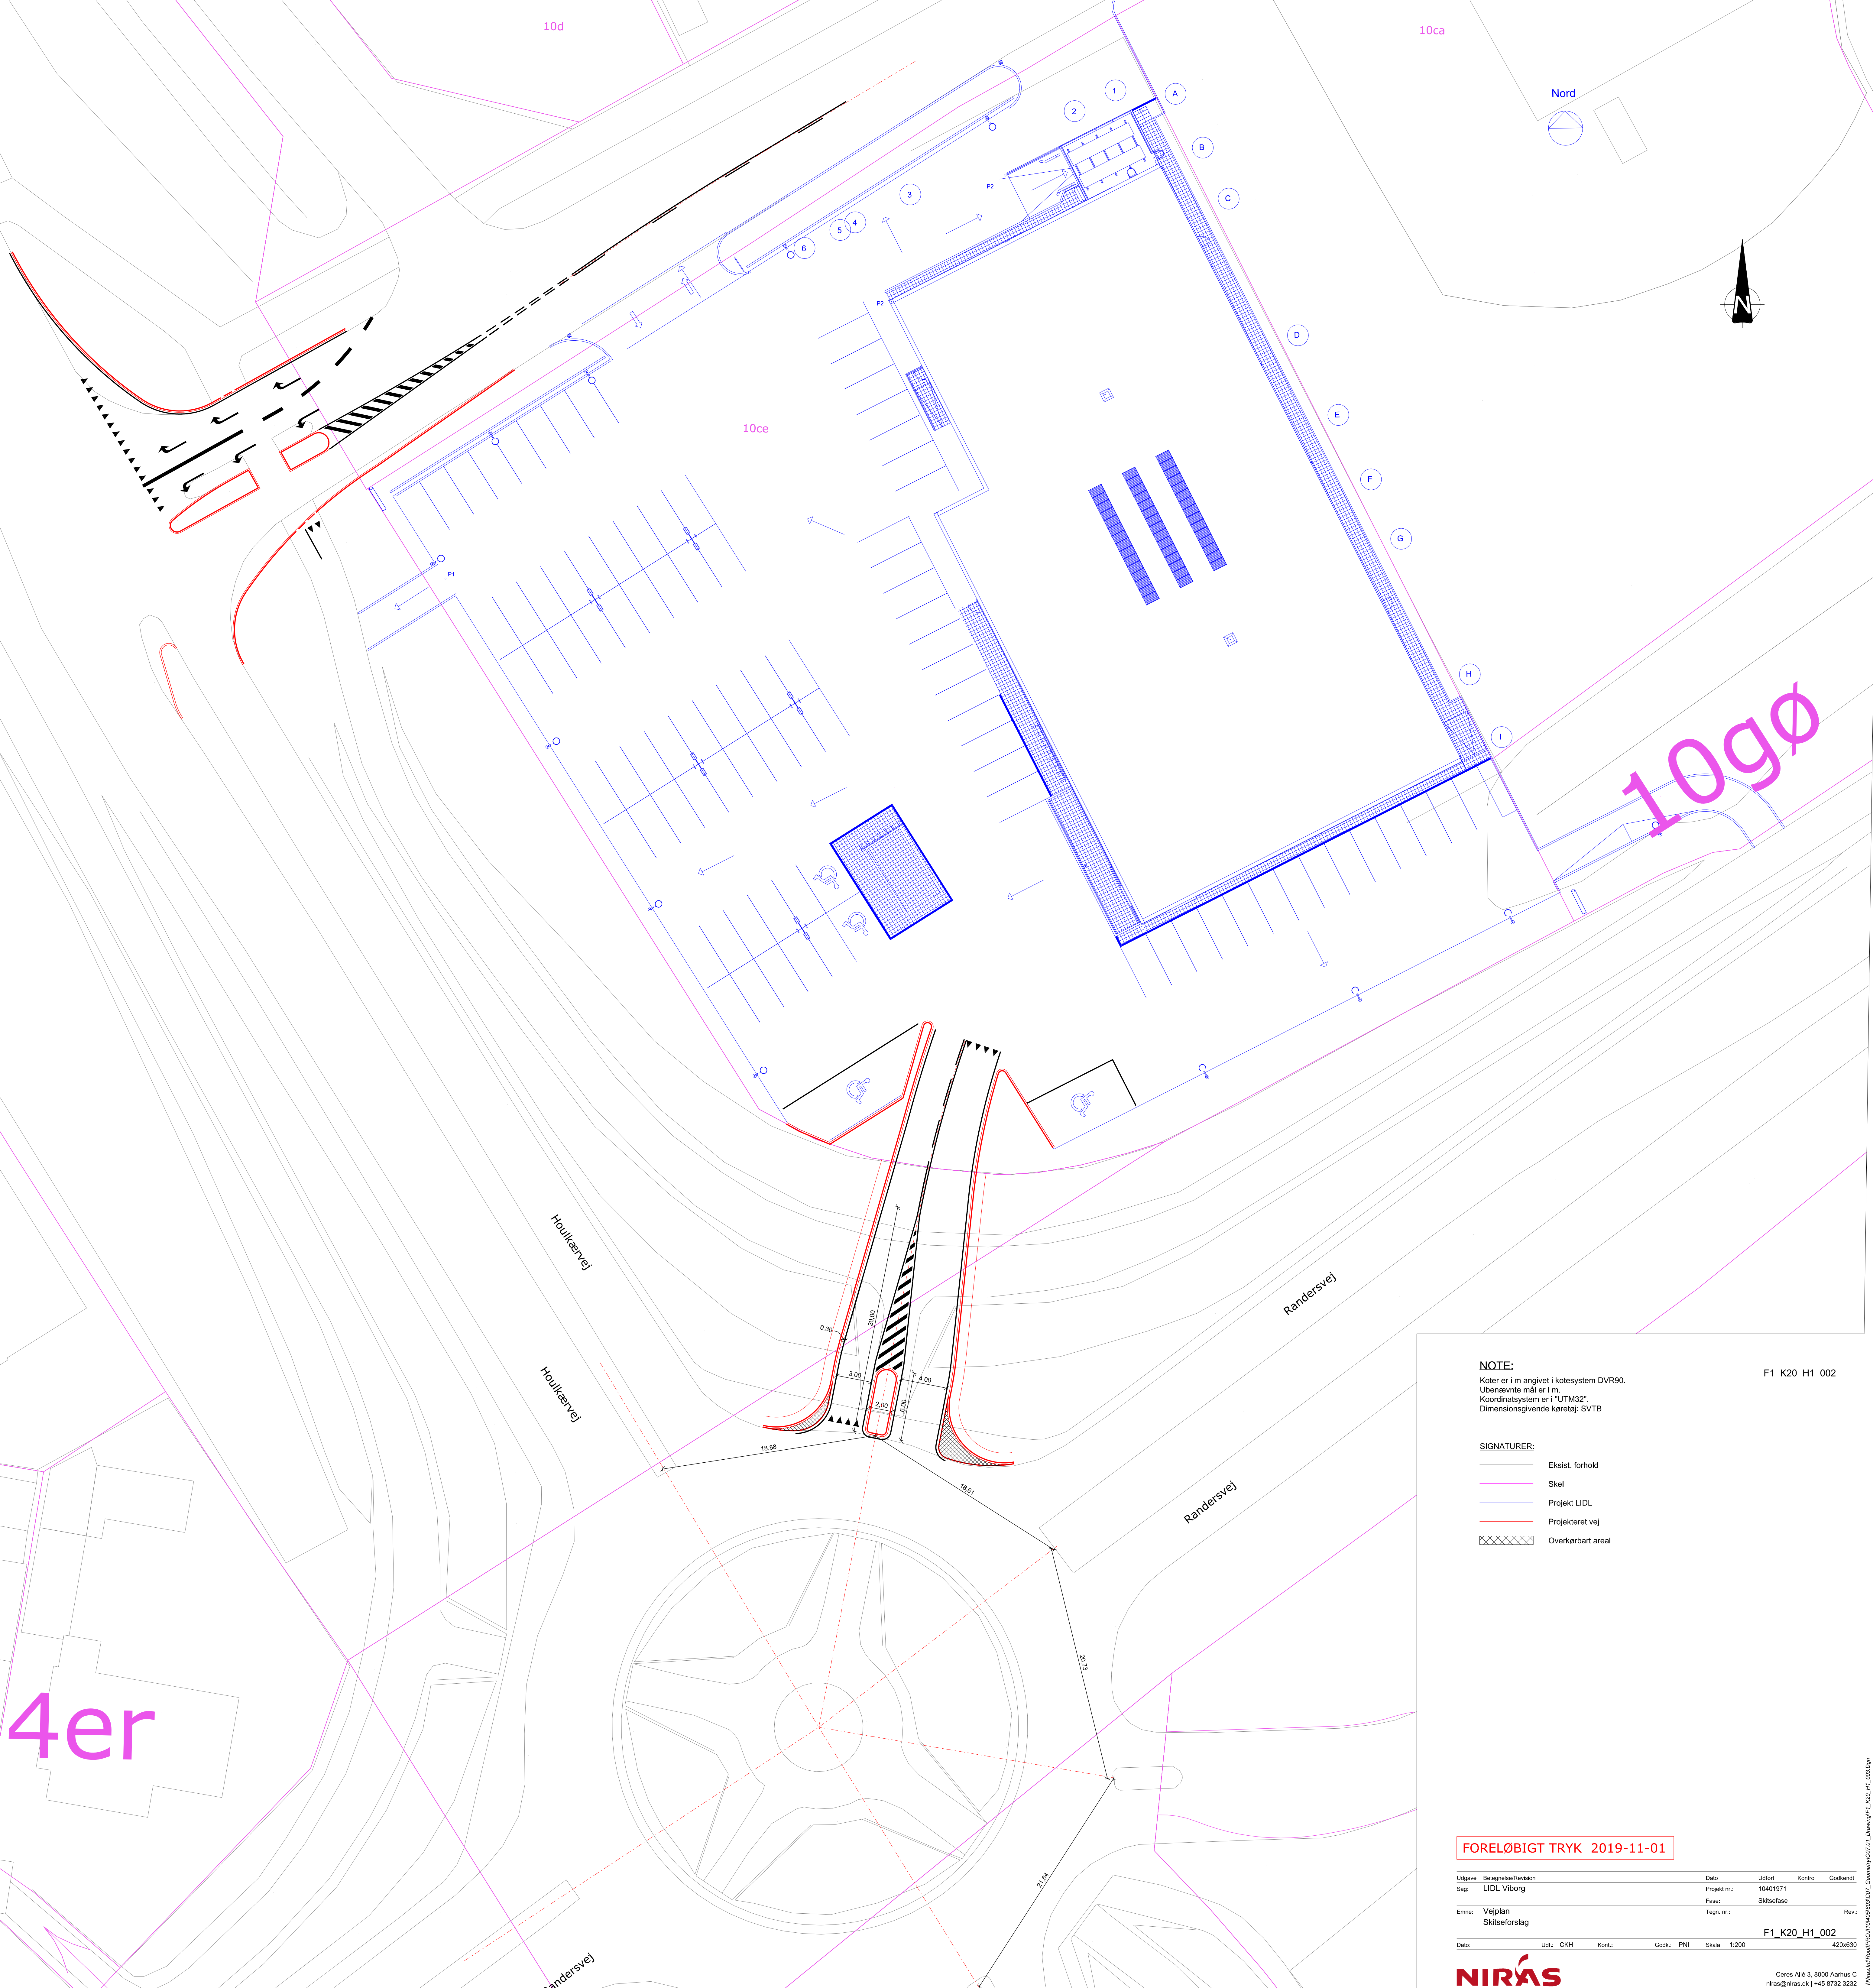

NOTE:  
Koter er i m angivet i kotesystem DVR90.  
Udbensvrite mål er i m.  
Koordinatsystem er i "UTM32".  
Dimensionsgivende keretøj: SVTB

F1\_K20\_H1\_002

SIGNATURER:

- Ekst. forhold
- Skel
- Projekt LIDL
- Projekteret vej
- Overkørbart areal

FORELØBIGT TRYK 2019-11-01

|               |                          |              |            |              |          |
|---------------|--------------------------|--------------|------------|--------------|----------|
| Udgave        | Betegnelse/Revision      | Dato         | Udført     | Kontrol      | Godkendt |
| Sag:          | LIDL Viborg              | Projekt nr.: | 10401971   |              |          |
| Emne:         | Vejplan<br>Skitseforslag | Fase:        | Skitsefase |              |          |
|               |                          | Tagh. nr.:   |            |              | Rev.:    |
| F1_K20_H1_002 |                          |              |            |              |          |
| Dato:         | Udf.: CKH                | Kont.:       | Godk.: PNI | Skala: 1:200 | 420x630  |

NIRAS

Ceres Allé 3, 8000 Aarhus C  
niras@niras.dk | +45 8732 3232

\\nas\h\proj\proj\10401971\0401971\_002\_Drawing\F1\_K20\_H1\_002.dwg 2019.11.07 15:20:23