



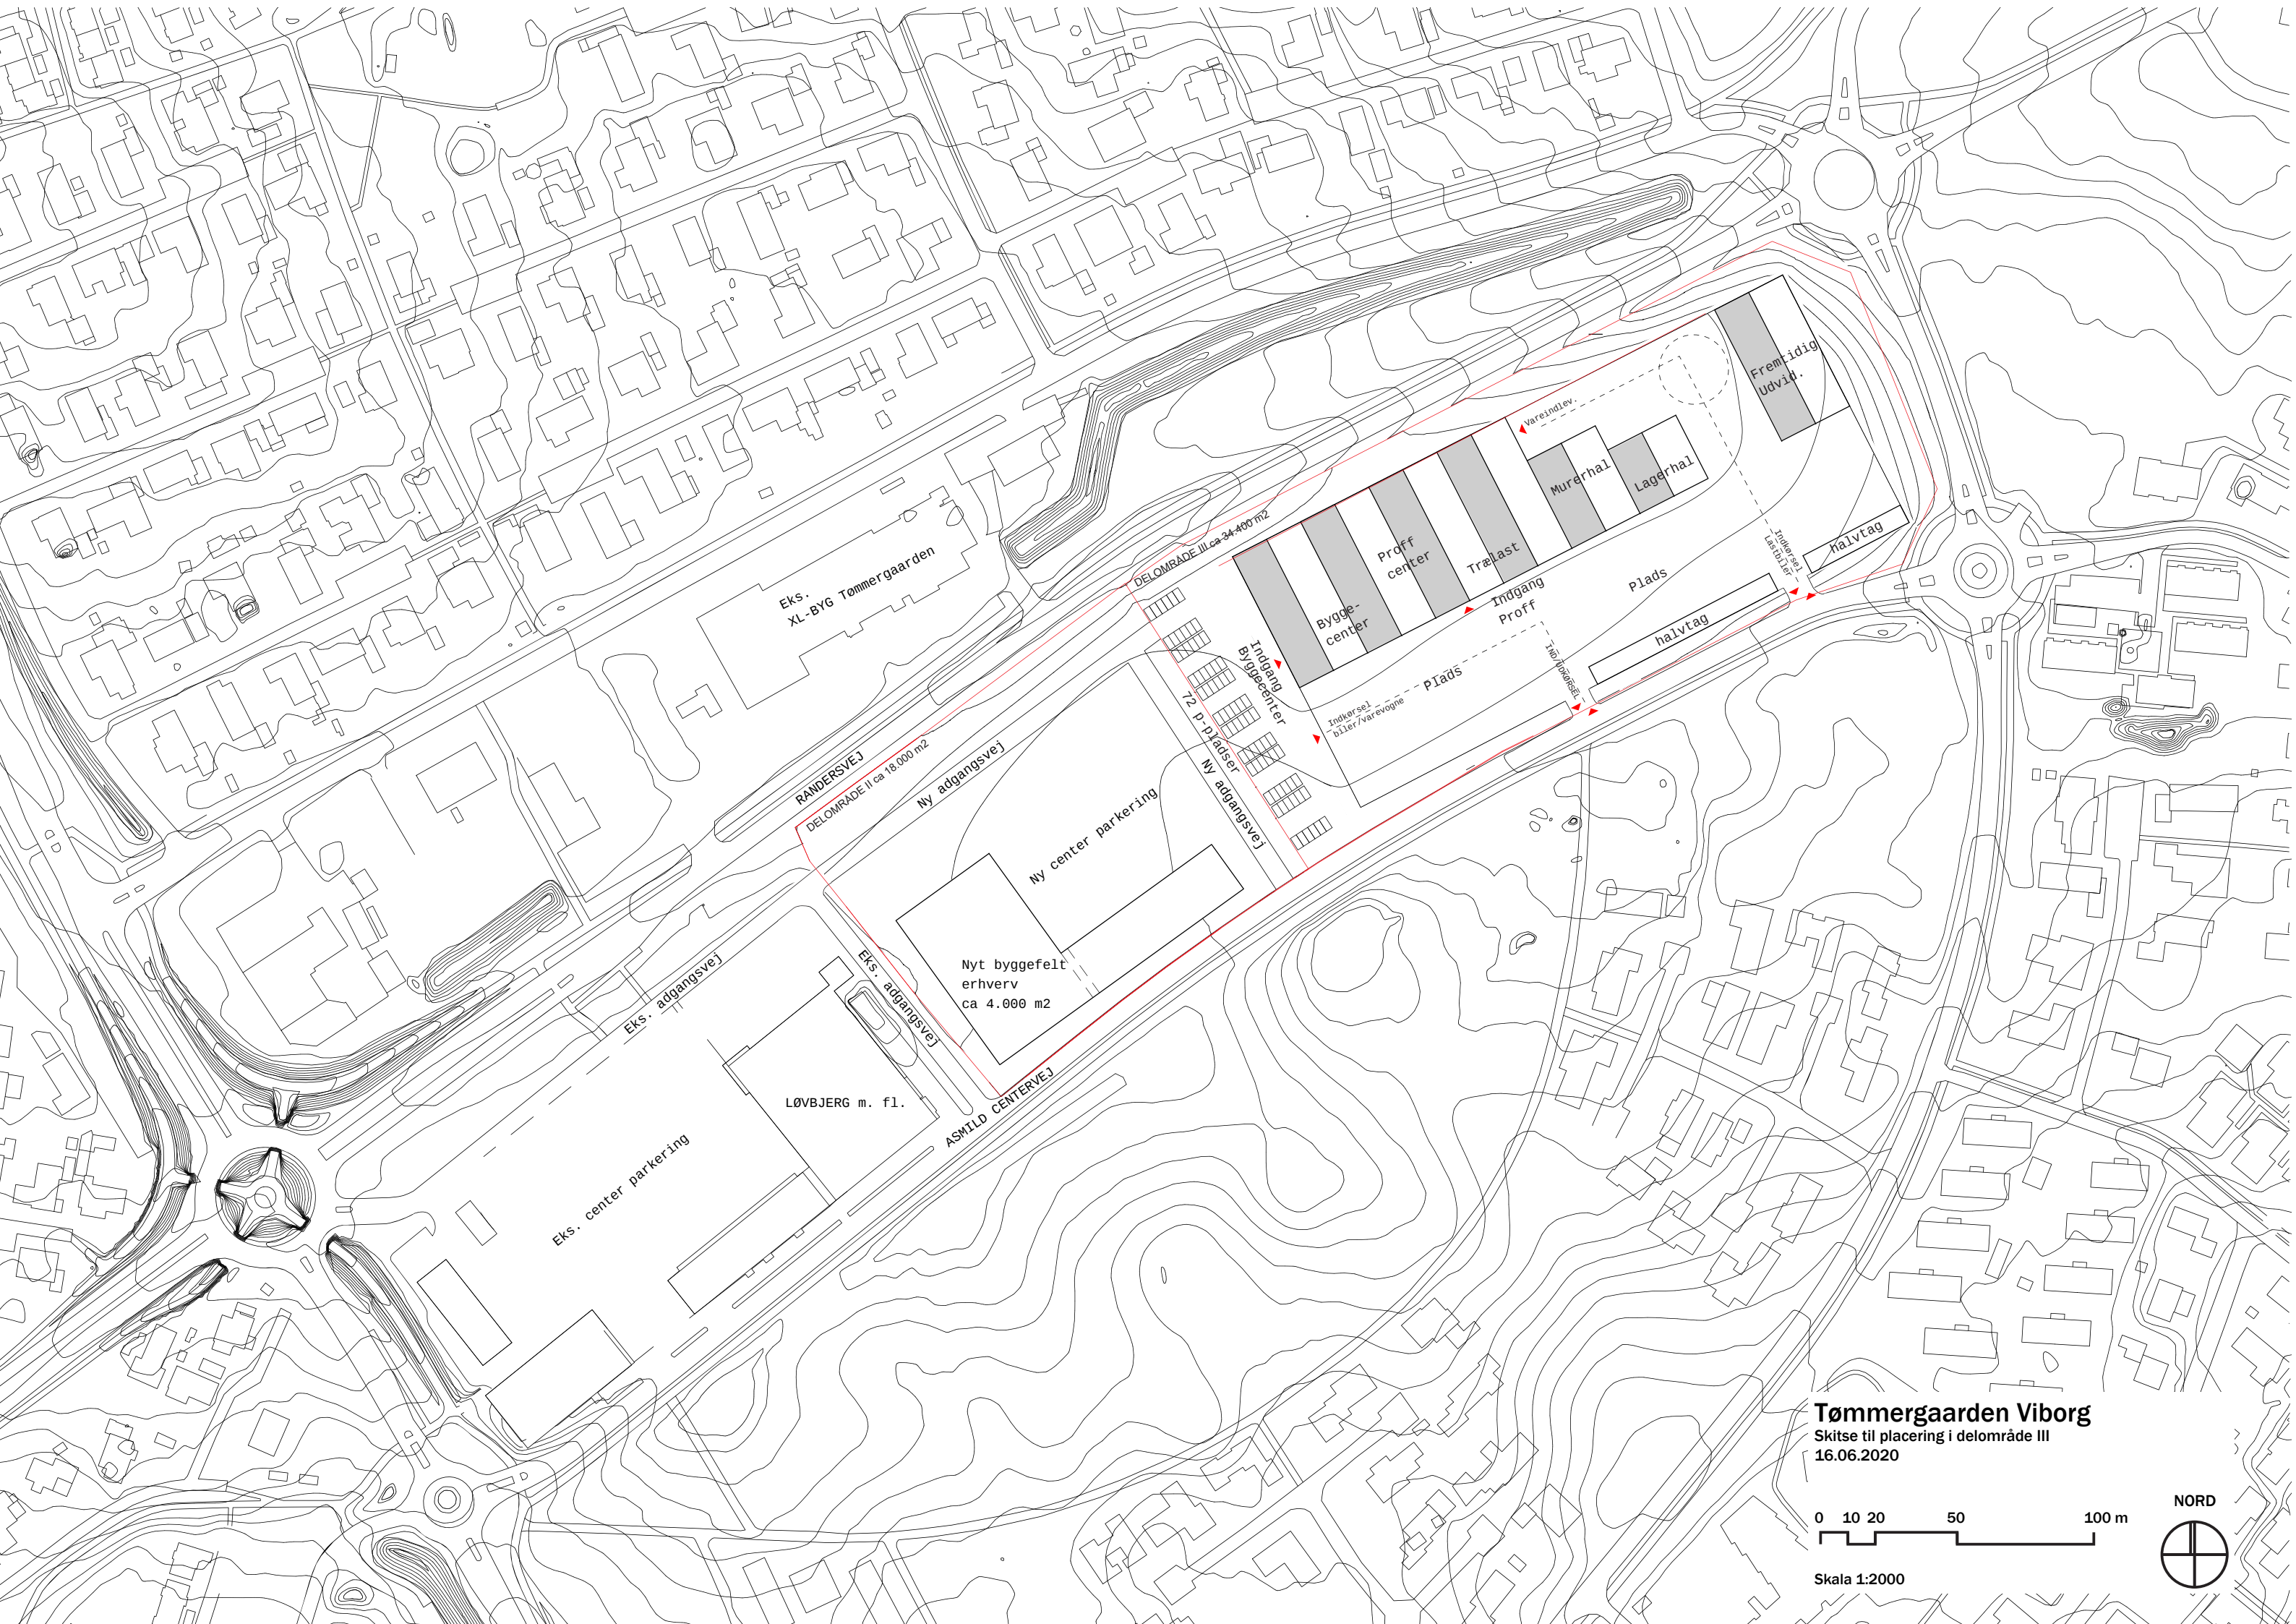

Tømmergaarden Viborg
Skitse til placering i delområde III
16.06.2020

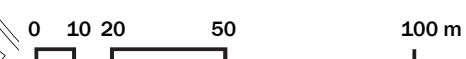

Skala 1:2000

