


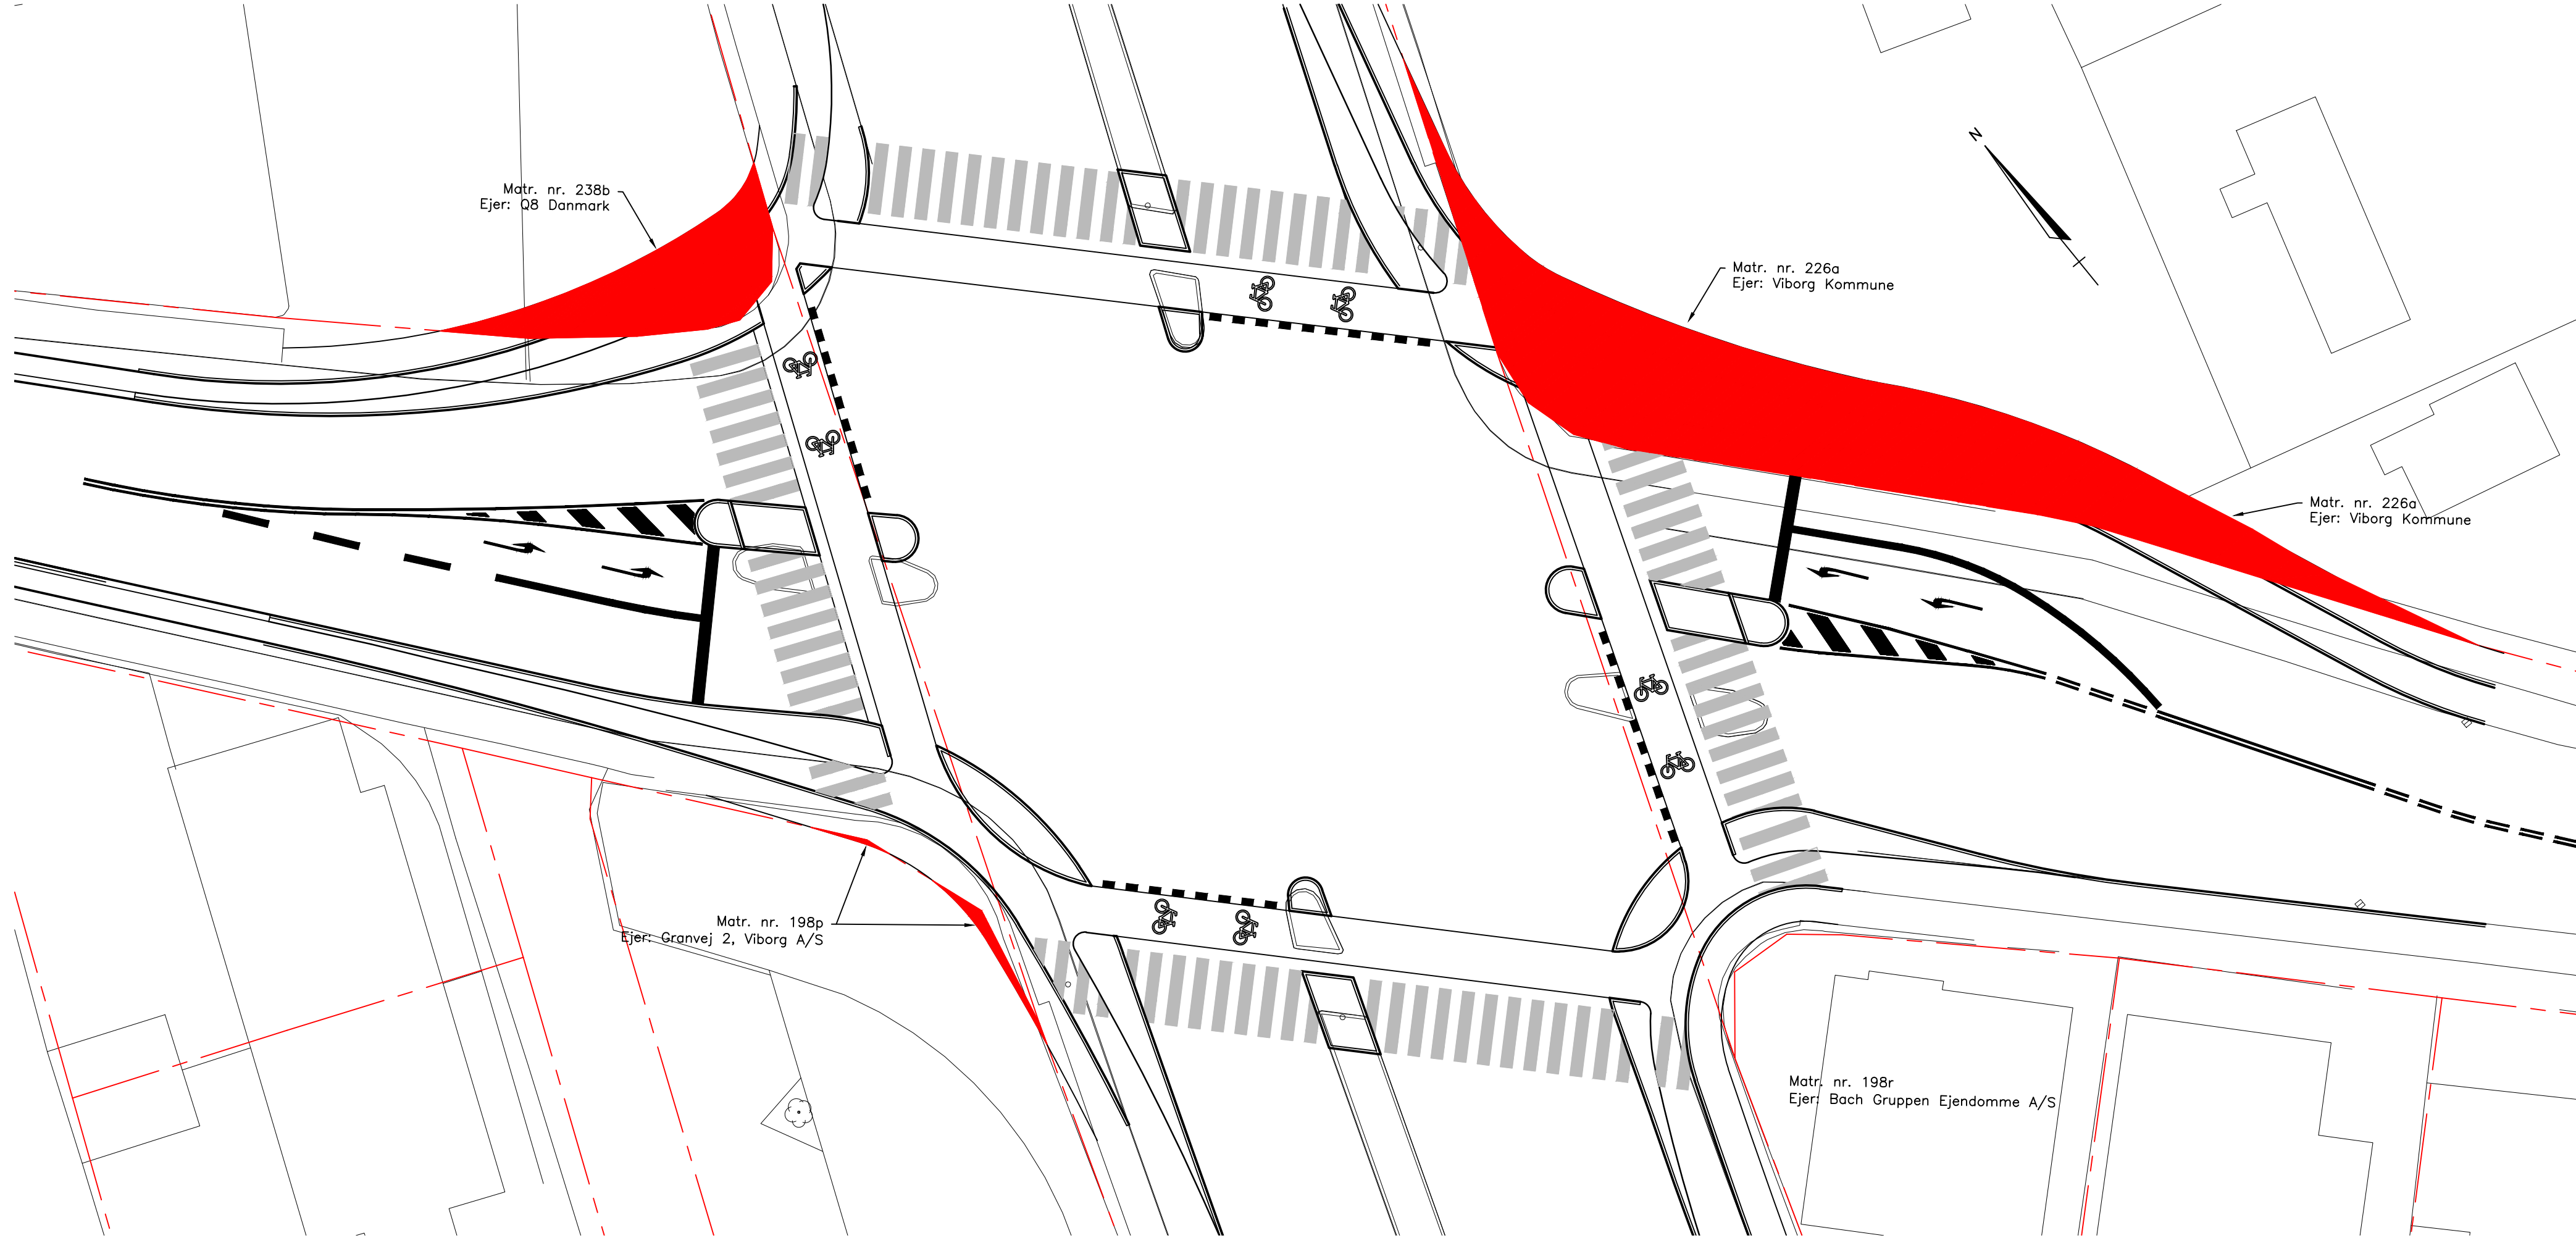

REVISION D:		REV. DATO	
REVISION C:		REV. DATO	
REVISION B:		REV. DATO	
REVISION A:		REV. DATO	
SAG:	KRYDS INDRE RINGVEJ/KIRKEBÆKVEJ	SAGSNR.:	13039
BYGHERRE:	Viborg Kommune	INITIALER:	KD
		KS:	
EMNE:	Ekspropriationsarealer	TEGN. NR.:	1011
		MÅL:	1:200
		DATO:	30.08.2013
		FORMAT:	297x1260
INGENIØR:	VIBORG INGENIØRERNE A/S	TLF: 86 62 41 11	MAIL: info@vibing.dk
	FABRIKVEJ 4 · 8800 VIBORG	FAX: 86 62 99 06	WEB: www.vibing.dk