


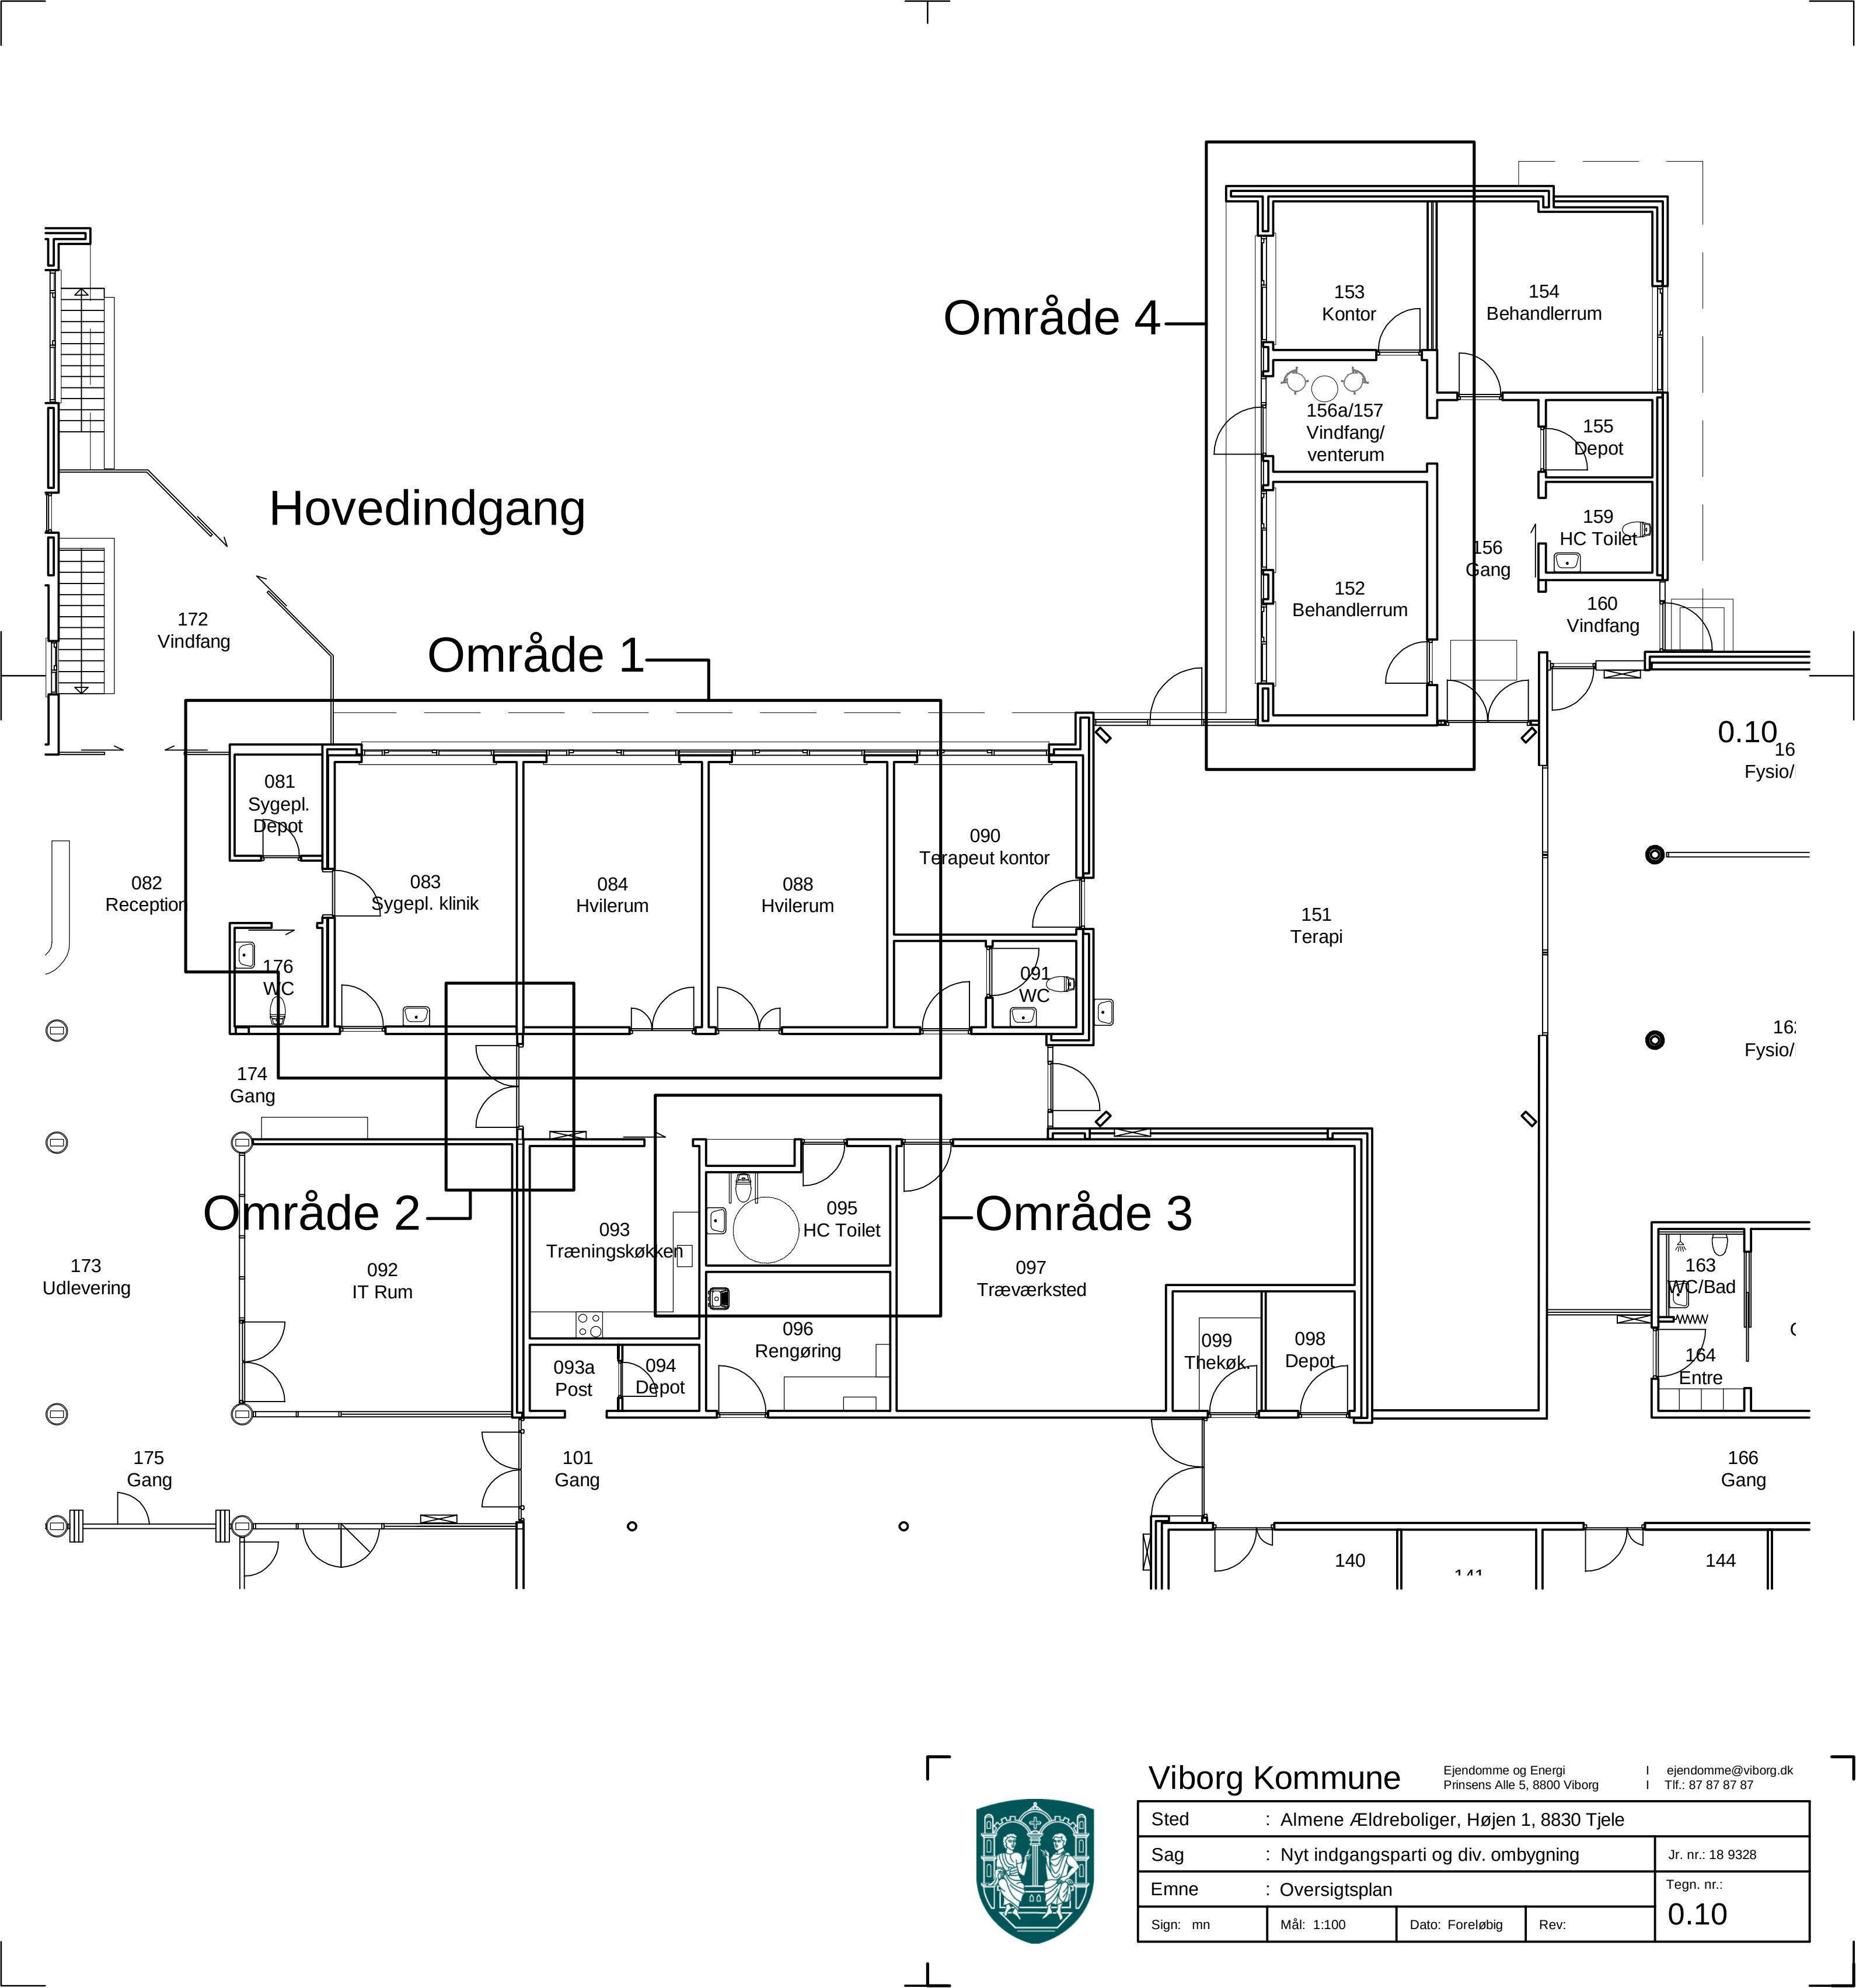

Hovedindgang

Område 4

Område 1

Område 2

Område 3

0.10¹⁶
Fysio/

16:
Fysio/

166
Gang

Viborg Kommune

Ejendomme og Energi
Prinsens Alle 5, 8800 Viborg

ejendomme@viborg.dk
Tlf.: 87 87 87 87

Sted : Almene Ældreboliger, Højen 1, 8830 Tjele				
Sag : Nyt indgangsparti og div. ombygning			Jr. nr.: 18 9328	
Emne : Oversigtsplan			Tegn. nr.:	
Sign: mn	Mål: 1:100	Dato: Foreløbig	Rev:	0.10

