


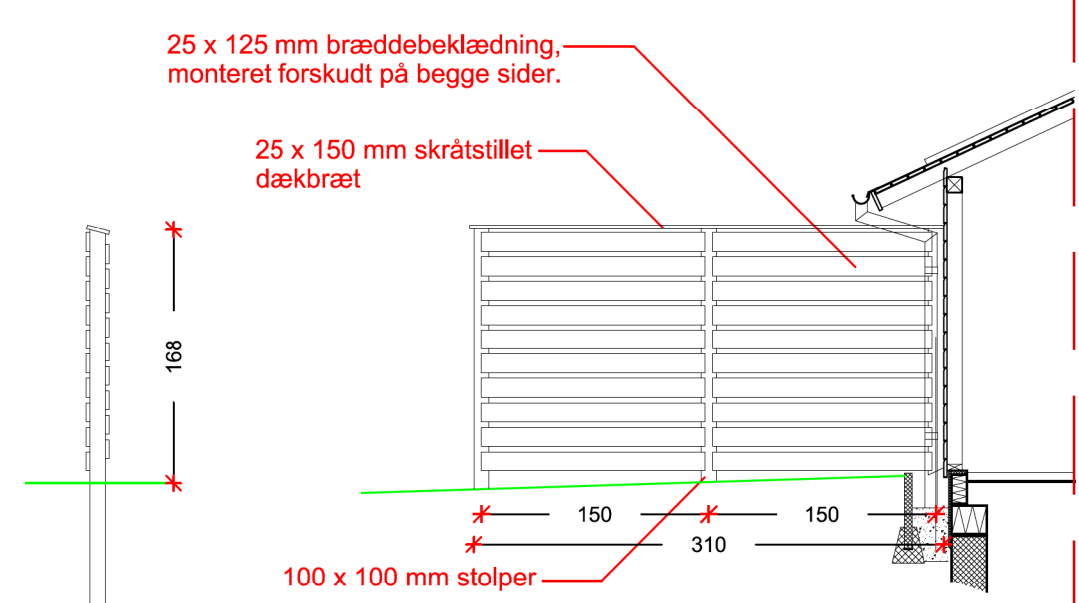

Principsnit
MÅL 1 : 50

Principopstalt af stakit
MÅL 1 : 50

OPBYGNING AF STAKIT VED REDSKABSRUM :
Alt træ leveres trykimprægneret.
Alle søm og skruer leveres varm galvaniseret.
Brædder monteres på stolper.
Stolpe ved beklædning på redskabsrum fastboltes til brædderbeklædningen.
Stolpe nedgraves min. 80 cm og hul efterfyldes med stabligus der stemples.
Brædder afsluttes 50 mm fra stolpeender.
Stakitter overfladebehandles med 2 gange GORI 79 - 1 gang før og 1 gang efter opstilling - farve efter nærmere aftale med tilbyr.

SIGNATURFORKLARING - BEPLANTNING M.V. :

Navn :	Dansk navn :	Størrelse :	Bemærkninger :
	FAGUS sylvatica	Almindelig beg	3 års frøplanter 1/2 50 - 80
R	Robinia pseudoacacia 'Umbraculifera'	Kugleskacia	Højstammet med trækklump ekstra ompl. - H 14-16
Græs	Angiver areal der ikke er bebygget, belagt eller beplantet som tilslås med græs som fa. PRODANA type Classic Turfine nr. 877520 med 3 kg/100 m² - indenfor Entreprenørgrænsen		Opl. med 2 stokke

SIGNATURFORKLARING - BELÆGNINGER :

	Angiver køreareal i carport og skur som udlægges med belægningsten som fa. IBF Betonvarer SF-Coloc til maskinudlægning med aflåste kanter i tykkelse 6 cm og inkl. rand- og slåsten i farve gra.
	Angiver belægning på terrasseareal udført af Hollænderten i størrelse 10 x 20 x 6 cm og 10 x 10 x 6 cm Belægning nedlægges i 1/2-stensforbandt i retning som angivet og i farve gra.
	Angiver udstrækning af grusende med lodretstillet 50 x 50 x 5 cm betonflise sat i tærbeton 1 : 3 : 5 Mellem fundament og lodretstillet betonflise udlægges 20 cm kuglegrå granitkærver på Fibertex-dug i højde som angivet på tegn. nr. (99)3.50
	Angiver udstrækning af støttemur af SF Støttemursten i størrelse 30 x 35 x 15 cm opsat i 1/2-stensforbandt. Støttemur opstilles i henhold til leverandørens anvisninger - og som angivet med koteringer.
	Angiver omfang af nyt vejanlæg og parkeringsareal udført under byggemodning af anden entreprenør.

POSITIONSANGIVELSE :

Pos 1	Angiver placering af varm, galvaniseret vinkelgitterrist i størrelse 30 x 300 x 900 mm. Gitterrist udføres med 20 x 20 mm masker og aflægges på vinkelbelagt fastgjort til fundament. Væk fra fundament aflægges gitterrist på lodretstillet betonflise som nedskæres i normal højde med 30 mm - som angivet på detalje - omfang - se plantegning af bolig. OBS ! Der er forslætning i facade som skal tilpasses gitterrist.
Pos 2	Angiver placering af varm, galvaniseret gitterrist i størrelse 30 x 300 x 1020 mm - lægvt som angivet under pos 1.
Pos 3	Angiver placering af varm, galvaniseret gitterrist i størrelse 30 x 300 x 1490 mm - lægvt som angivet under pos 1.
Pos 4	Angiver placering af varm, galvaniseret gitterrist i størrelse 30 x 300 x 1790 mm - lægvt som angivet under pos 1.
Pos 5	Angiver placering af stakit udført som angivet på hoslændes detaljering.
Pos 6	Angiver udstrækning linjeafvanding mellem kantsten i forkant carport - udført i henhold til ing. proj.

(90).3.1


SIGNATURFORKLARING - KOTER M.V. :

Koter er i system DVR 90
Underlag er udtøjet af Viborg Landinspektorkontor, Fabrikvej 15, 8800 Viborg, Tlf. 86 62 61 88
Koter er i meter.
Målsætning er i cm.
Angiver eksisterende terrænkoter.
Angiver eksisterende terrænkurver.
Angiver fremtidige terrænkoter.
Angiver fremtidige koter på støttemure.
Angiver fremtidige terrænkurver som viser det nye terræn.
Angiver faldretning af terræn der skal reguleres med fald væk fra bygning mod eksisterende terræn - og som angivet med koter.
Angiver eksisterende rendestensbrænde.
Angiver eksisterende belysningsstandere.
Angiver eksisterende El-skabe.
RB Angiver placering af nye rendestensbrænde udført under byggemodning af anden entreprenør.
Angiver eksisterende kloakdæksler.

Terræn reguleres efter projekterede koter og derfra reguleres terræn mod alle tilstødende arealer ud mod skel - således at der opnåes en pæn og blød overgang opået mod eksisterende terræn.

OBS ! Byggemodning og vejanlæg udføres af anden entreprenør.

REVISION A: REVISION B: REVISION C: REVISION D:	REV. DATO REV. DATO REV. DATO REV. DATO	REV. DATO REV. DATO REV. DATO REV. DATO
SAG: BYGGERE:	14 boliger på Palleshøje i Viborg - Etape III Boligselskabet Sct. Jørgen Viborg - Kjellerup	SAGS NR.: INITIALER: KS:
PROJEKT: EMNE:	Hovedprojekt Beliggenhedsplan Fremtidige forhold	TEGN. NR.: MÅL: DATO: FORMAT:
ARKITECT: INGENIØR: ID	KPF ARKITEKTER A/S Viborg Ingeniør A/S Fabrikvej 4 - 8800 Viborg	TLF.: 86 62 22 99 FAX: 86 62 71 20 MAIL: info@kpf.dk MAIL: info@viborg.dk WEB: www.viborg.dk

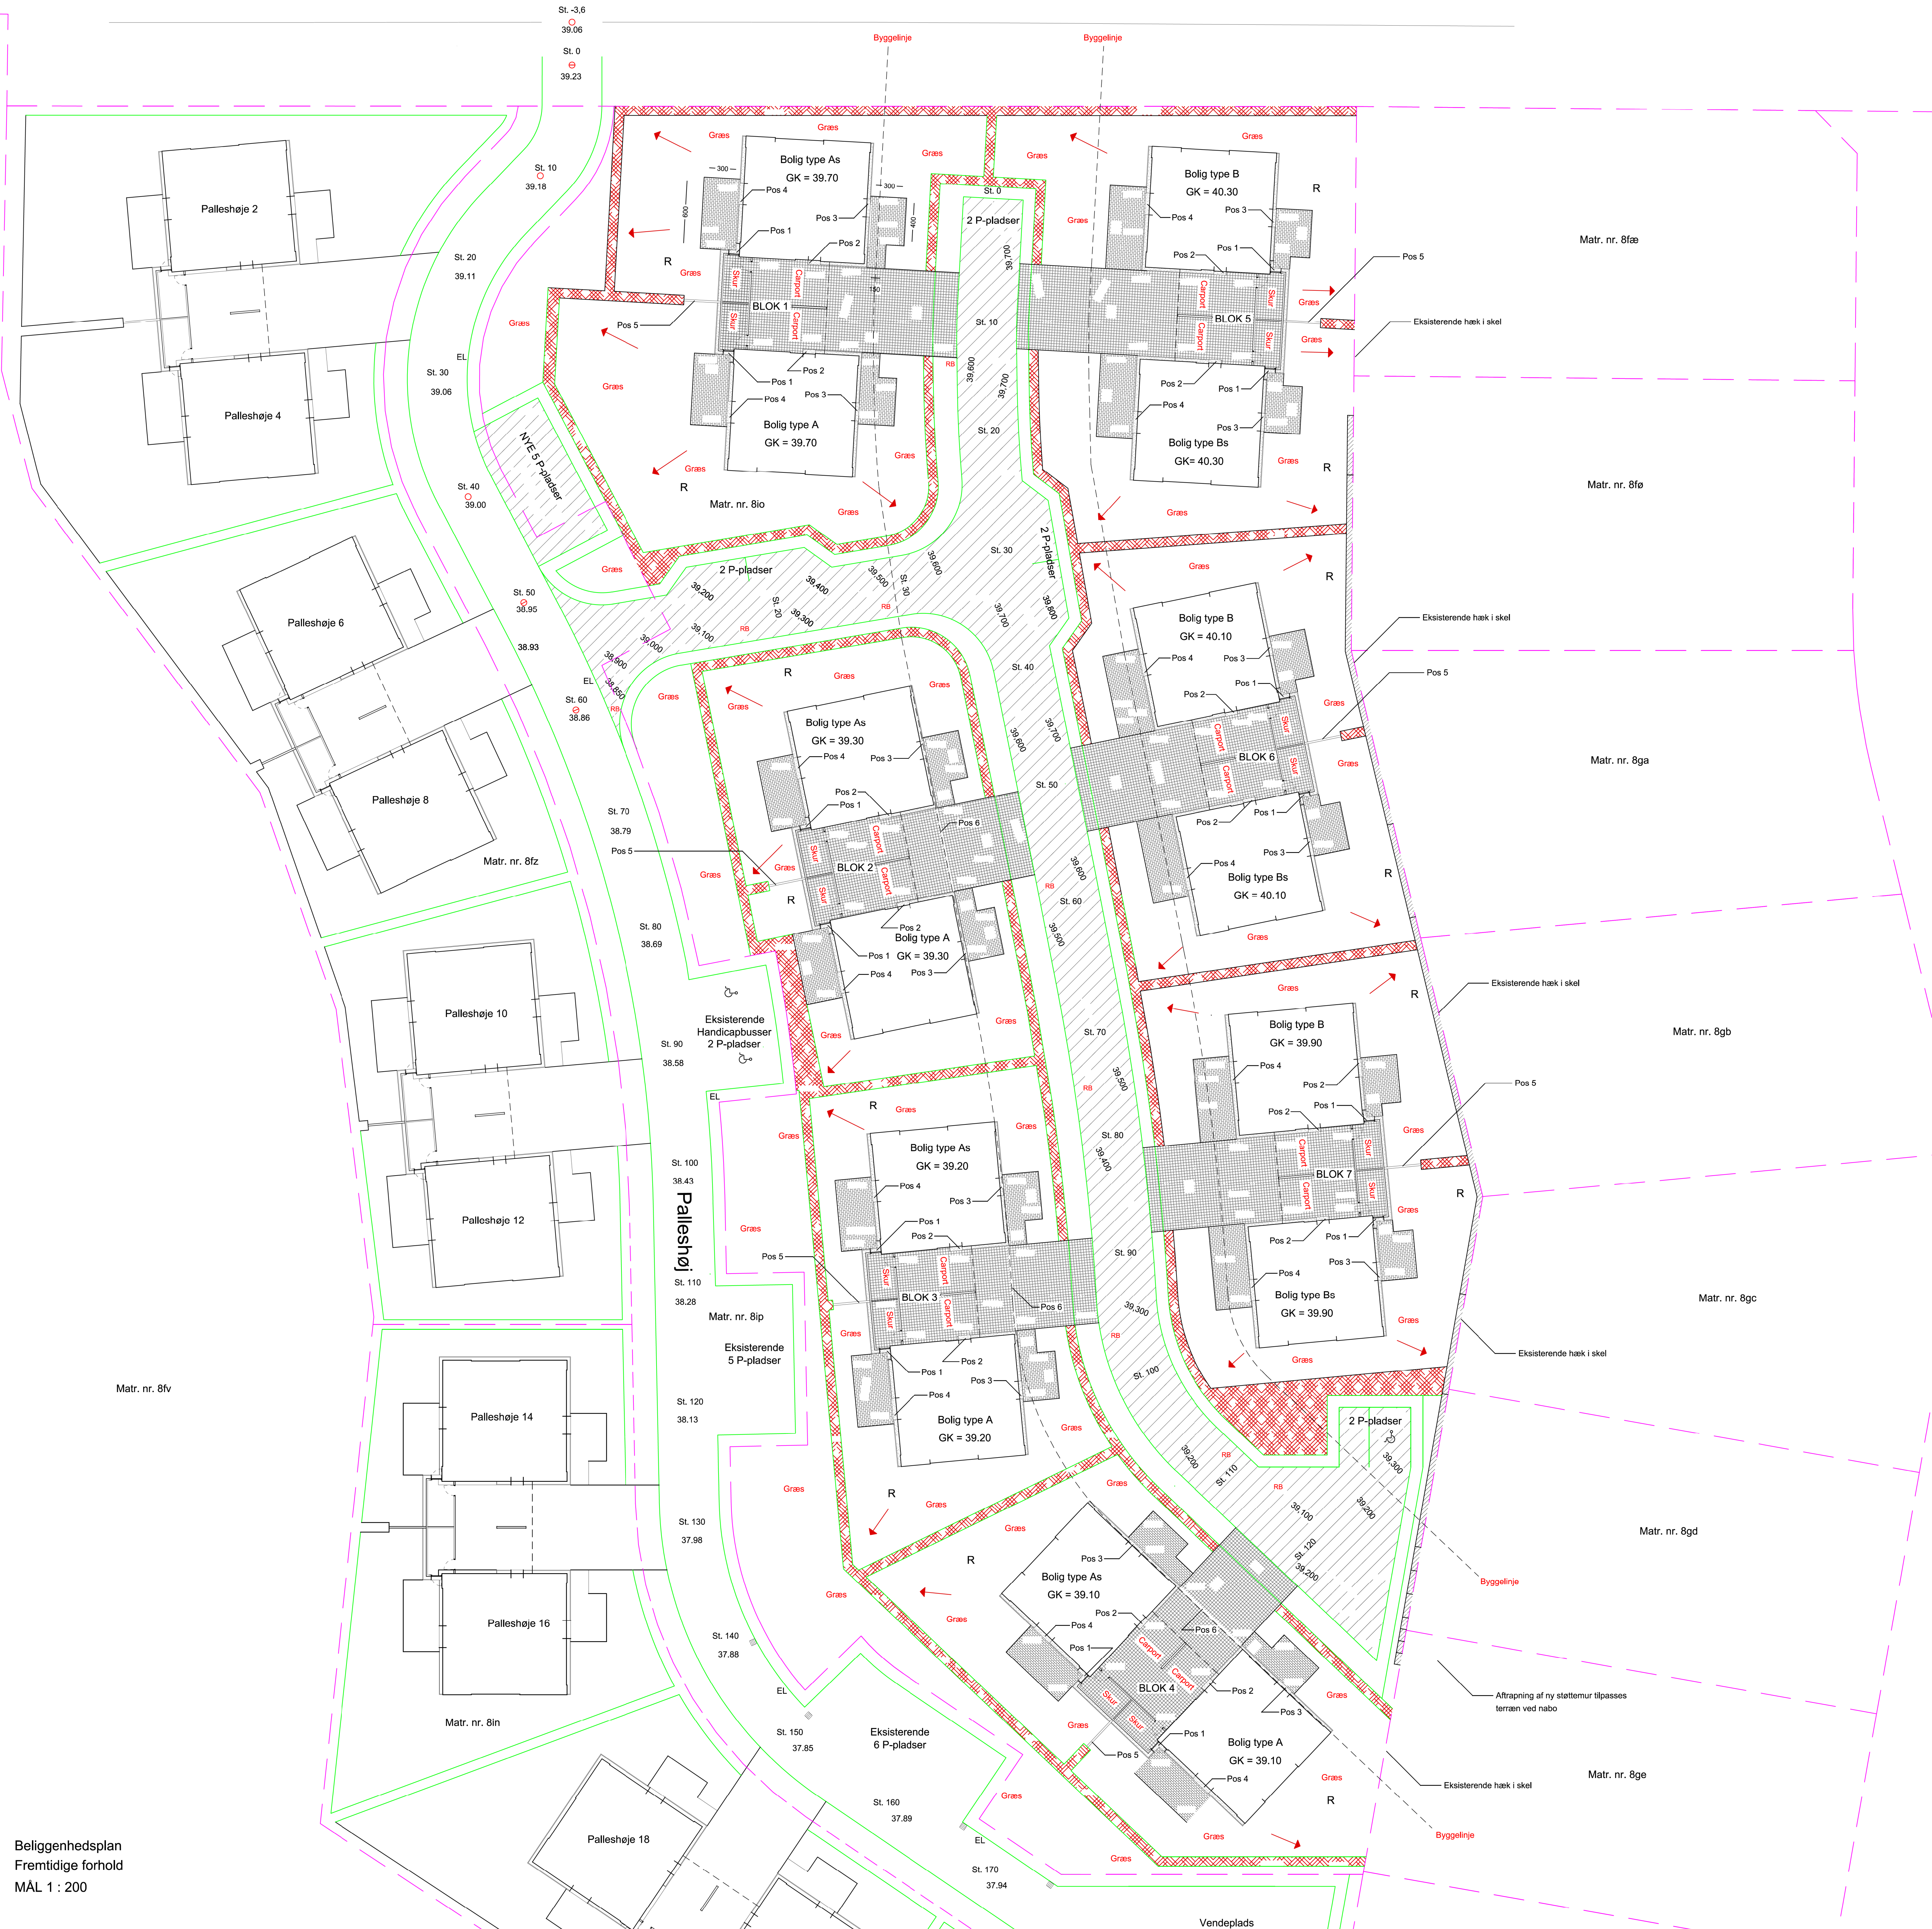

Beliggenhedsplan
Fremtidige forhold
MÅL 1 : 200