


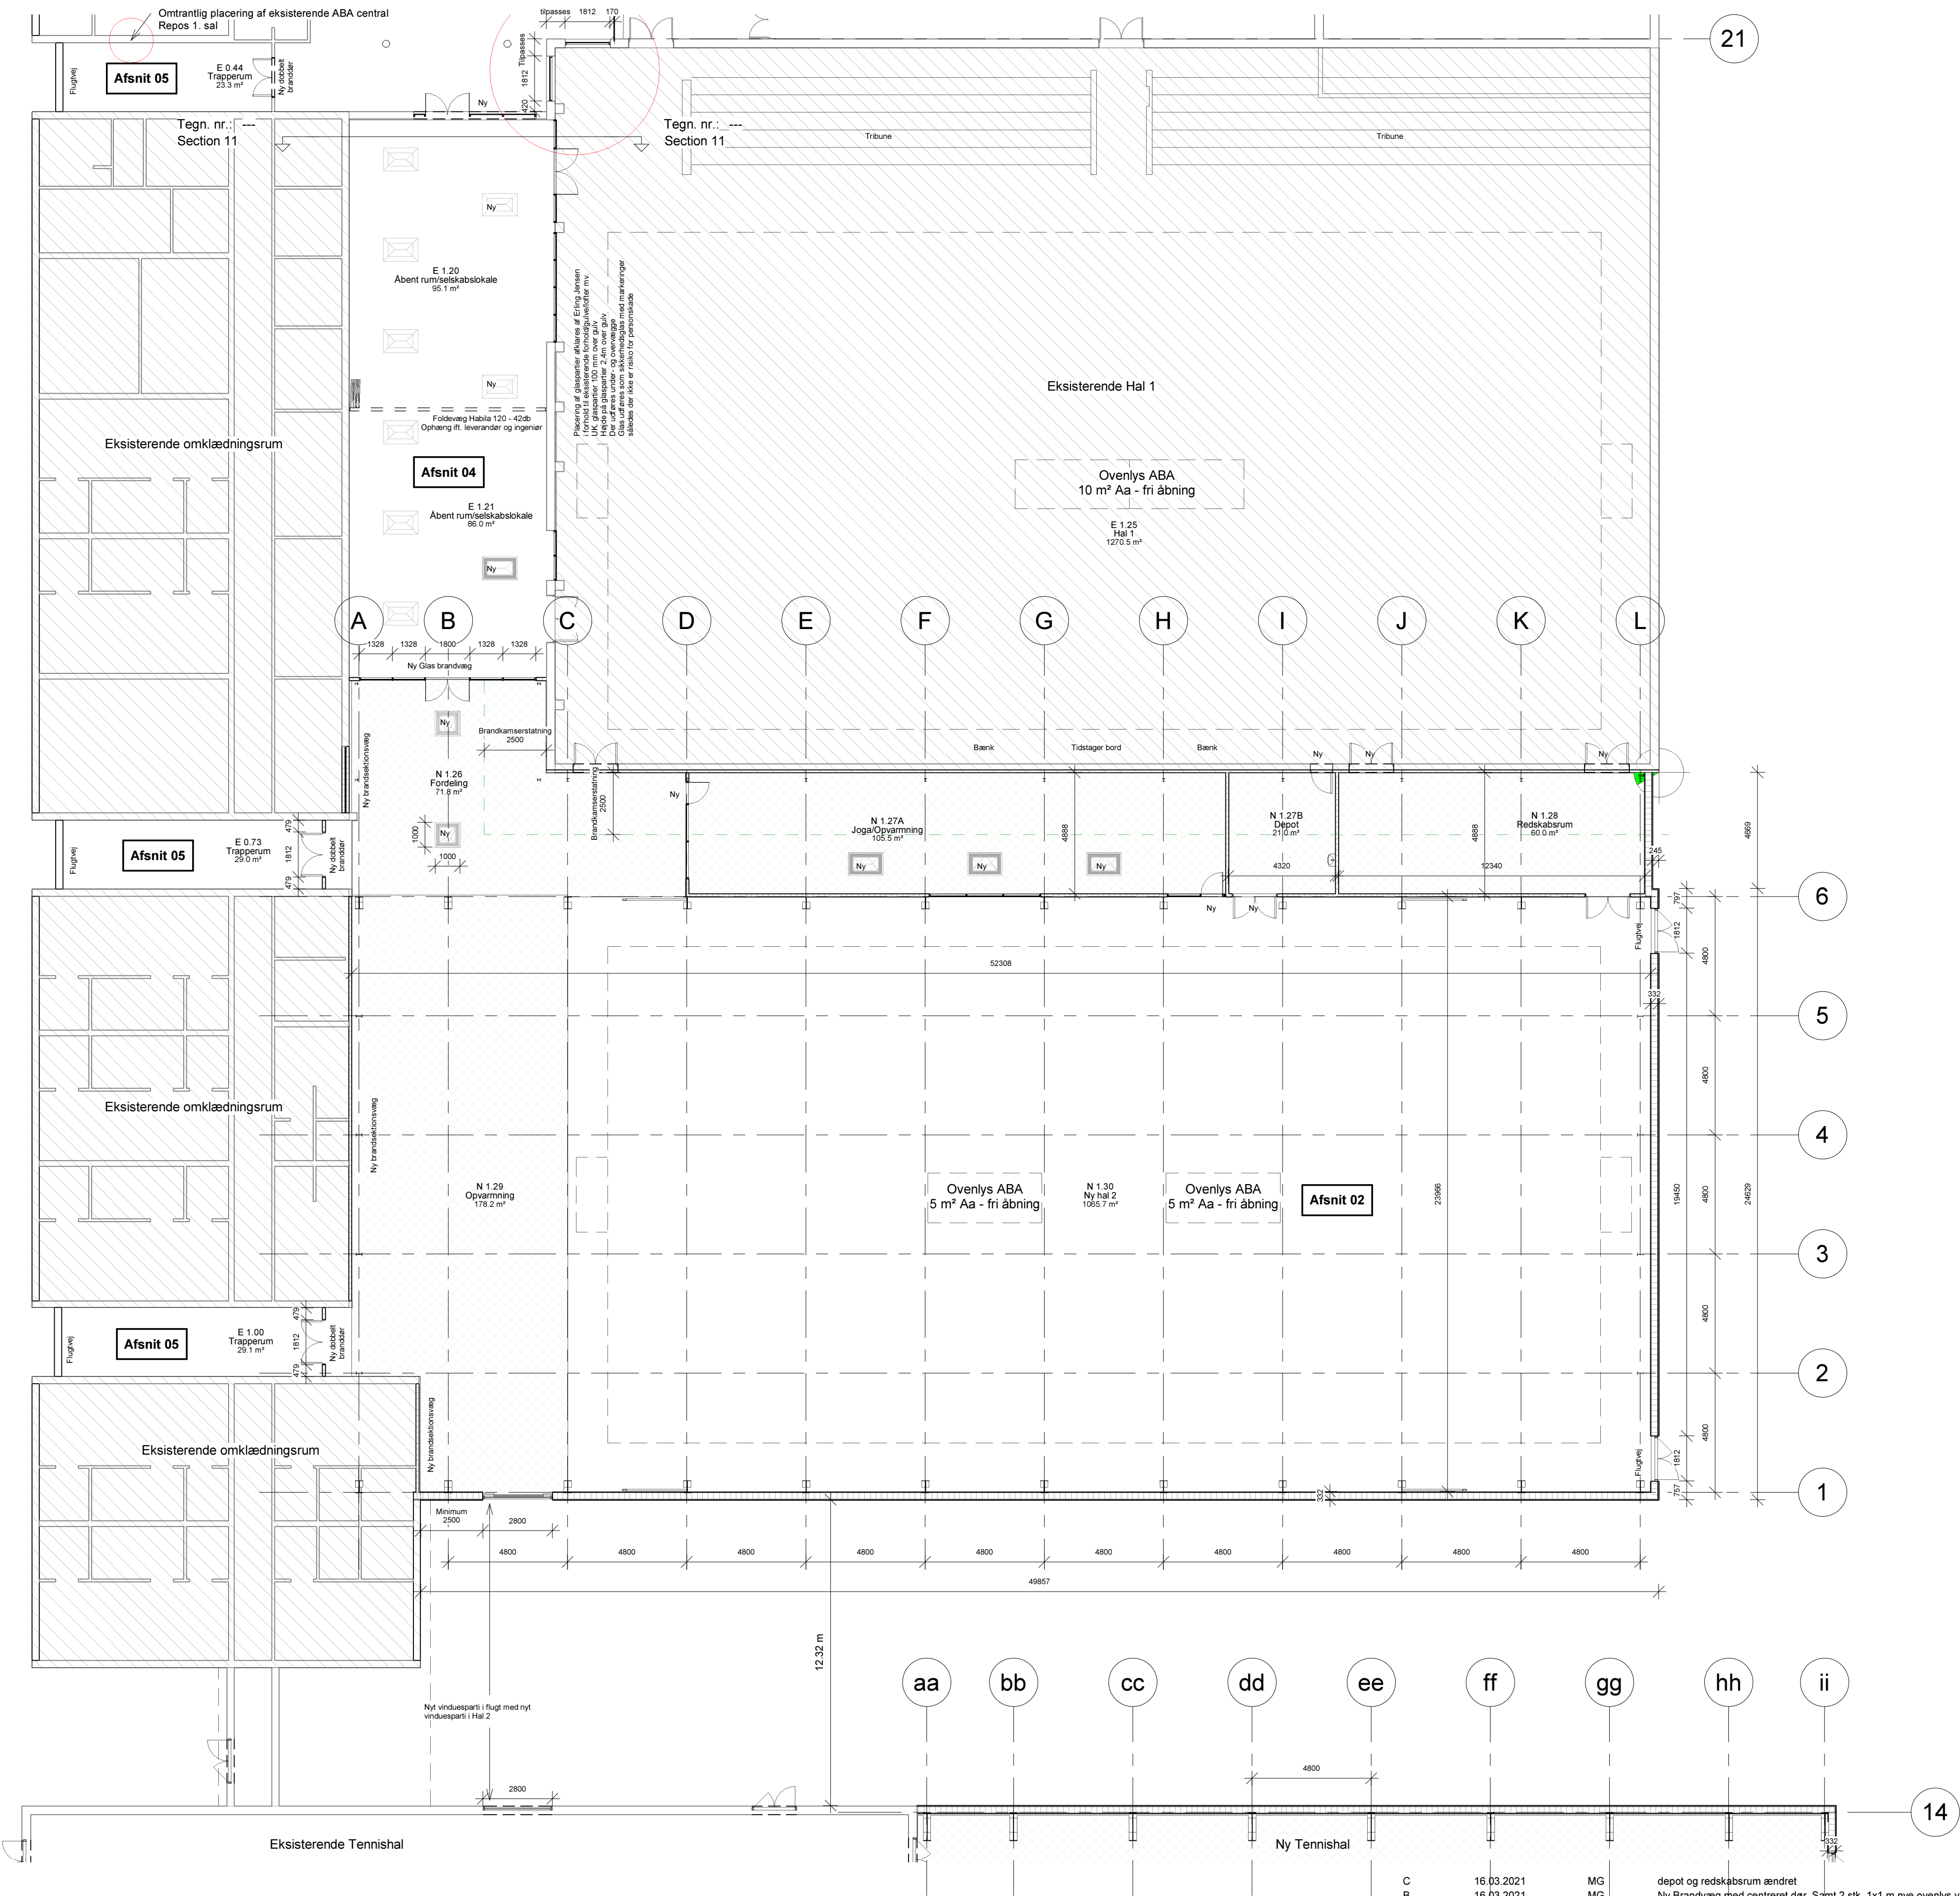

C	16.03.2021	MG	depot og redskabsrum ændret
B	16.03.2021	MG	Ny Brandvæg rhd centereret dør, Samt 2 stk. 1x1 m nye ovenlys vinduer i fordeler gang
A	16.03.2021	MG	Glas afskærmning til joga/opvarmning
Rev. nr.	Rev. dato.	Rev. init.	Rev. beskrivelse.

For	: Entreprenør Erling Jensen A/S	Sag nr.	: 21010
Sag	: Liseborg Centret, Liseborgvej 35-39, 8800 Viborg	Mål	: 1 : 150
Emne	: Plantegning - Etape 01 - Ny Hal 2 - Afsnit 2, 4 og 5	Dato	: 19.02.2021
Arkitekt: Mandrup Arkitekt Ingeniør ApS Randersvej 12, 8800 Viborg Tlf.: 86 60 15 88 Mail: info@ensmandrup.dk	Ingeniør: EKJ Rådgivende Ingeniør A/S Toldboden 3, 8800 Viborg Tlf.: 33 11 14 14 Mail: info@ekj.dk	Hovedentreprenør: Erling Jensen A/S Rølstubækken 8, 7900 Nykøbing Tlf.: 96 70 17 70 Mail: entreprenor@erlingjensen.dk	Init. : LDP KS. : Tegn. nr.: A-2.02 ^C