


HOLSTEBROVEJ

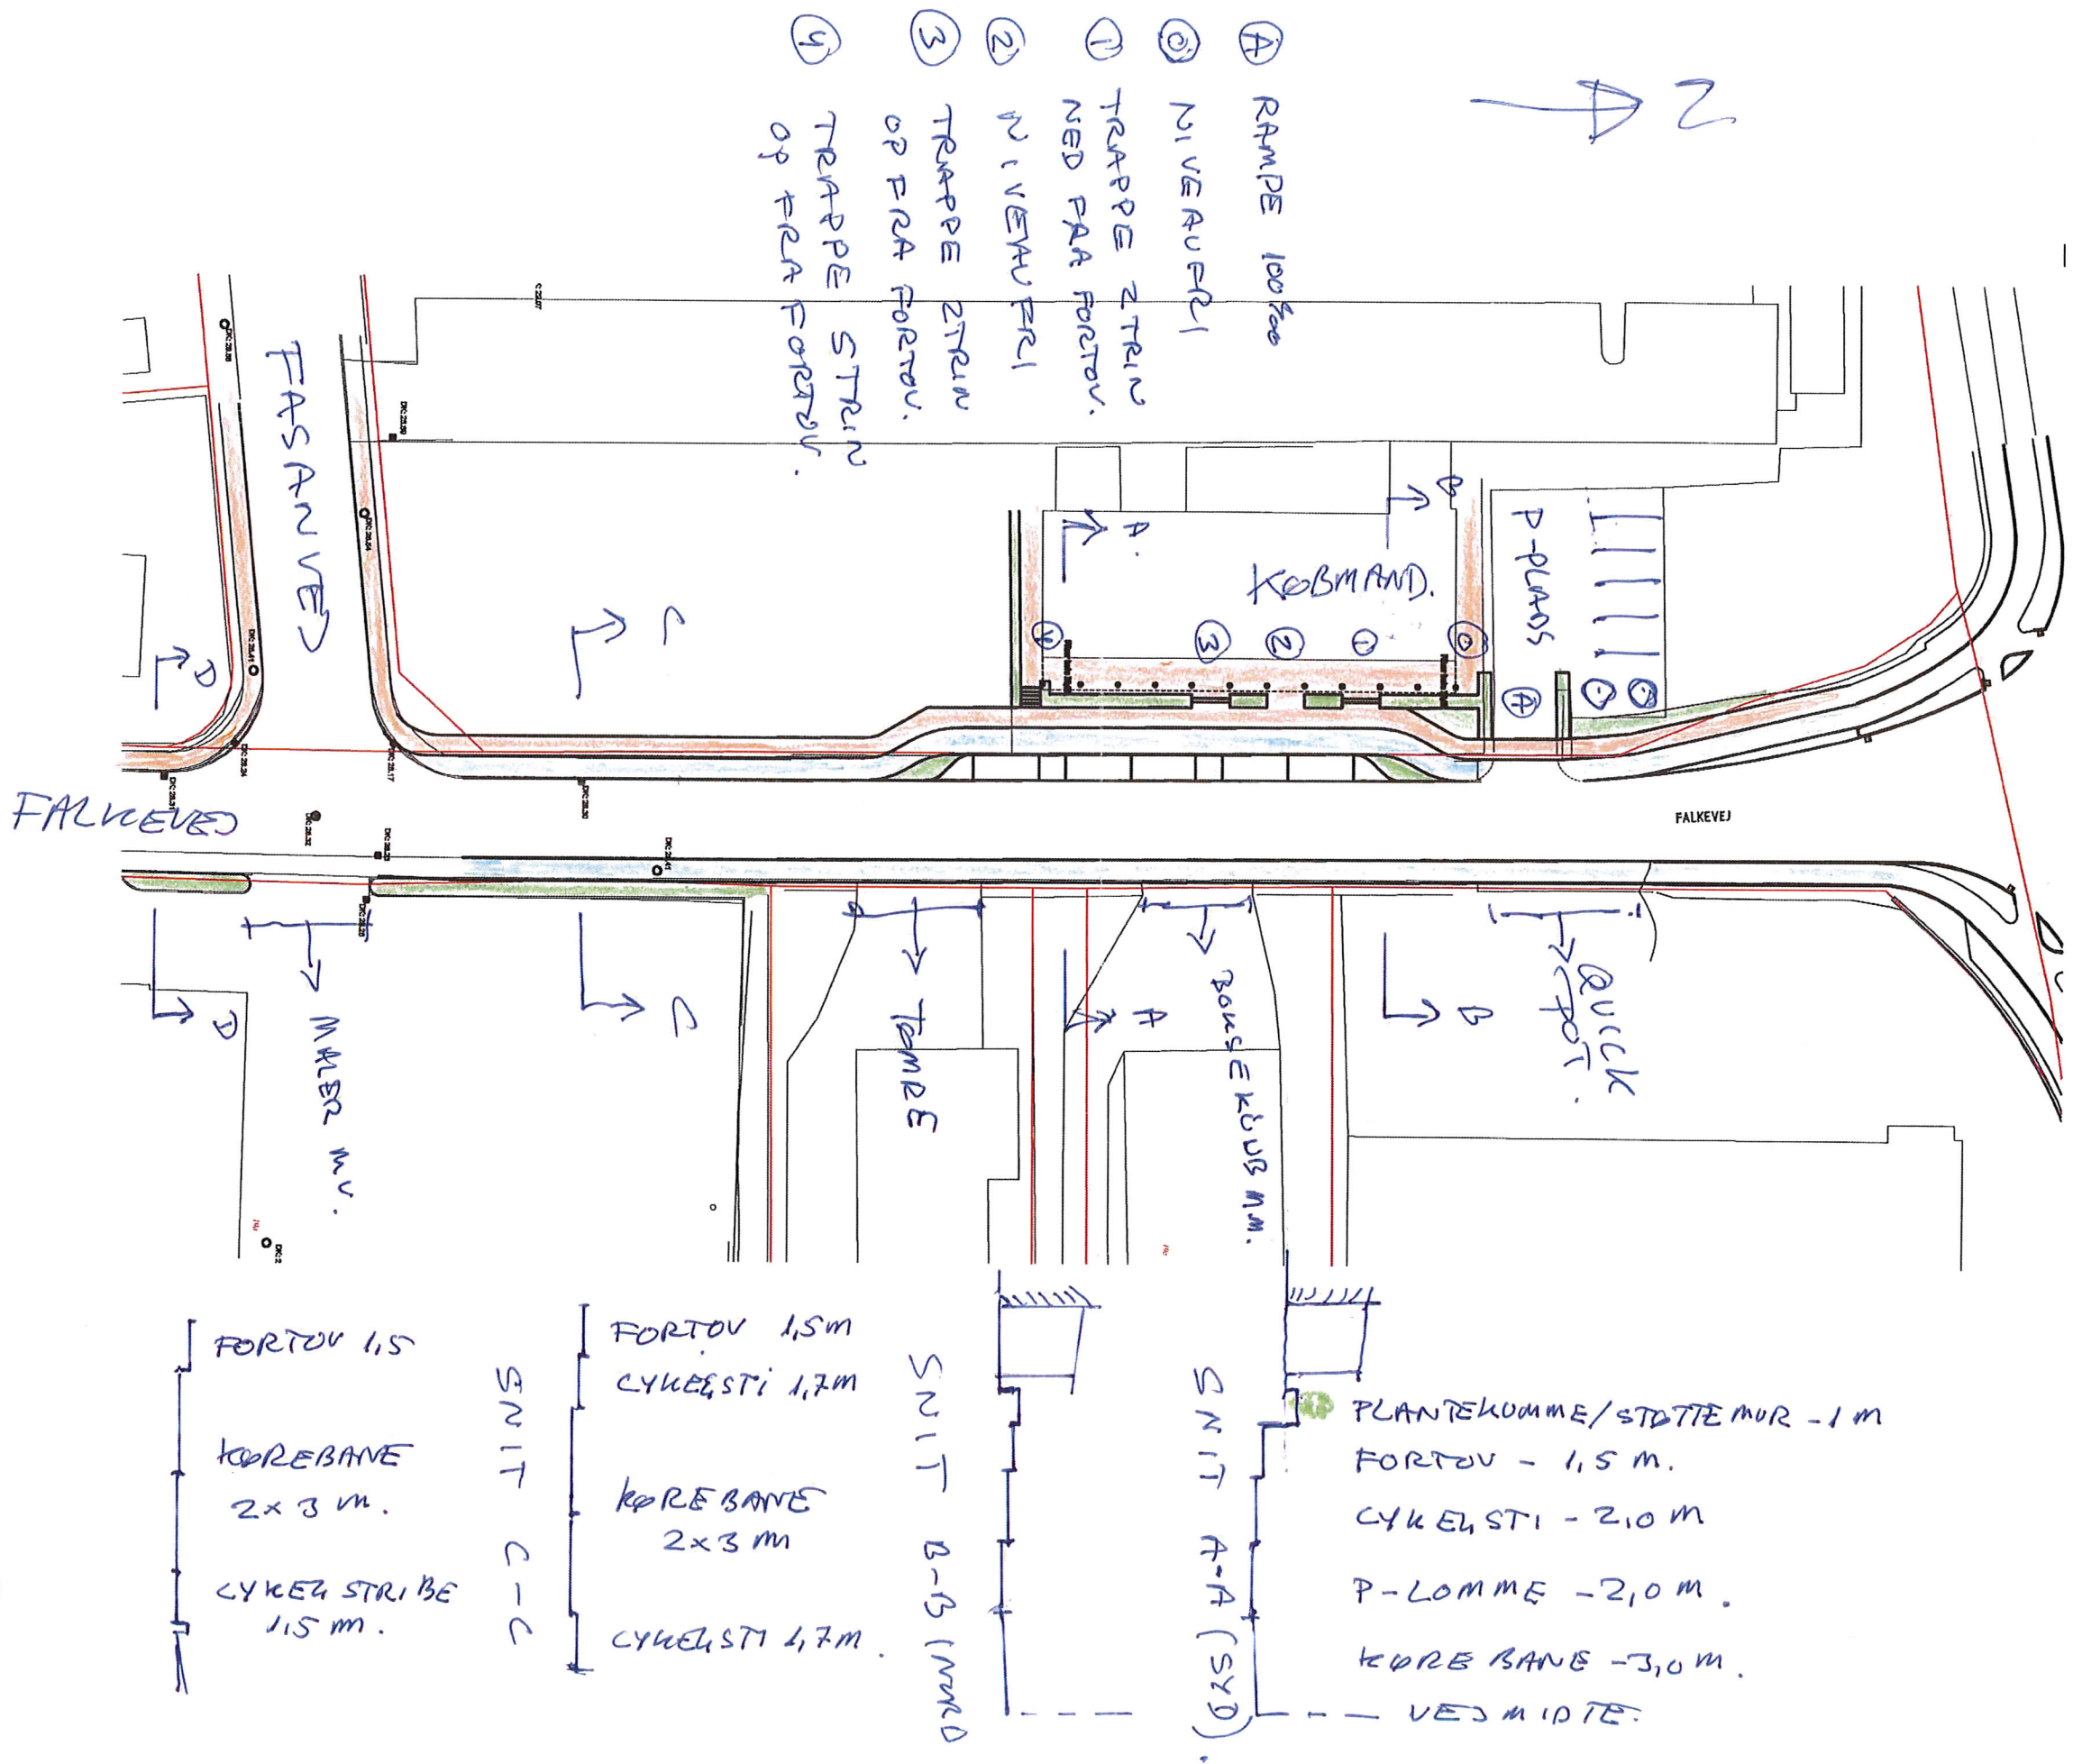

FALKEVEJES NØRDBØTTIK

P-LØMME 2

1:500

