


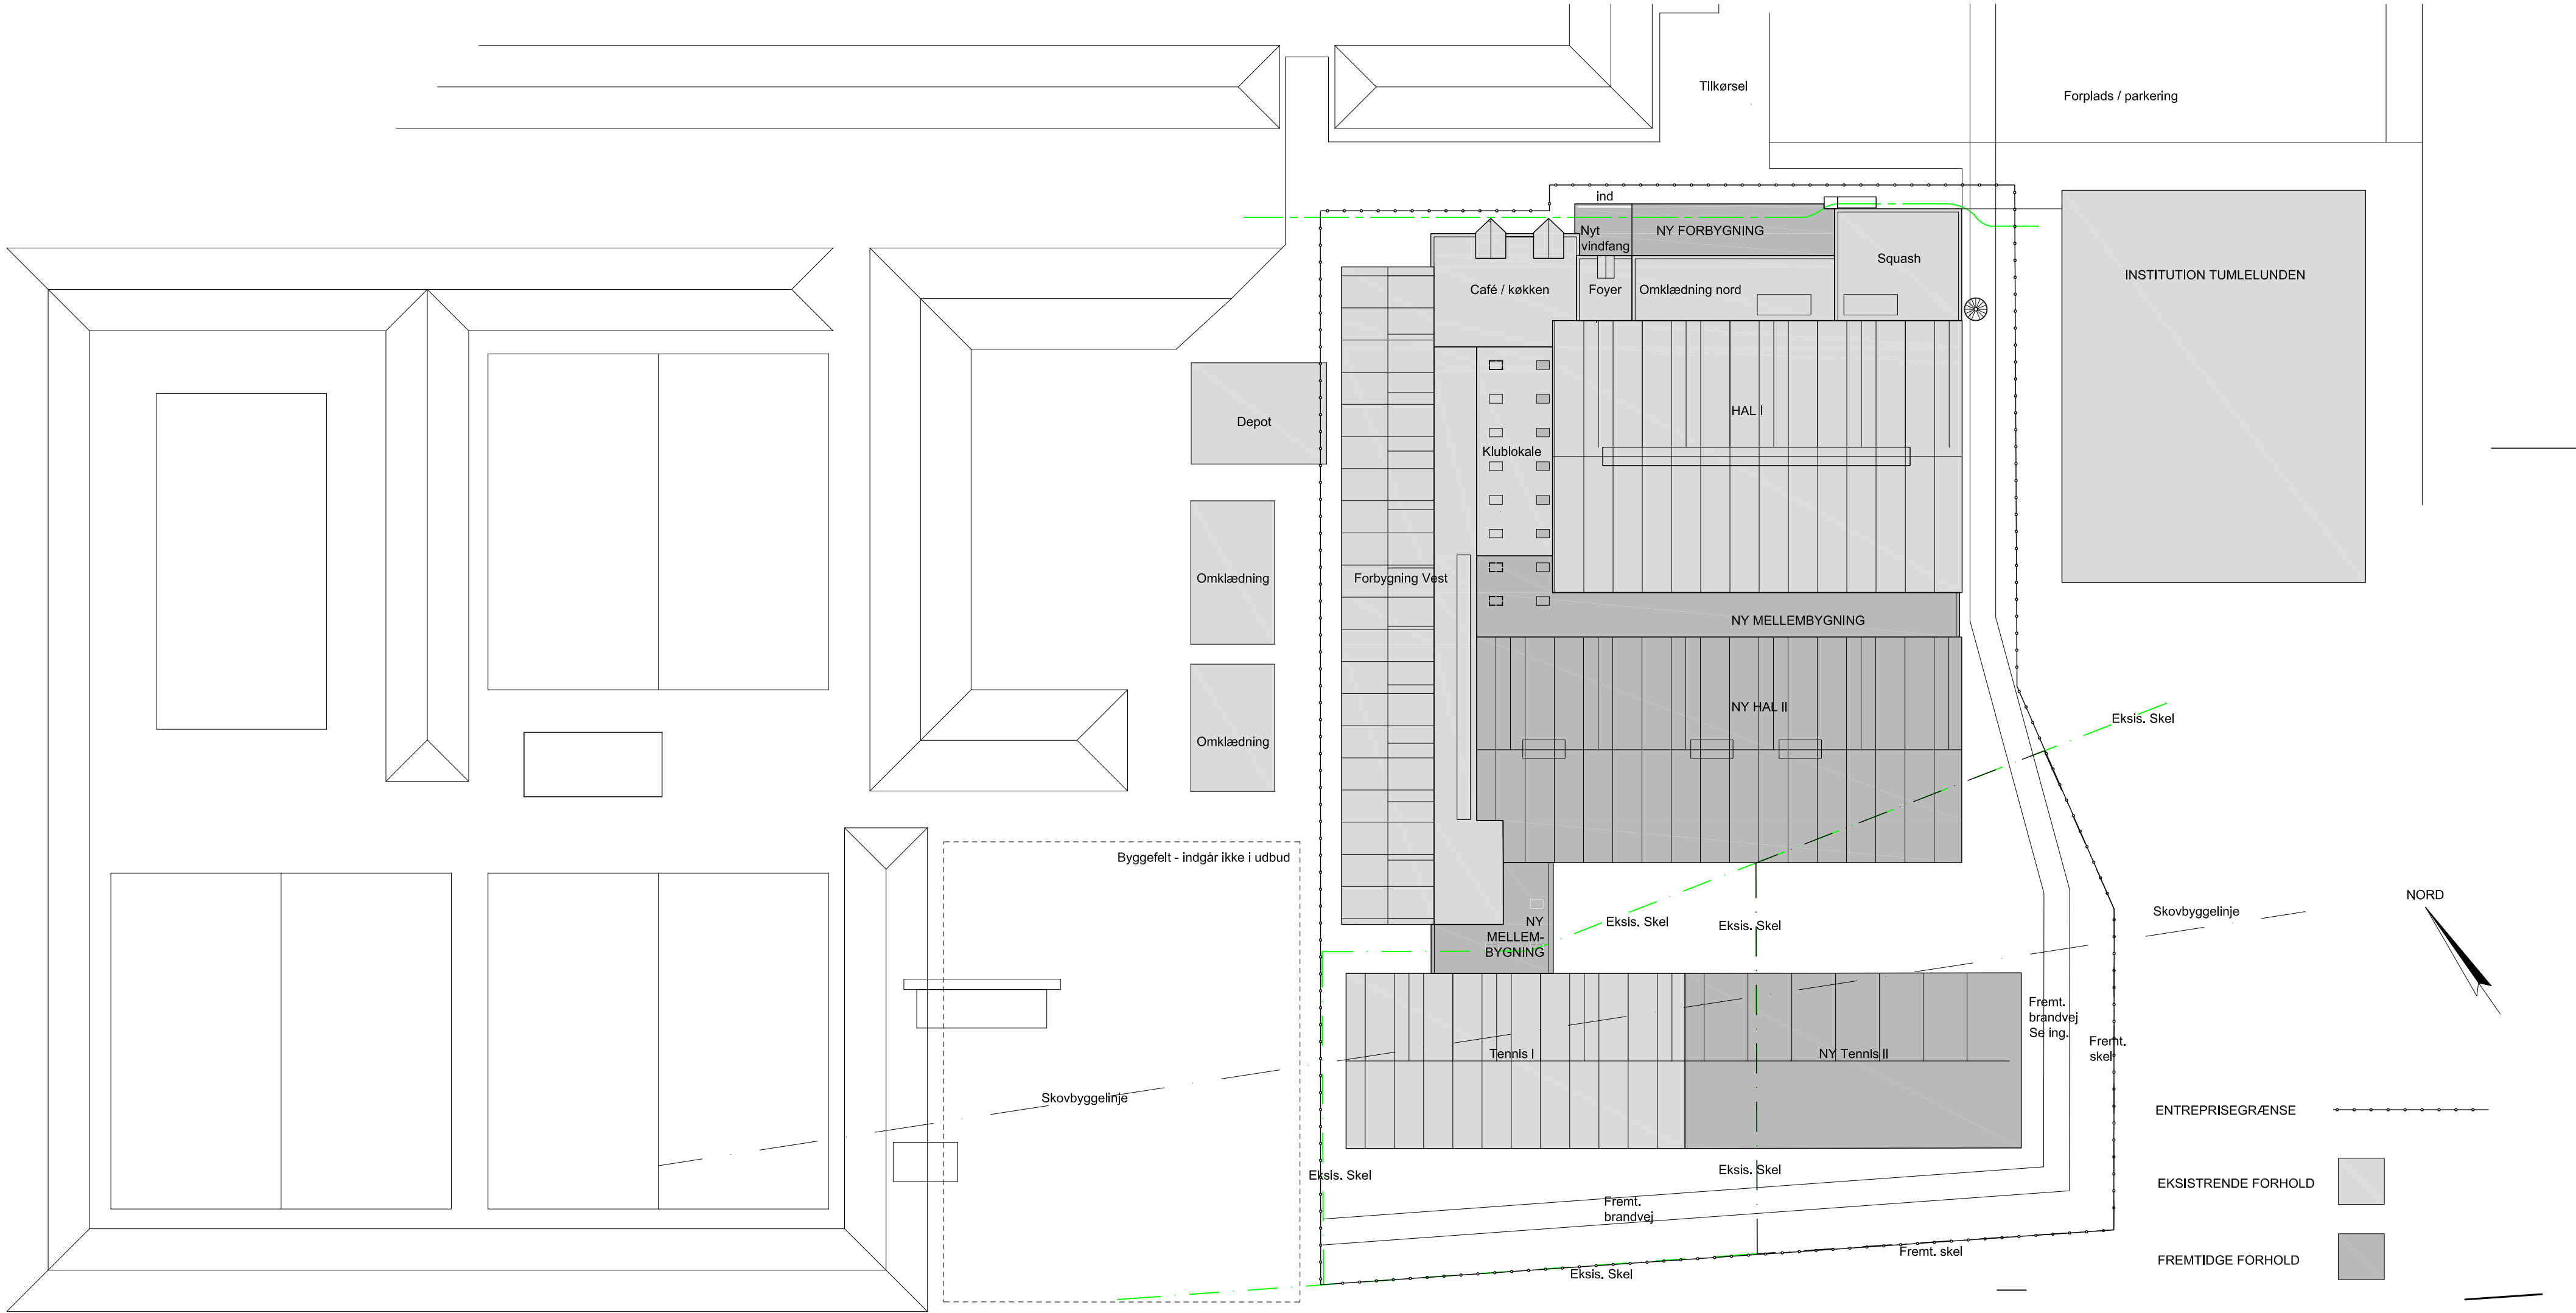

REVISION D:	REV.D-TEKST	REV. DATO	REV.D-DATO
REVISION C:	REV.C-TEKST	REV. DATO	REV.C-DATO
REVISION B:	REV.B-TEKST	REV. DATO	REV.B-DATO
REVISION A:	REV.A-TEKST	REV. DATO	REV.A-DATO
SAG:	LISEBORGCENTERET	TEGN. NR.:	06
BYGHERRE:	LISEBORGCENTERET	DATO:	1.10.2020
PROJEKT:	UDBUD	INITIALER:	SV
EMNE:	SITUATIONSPLAN FREM._BYGNINGSAFSNIT	KS:	FN
		MÅL:	1:500
		FORMAT:	XX-X-XX
ARKITEKT:	ERIK arkitekter A/S	TLF: 89 99 22 99	MAIL: info@erik.dk
■	SPARREGADE 2 / 8800 VIBORG	SAG: SAGSNR.	WEB: www.erik.dk
Underråd 1:	Viborg ingeniørerne	TLF: 86624111	MAIL: info@vibing.dk
□	Fabriksvej 4/ 8800 VIBORG	SAG: xxxxxx	WEB: www.vibing.dk