


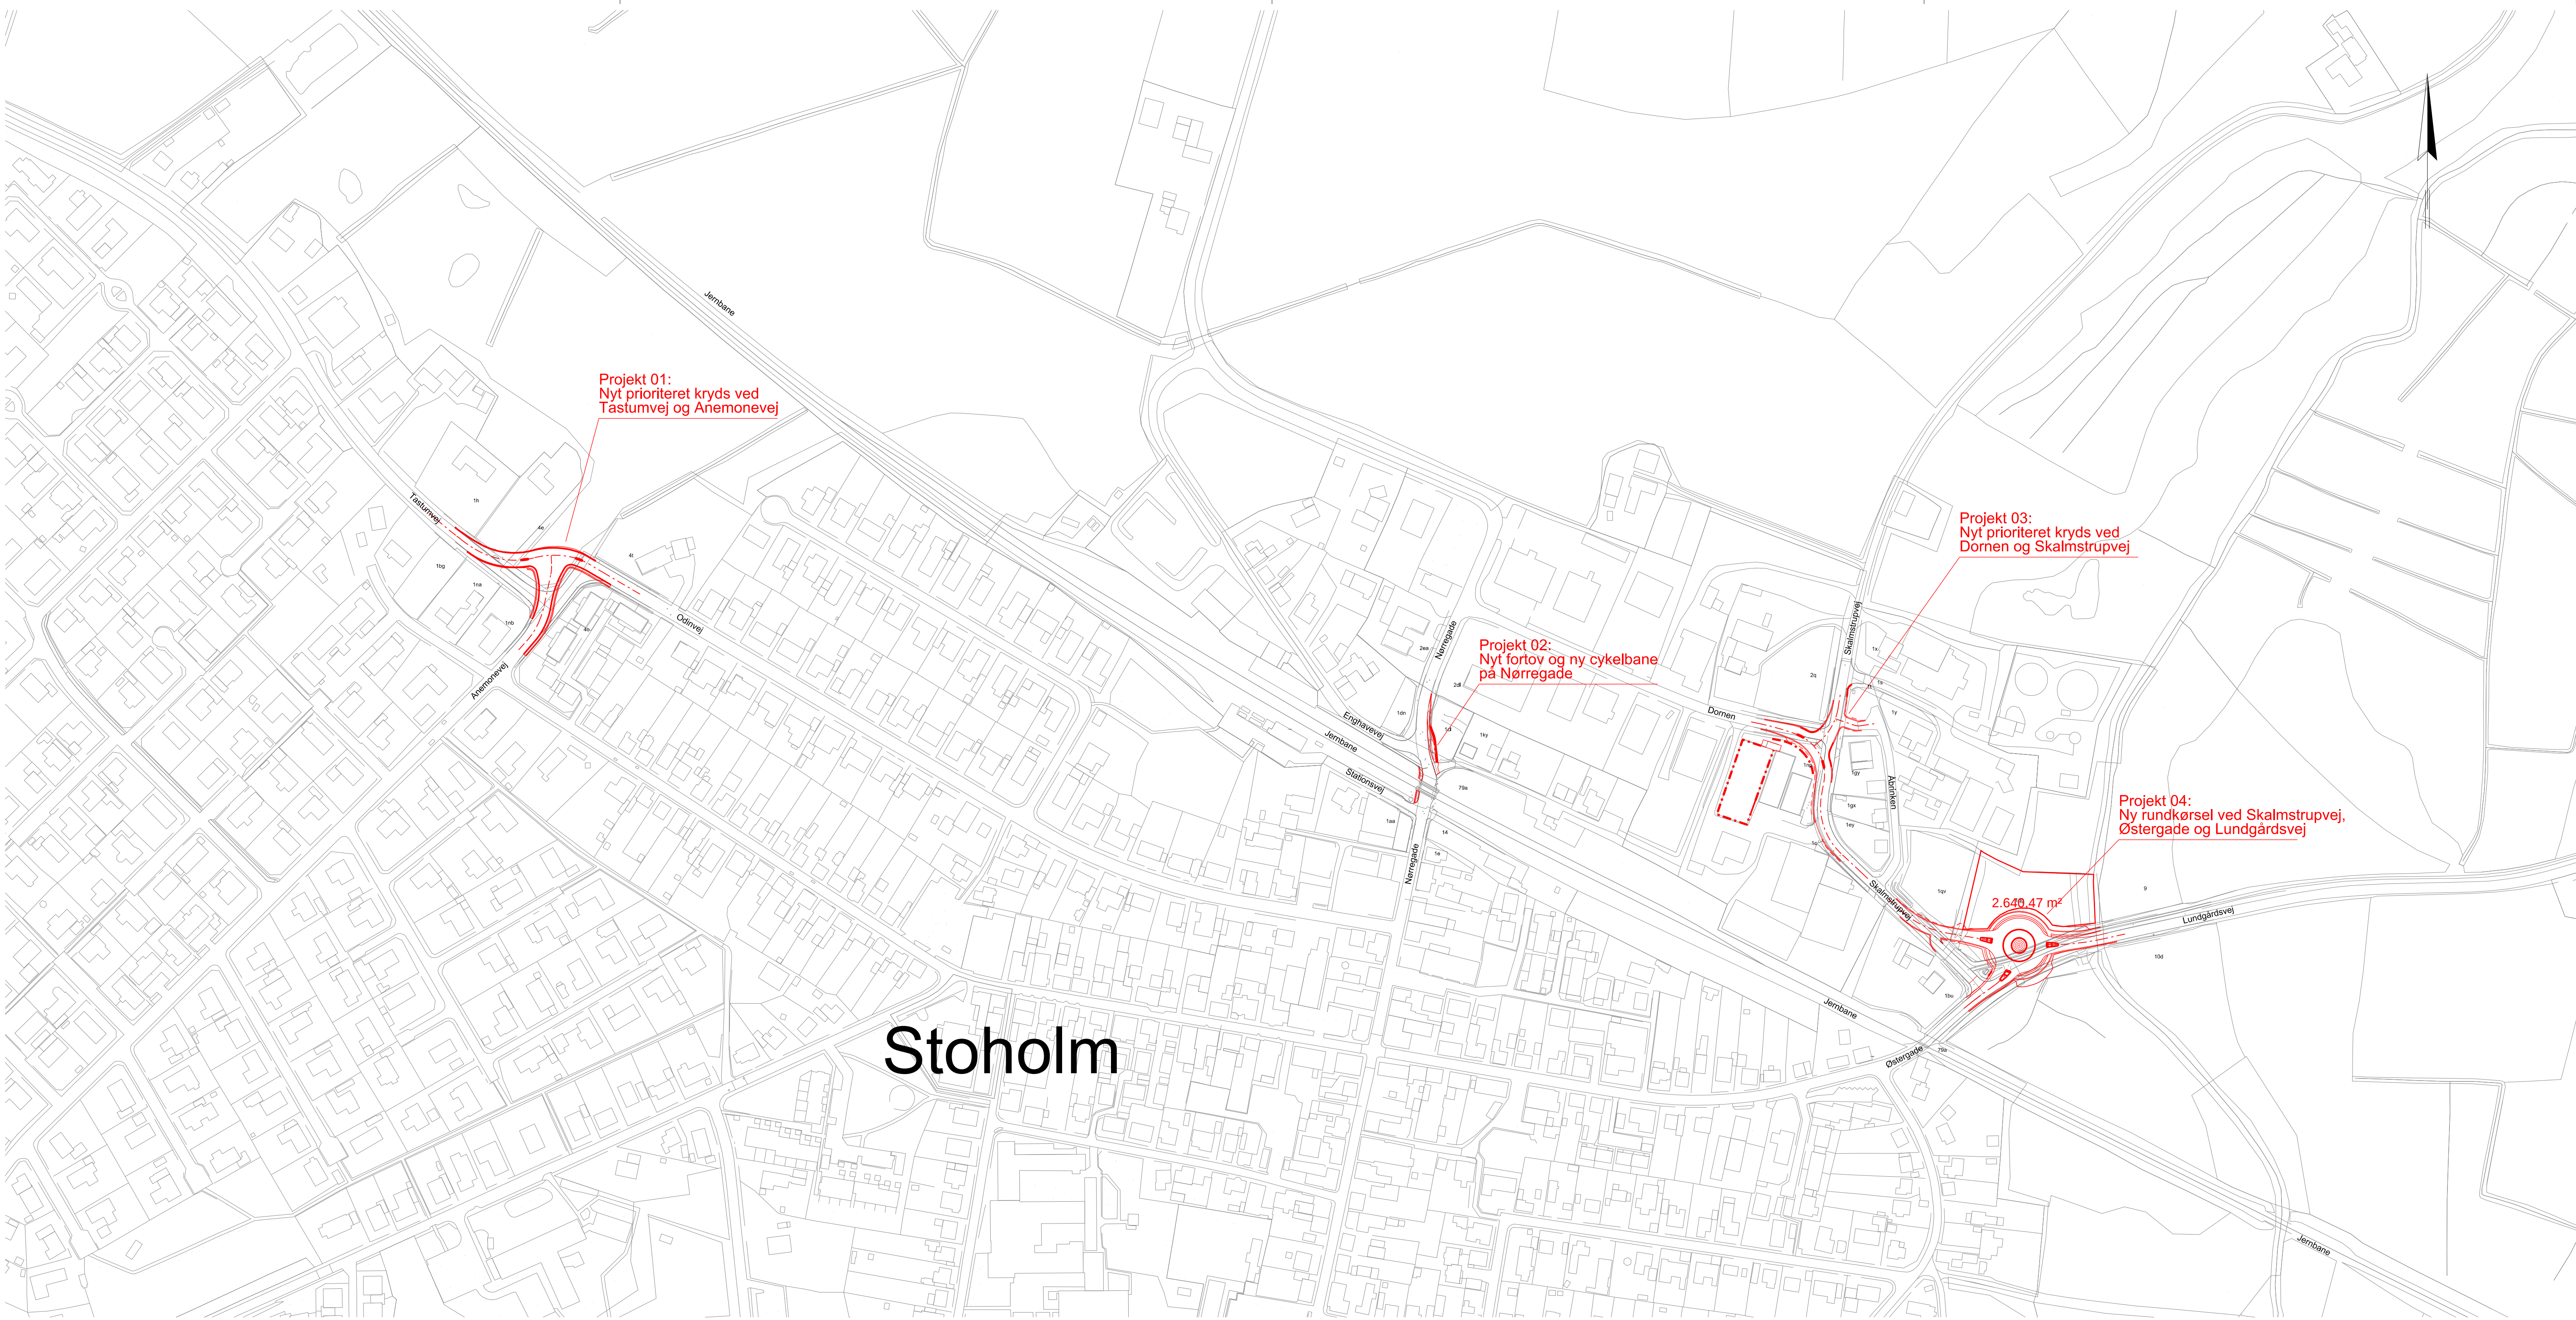

Stoholm

Projekt 01:
Nyt prioriteret kryds ved
Tastumvej og Anemonevej

Projekt 02:
Nyt fortovej og ny cykelbane
på Nørregade

Projekt 03:
Nyt prioriteret kryds ved
Dønen og Skalmstrupvej

Projekt 04:
Ny rundkørsel ved Skalmstrupvej,
Østergade og Lundgårdsvvej

2.640,47 m²

Foreløbigt tryk

Revision/Tekst	Udarb./Tegn.	Kontrolleret	Godkendt	Dato
Udarb./Tegn. FCRE	Kontrolleret MLIC	Godkendt TCHO		
Sag nr. 22.1811.01	Mål 1:2000	Dato 19-02-2020	Side	



Forbedring af trafik i Stoholm
Oversigtsplan

Tegn. nr.

010